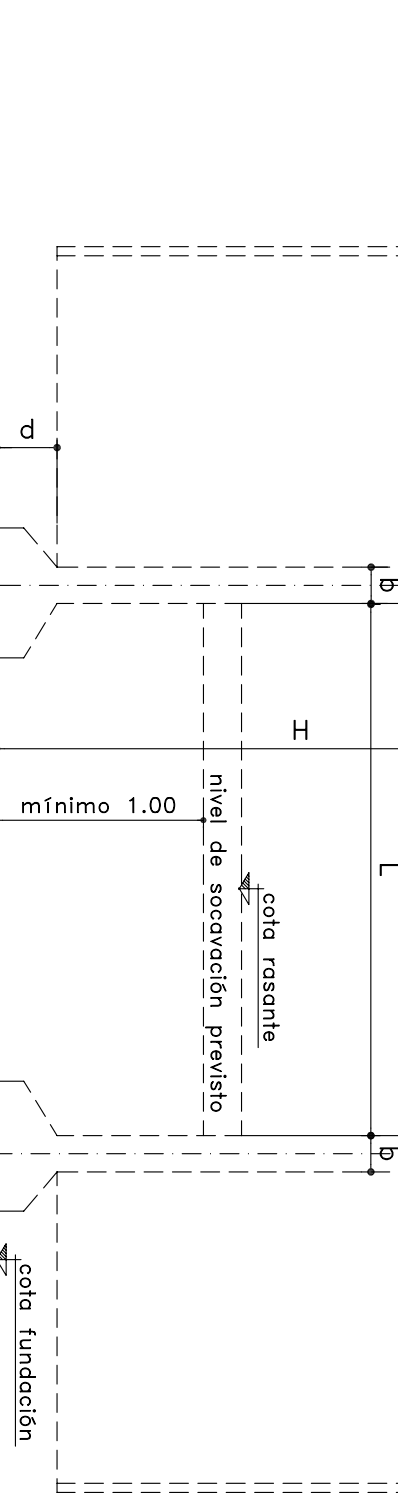
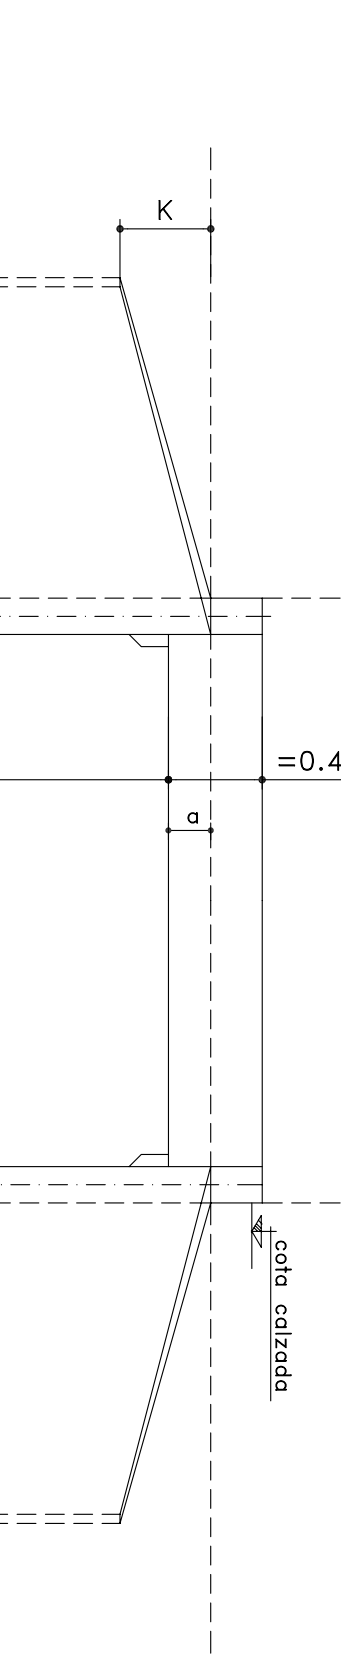
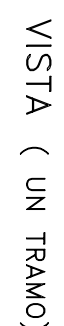
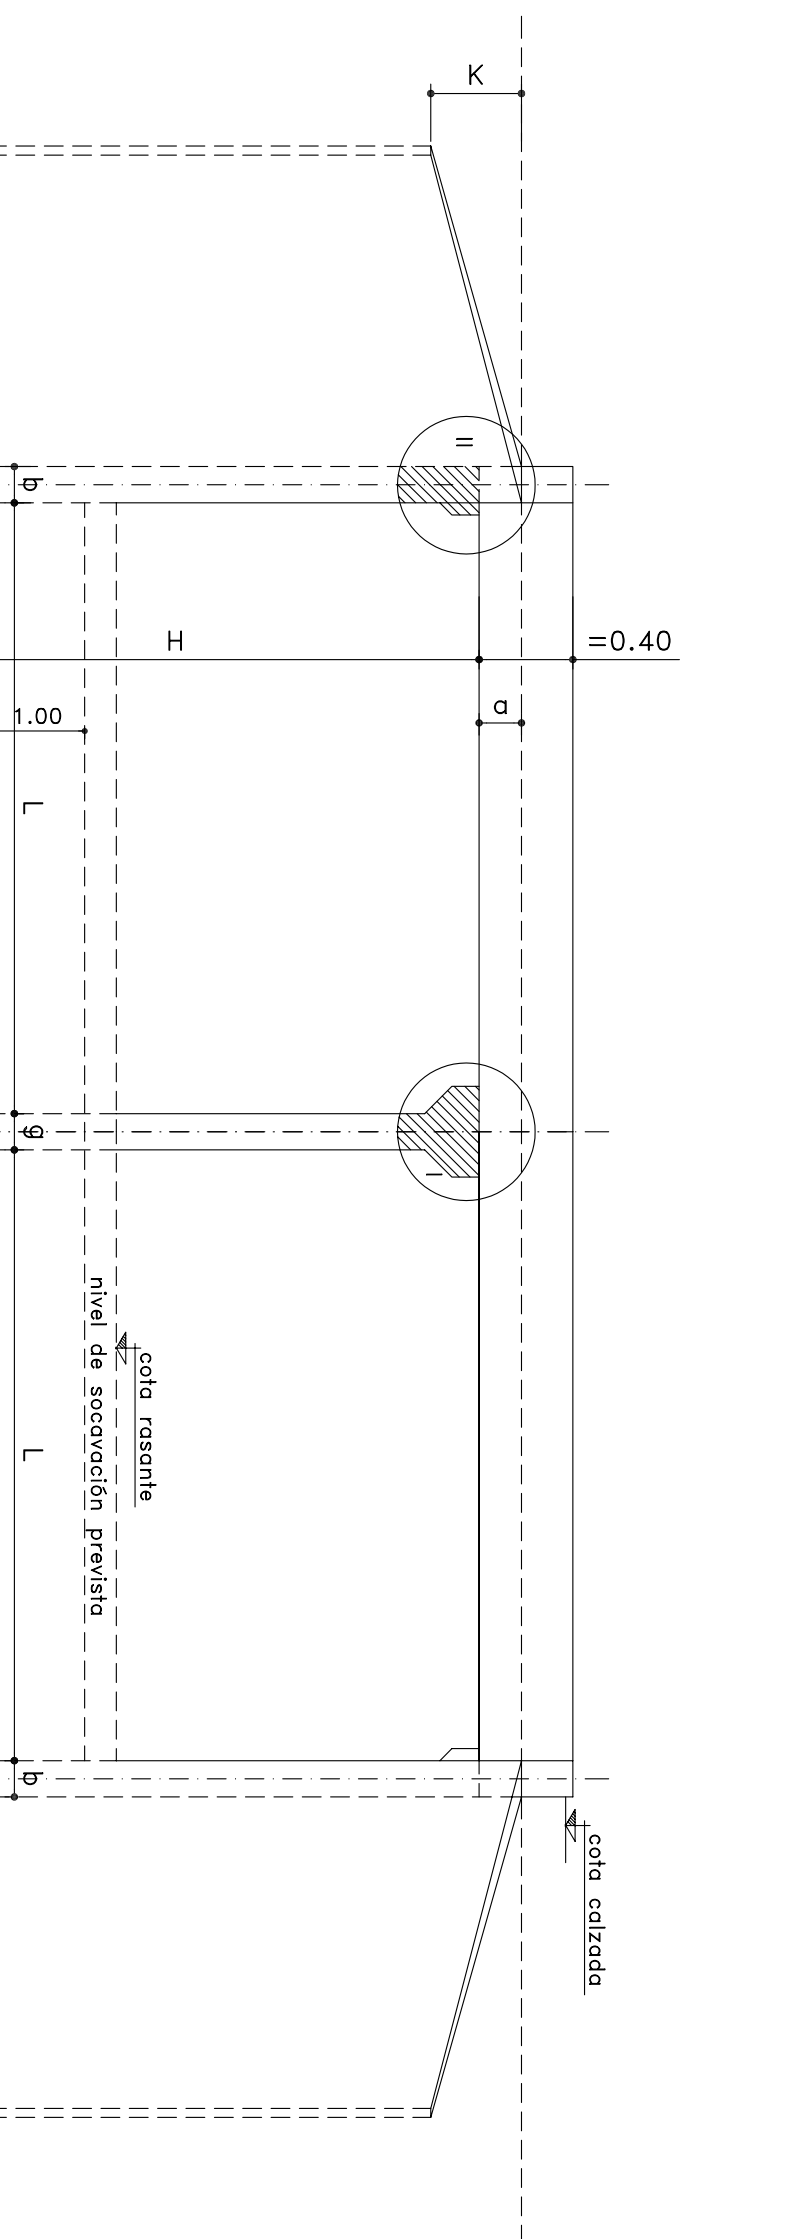
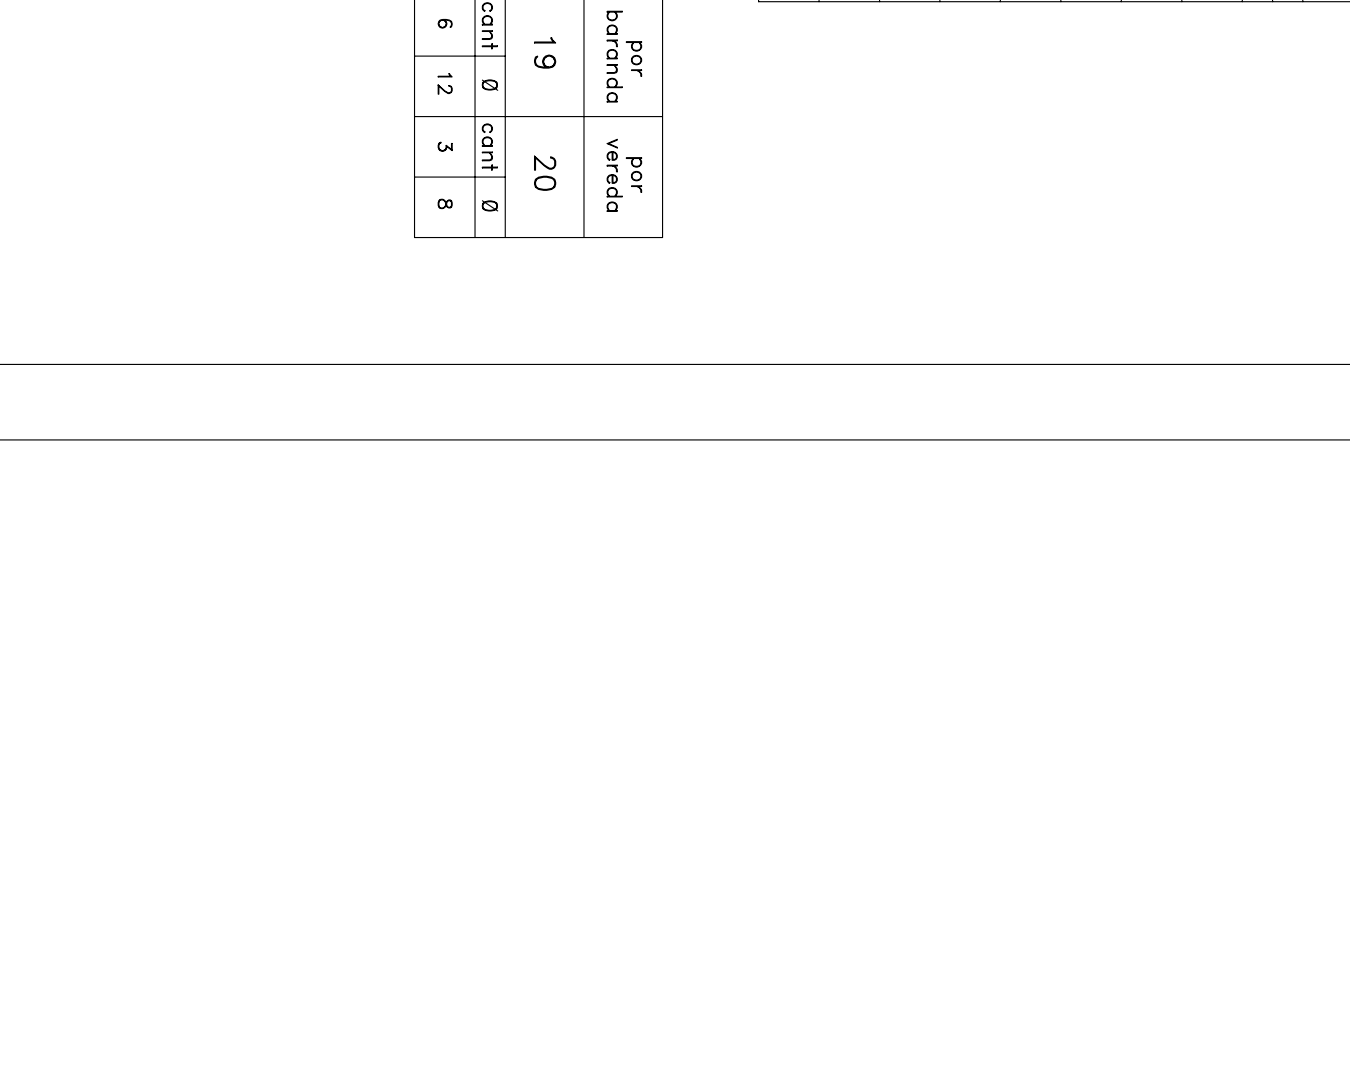
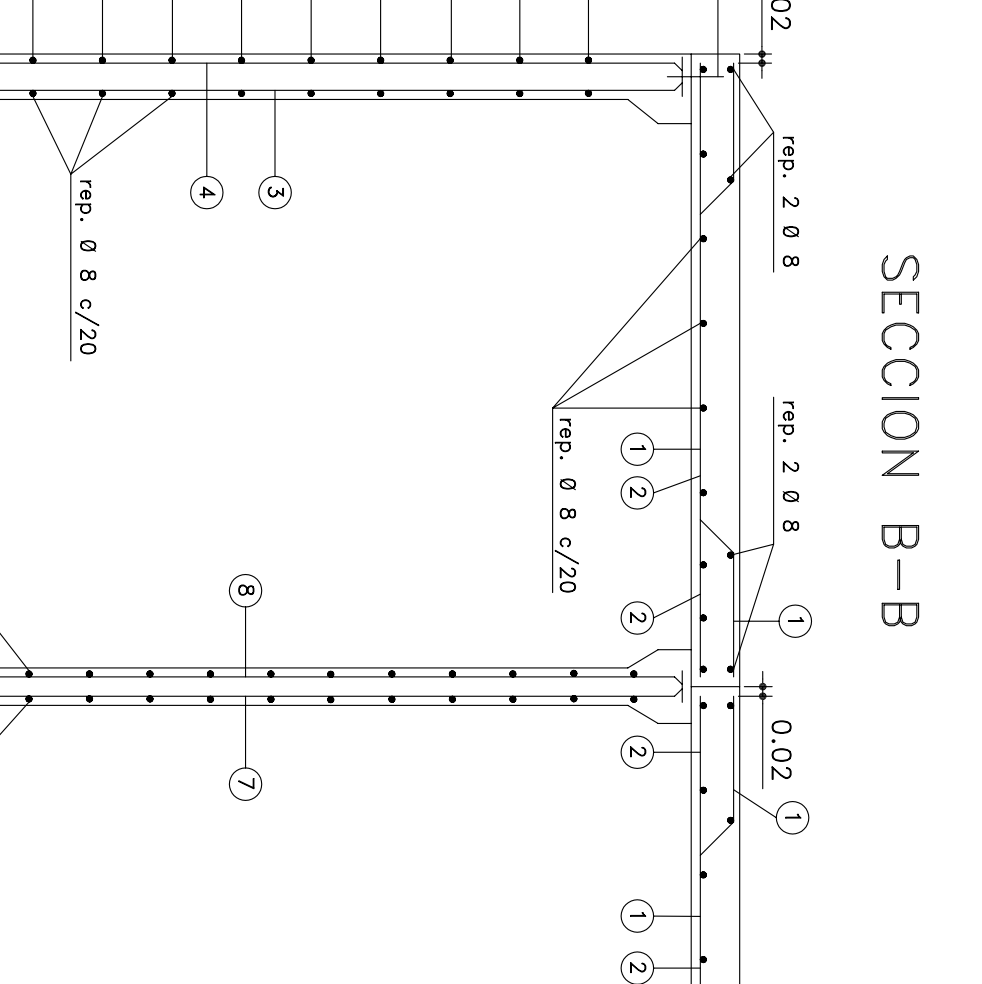
 
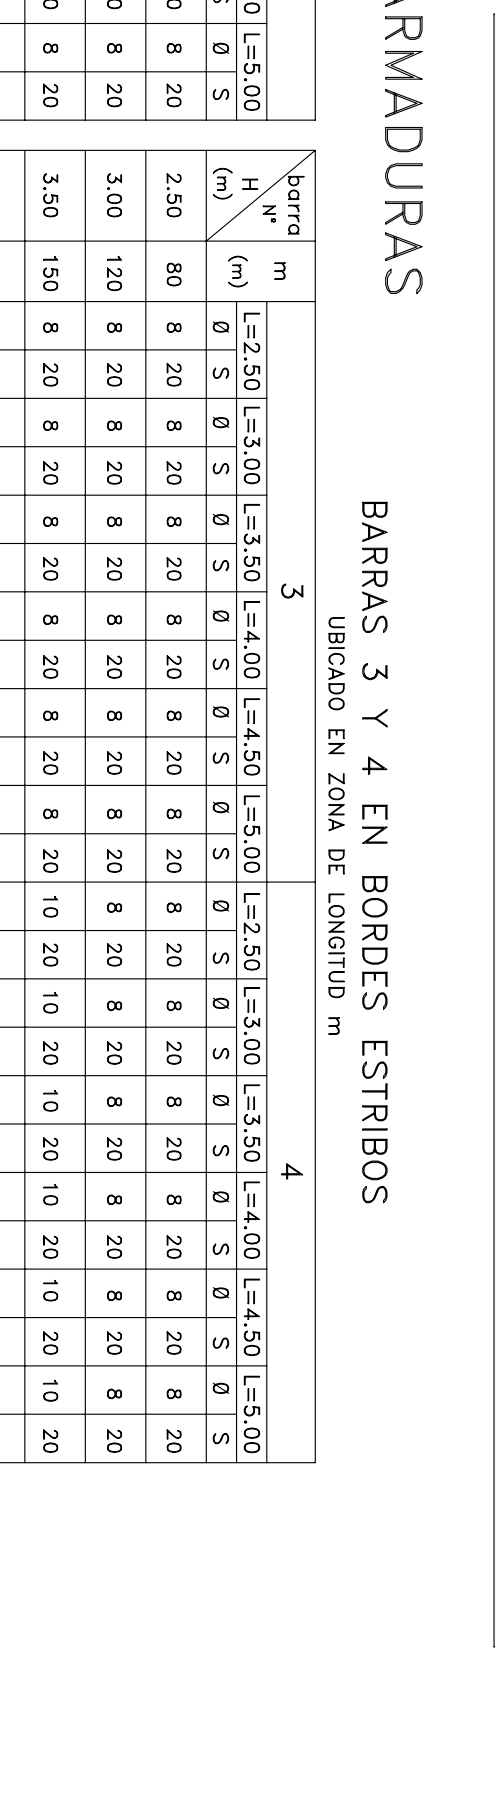
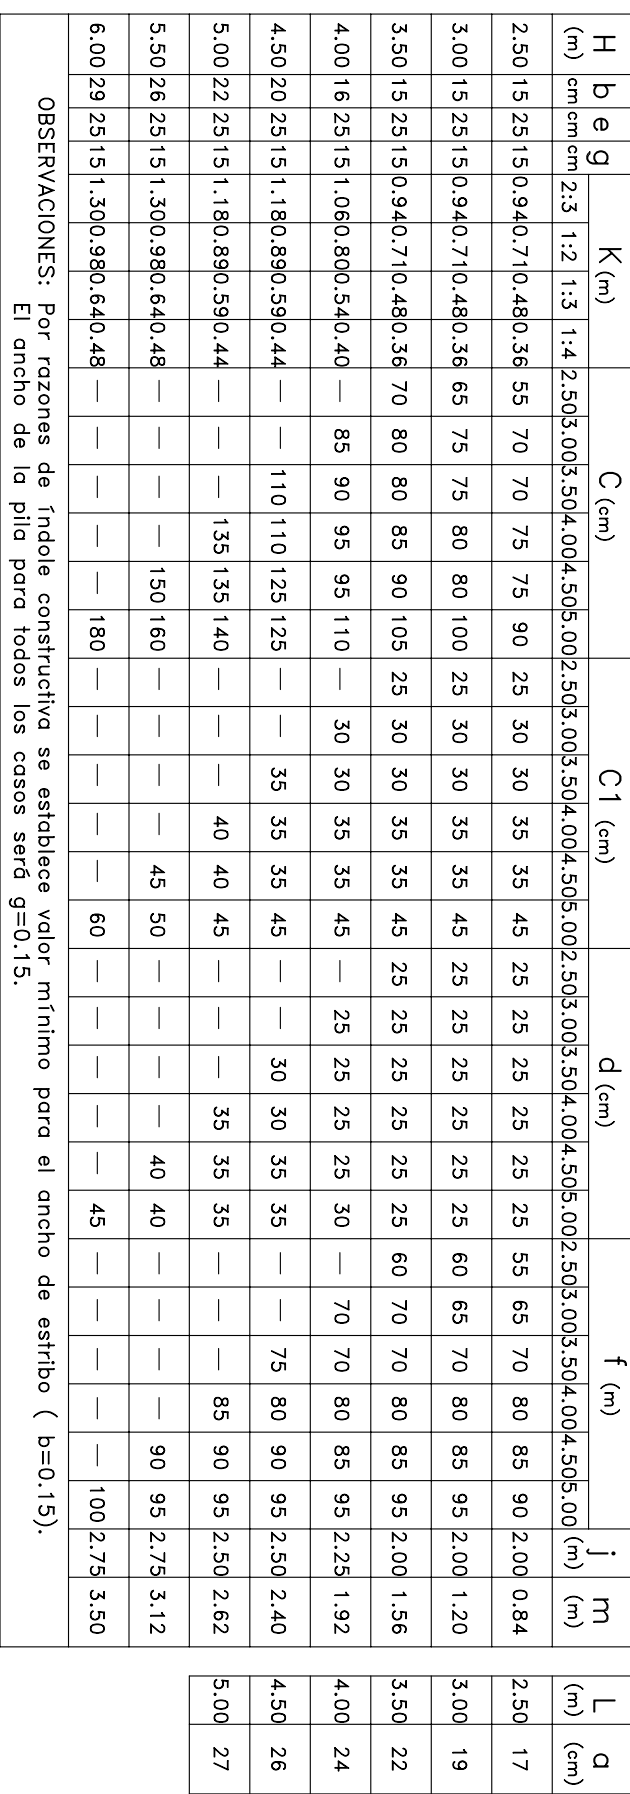
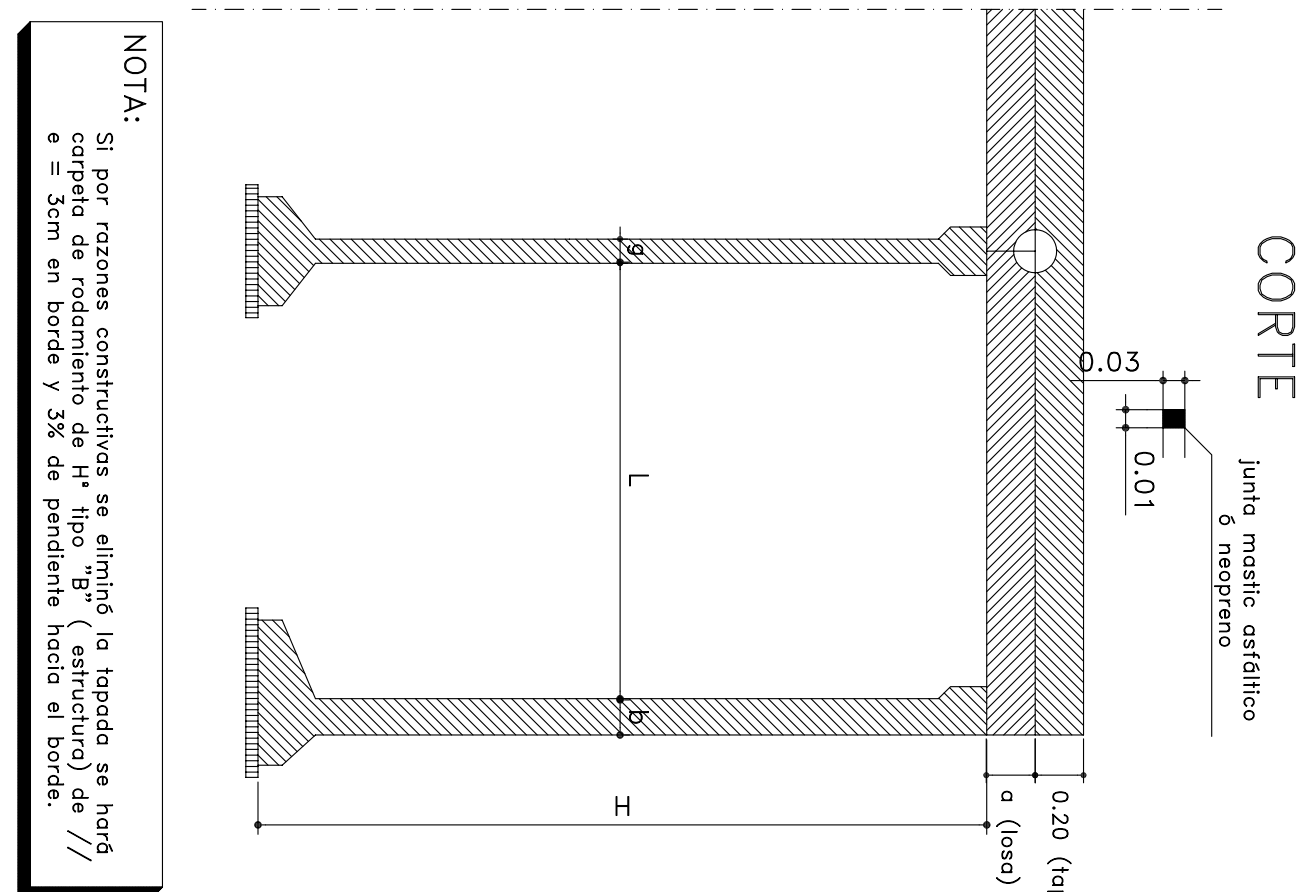


DATOS A FUJAR EN EL PROYECTO	
AC:	ALCANTARILLA TIPO A2 (m)
L:	(m)
N° TAMOS:	(m)
H:	(m)
CON O SIN VEREDA:	(m)
Pf:	(m)
RECIA U OBLICUA:	(m)
TIPO DE CARGA	
SEGUN NORMA N.B.6 (Brasilieno)	
CACION 3,6 T	

 Santa Fe GOBIERNO DE LA PROVINCIA DE SANTA FE		PROVINCIA DE SANTA FE MINISTERIO DE ASUNTOS HÍDRICOS SUBSECRETARÍA DE GESTIÓN Y PLANIFICACIÓN	
MINISTRO: ING. ALBERTO JOAQUÍN		OBRA: PLANO TIPO ALcantarilla TIPO AZ RECTA (M.A.H.)	
SUBSECRETARIO DE GESTIÓN Y PLANIFICACIÓN Ing. Pablo Cabal			
DIRECTOR GENERAL: Ing. Sergio Rojas			
PROYECTO D.P.V. TÉCNICO		FECHA: DICIEMBRE DE 2005	FECHA: INDICADA
APRO. TÉCNICO			PLANO Nº:

[illegible]