

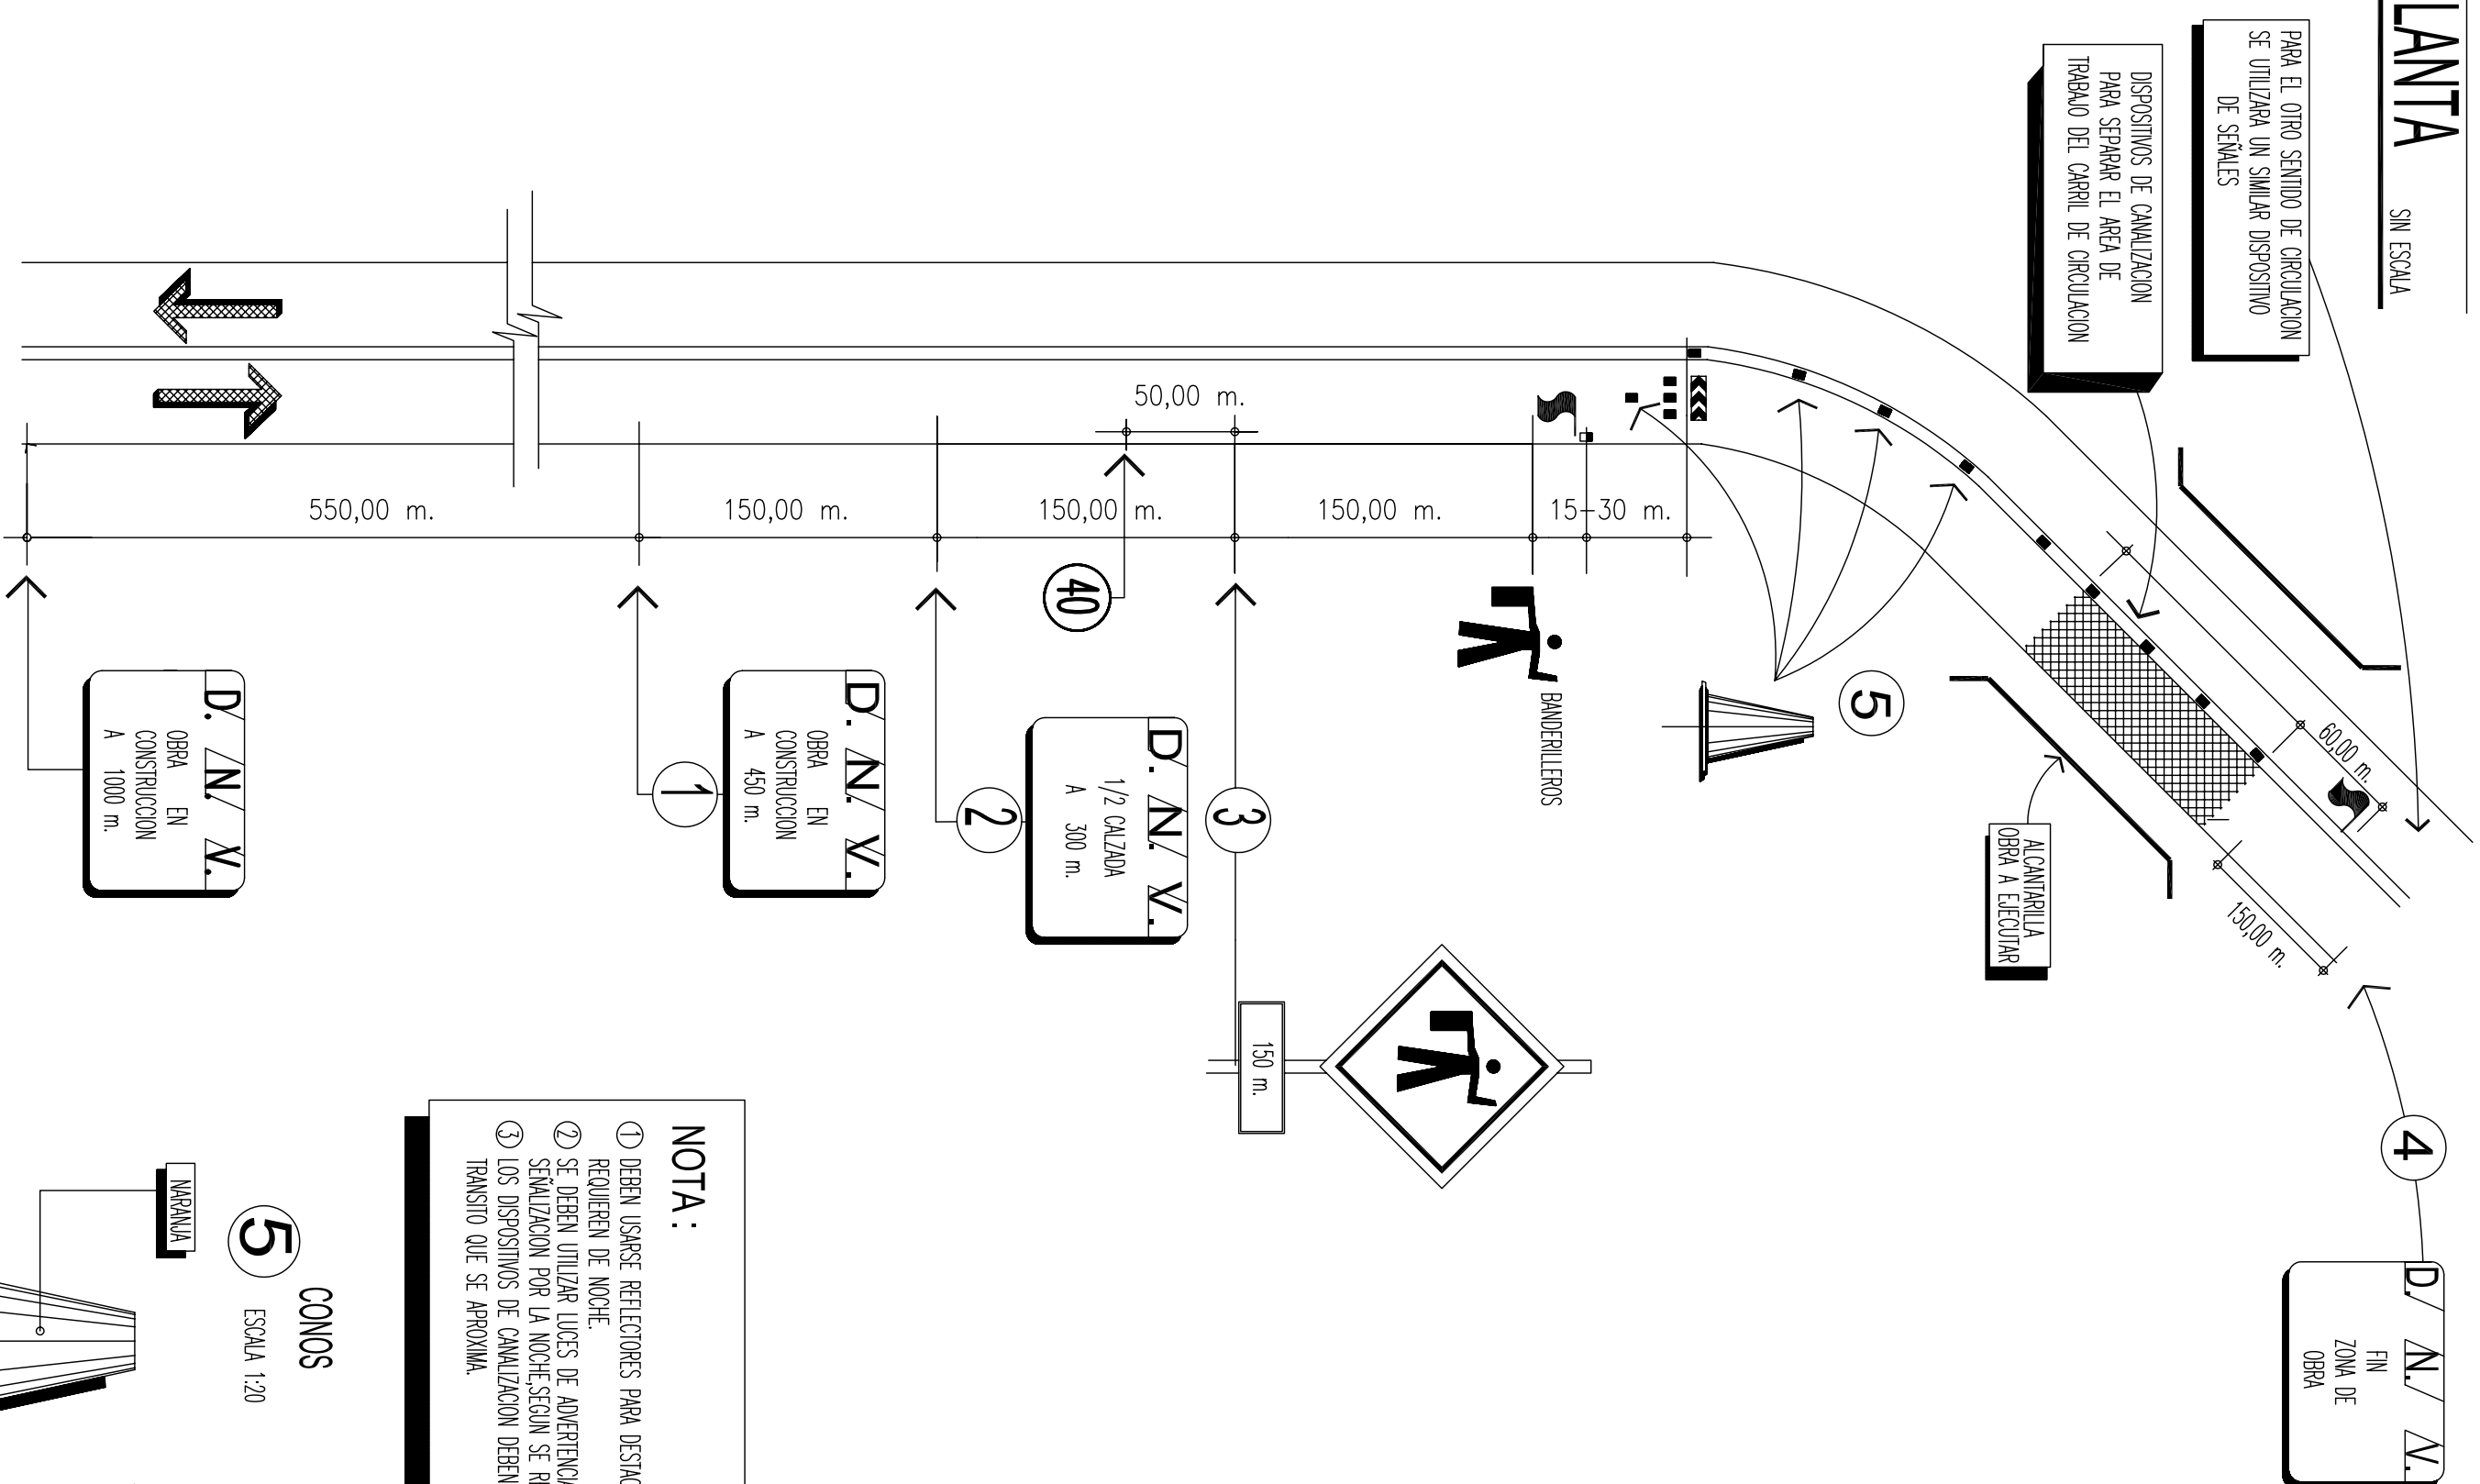


SIN ESCALA

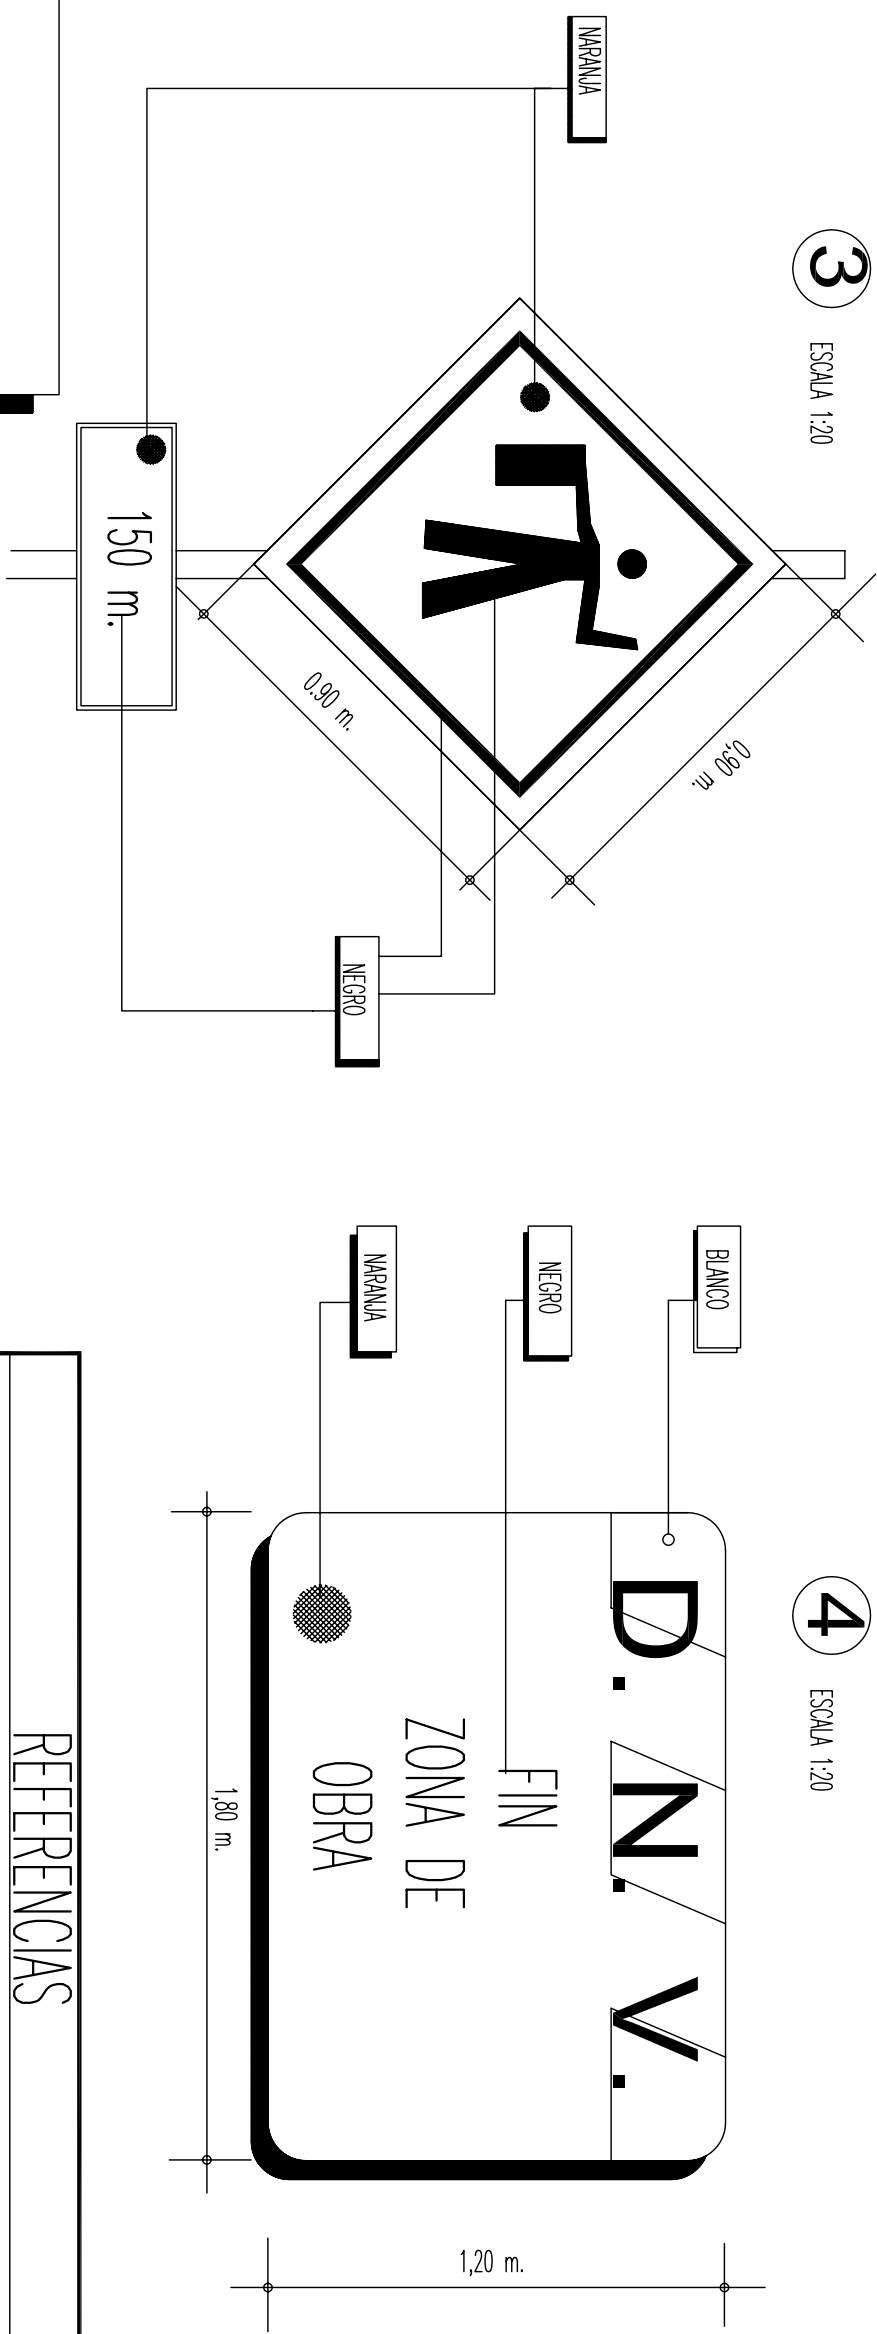


SEÑALES PARA OBRA EN CONSTRUCCION

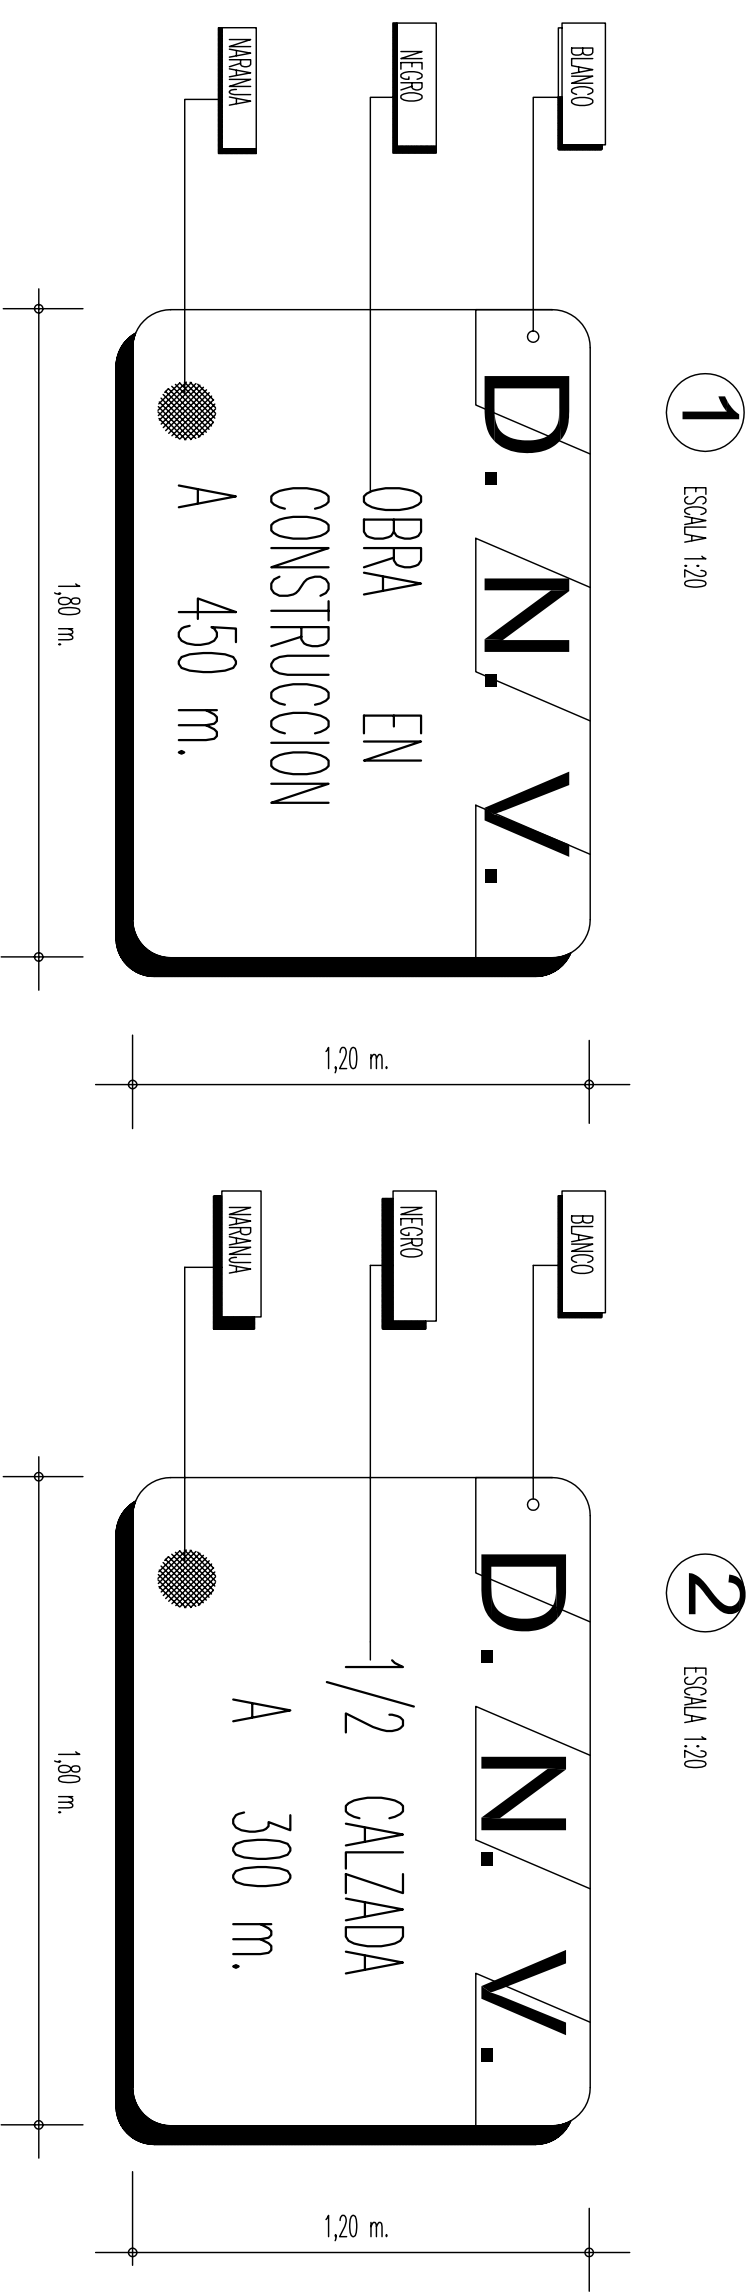

NOTA:

- ① DEBEN USARSE REFLECTORES PARA DESTACAR LA POSICION DE LOS BOMBERILLOS SI SON REQUERIDOS DE NOCHE.
- ② SE DEBEN UTILIZAR LUCES DE ADVERTENCIA PARA DESTACAR LOS DISPOSITIVOS DE SEÑALIZACION POR LA NOCHE SEGUN SE REQUIERA.
- ③ LOS DISPOSITIVOS DE CANALIZACION DEBEN LLEVARSE HASTA DONDE SEAN VISIBLES AL TRANSITO QUE SE APROXIMA.

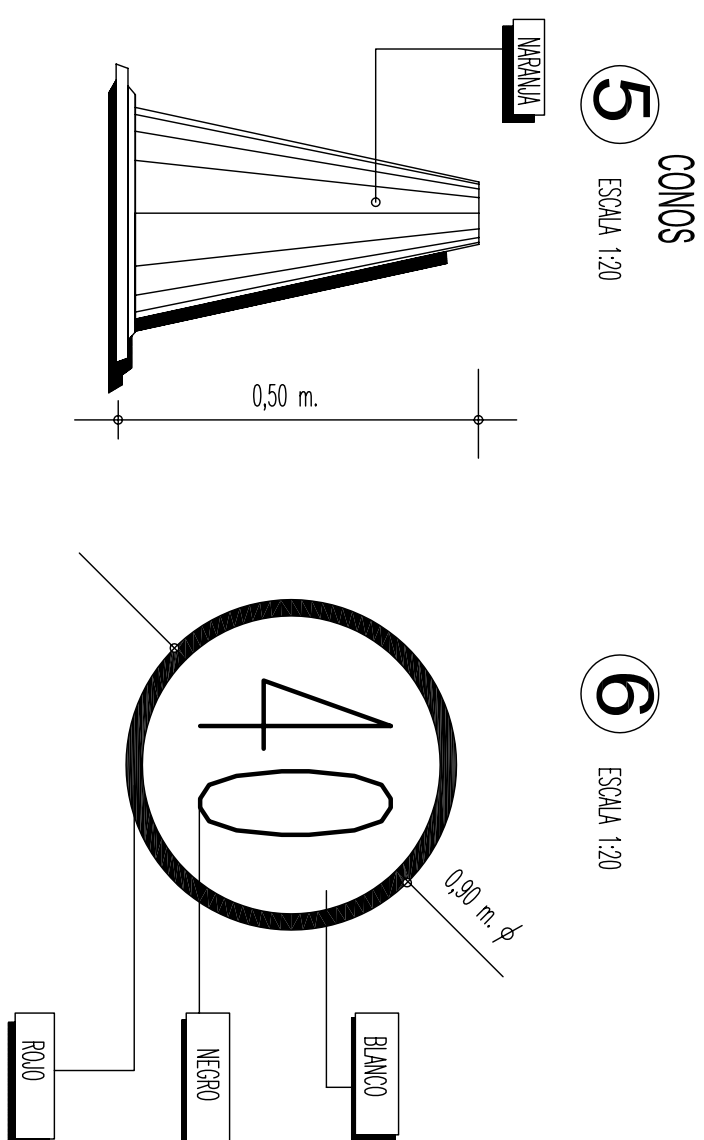

 Santa Fe trabajamos juntos construyendo futuro			
GOBIERNO DE			
PROVINCIA DE SANTA FE			
MINISTERIO DE ASUNTOS HÍDRICOS			
SUBSECRETARÍA DE GESTIÓN Y PLANIFICACIÓN			
MINISTRO: ING. ALBERTO JOAQUÍN		OBRA:	
DIR. PCIAL. de EVAL., ESTUDIOS Y PROYECTOS		PLANO TIPO DE SEÑALIZACIÓN	
ING. PABLO CACIK		PARA OBRAS SOBRE RUITAS	
DIRECTOR GRAL. de PROYECTOS		NACIONALES	
ING. SERGIO ROJAS			
PROYECTO:			
DIBUJO:		FECHA: MARZO 2006	
		ESCALA: INDICADAS	
		PLANO N°:	