



Planta

Sin Escala

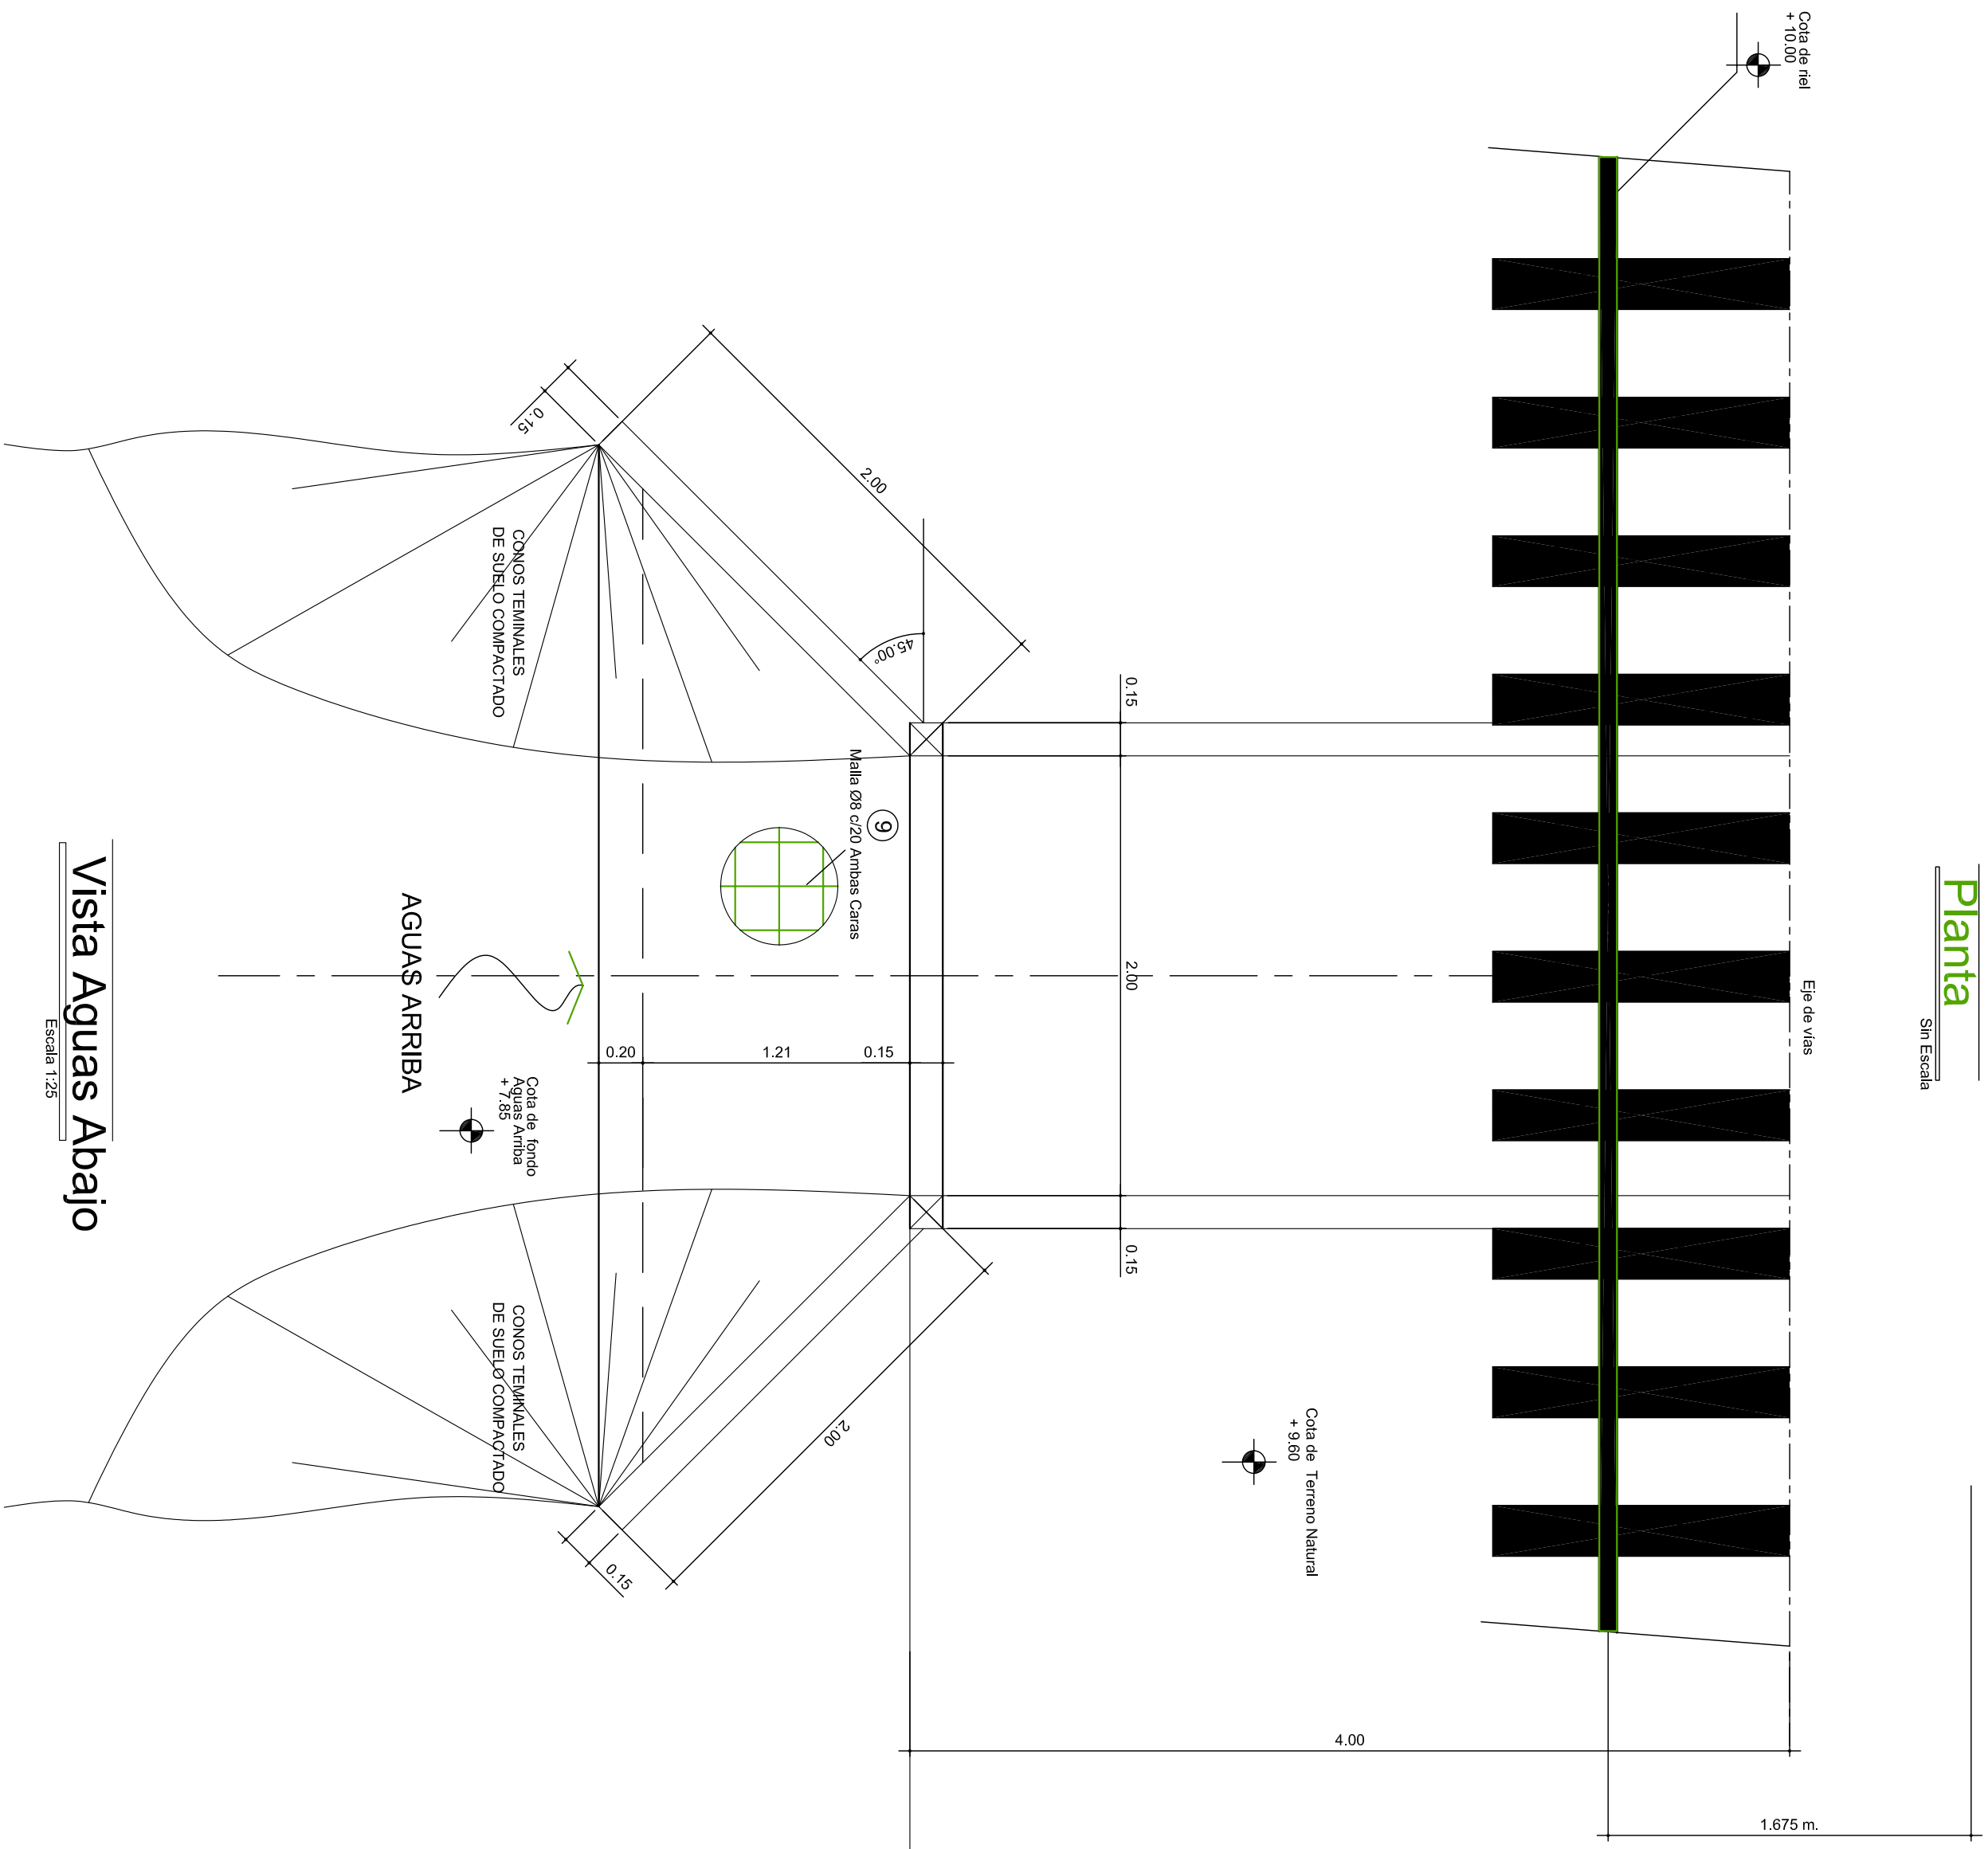


Vista Aguas Abajo

Escala 1:25

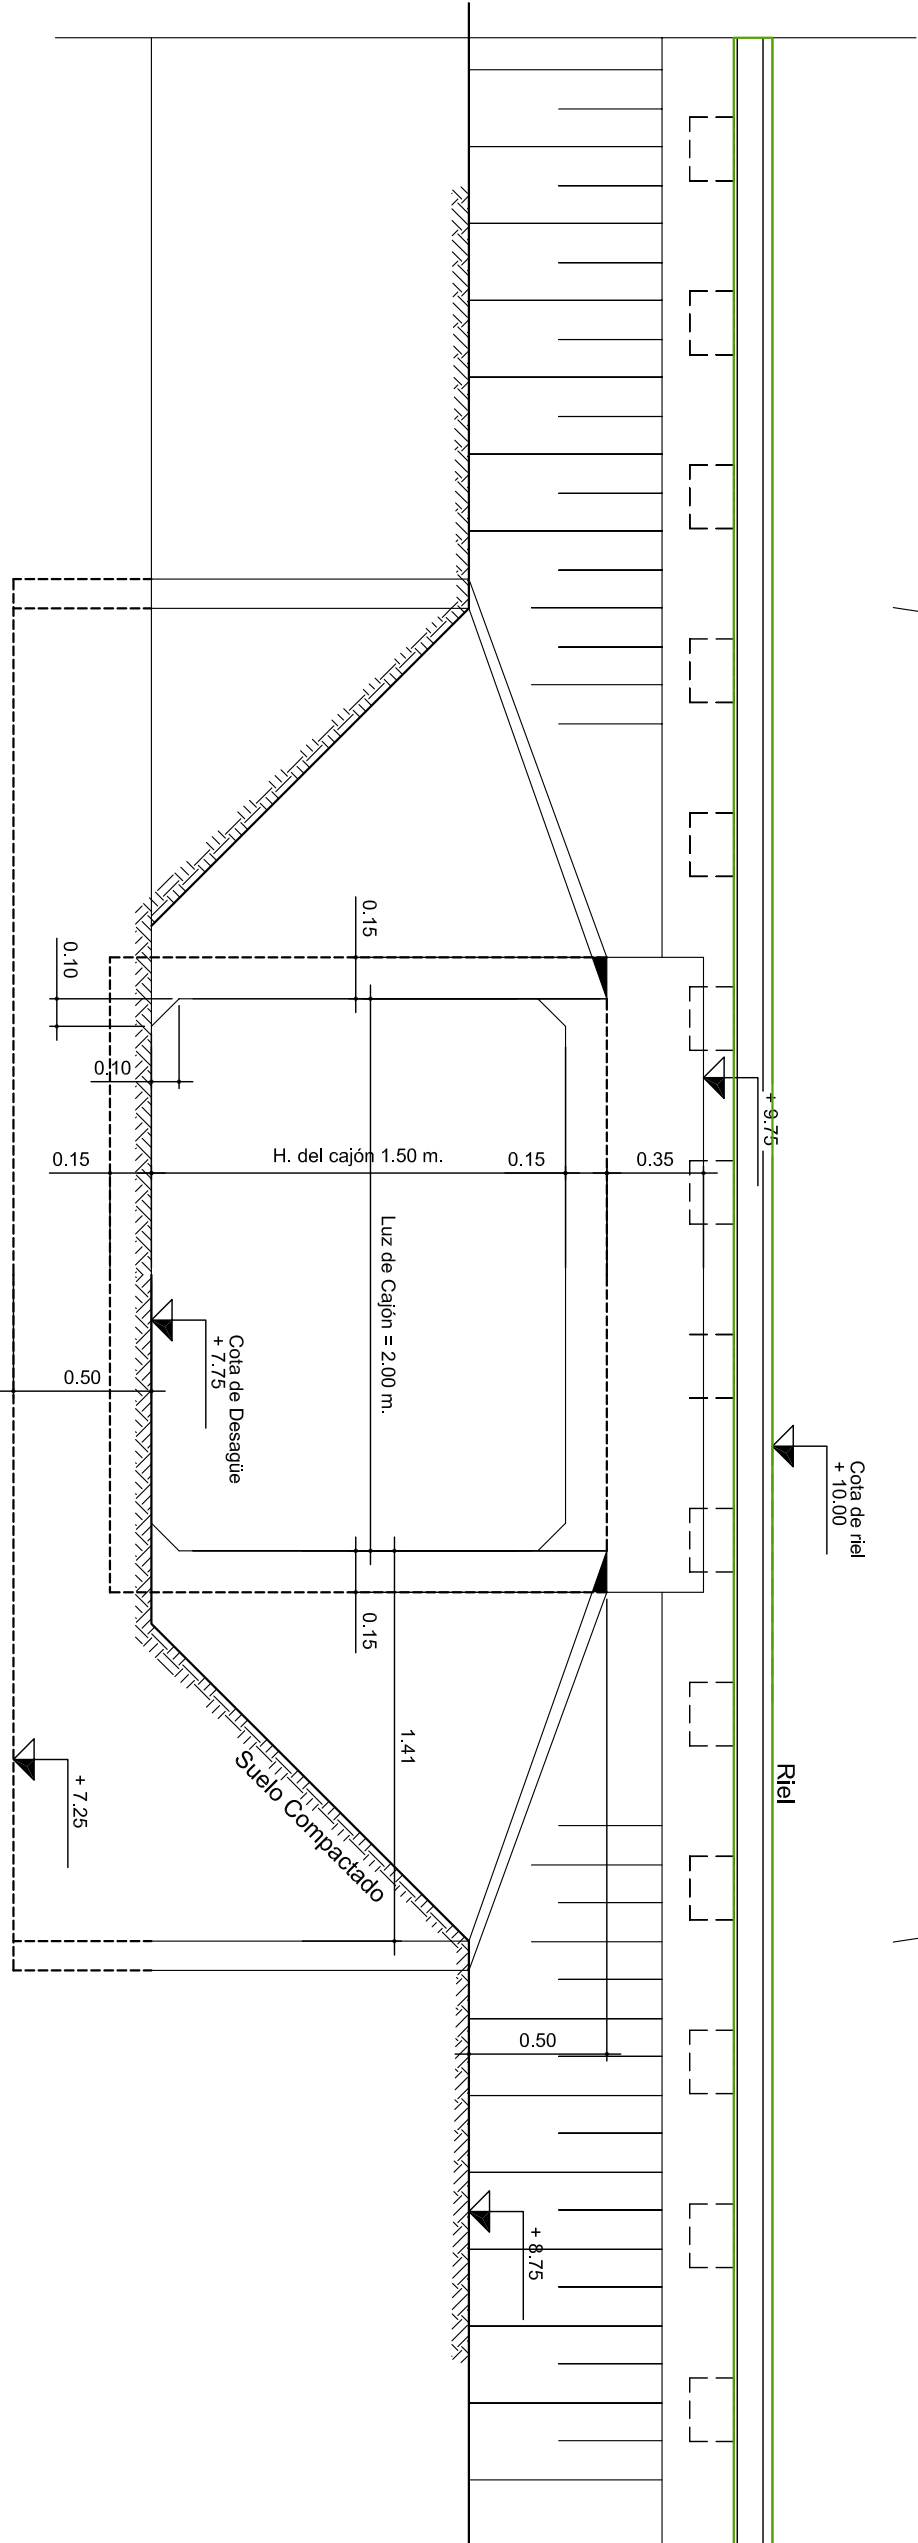


Detalle de Cajón

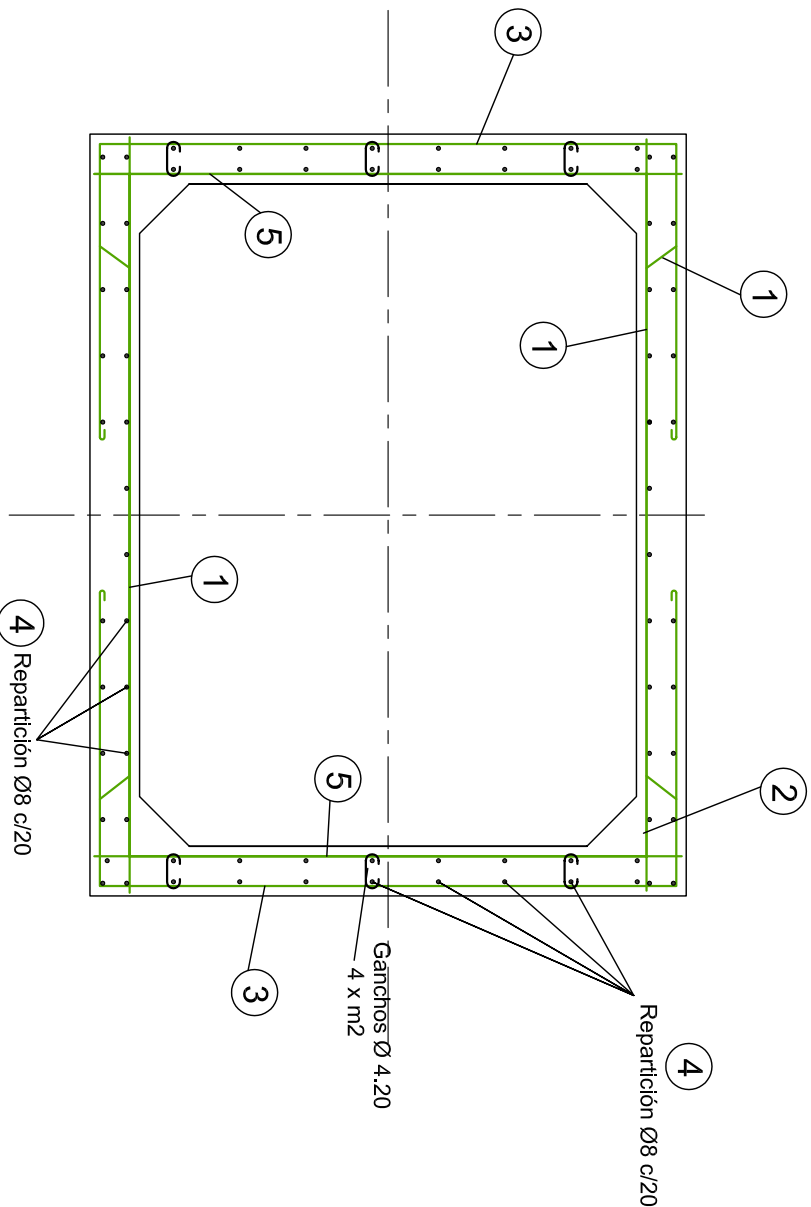


Detalle 1

Sin Escala

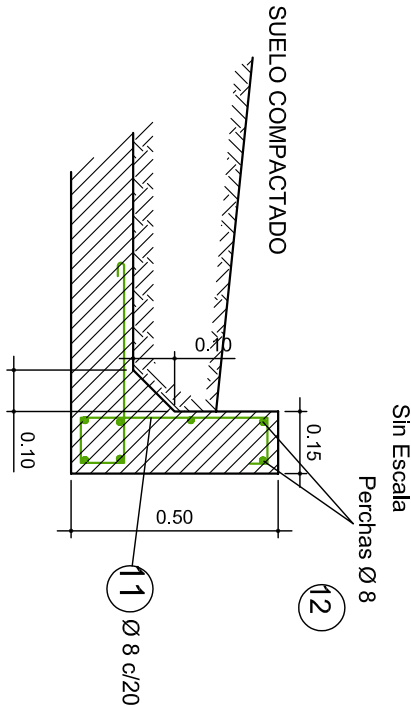


Detalle de Ala

Escala 1:25

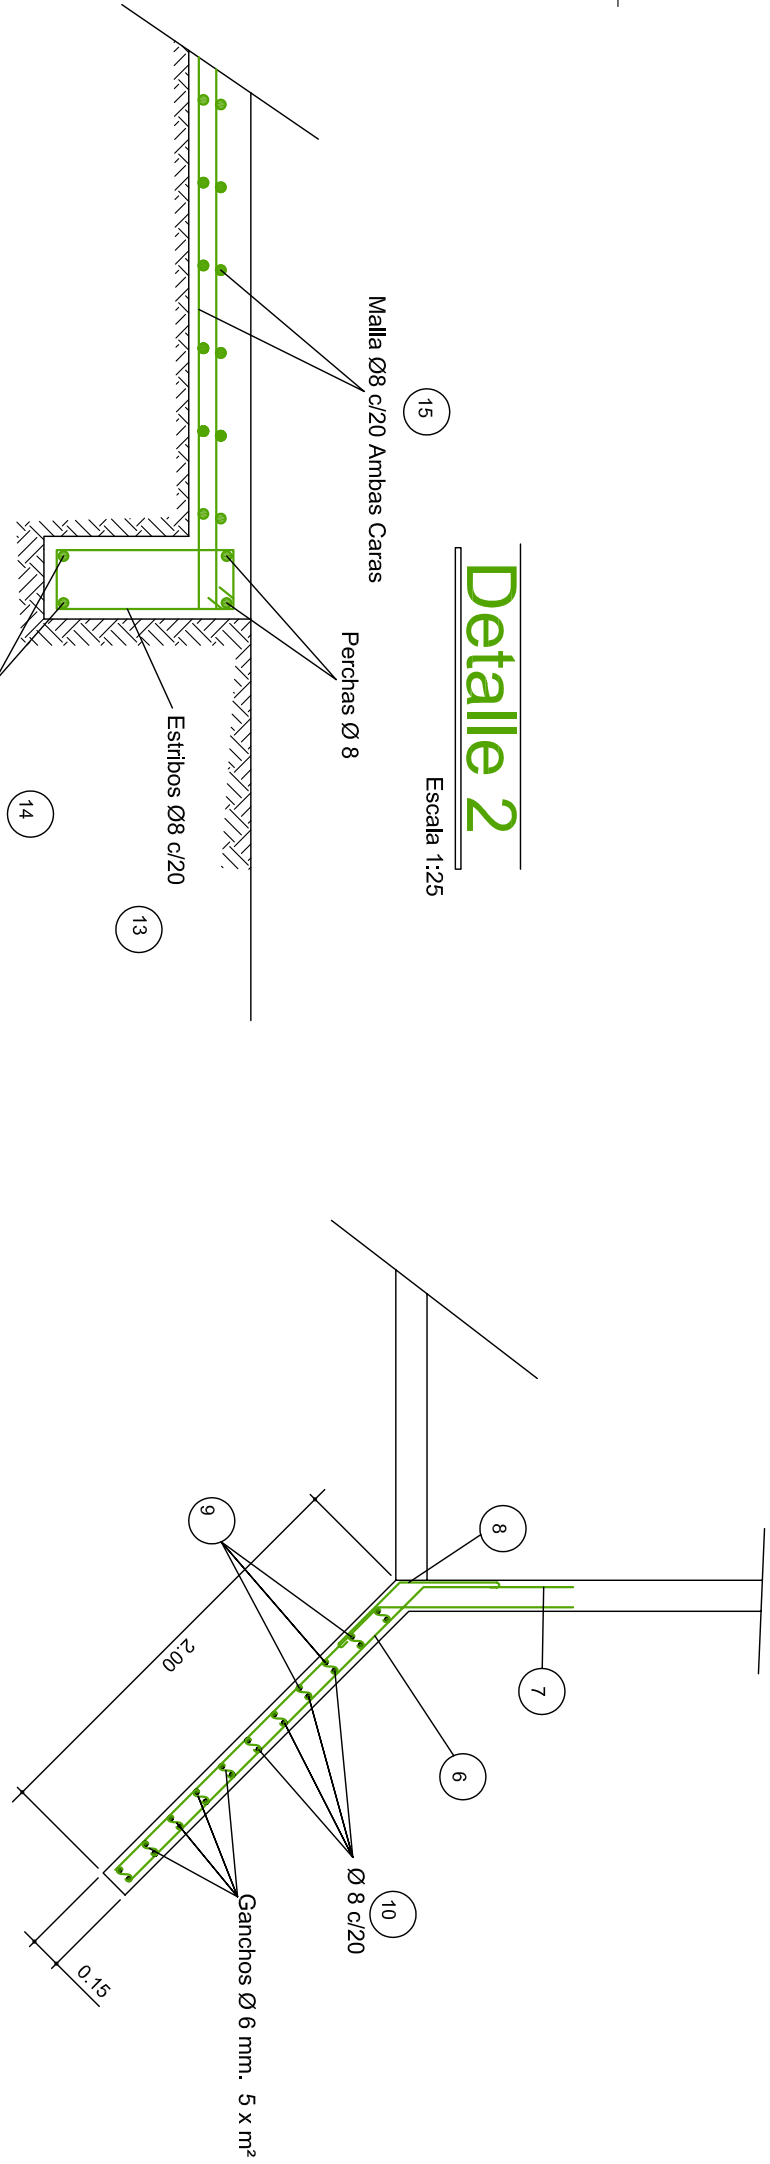


Detalle 2

Escala 1:25

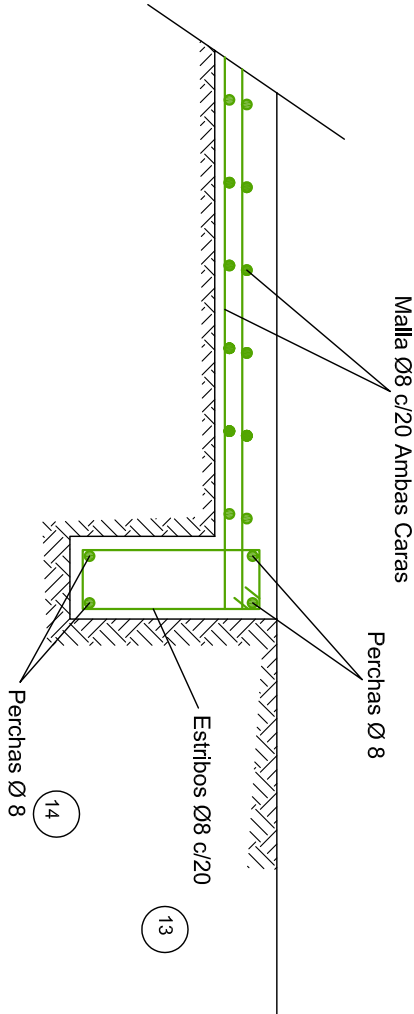

Semi Corte AA

Escala 1:25

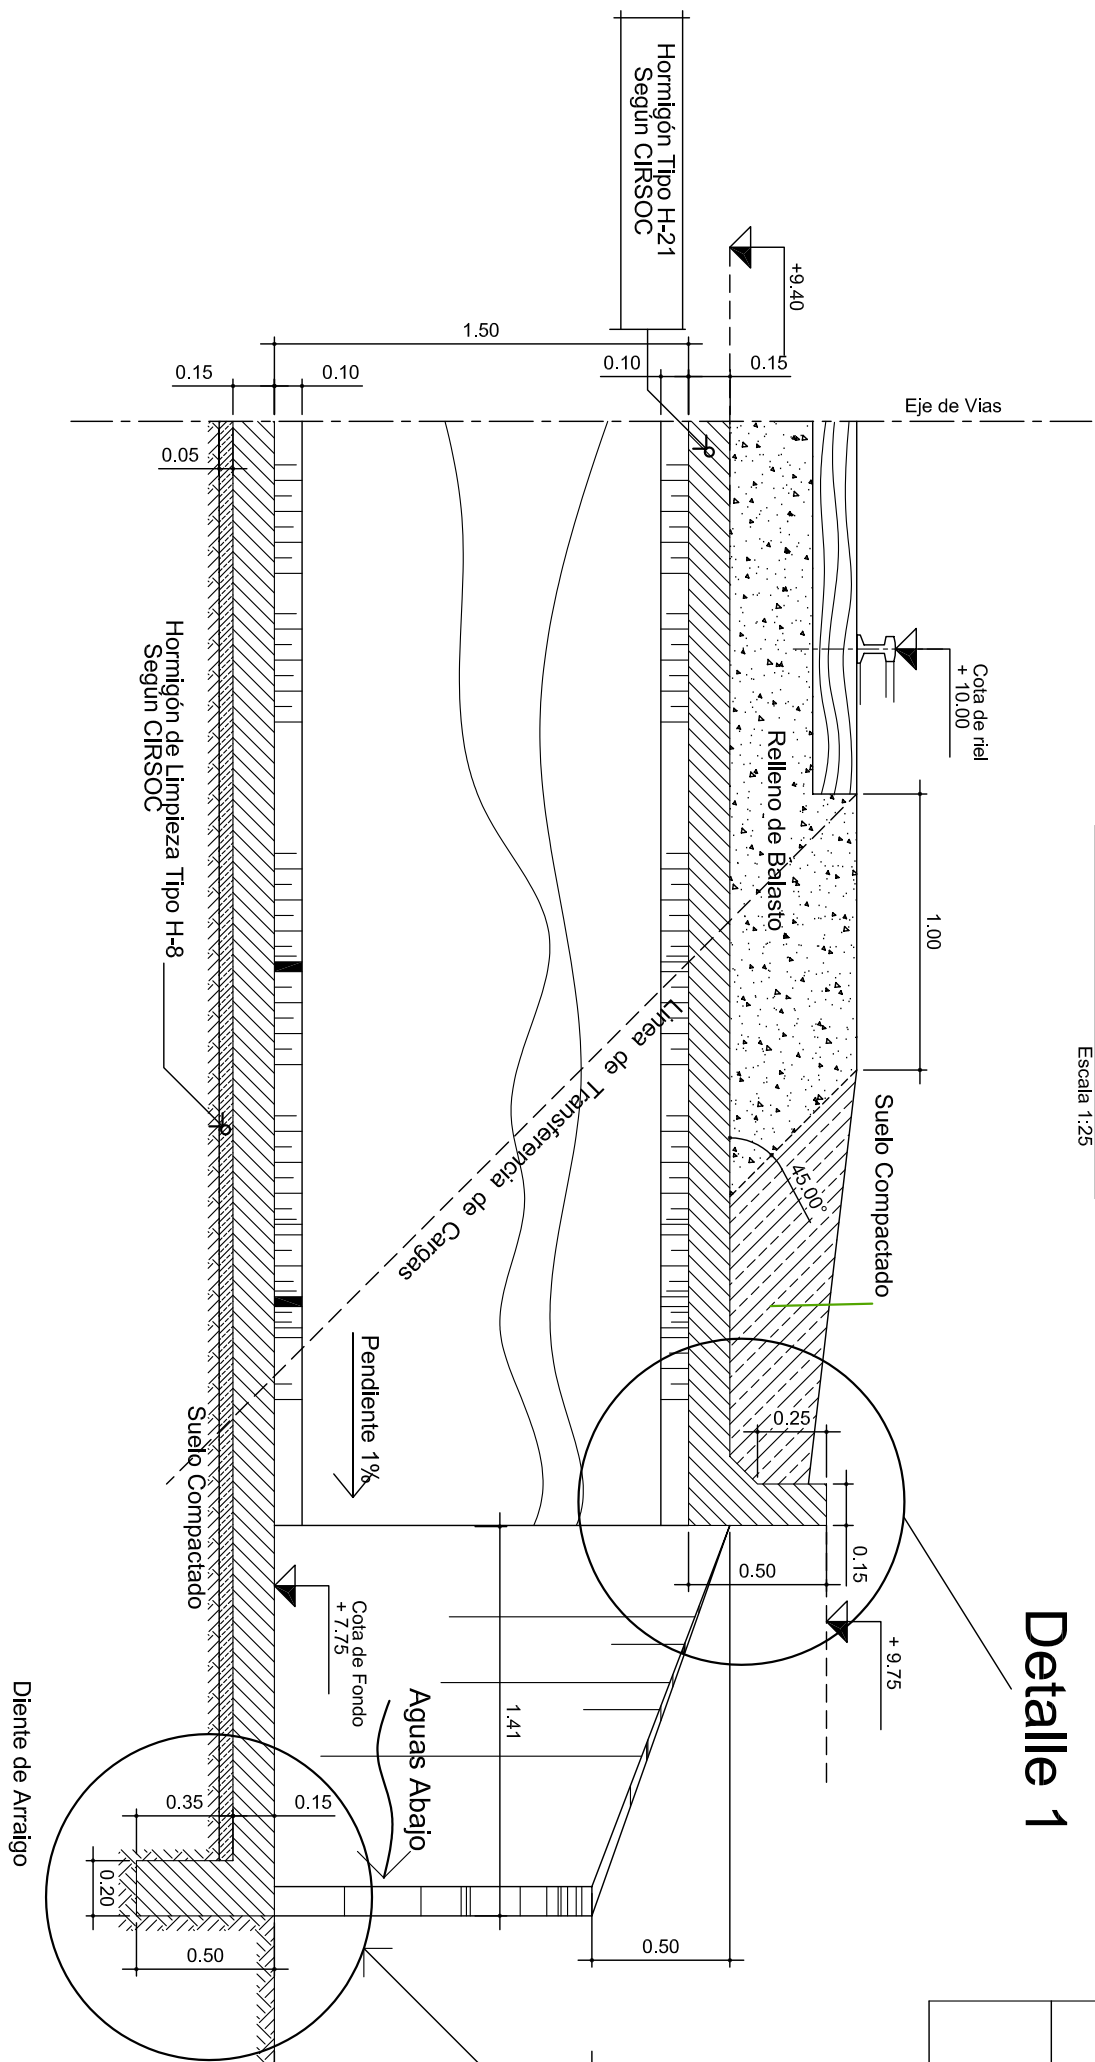

Detalle 1

Detalle 2

PLANILLA DOBLADO HIERROS					
No	DIMENSIONES (m)	Ø (m)	SEP. (cm)	L (m)	PESO (kg)
1	0.19 0.05	16	26	2.45	62
2	2.26	16	26	2.26	62
3	0.50 0.05	16	13	2.86	122
4	7.95	8	20	7.95	70
5	1.76	8	20	1.76	80
6	0.50 2.10	8	15	2.60	40
7	0.50 2.20	8	15	2.70	40
8	0.50 0.05	8	15	1.10	40
9	0.50 1.40(prim)	8	15	1.90	52
10	prom 1.40	8	15	1.40	52
11	0.12 0.45 0.05	8	20	1.58	22
12	2.25	8	--	2.25	16
13	0.16 0.46 0.16	8	20	1.29	48
14	4.80	8	--	4.80	12
15	# 20x20 Ø 8mm	8	--	area 4.81	91.08
Ganchos y Desperdicios 5% total 1621.95kg x 1.05= 1703.05kg					

 GOBIERNO DE LA PROVINCIA DE SANTA FE GOBIERNO DE LA PROVINCIA DE SANTA FE GOBIERNO DE LA PROVINCIA DE SANTA FE				PROVINCIA DE SANTA FE MINISTERIO DE ASUNTOS HÍDRICOS SUBSECRETARÍA DE GESTIÓN Y PLANIFICACIÓN			
MINISTRO: ING. ALBERTO JOAQUÍN				OBRA:			
DIRECTOR PROVINCIAL DE EVALUACIÓN ESTUDIOS Y PROYECTOS: ING. PABLO CAIR							
DIRECTOR GENERAL: ING. SERGIO BARRA							
PROYECTO TÉCNICO				PLANO DE CAJON FERROVIARIO			
APRO TÉCNICO				FECHA: FEBRERO DE 2006		ESCALA: 1:100	
						PLANO Nº: 1	