

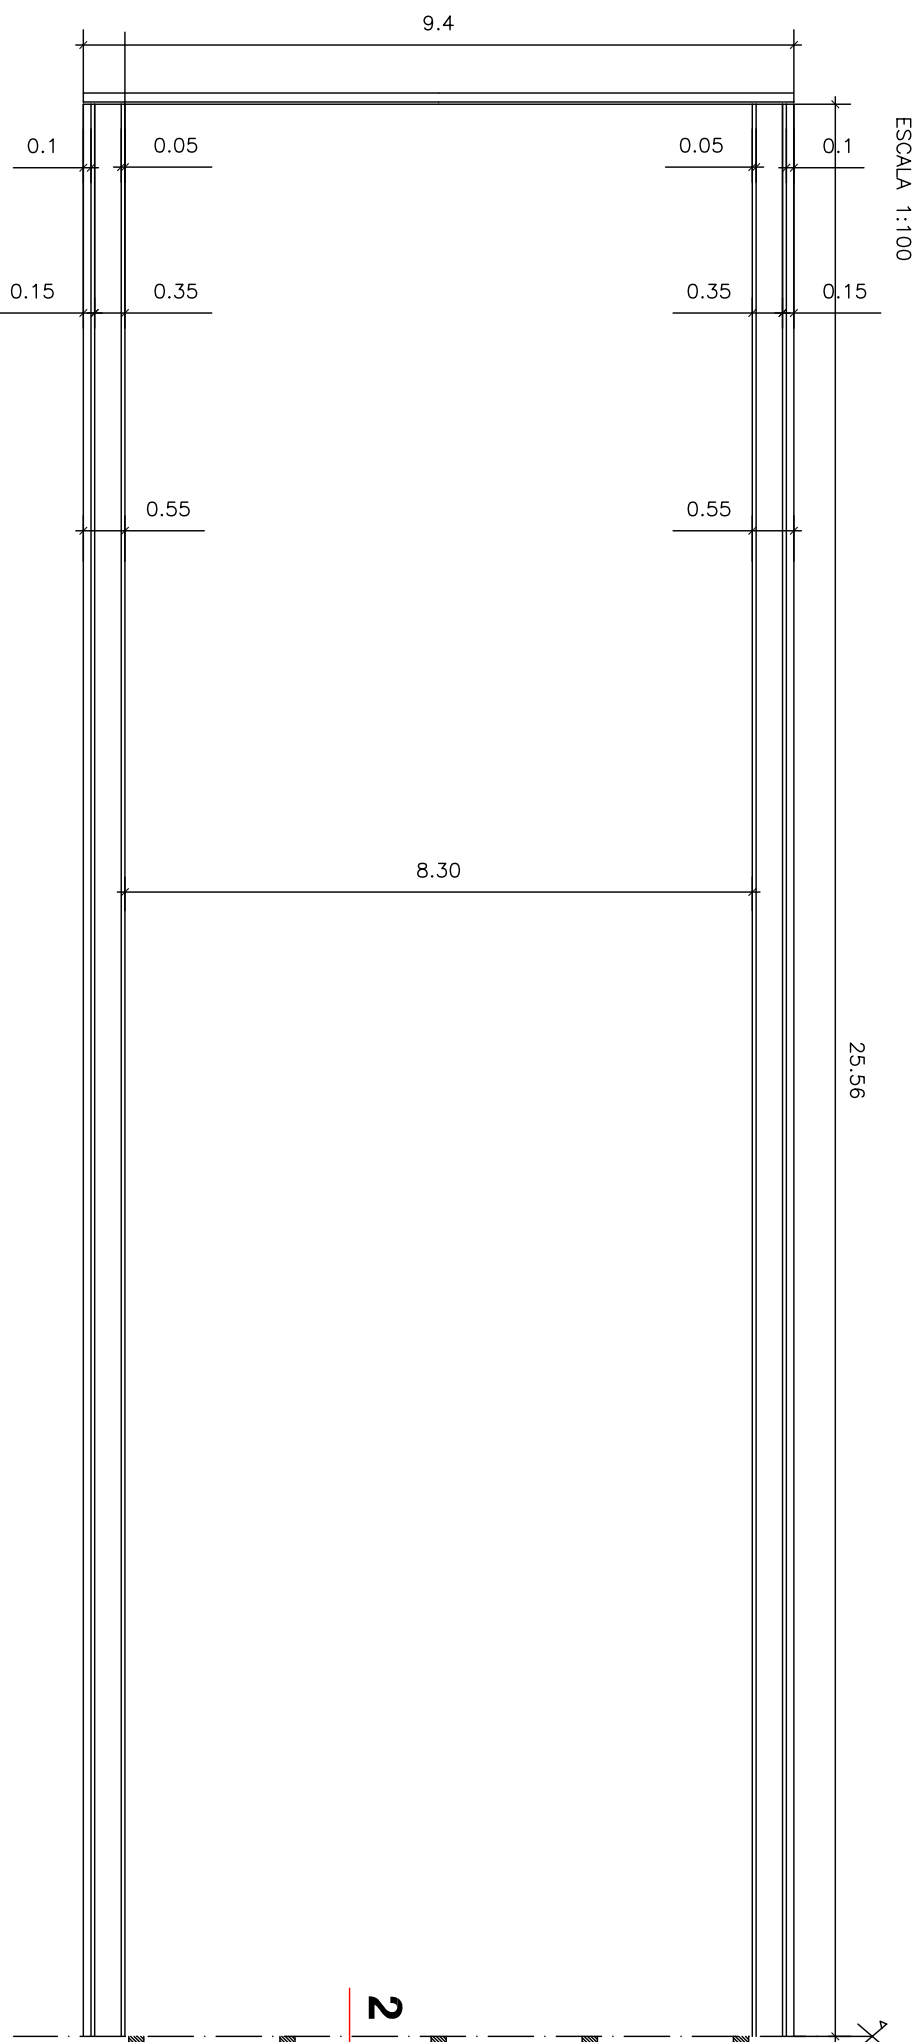



PLANTA

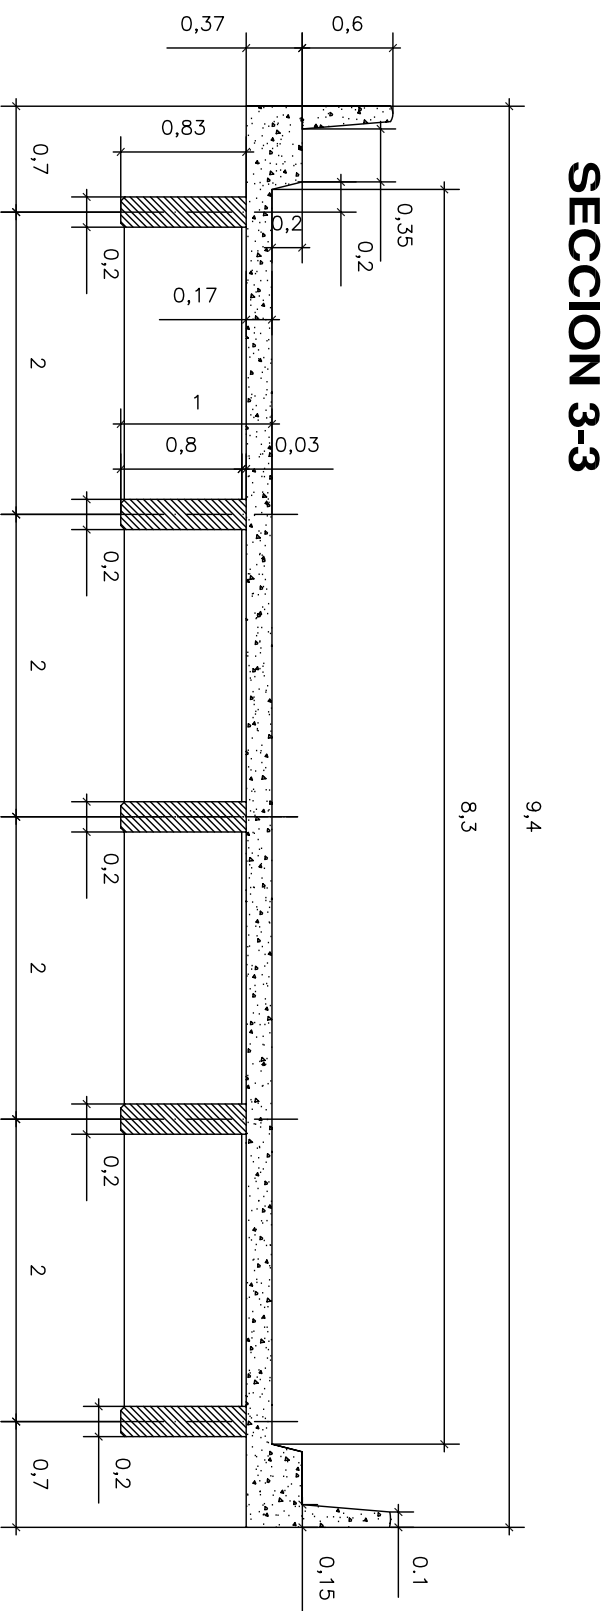


CORTE 1-1

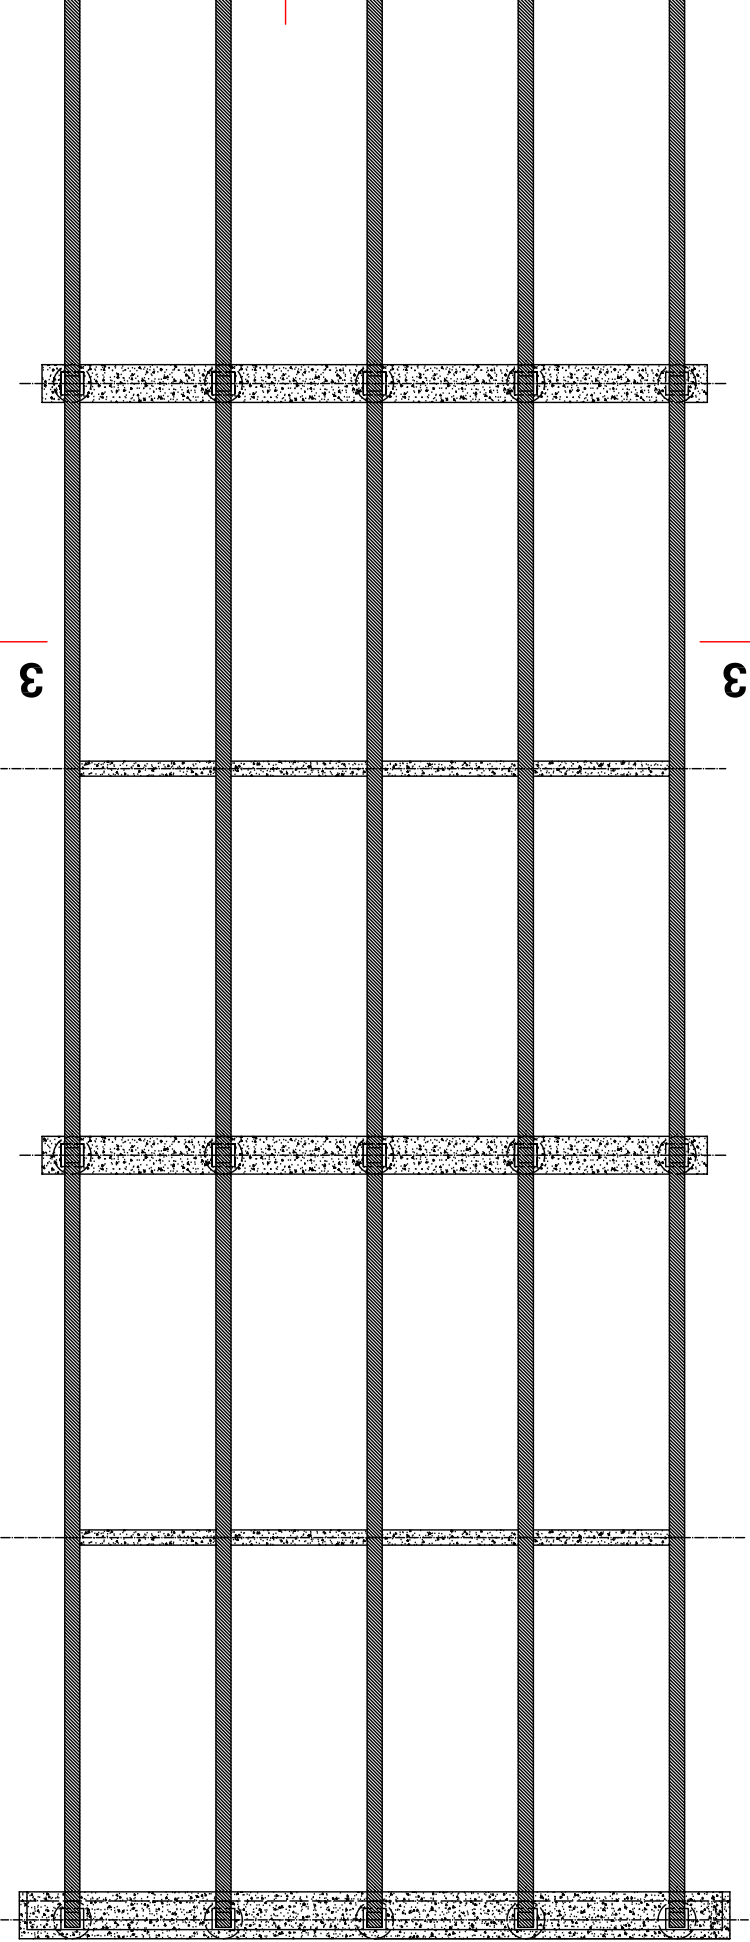


VISTA LATERAL

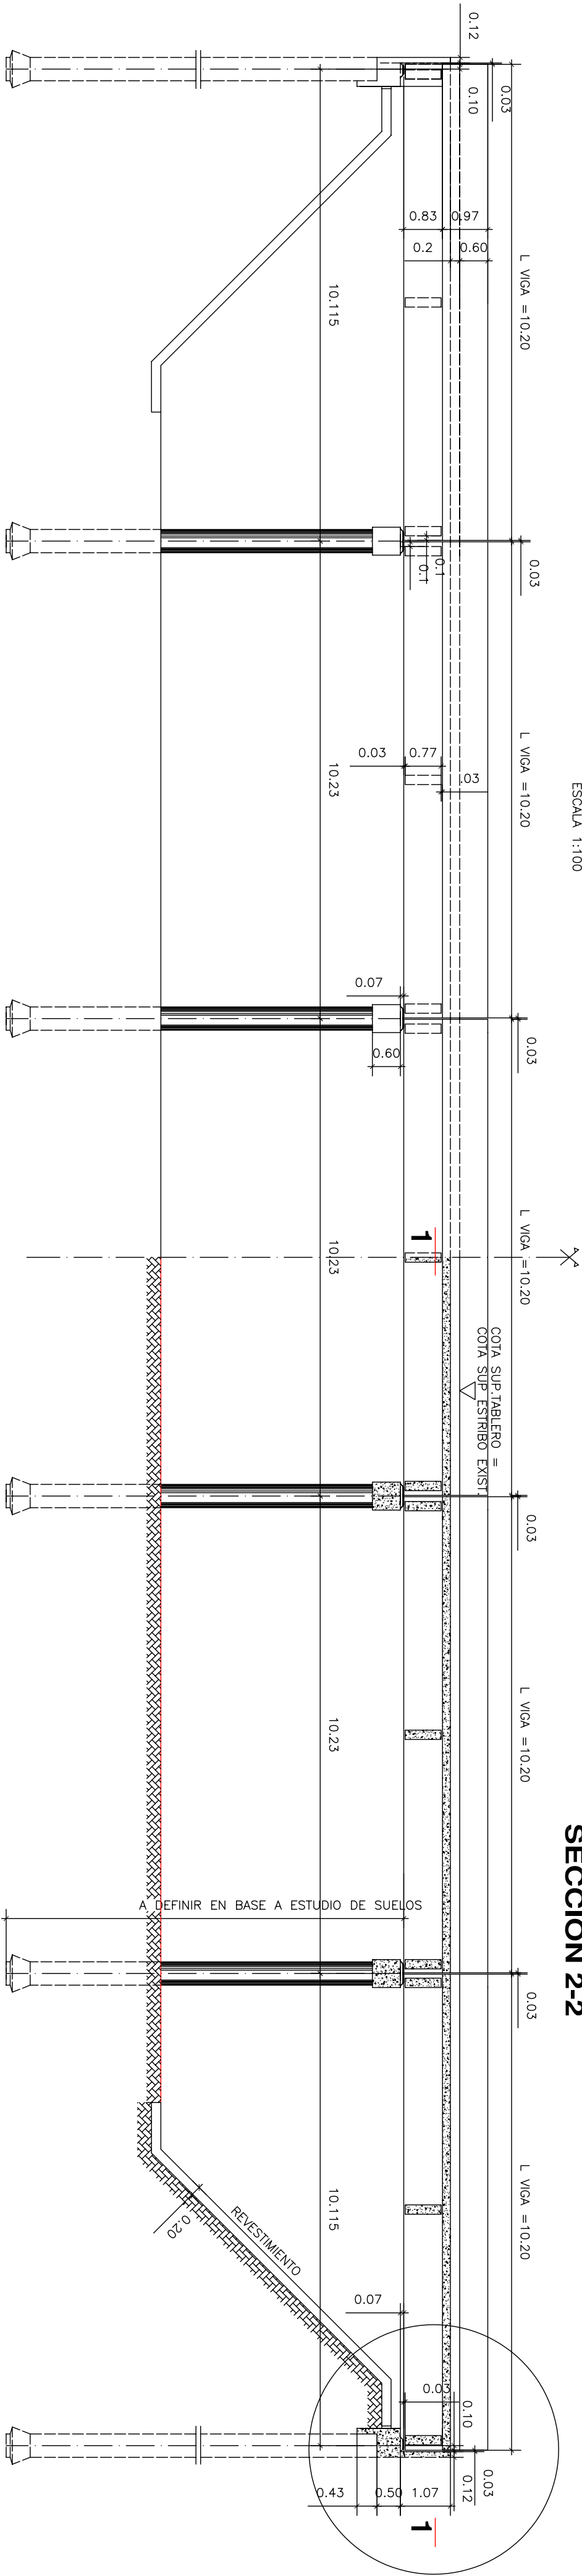


SECCION 2-2

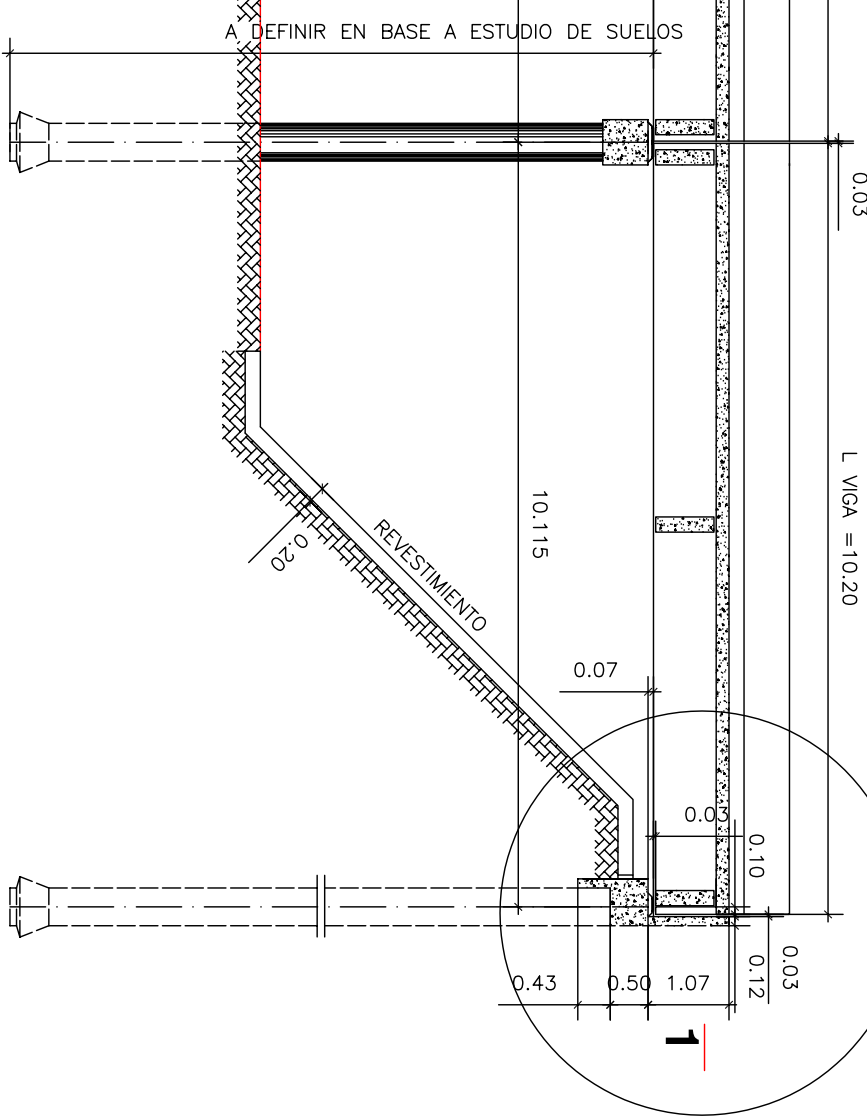


DETALLE 1

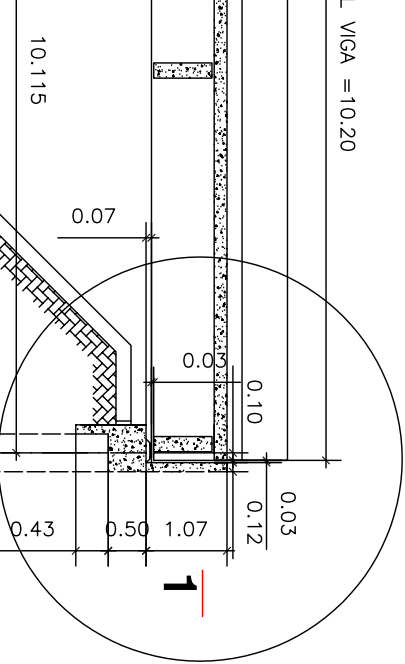

DETALLE 1

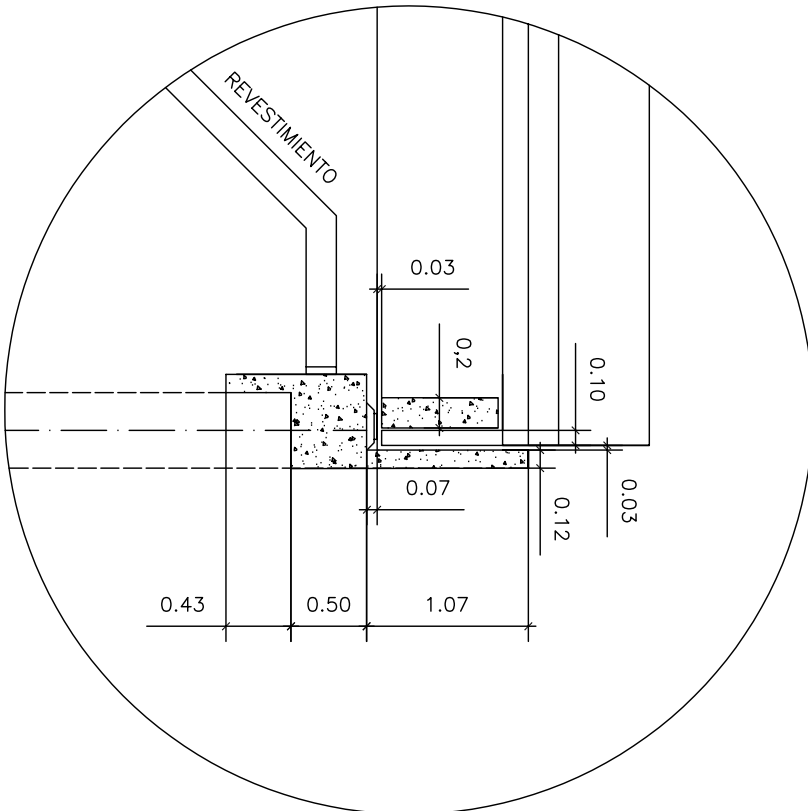


DETALLE 2

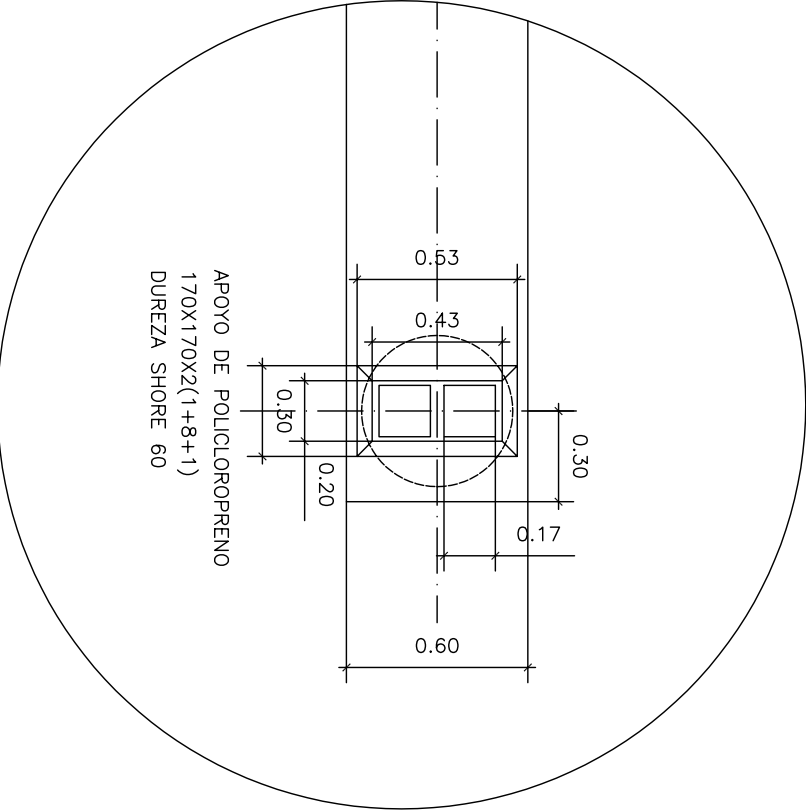


ESTRIBO


PLANTA

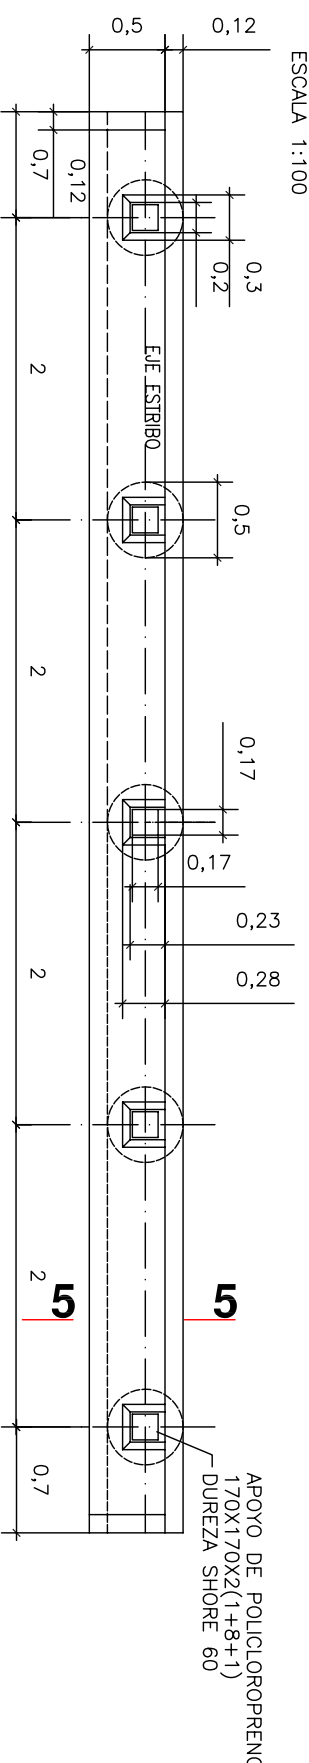


VISTA FRONTAL

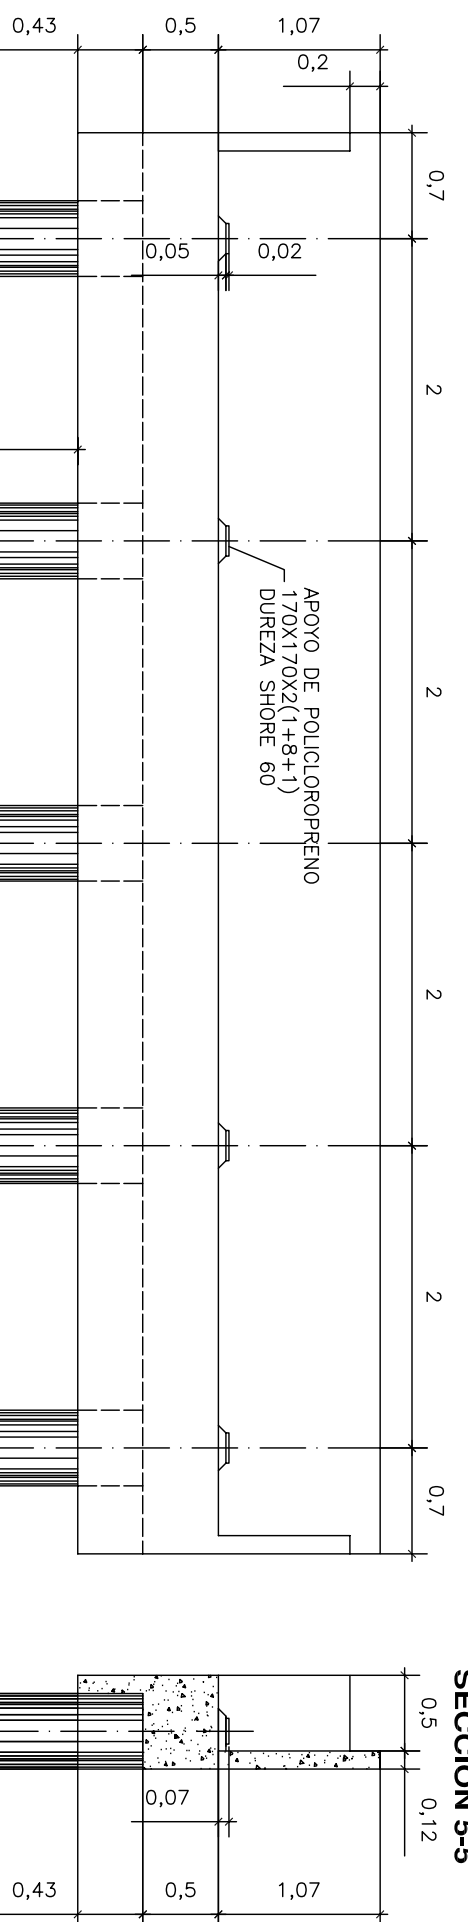


SECCION 5-5

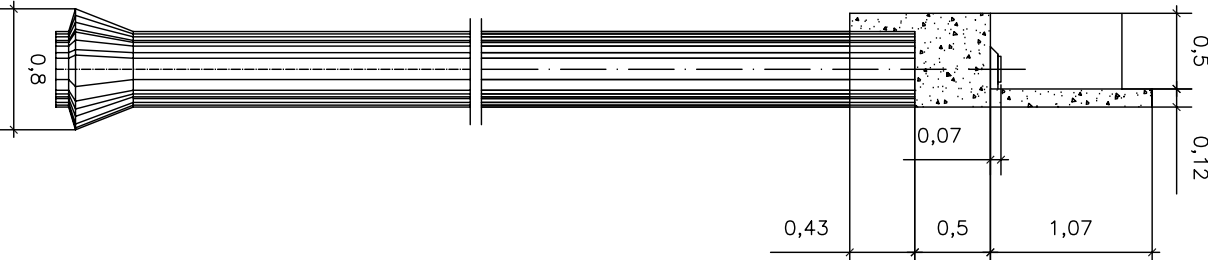


PLANTA

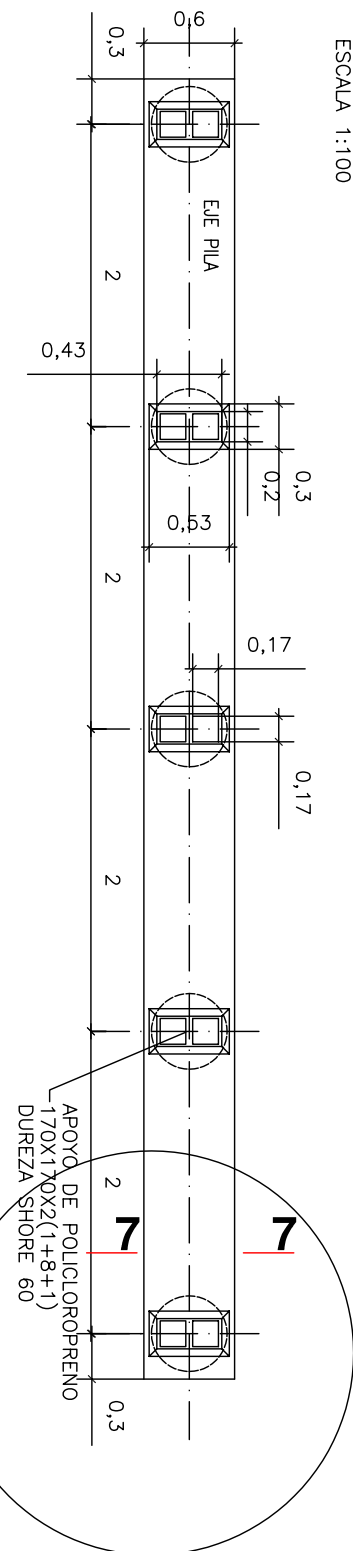

VISTA FRONTAL

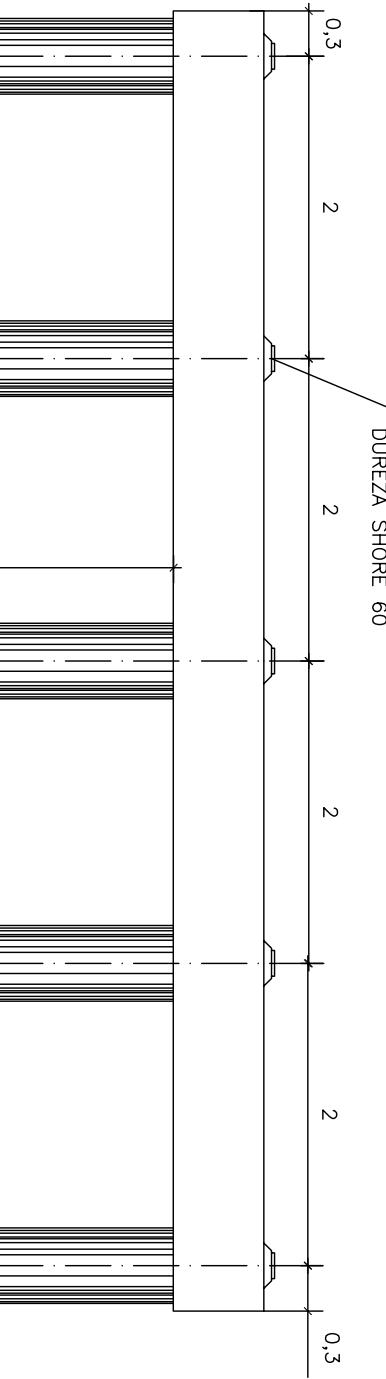


SECCION 7-7

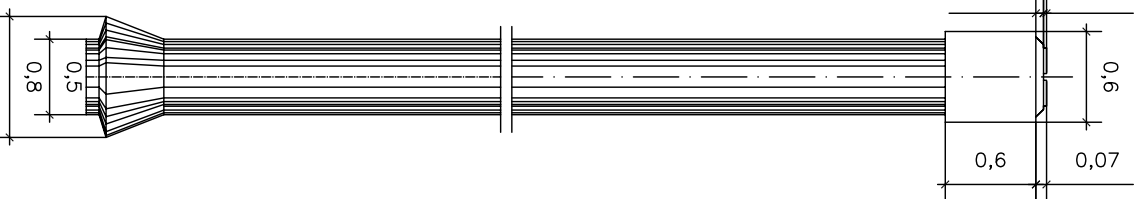


PILA


DETALLE 2

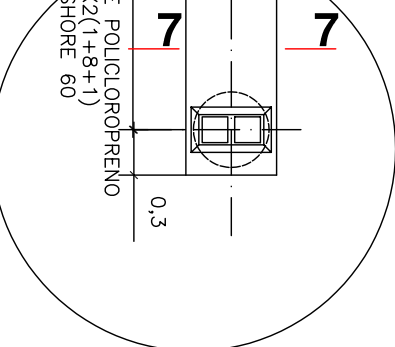


PLANTA TIPO

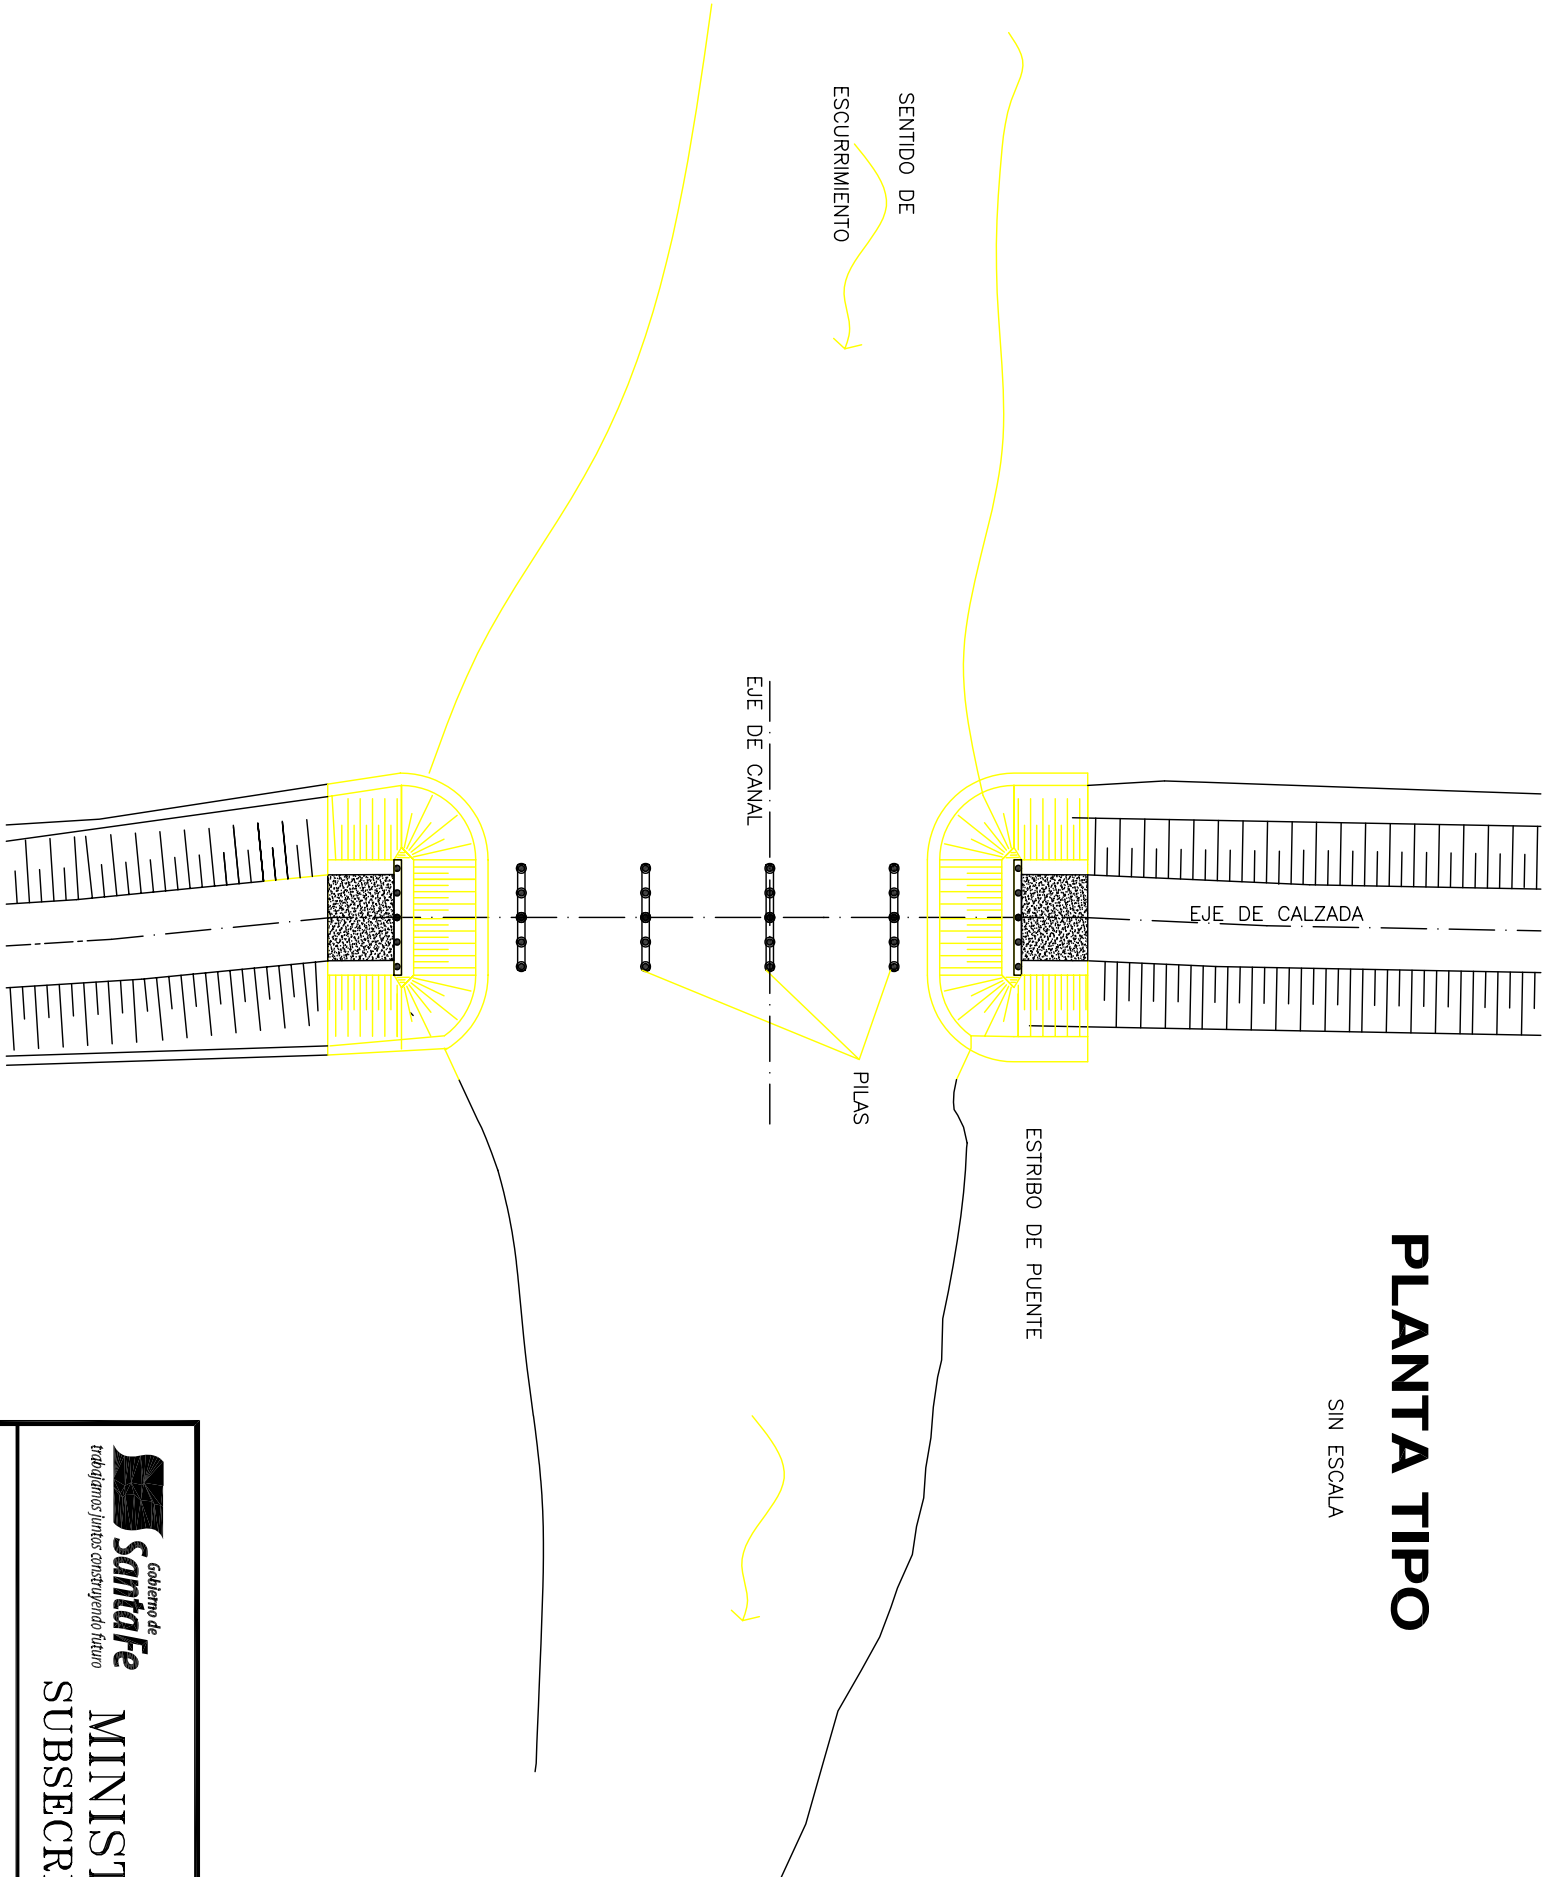

SECCION 4-4

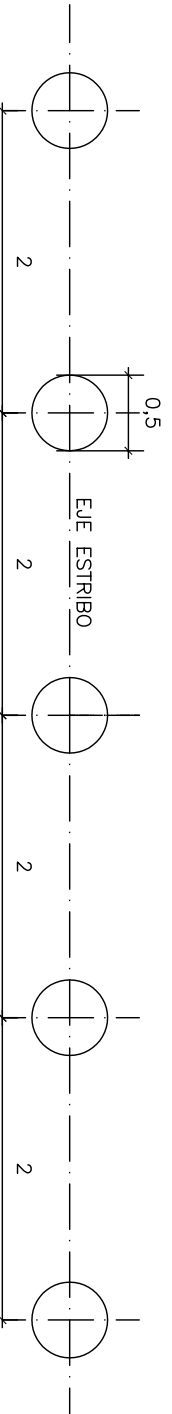

SECCION 6-6

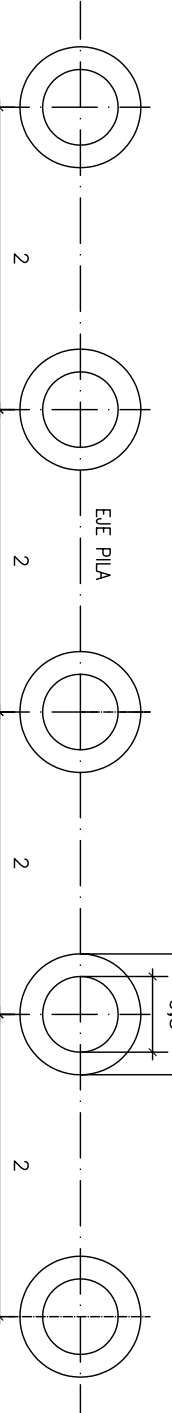

 GOBIERNO DE LA PROVINCIA DE SANTA FE GOBIERNO DE LA PROVINCIA DE SANTA FE GOBIERNO DE LA PROVINCIA DE SANTA FE				PROVINCIA DE SANTA FE MINISTERIO DE ASUNTOS HÍDRICOS SUBSECRETARÍA DE GESTIÓN Y PLANIFICACIÓN			
MINISTRO: ING. ALBERTO JOAQUÍN				PUENTE DE Hº Aº SOBRE PILOTES TRAMOS MÚLTIPLES LUZ= 10,00 m. C/			
DIRECTOR PROVINCIAL DE EVALUACIÓN							
ESTUDIOS Y PROYECTOS Ing. Raúl Croce							
DIRECTOR GENERAL: Ing Sergio Rojas							
PROYECTO TÉCNICO							
MAH							
APOYO TÉCNICO							
JUNIO DE 2007							
ESCALA: INDICADA							
PLANO Nº:							