
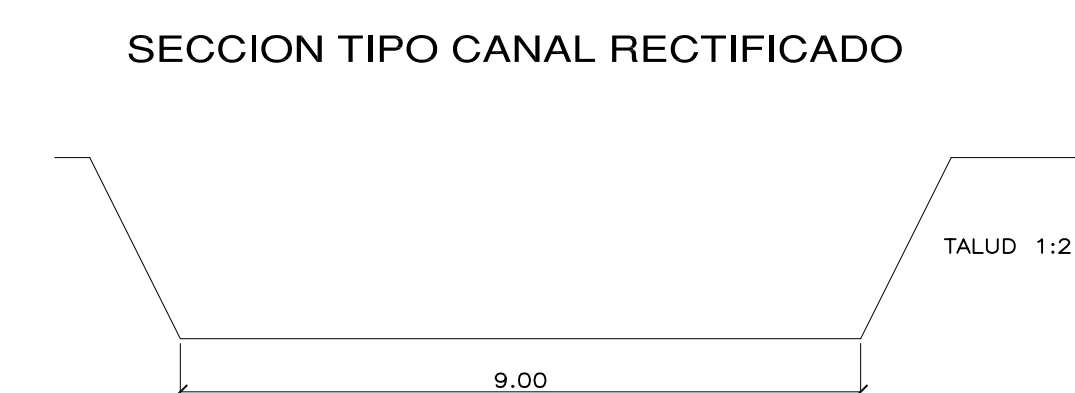
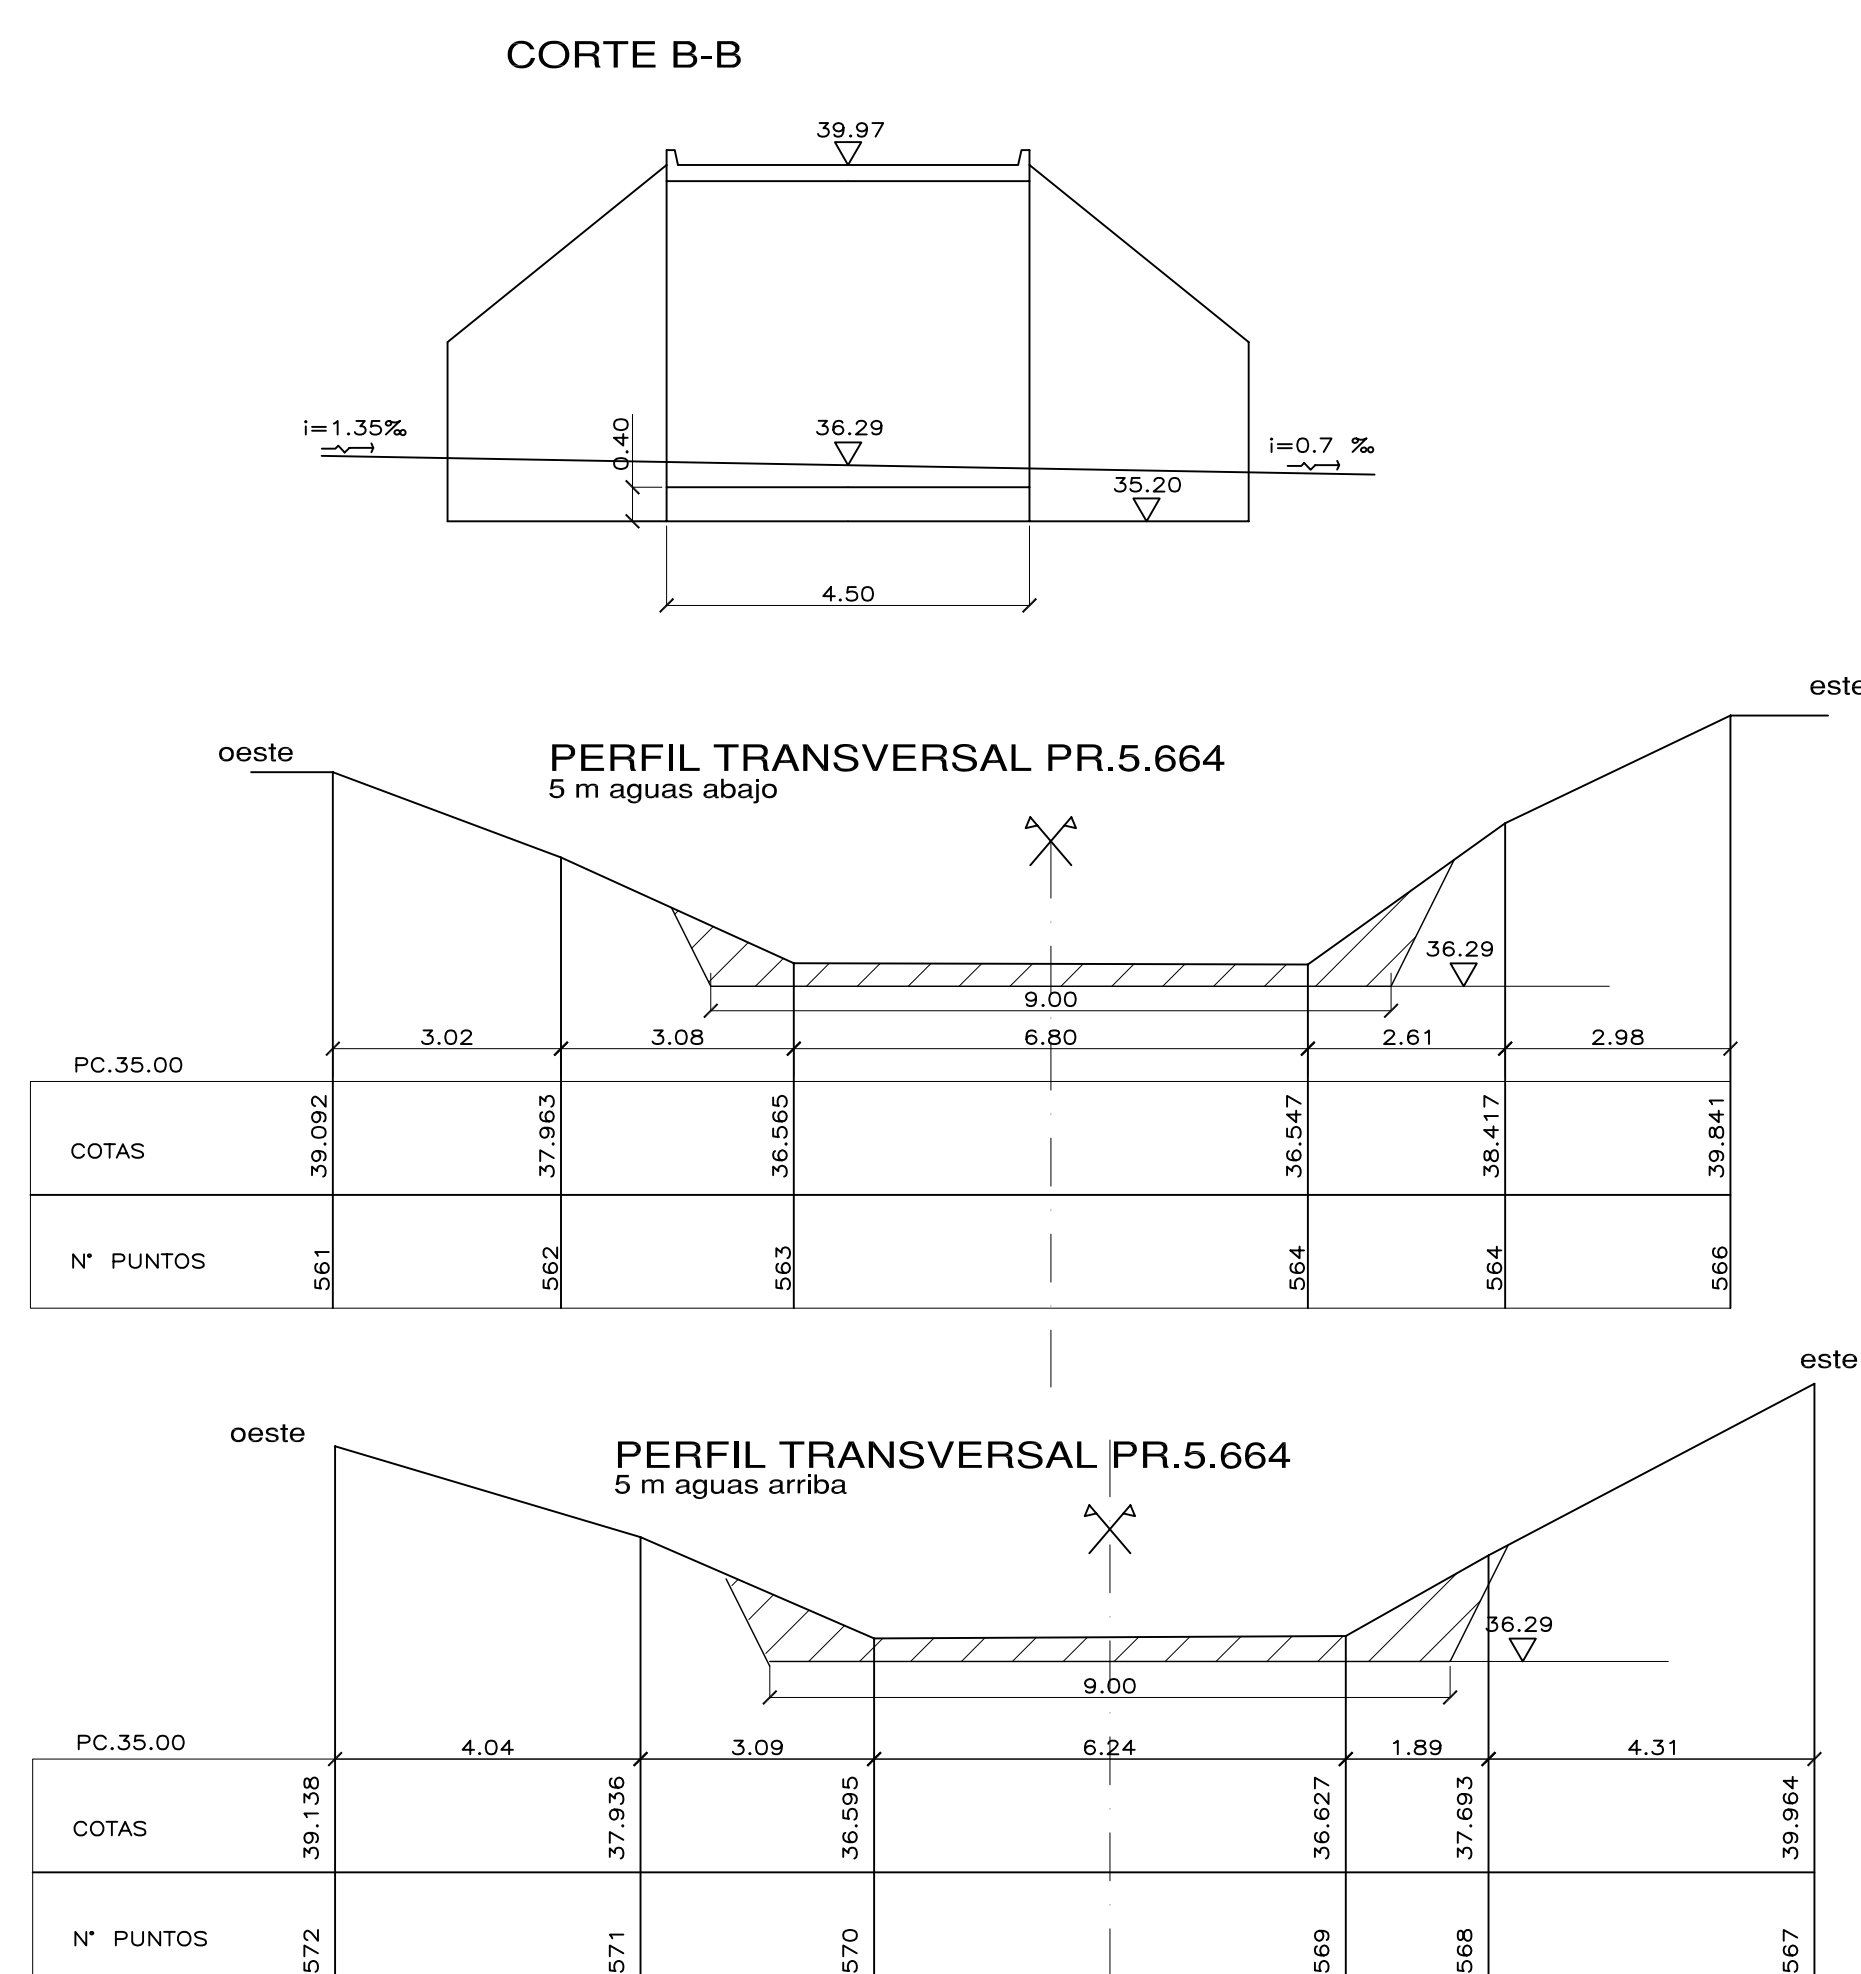


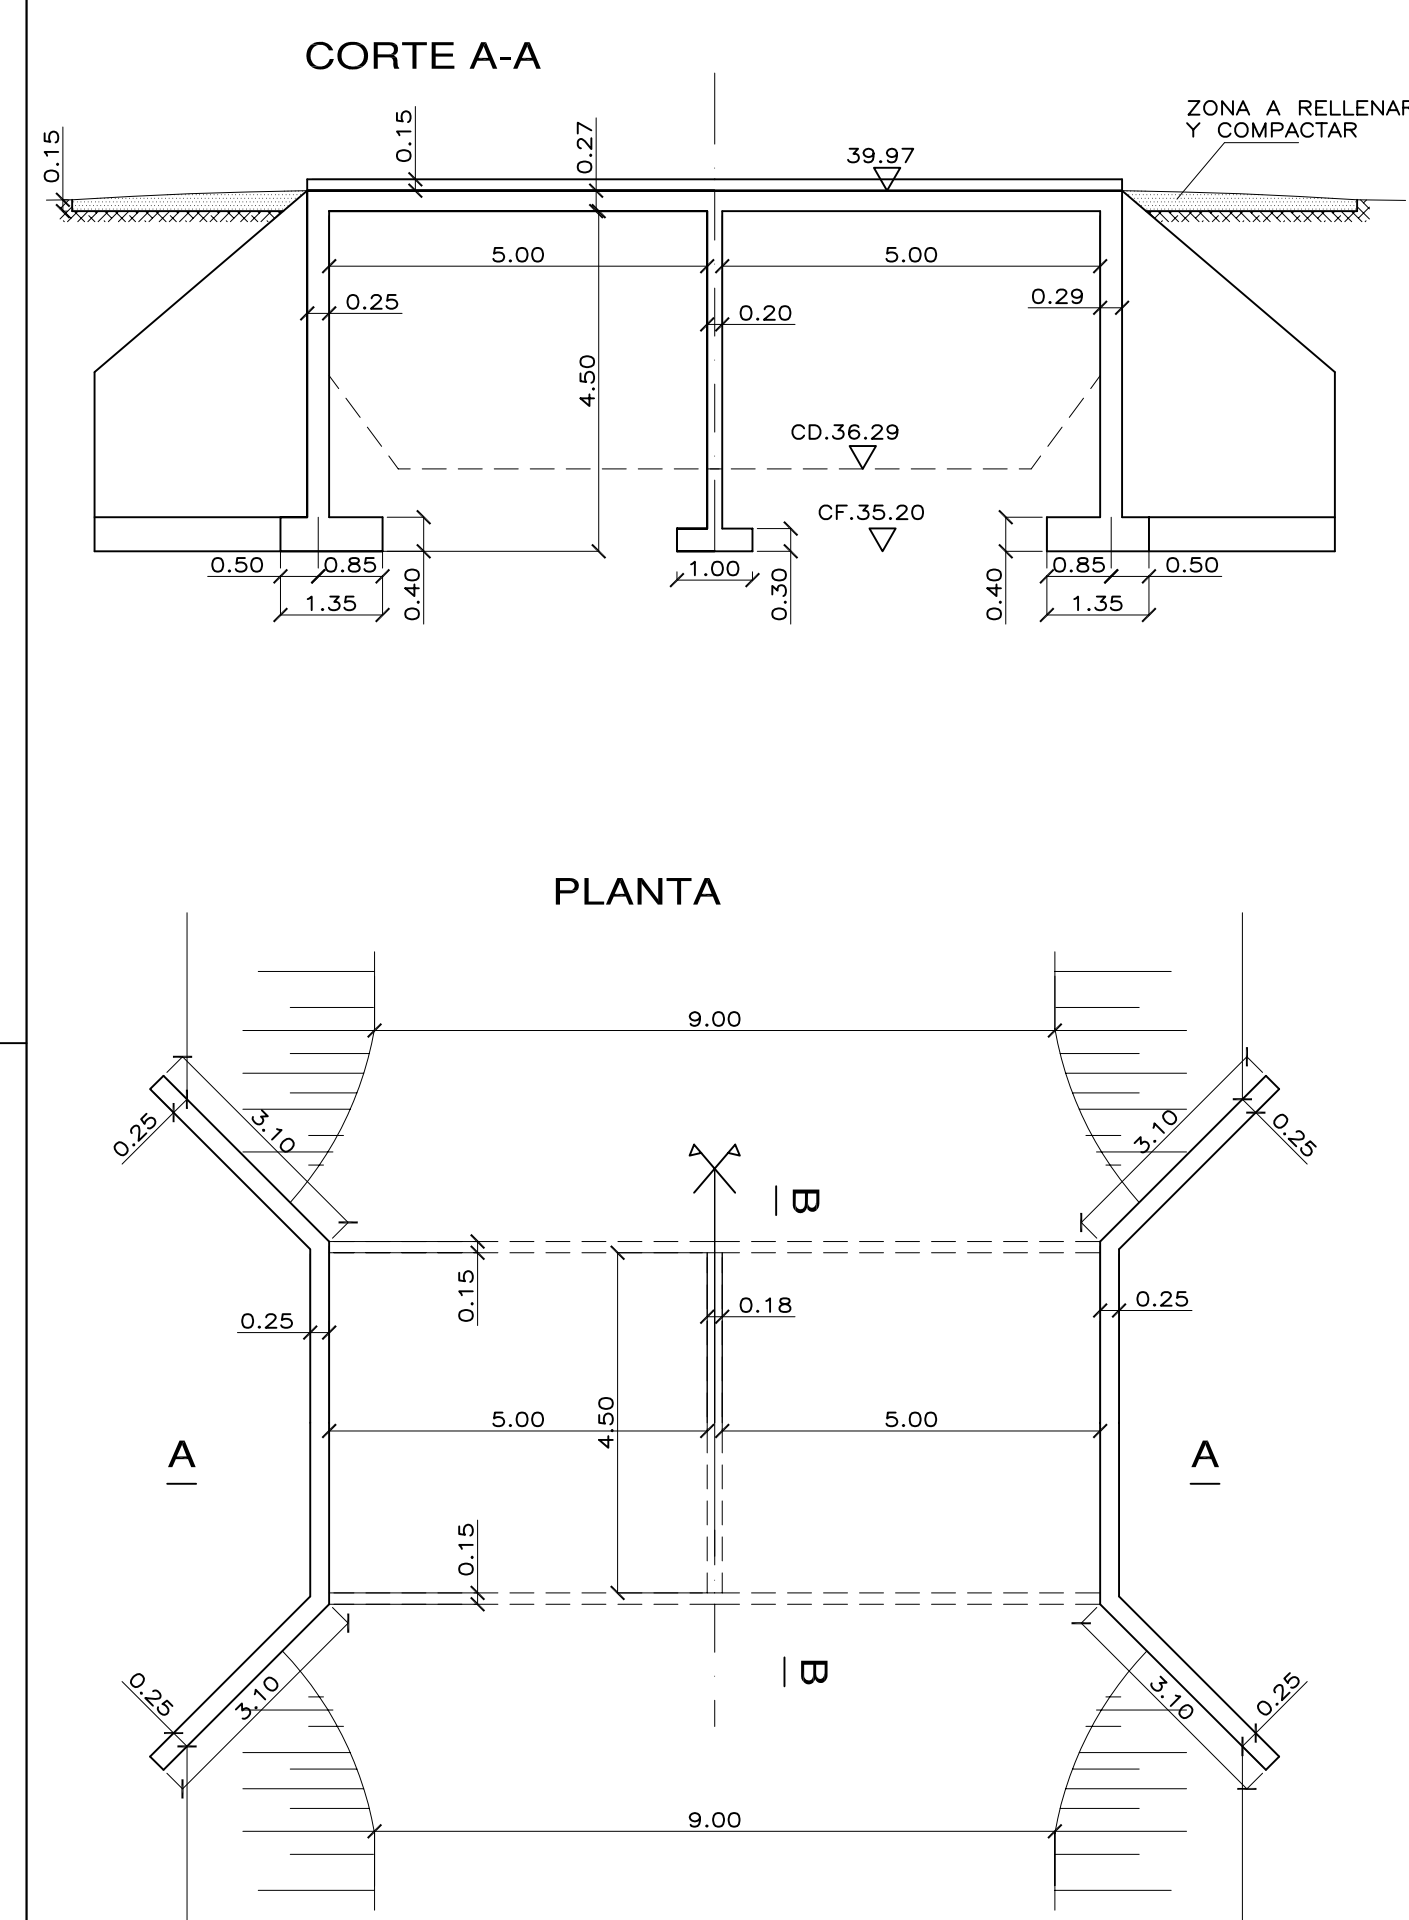

NOTA:

- LAS COTAS ESTAN REFERIDAS AL +0.00 DEL I.G.M.
- LAS MEDIDAS ESTAN EN METROS

 GOBIERNO DE Santa Fe haciendo bien escuchando		PROVINCIA DE SANTA FE MINISTERIO DE ASUNTOS HÍDRICOS SUBSECRETARÍA DE GESTIÓN Y PLANIFICACIÓN							
MINISTRO: ING. ALBERTO JOAQUIN DR. PCIAL. DE EVAL., ESTUDIOS Y PROYECTOS ING. PABLO CACIK DIRECTOR GRAL. 4A PROYECTOS ING. SERGIO ROSALES PROYECTO: ING. GOMEZ GRANDIOLI APoyo TECNICO: ING. BORDO-G. SAURA GOMEZ GRANDIOLIHARRARO		OBRA: SALTO GRANDE OBRAS DE ARTE S/CANAL SALTO GRANDE ALCANTARILLA N°8 PROGR. 5.664 ESQUEMA INDICATIVO - COTAS <table><tr><td>FECHA:</td><td>ESCALA:</td><td>PLANO N°</td></tr><tr><td style="text-align: center;">SETIEMBRE 2005</td><td style="text-align: center;">1 : 100</td><td style="text-align: center;">10</td></tr></table>		FECHA:	ESCALA:	PLANO N°	SETIEMBRE 2005	1 : 100	10
FECHA:	ESCALA:	PLANO N°							
SETIEMBRE 2005	1 : 100	10							