



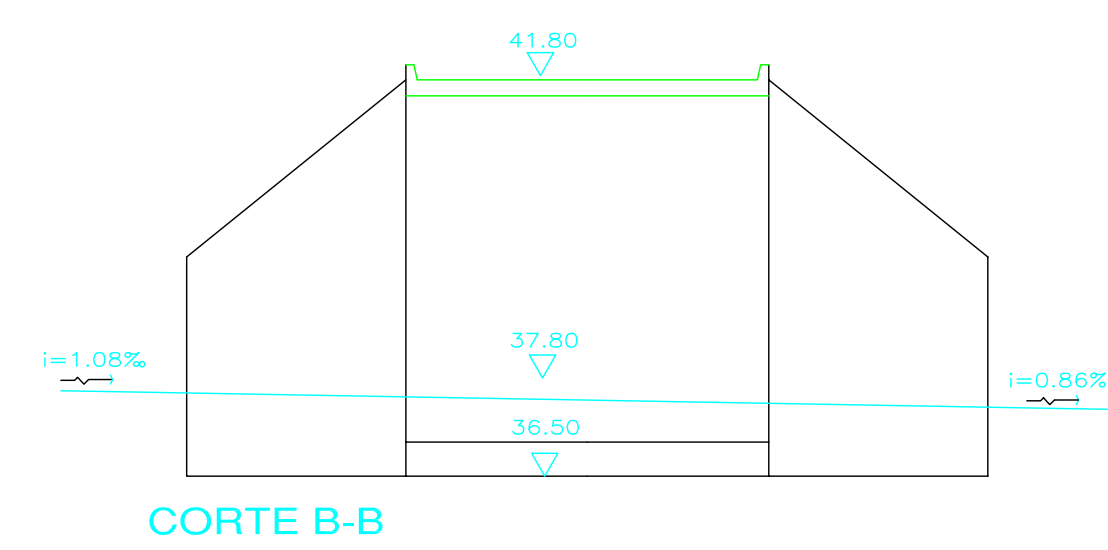

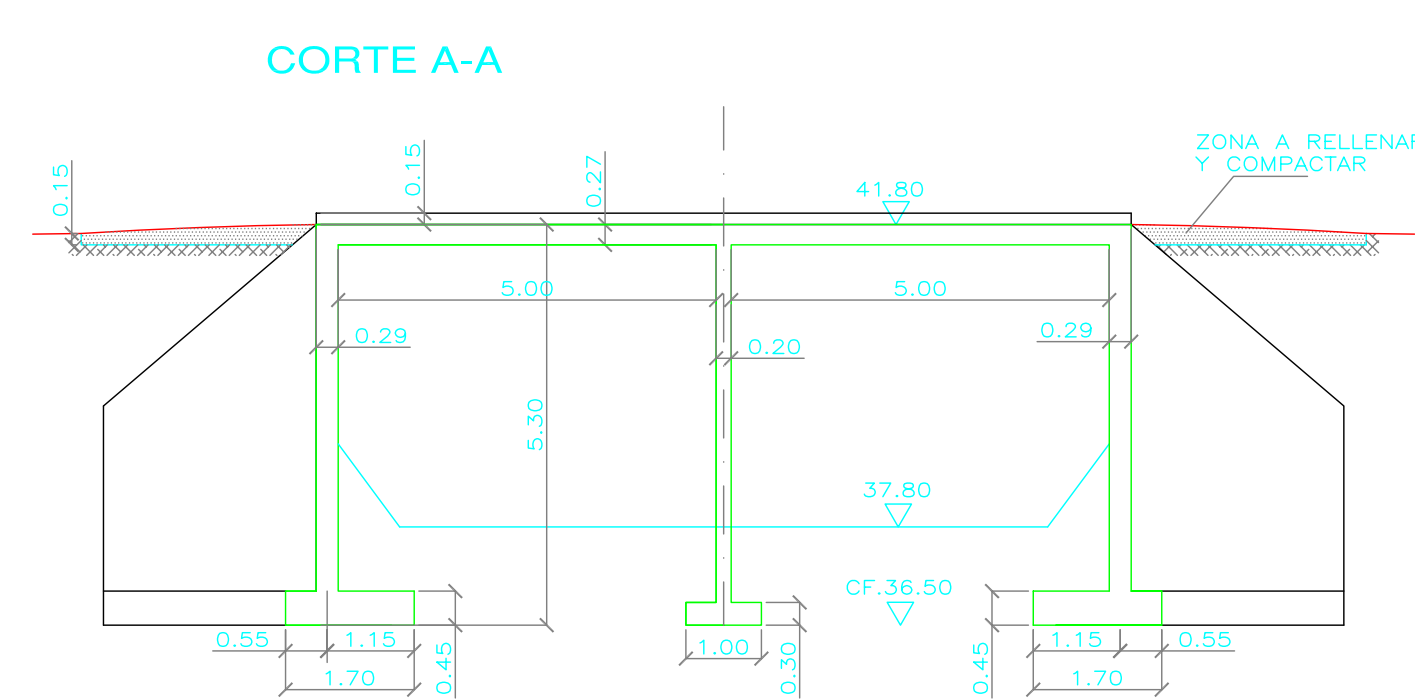

PROVINCIA DE SANTA FE

MINISTERIO DE ASUNTOS HÍDRICOS

SUBSECRETARÍA DE GESTIÓN Y PLANIFICACIÓN

MINISTRO: ING. ALBERTO JOAQUÍN
DR. FICHA DE EVAL. DE PROYECTOS Y
ING. PABLO CACK

DIRECTOR GRAL. DE PROYECTOS Y
ING. SERGIO ROSAL

PROYECTO:
ING. GONZALO GRANDI

APYO TECNICO: ING. BORIS G. SAURA
GONZALO GRANDI/ALVARO

OBRA:

SALTO GRANDE

OBRAS DE ARTE S/VALCA SALTO GRANDE

ALICANTARRILLA #12 PROGR.7.612

ESQUEMA INDICATIVO – COTAS

FECHA:	ESCALA:	PLANO N°
SEPTIEMBRE 2005	1:100	12