


CONDICION ACTUAL





ALCANTARA Nº 2

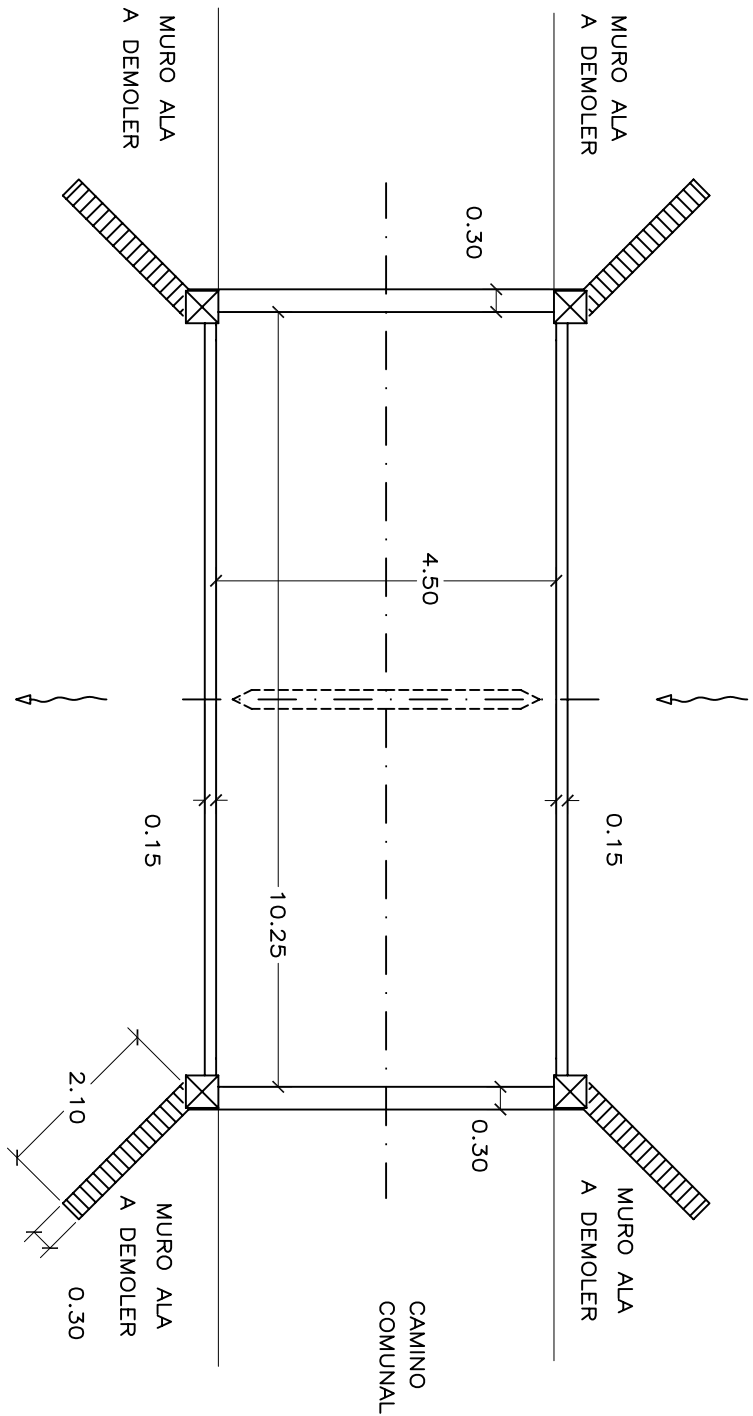



1. ESTRIBOS EN BUEN ESTADO
2. SOCAVACION BASE PILA
3. MURO DE ALA FISURADO

PROPUESTA

1. DEMOLER MURO DE ALA
2. RESTITUIRLO CON FUNDACION DE H° POBRE (H-8)

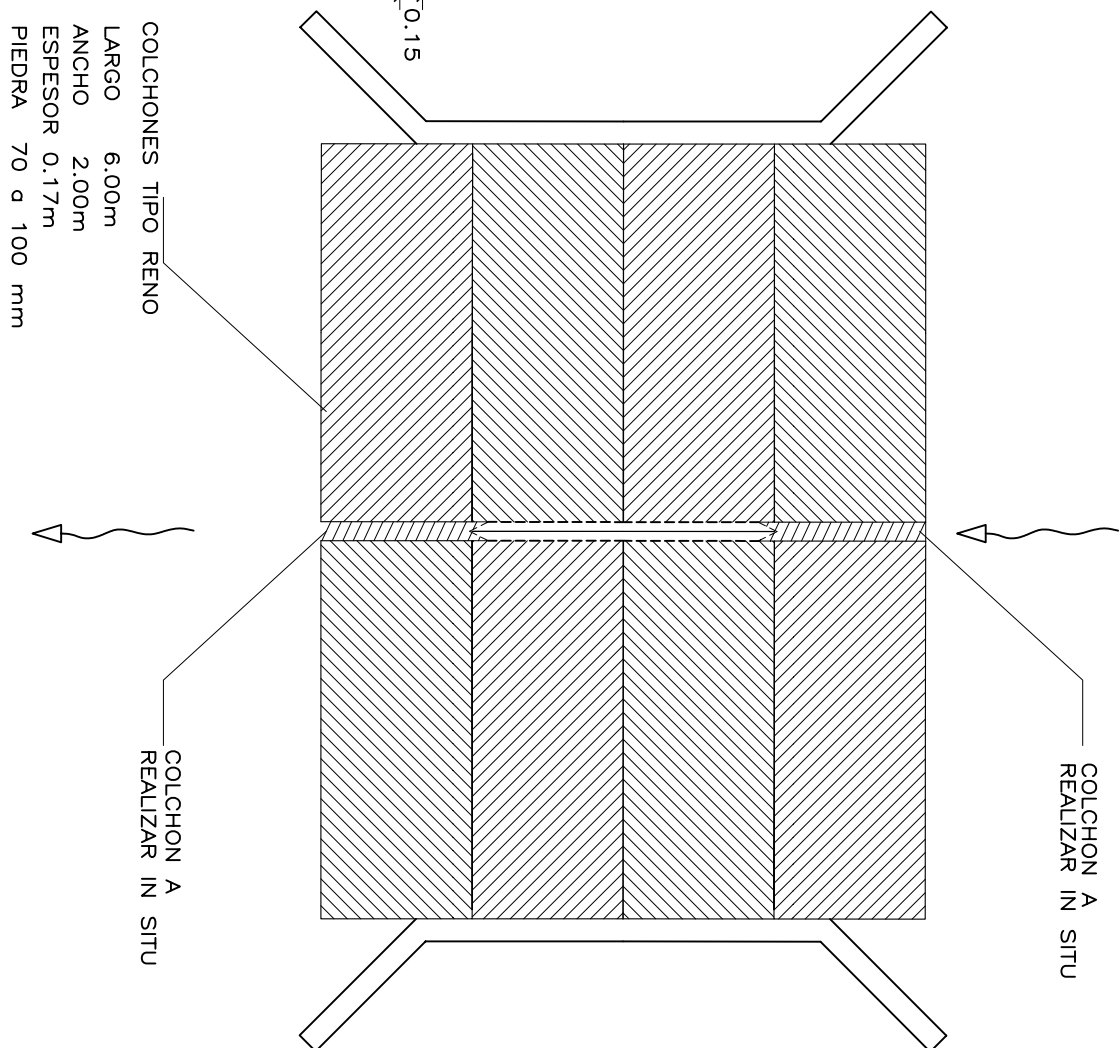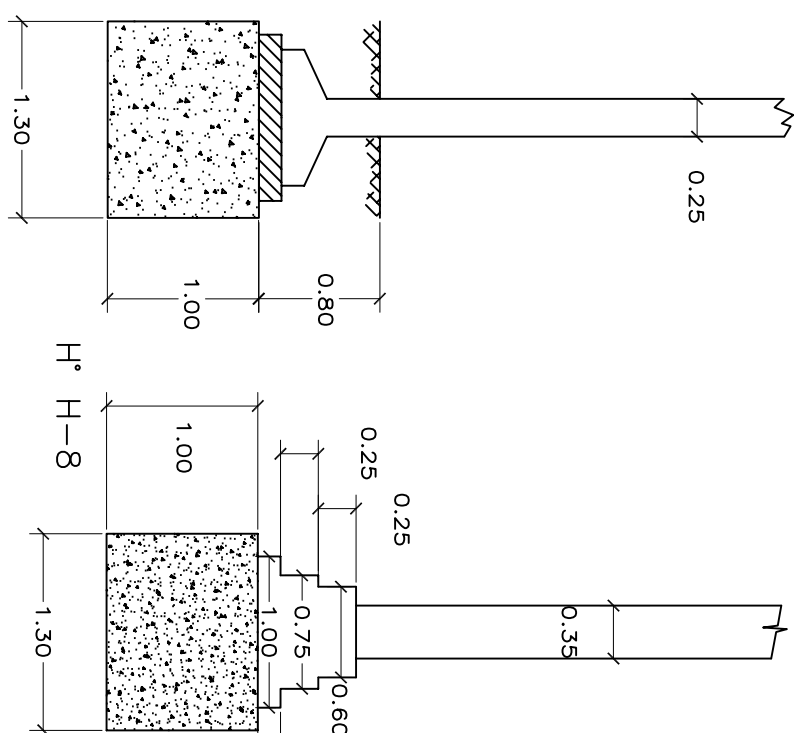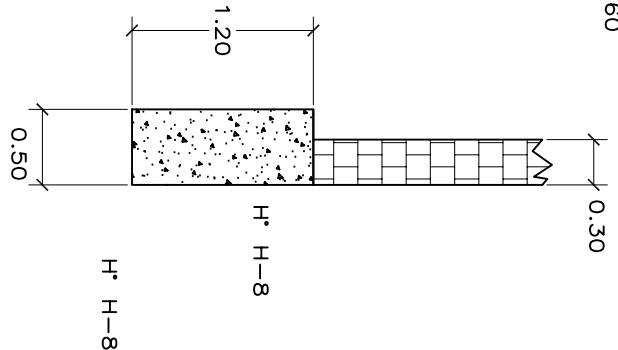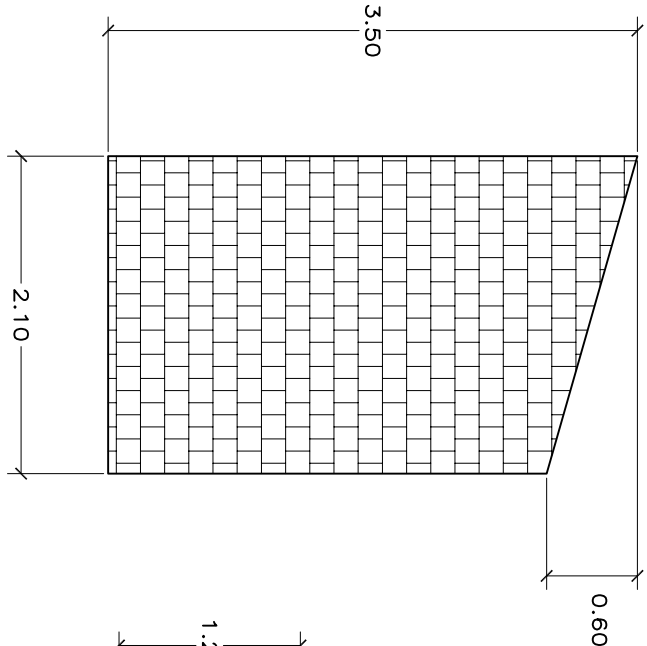

DOBLADO DE HIERROS UNION ESTRIBO-ALA

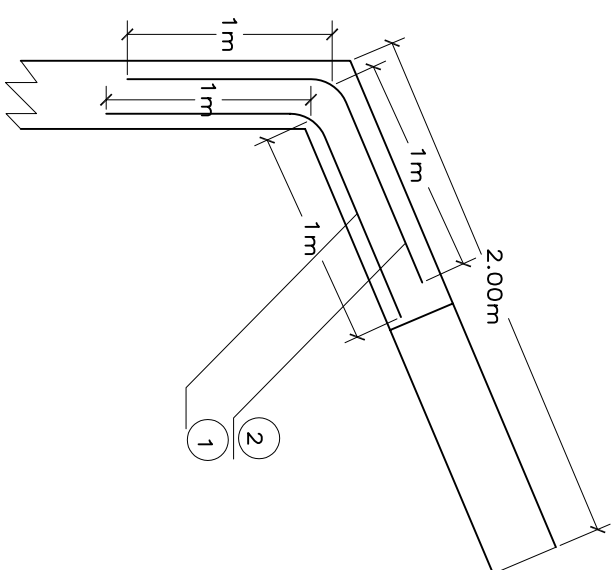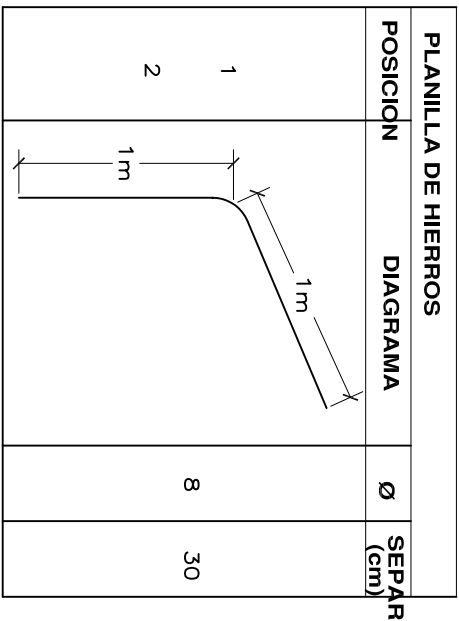

 trabaja en conjunto construyendo futuro			PROVINCIA DE SANTA FE MINISTERIO DE ASUNTOS HÍDRICOS SUBSECRETARIA DE GESTIÓN Y PLANIFICACIÓN	
MINISTRO: ING. ALBERTO JOAQUIN DIR. PCAL. de EVAL., ESTUDIOS Y PROYECTOS ING. PABLO CACIK DIRECTOR GRAL. de PROYECTOS ING. SERGIO ROJAS PROYECTO: ING. GOMEZ GRANDOLI APOYO TÉCNICO: INGS. BORJO-G. SAURA GOMEZ GRANDOLI-NAVARRO			OBRA: OBRAS DE ARTE SOBRE CANAL SALTO GRANDE REACONDICIONAMIENTO CANAL SALTO GRANDE REPARACION ALCANTARILLA N°2 PROGRESIVA 2,044 km.	
FECHA: SEPTIEMBRE 2005		ESCALA: 1:50 1:100		PLANO N°. 18