


CONDICION ACTUAL

ALCANTARILLA N° 3

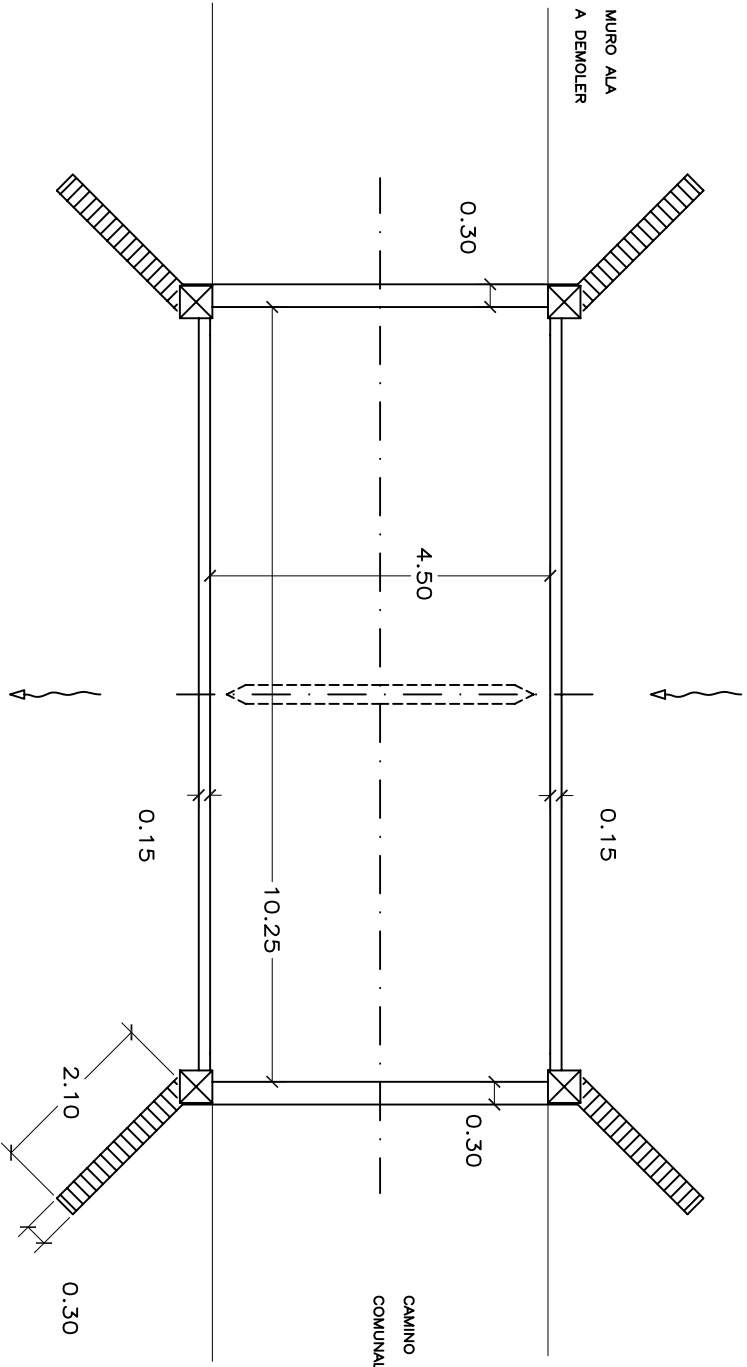


NOTA


- 1. SOCAVACION BASES ESTRIBOS
- 2. SOCAVACION BASE PILA
- 3. MURO DE ALA FISURADO

PROPUESTA


- 1. DEMOLER MURO DE ALA
- 2. RESTITUIRLO CON FUNDACION DE H° POBRE (H-8)

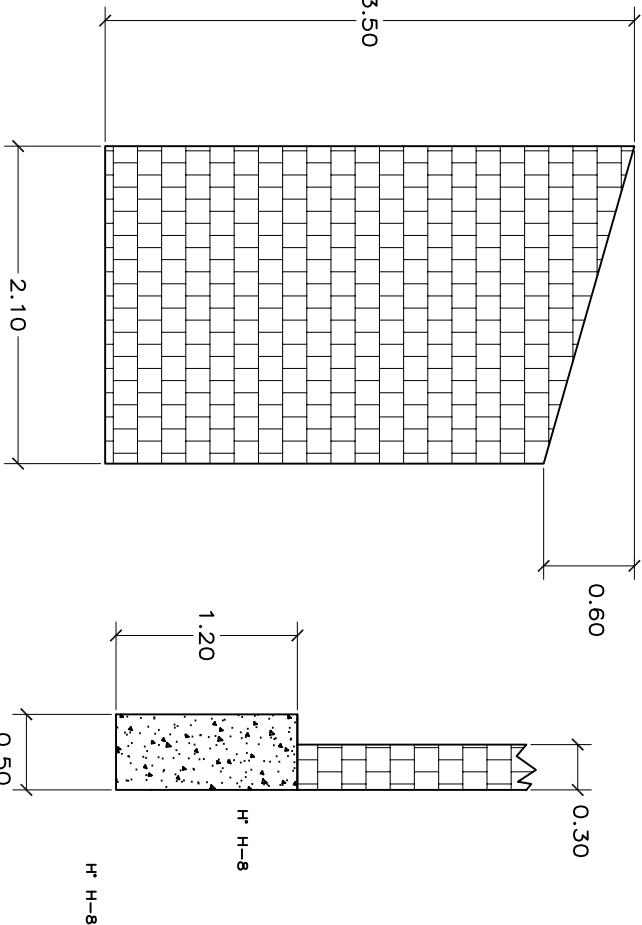

- 3. SUBMURAR PILA Y ESTRIBO

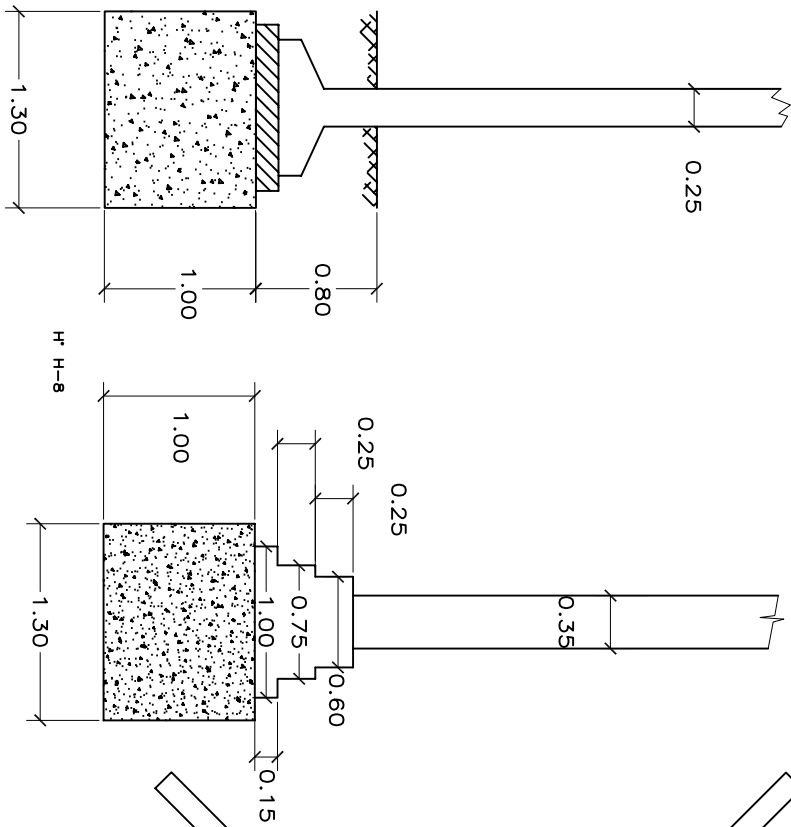


- 4. PROTECCION CON COLCHONES RENO

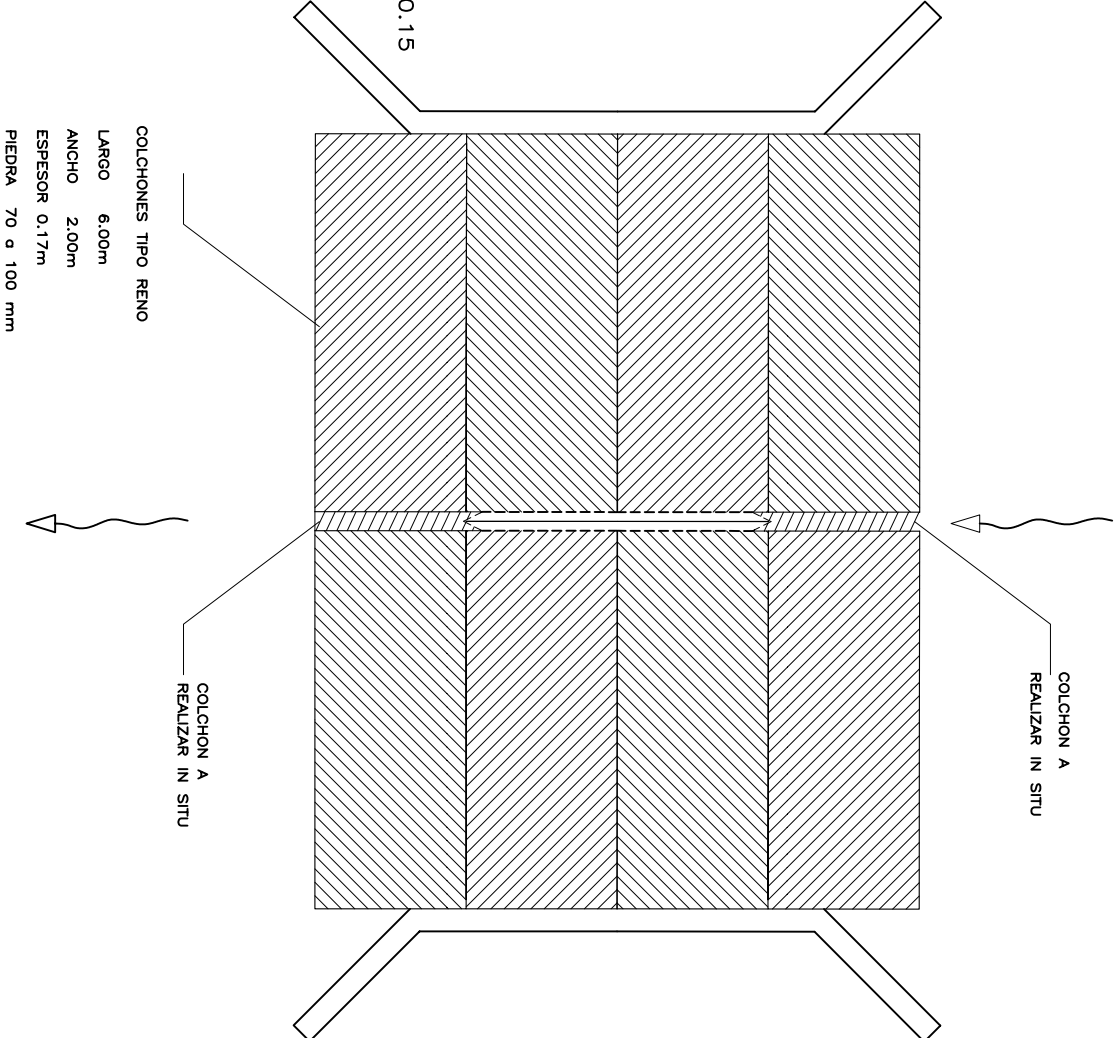

DOBLADO DE HIERROS UNION ESTRIBO-ALA

PLANILLA DE HIERROS		Ø	SEPAR. (cm)
POSICION	DIAGRAMA		
1		8	30
2			

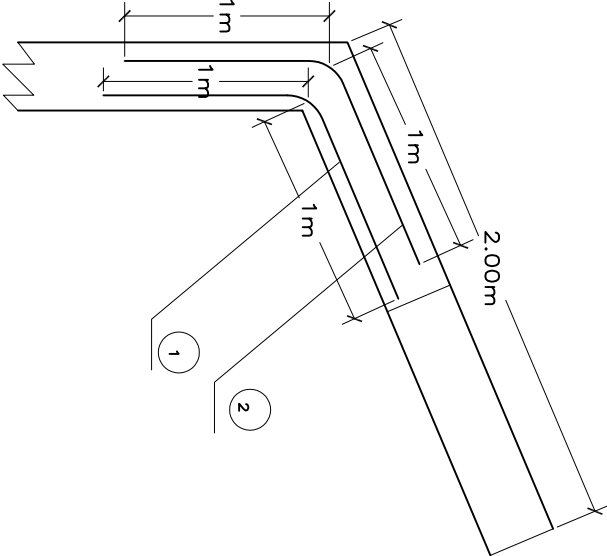

		PROVINCIA DE SANTA FE MINISTERIO DE ASUNTOS HÍDRICOS SUBSECRETARÍA DE GESTIÓN Y PLANIFICACIÓN	
MINISTRO: ING. ALBERTO JOAQUIN		OBRA: OBRAS DE ARTE SOBRE CANAL SALTO GRANDE REACONDICIONAMIENTO CANAL SALTO GRANDE REPARACION ALCANTARILLA N°3 PROGRESIVA 3,265 km.	
DIR. PCIAL. de EVAL., ESTUDIOS Y PROYECTOS ING. PABLO CACIK			
DIRECTOR GRAL. de PROYECTOS ING. SERGIO ROJAS			
PROYECTO: ING. GOMEZ GRANDOLI		FECHA: SEPTIEMBRE 2005	
APOYO TECNICO: INGS. BORIO G. SAURA GOMEZ GRANDOLI-NAVARRO			
		ESCALA: 1:50 1:100	PLANO N°: 19