



PROVINCIA DE SANTA FE
MINISTERIO DE ASUNTOS HÍDRICOS
SUBSECRETARÍA DE GESTIÓN Y PLANIFICACIÓN

PROYECTO: PROTECCIÓN DE FONDO COLCHONES RENO
ABRAS DE ARTE S/CANAL SALTO GRANDE
ALCANTARILLA N°1 PROG. 0.554


PROYECTO: ING. GOMEZ GRANDOLI
AYUD. TECNICO: ING. BORDA, SAURA
ING. GOMEZ GRANDOLINAVARRO

MINISTRO: ING. ALBERTO JOAQUIN
DIR. PCIAL. de EVAL. ESTUDIOS Y PROYECTOS
ING. PABLO CACIK
DIRECTOR GRAL. de PROYECTOS
ING. SERGIO ROJAS


OBRA:
SALTO GRANDE
ABRAS DE ARTE S/CANAL SALTO GRANDE
ALCANTARILLA N°1 PROG. 0.554
PROTECCION DE FONDO COLCHONES RENO

FECHA: SETIEMBRE 2005
ESCALA: INDICADAS
PLANO N°: 2


PLANTA

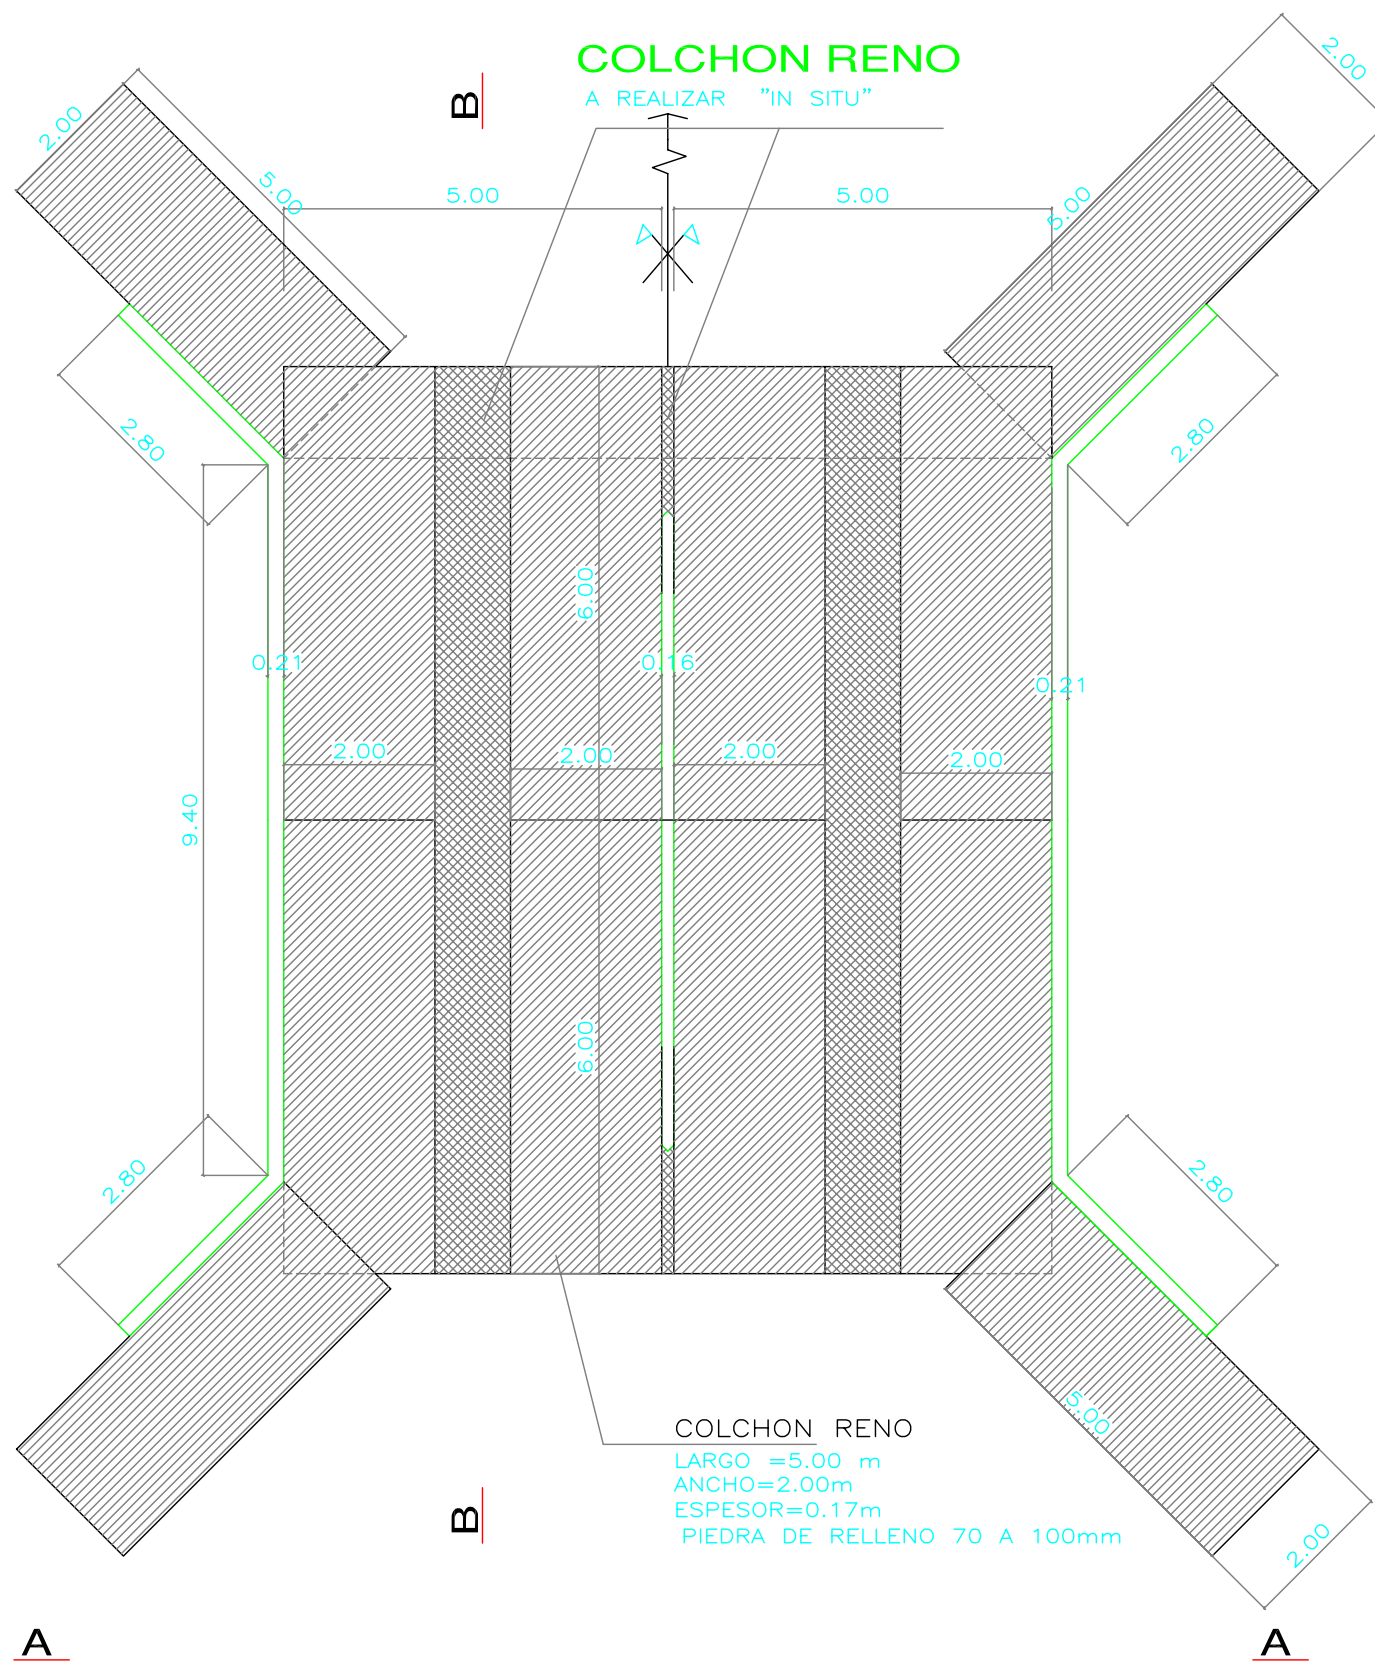

VISTA A-A

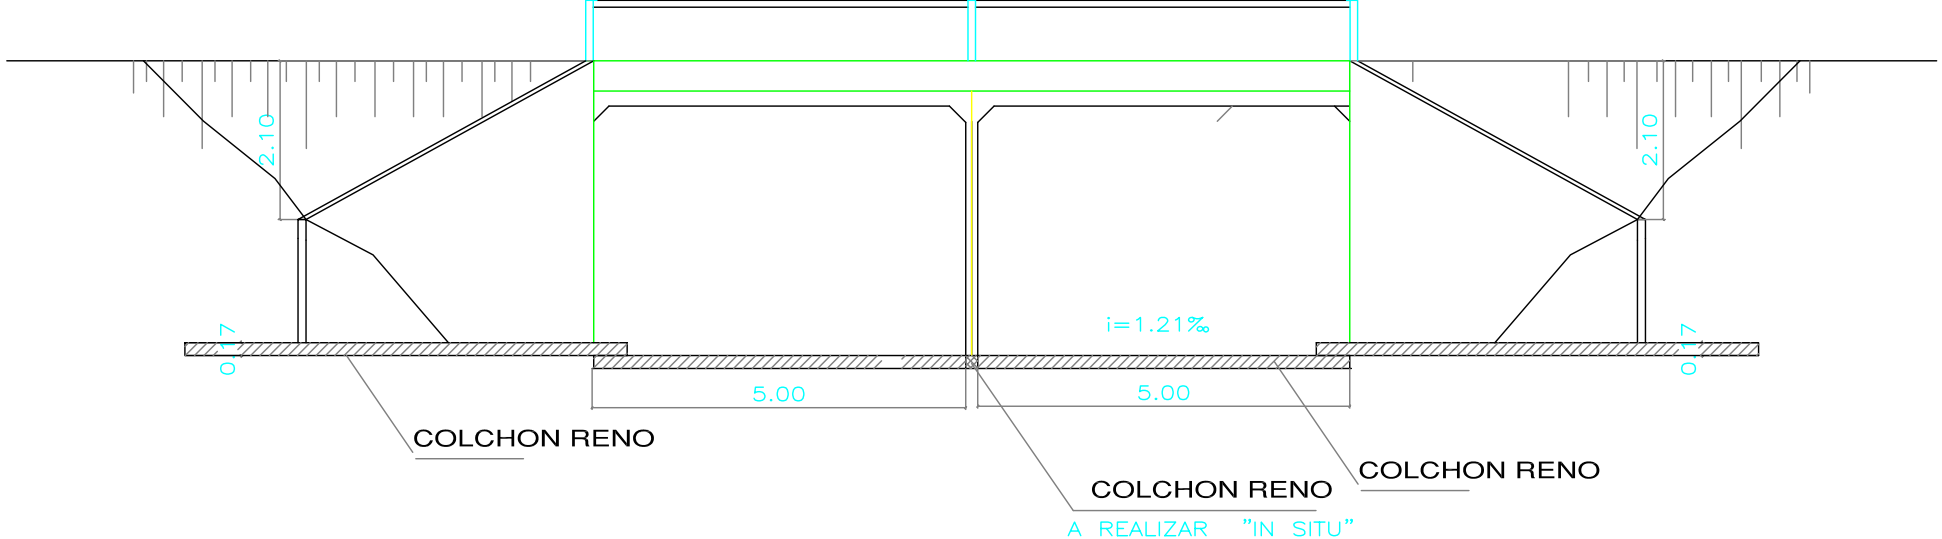

CORTE B-B

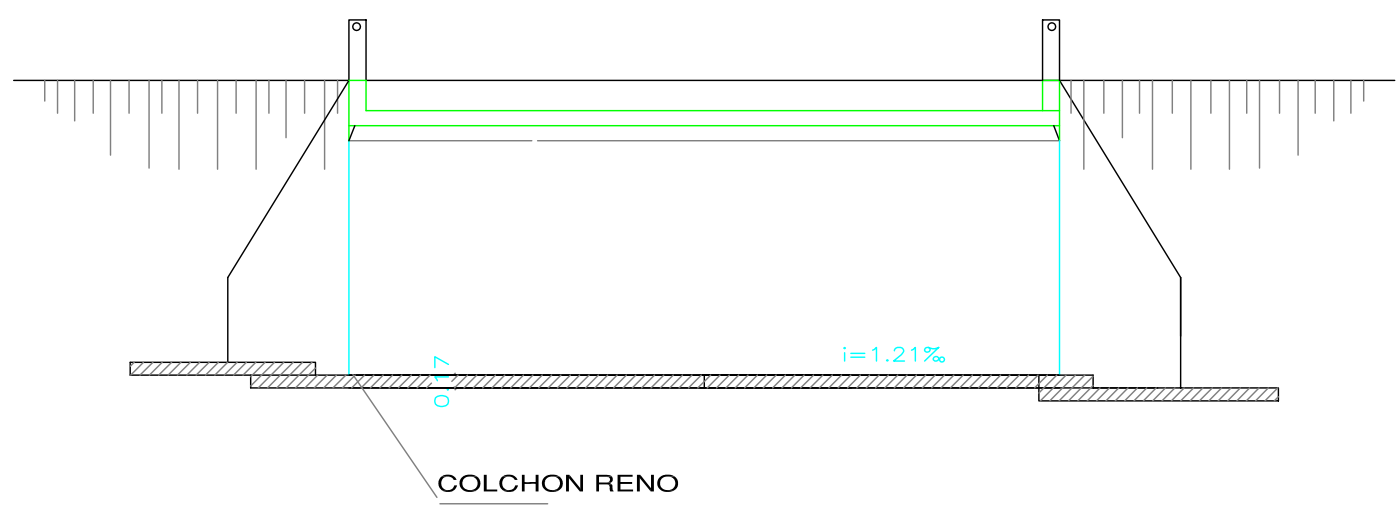

 PROVINCIA DE SANTA FE MINISTERIO DE ASUNTOS HÍDRICOS SUBSECRETARÍA DE GESTIÓN Y PLANIFICACIÓN		
MINISTRO: ING. ALBERTO JOAQUIN DIR. PCIAL. de EVAL. ESTUDIOS Y PROYECTOS ING. PABLO CACIK DIRECTOR GRAL. de PROYECTOS ING. SERGIO ROJAS		OBRA: SALTO GRANDE ABRAS DE ARTE S/CANAL SALTO GRANDE ALCANTARILLA N°1 PROG. 0.554 PROTECCION DE FONDO COLCHONES RENO
PROYECTO: ING. GOMEZ GRANDOLI AYUD. TECNICO: ING. BORDA, SAURA ING. GOMEZ GRANDOLINAVARRO	FECHA: SETIEMBRE 2005	ESCALA: INDICADAS PLANO N°: 2