


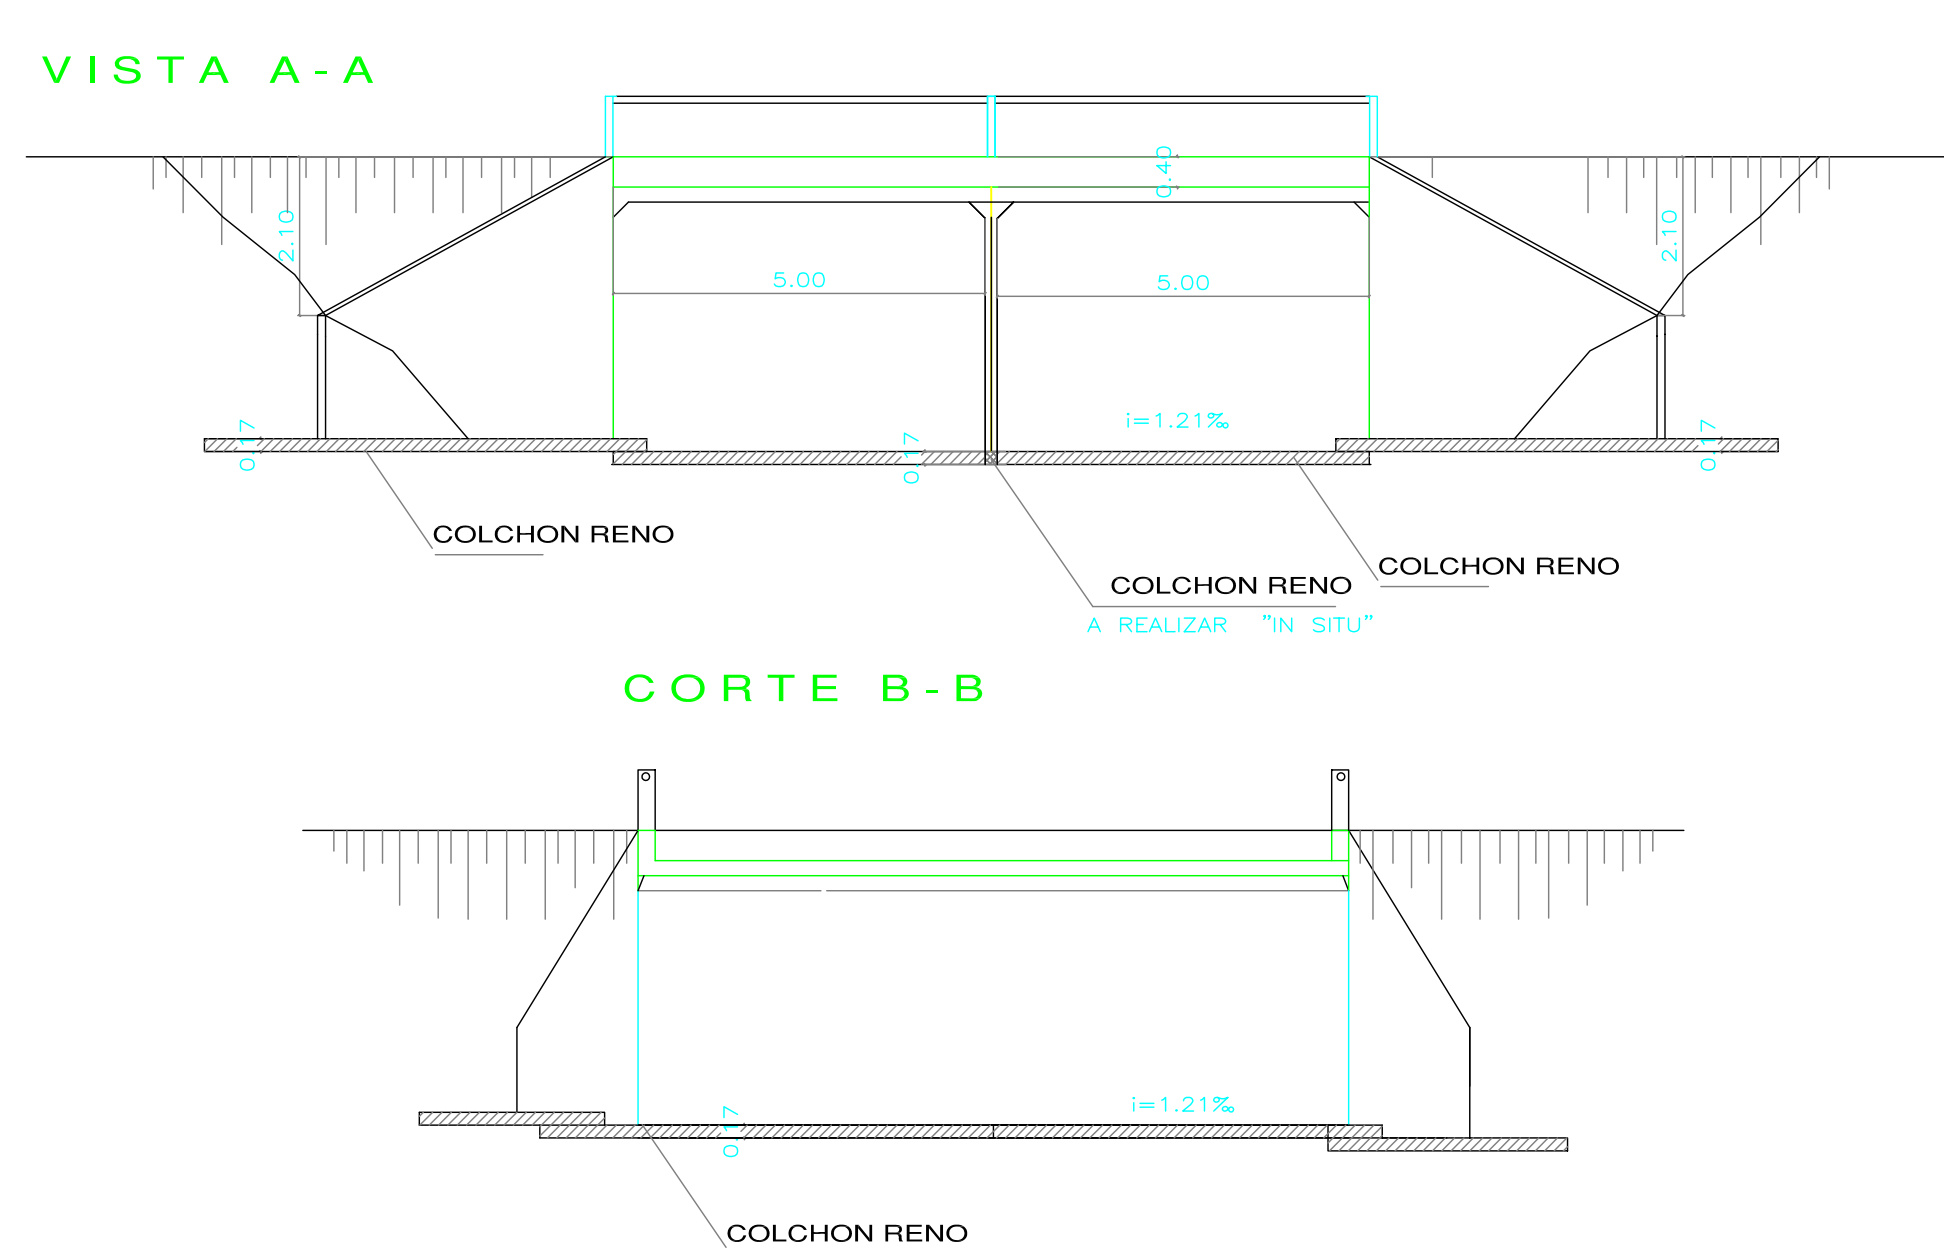

		PROVINCIA DE SANTA FE MINISTERIO DE ASUNTOS HIDRICOS SUBSECRETARIA DE GESTION Y PLANIFICACION	
MINISTRO: ING. ALBERTO JOAQUIN DR. FCML. & EVAL. ESTUDIOS Y PROYECTOS ING. PABLO CAZIN DIRECTOR GRAL. DE PROYECTOS ING. SERGIO ROJAS		OBRA: SALES DE RIETE 9/CANAL SALTO GRANDE ALCANTARILLA N°S PROG.4.812 SOBRE CAMINO PRIVADO PROTECCION DE FONDO-COLCHONES RENO	
PROYECTO: ING. GOMEZ GRANDOLI APOYO TECNICO: INGS. BORJO-G. SAURA GOMEZ GRANDOLI/ALVARRO		FECHA: SEPTIEMBRE 2005	ESCALA: 1:1000
			PLANO N°: 4