
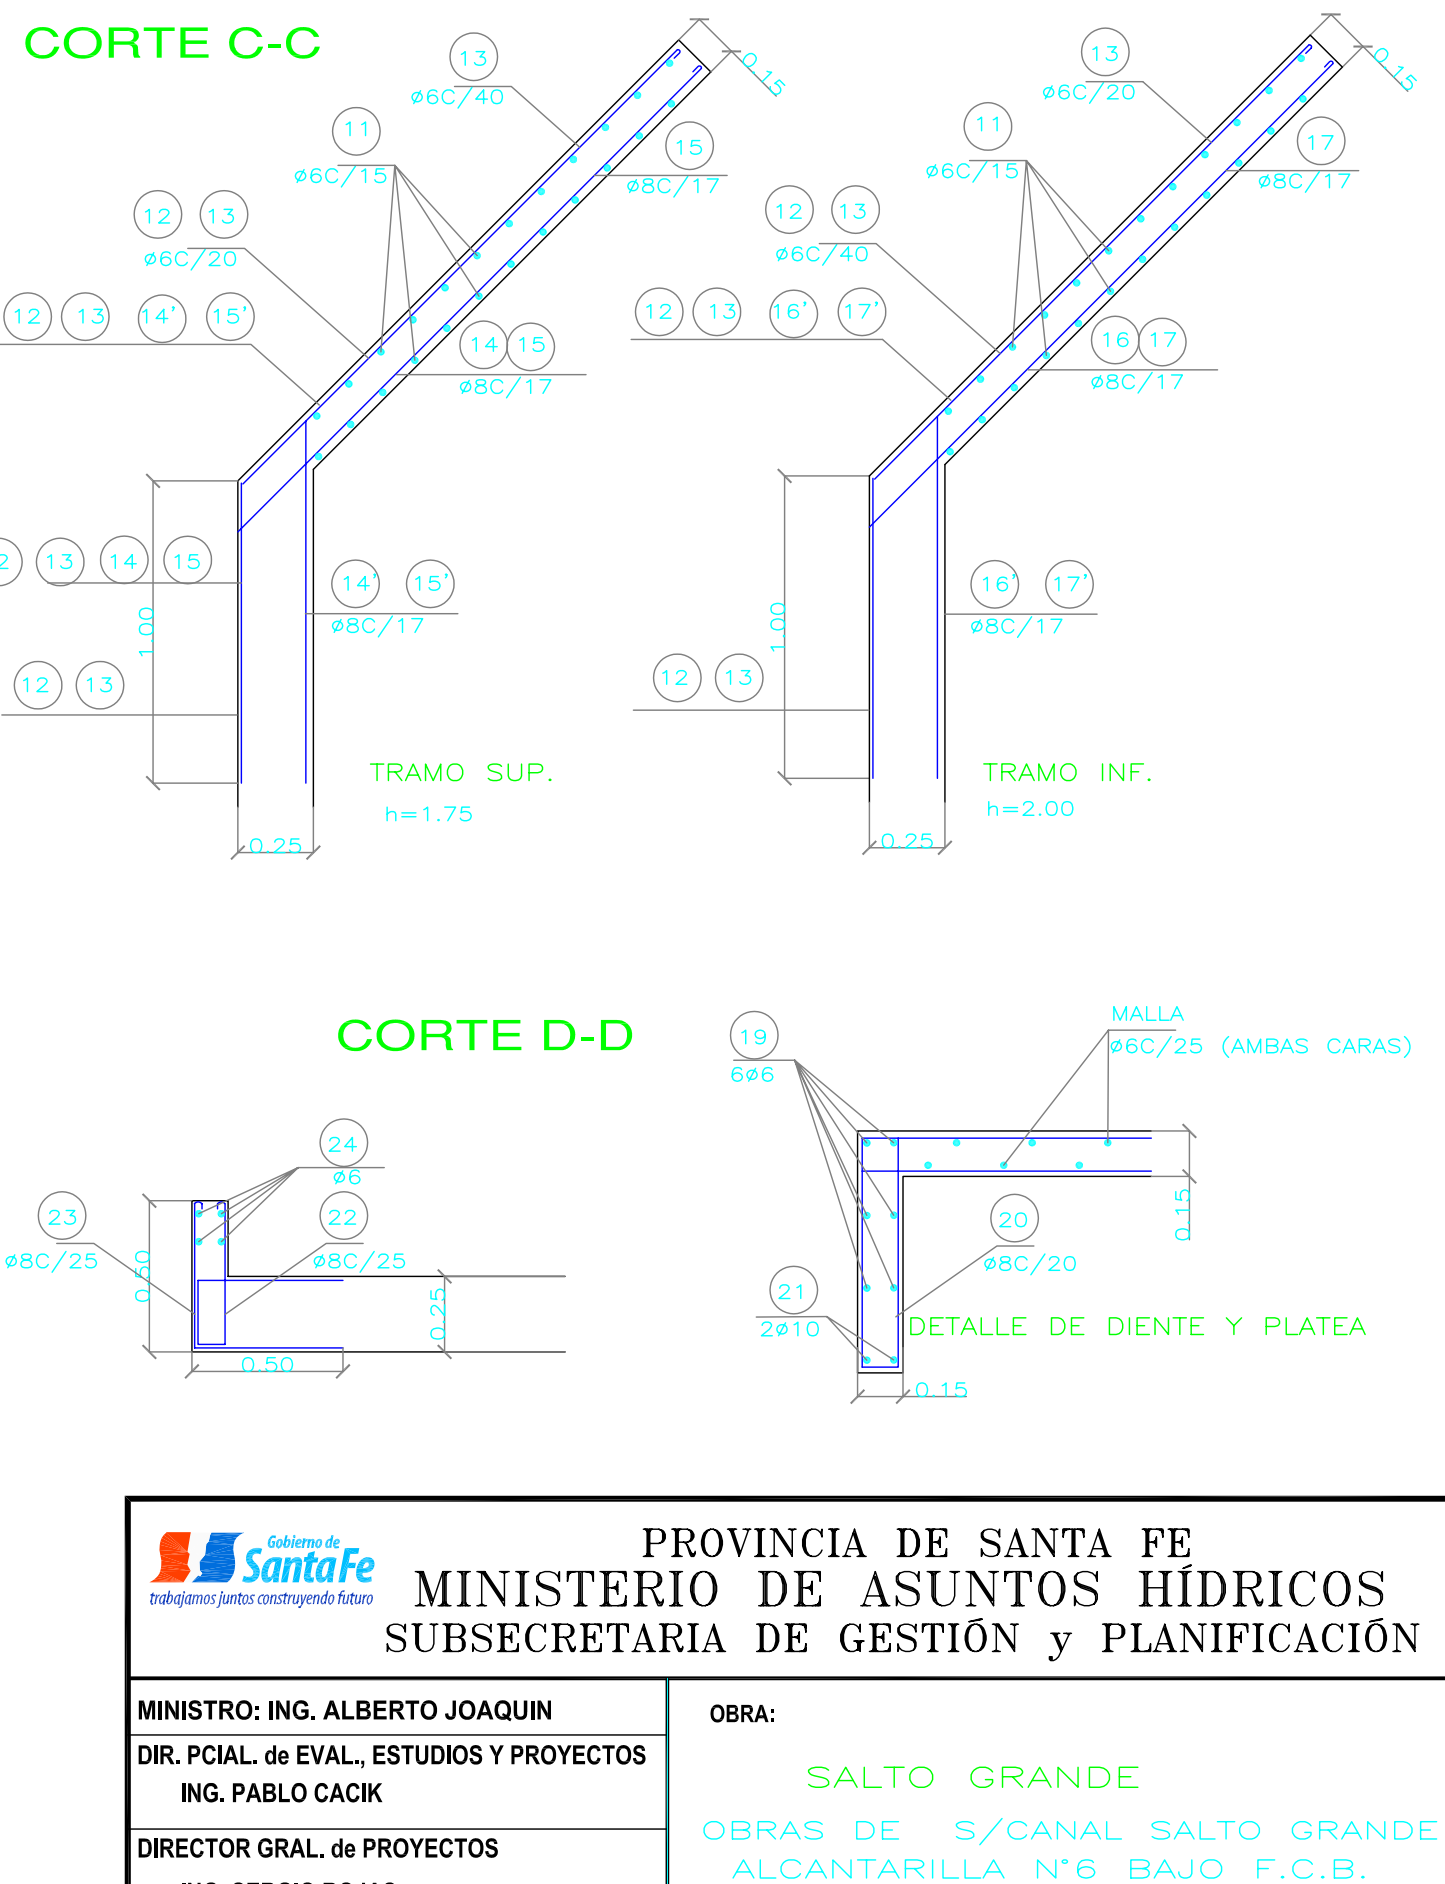
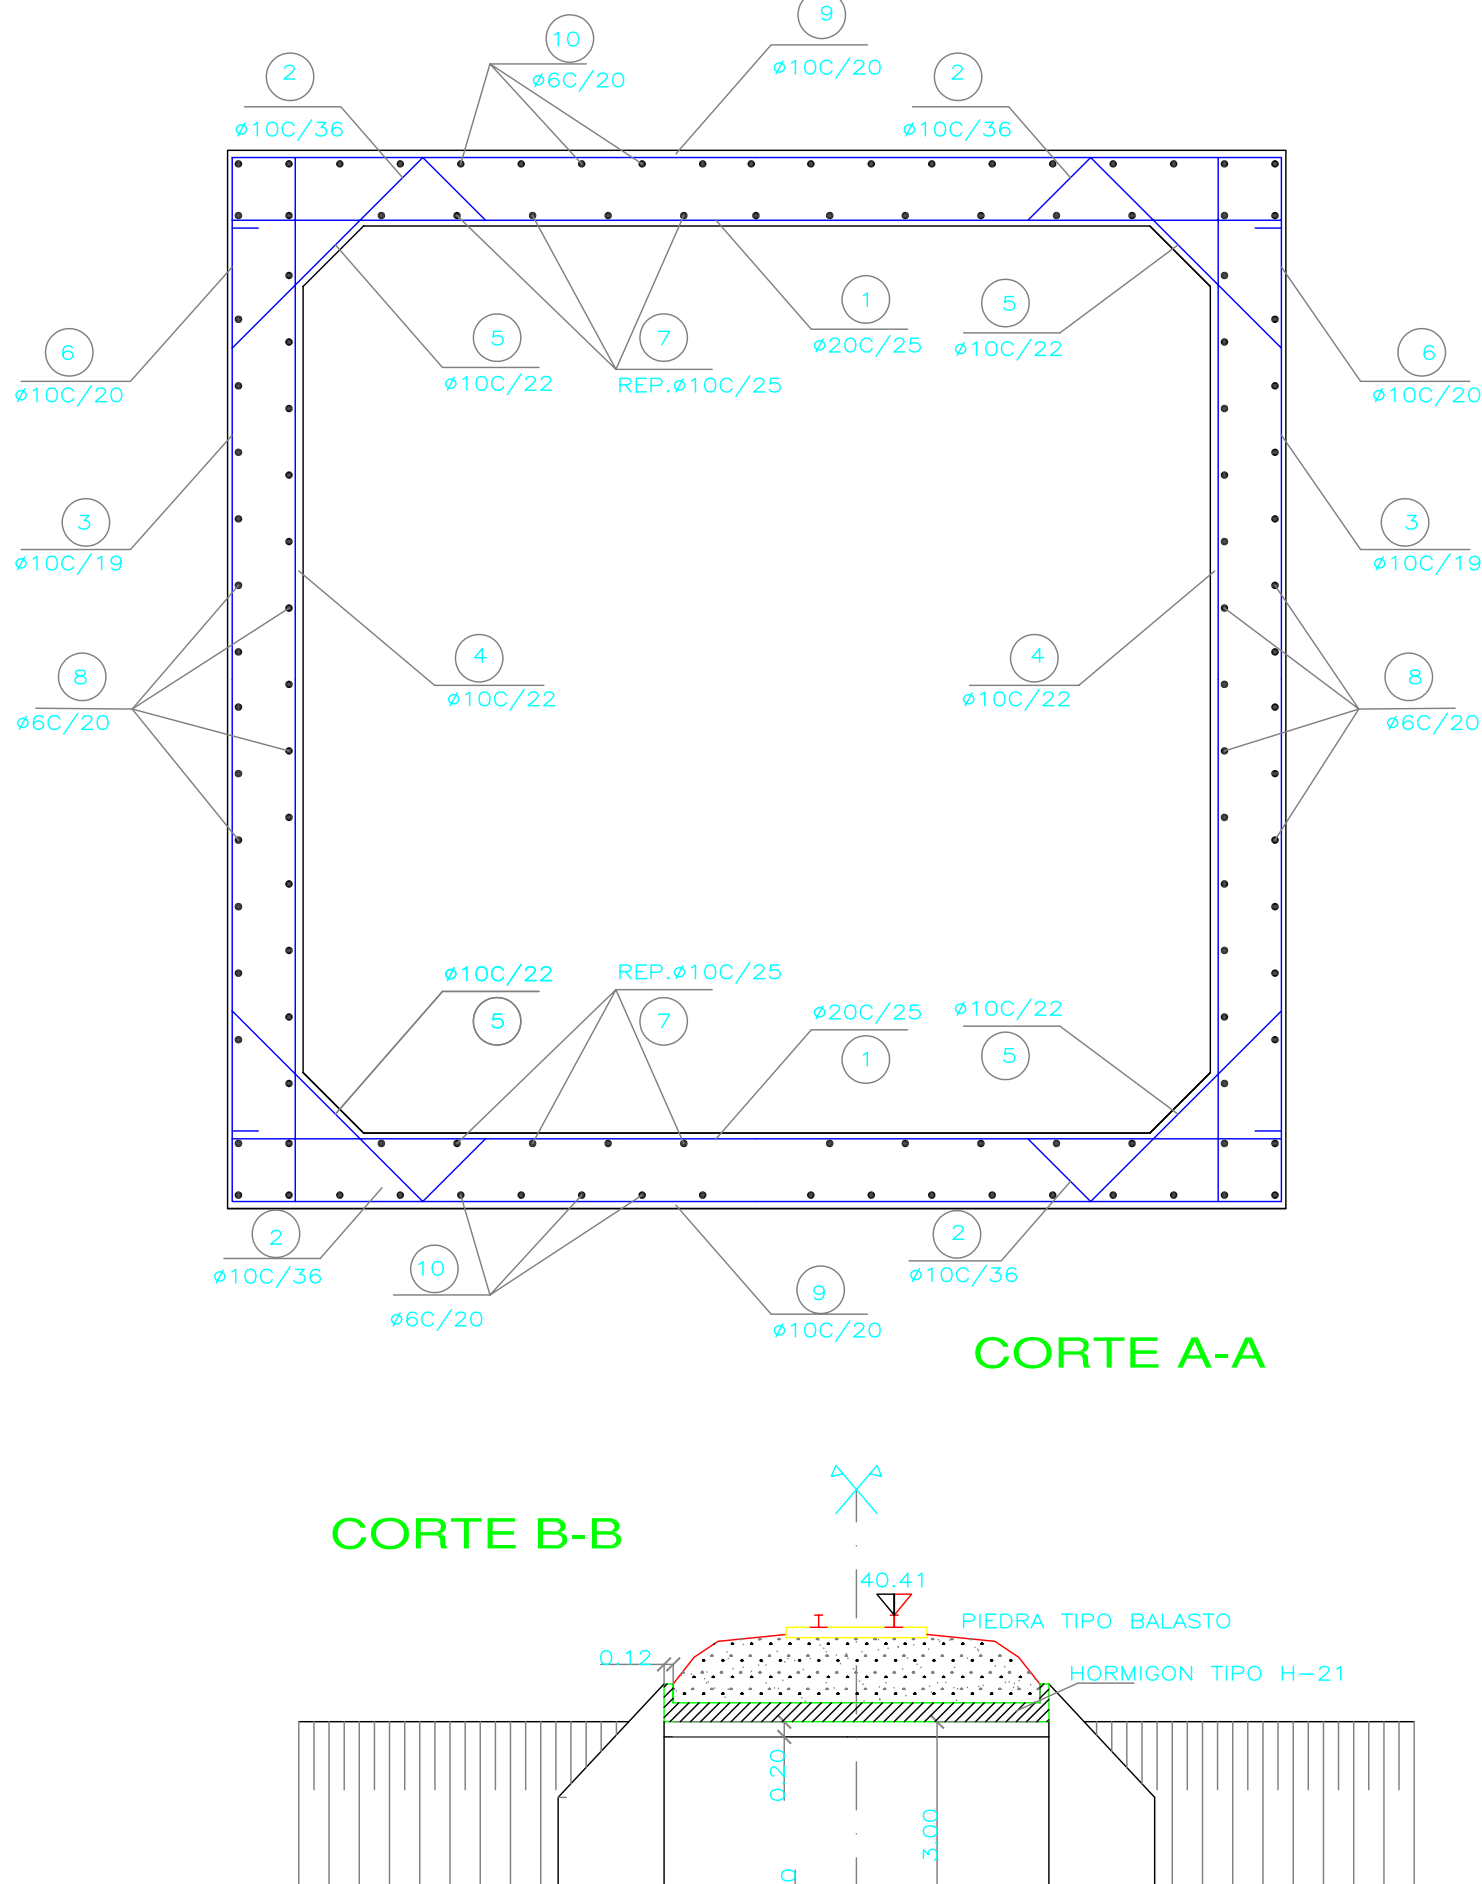


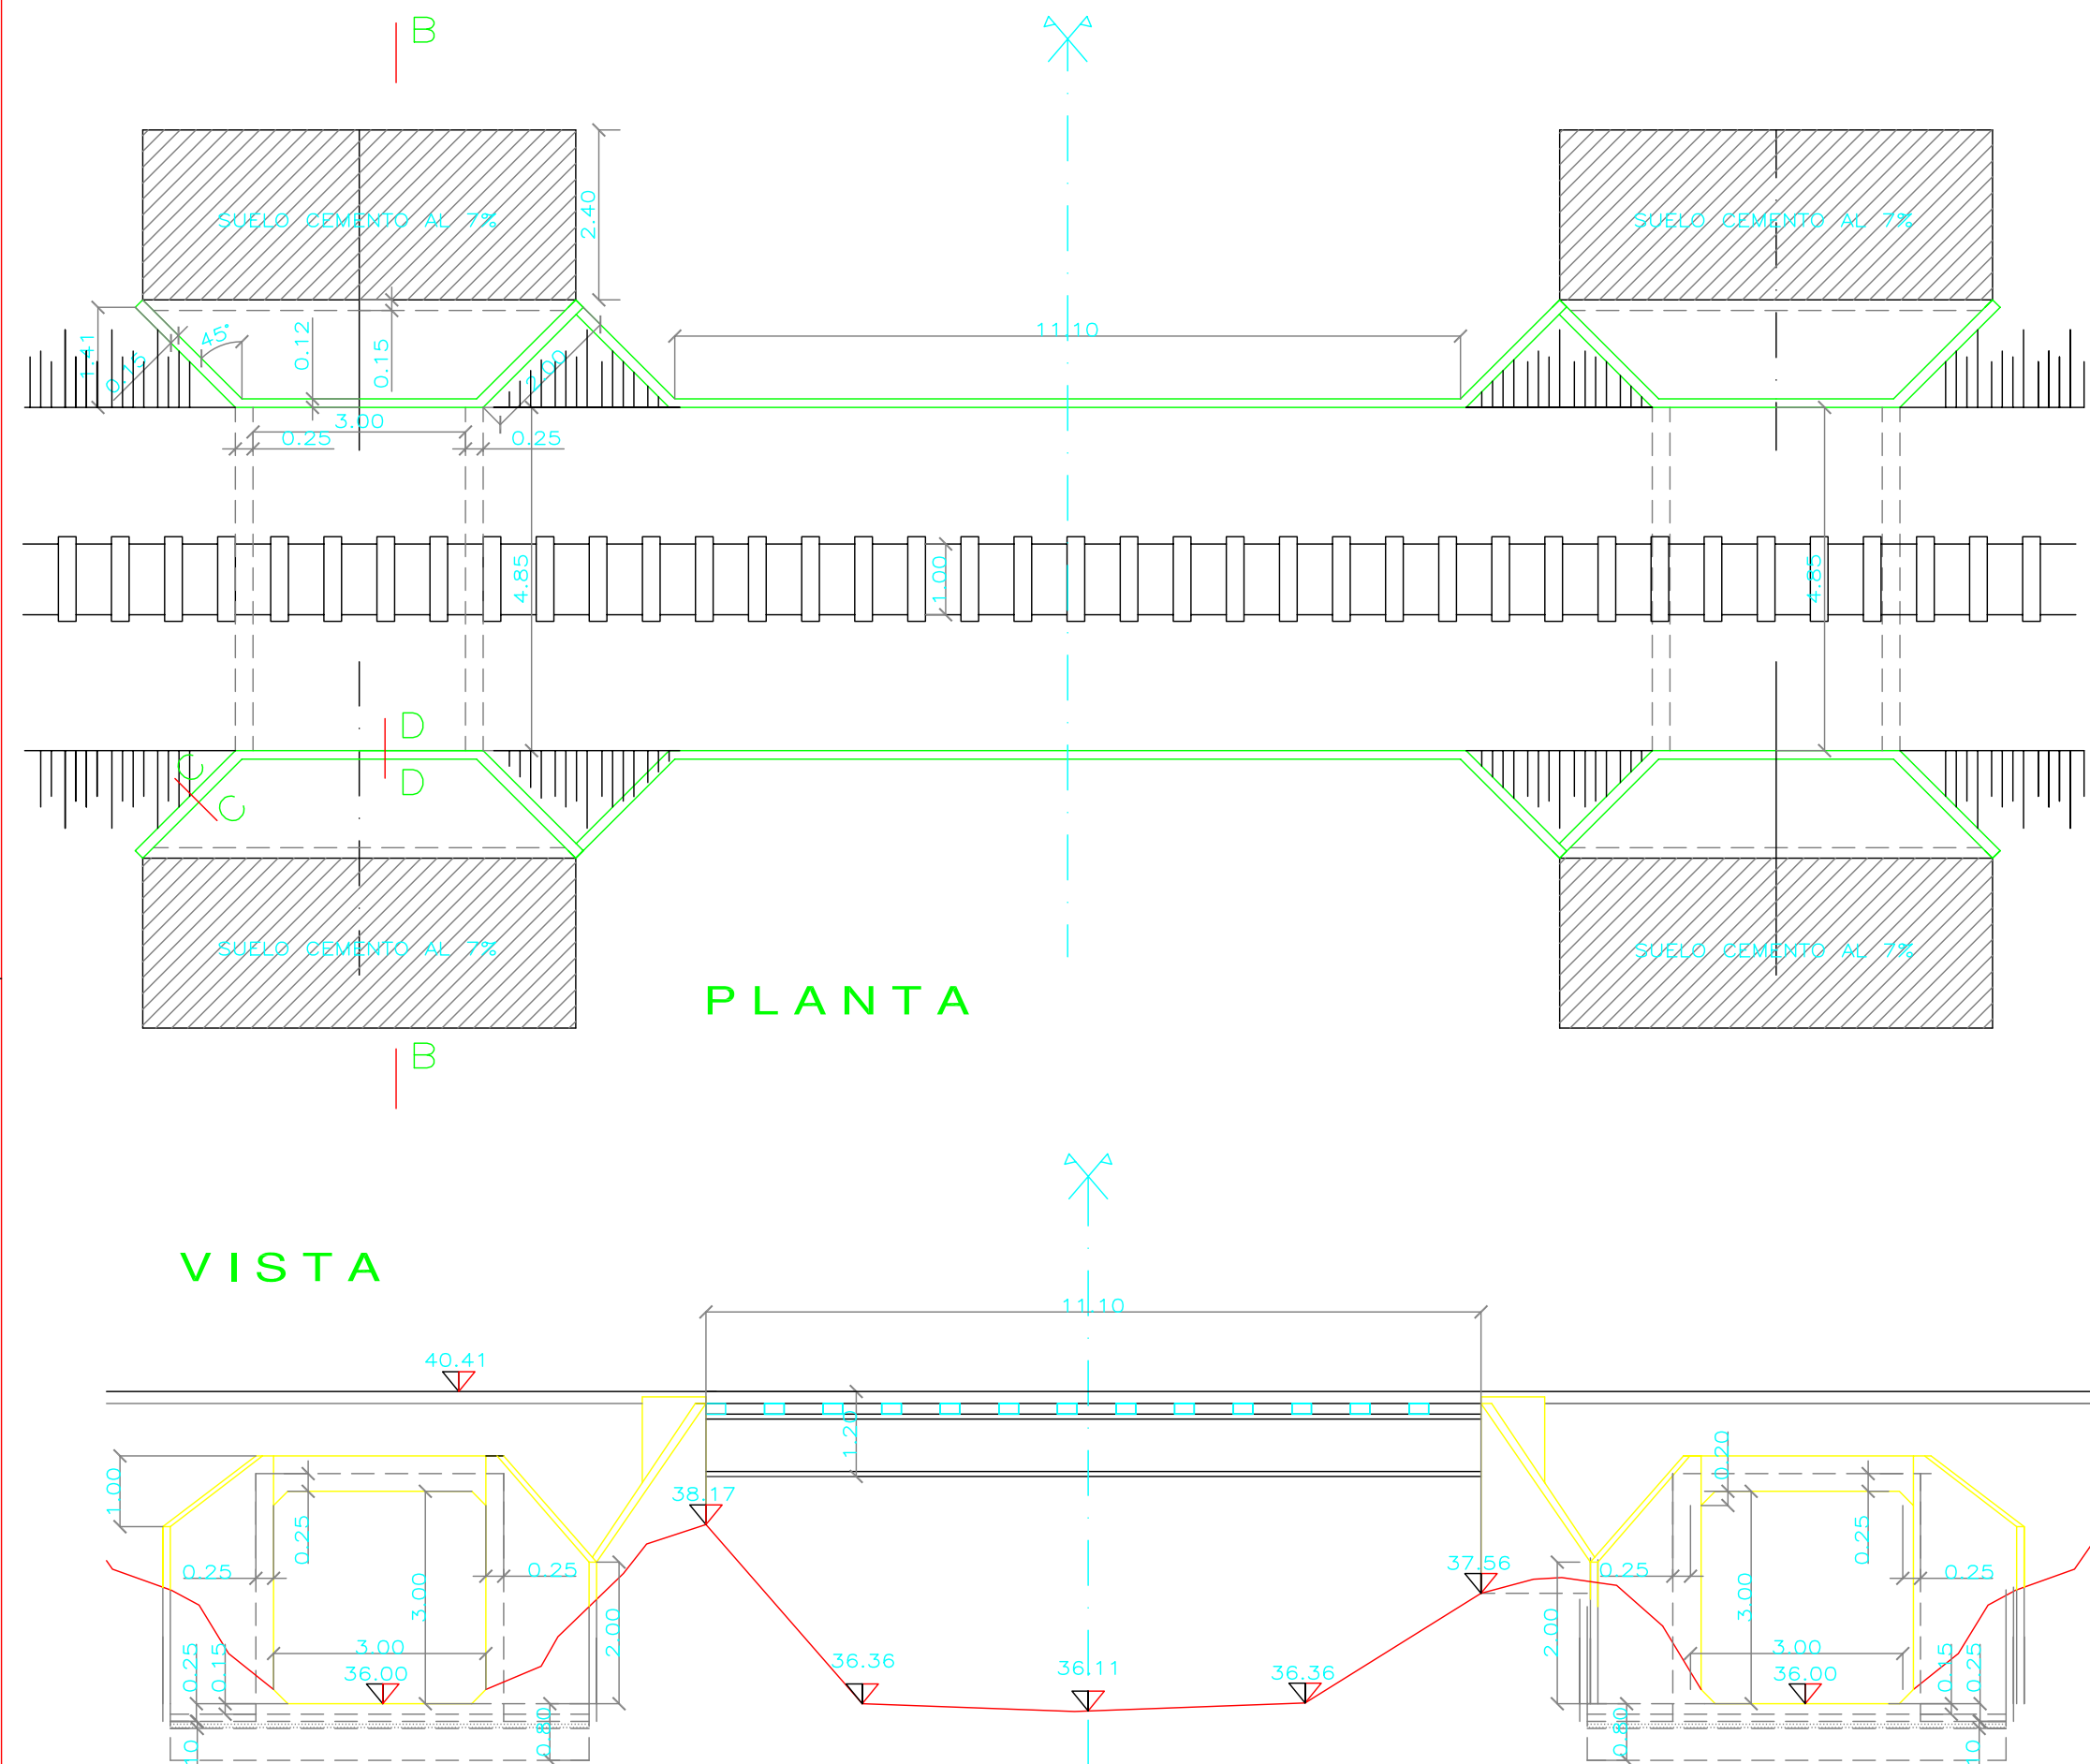

PROVINCIA DE SANTA FE MINISTERIO DE ASUNTOS HÍDRICOS SUBSECRETARÍA DE GESTIÓN Y PLANIFICACIÓN	
MINISTRO: ING. ALBERTO JOAQUÍN DIR. PCIAL. de EVAL., ESTUDIOS Y PROYECTOS ING. PABLO CACIK DIRECTOR GRAL. de PROYECTOS ING. SÉRGIO ROJAS	OBRA: SALTO GRANDE OBRAS DE S/CANAL SALTO GRANDE ALCANTARILLA INT. BAJO F.C.B. PROG. Km 5.302
PROYECTO: ING. GÓMEZ GRANDOLI APOYO TÉCNICO: ING. BORIS G. SAURA GÓMEZ GRANDOLINAVARRO	FECHA: SEPTIEMBRE 2005
ESCALA: 1:100 1:25	PLANO N°: 6