PLANTA

VISTA

HACIA SALTO GRANDE
TUBO (A)

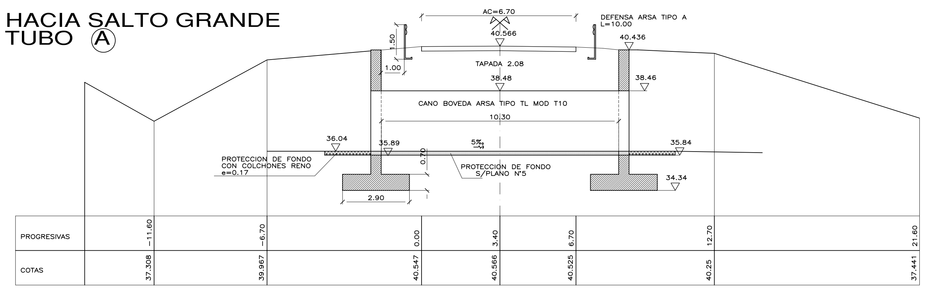

PROGRESIVAS	-11.60	-6.70	0.00	3.40	6.70	12.70	21.60
COTAS	37.308	39.967	40.547	40.566	40.525	40.25	37.441

TUBO (B)

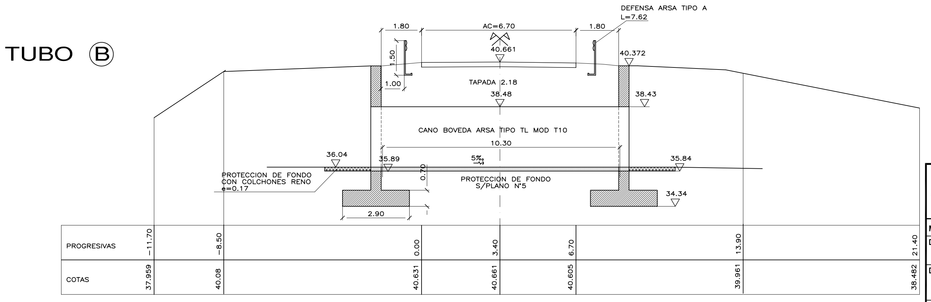

PROGRESIVAS	-11.70	-8.50	0.00	3.40	6.70	13.90	21.40
COTAS	37.959	40.08	40.631	40.661	40.605	39.961	38.482

NOTA

- LAS MEDIDAS DE LAS ALCANTARILLAS EXISTENTES SON APROXIMADAS
- TODAS LAS MEDIDAS ESTAN EN METROS
- LAS COTAS ESTAN REFERIDAS AL +0.00 DEL I.G.M.
- LOS COLCHONES RENO SE COLOCARAN SOBRE MANTA GEOTEXTIL
- EN AMBOS SENTIDOS DE LA RUTA "34 DEBERA COLOCARSE SEÑALIZACION HORIZONTAL Y VERTICAL, INDICANDO LA PROHIBICION DE DETENCION EN BANQUINAS Y SOBREPASO

REFERENCIAS

(CA) COLCHON RENO 6.00X2.00X0.17

COLCHON A CONSTRUIR "IN SITU"

Gobierno de Santa Fe
Ministerio de Asuntos Hídricos y Servicios Públicos

PROVINCIA DE SANTA FE
MINISTERIO DE ASUNTOS HÍDRICOS
SUBSECRETARIA DE GESTIÓN y PLANIFICACIÓN

MINISTRO: ING. ALBERTO JOAQUIN	OBRA:
DIR. PCIAL. de EVAL., ESTUDIOS Y PROYECTOS ING. PABLO CACIK	SALTO GRANDE OBRAS DE ARTE S/CANAL SALTO GRANDE ALCANTARILLA N°7 PR. 5.360
DIRECTOR GRAL. de PROYECTOS ING. SERGIO ROJAS	PLANTA – CORTES–COLOCACION COLCHON RENO
PROYECTO: ING. GOMEZ GRANDOLI	
APOYO TECNICO: INGS. BORIO- G. SAURA GOMEZ GRANDOLI-NAVARRO	FECHA: SETIEMBRE 2005 / ESCALA: 1:50 / PLANO Nº: 7