


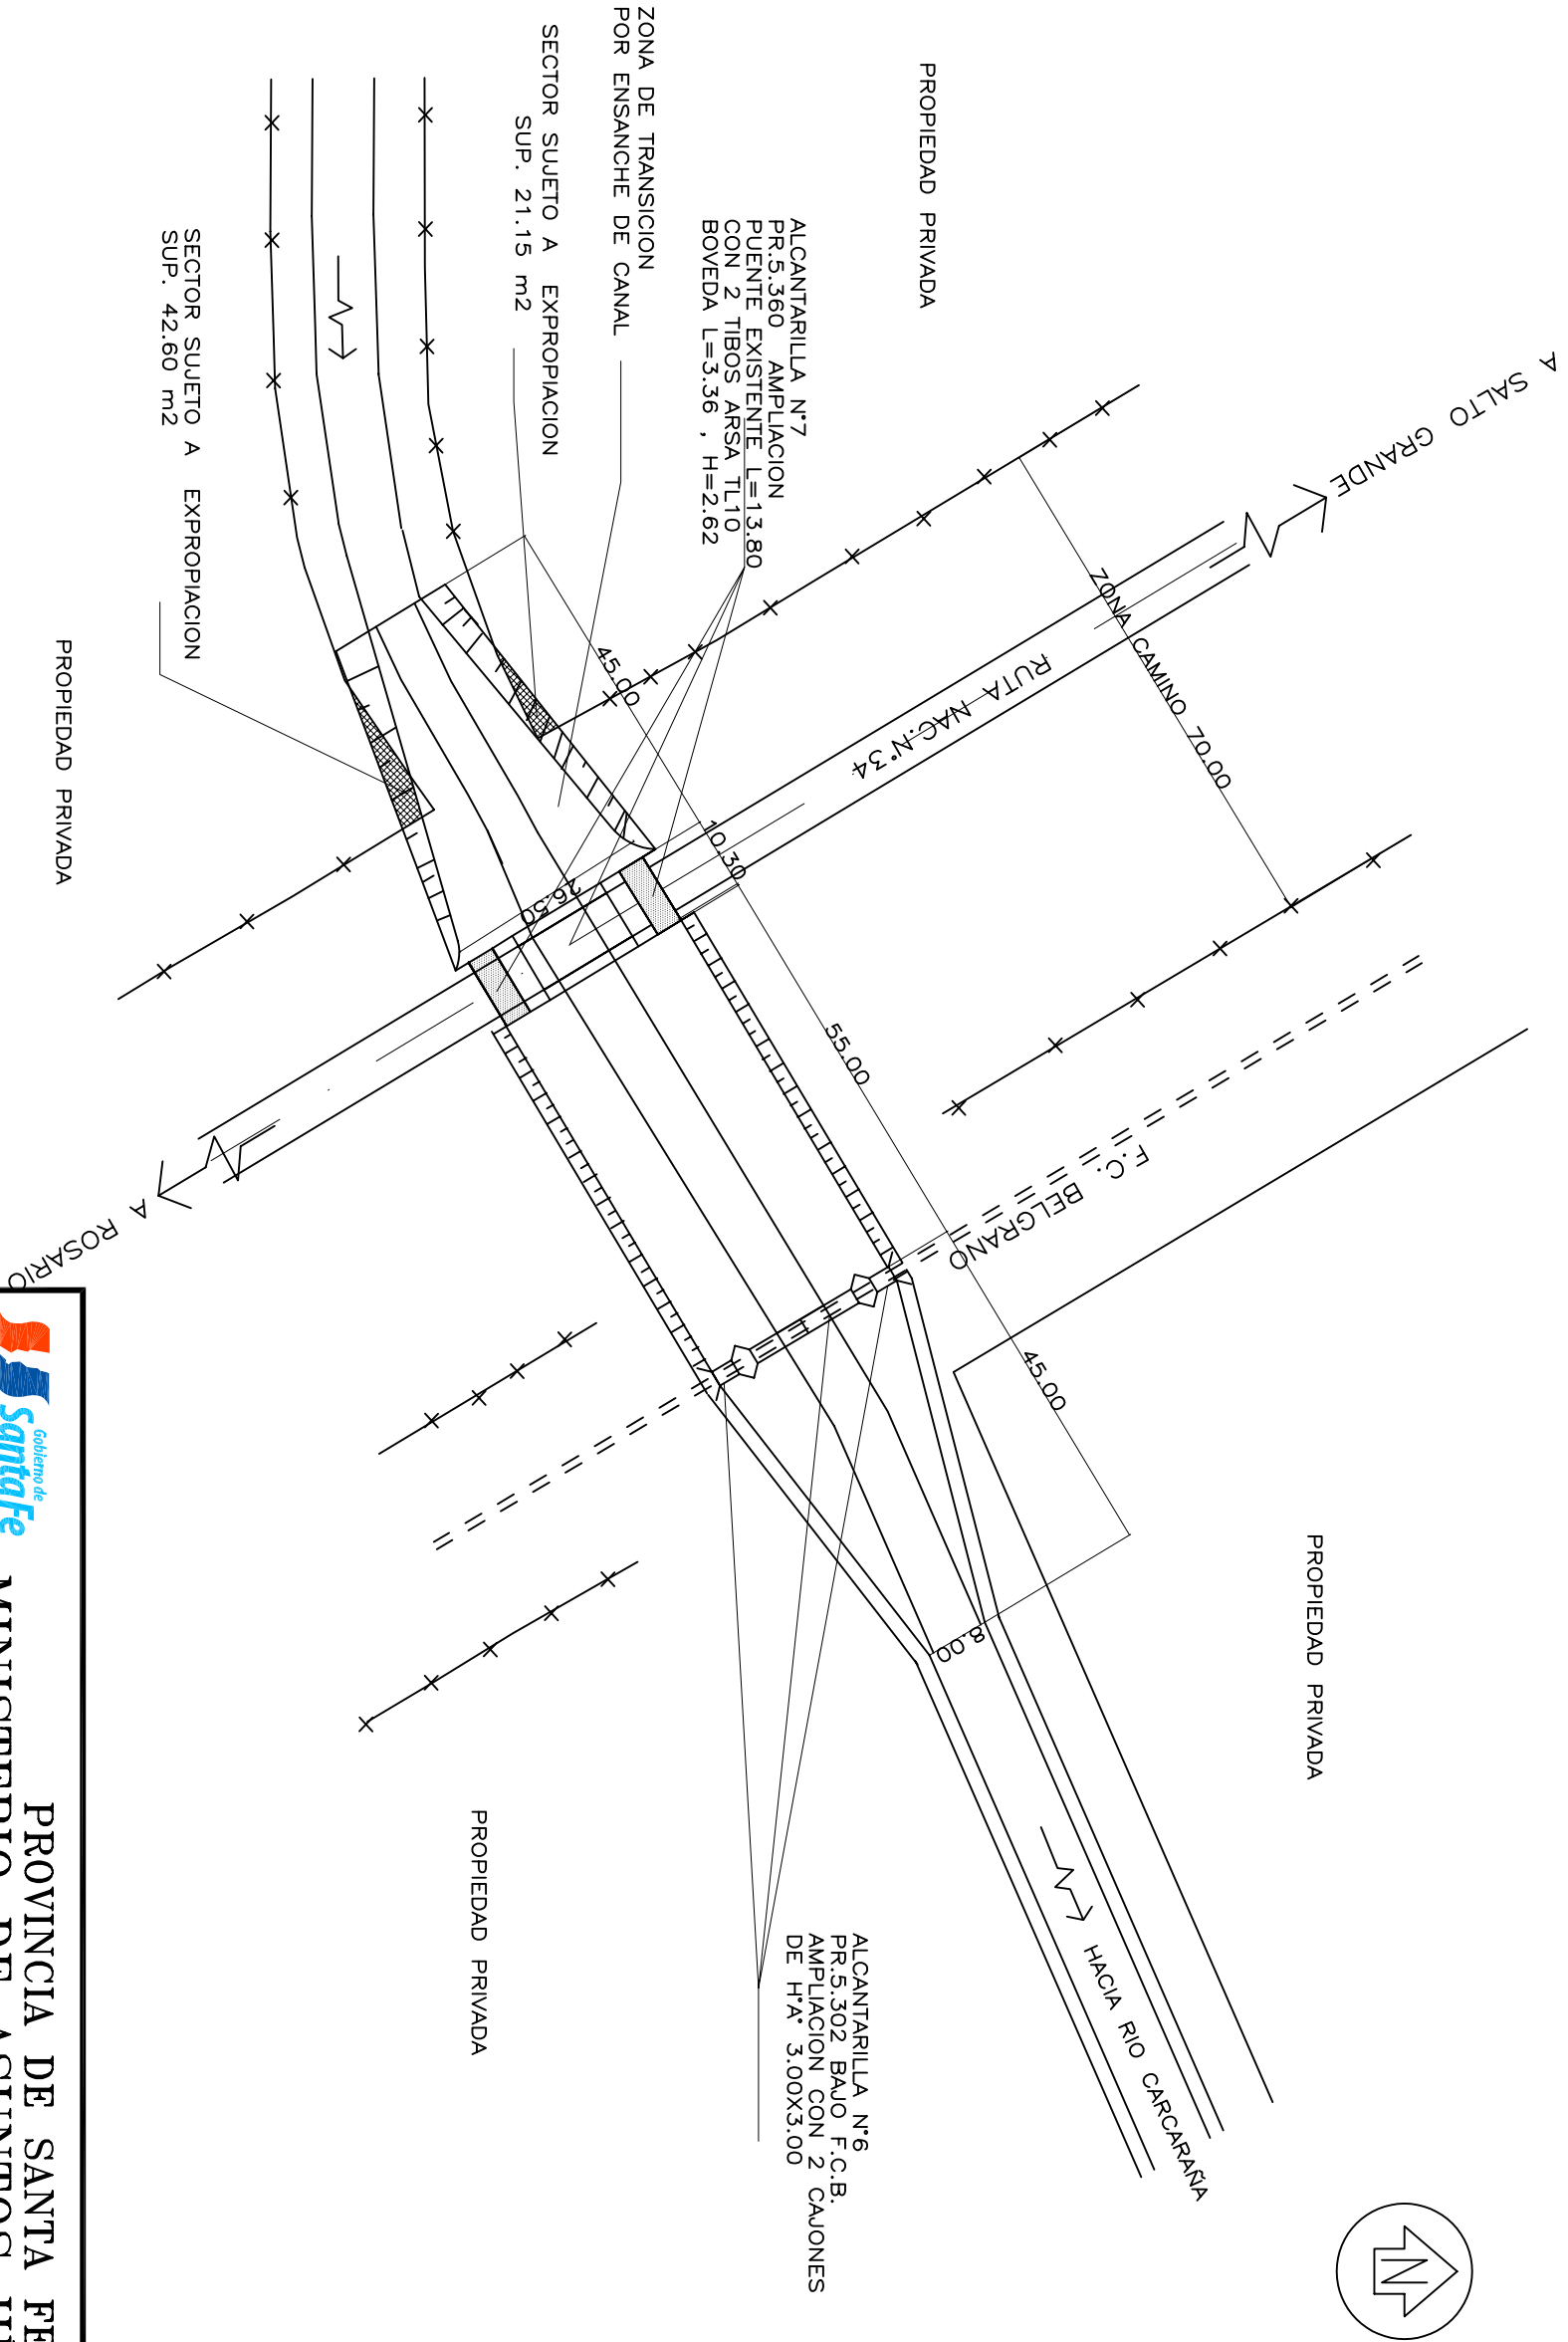

 Gobierno de Santa Fe trabajamos juntos construyendo el futuro				PROVINCIA DE SANTA FE			
				MINISTERIO DE ASUNTOS HIDRICOS			
				SUBSECRETARIA DE GESTION Y PLANIFICACION			
MINISTRO: ING. ALBERTO JOAQUIN				OBRA:			
DIR. PCIAL. de EVAL., ESTUDIOS Y PROYECTOS				SALTO GRANDE OBRAS DE ARTE S/CANAL SALTO GRANDE ALCANTARILLAS N°6 Y N°7 ESQUEMA DE ENSANCHE DEL CANAL			
ING. PABLO CACIK							
DIRECTOR GRAL. de PROYECTOS							
ING. SERGIO ROLAS							
PROYECTO:							
ING. GOMEZ GRANDOLI							
APOYO TECNICO: INGS. BORIO-G. SAURA							
GOMEZ GRANDOLI, NAVARRO							
		FECHA:		ESCALA:		PLANO N°:	
		SEPTIEMBRE 2005		1 : 100		9	