
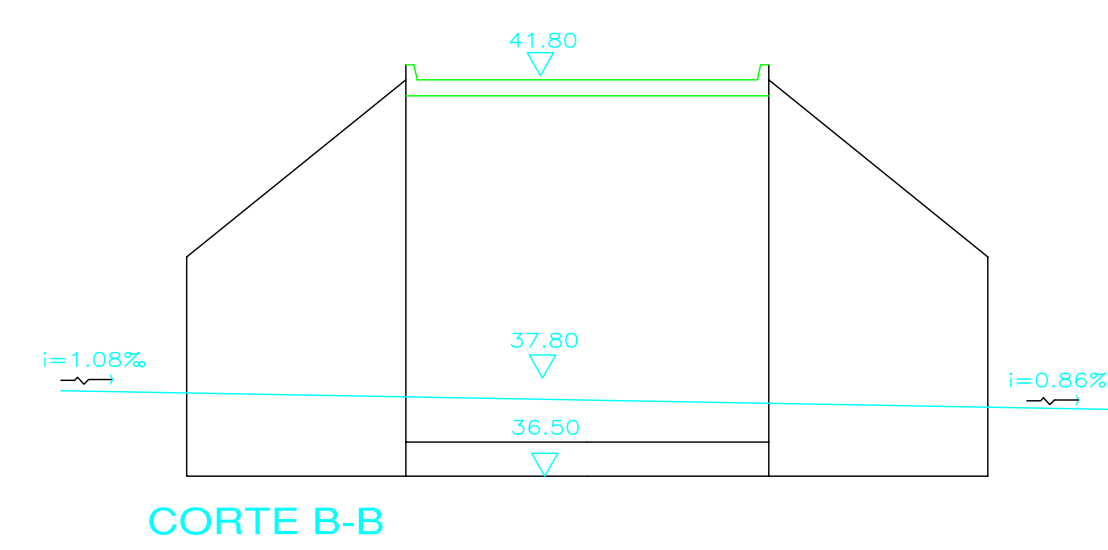


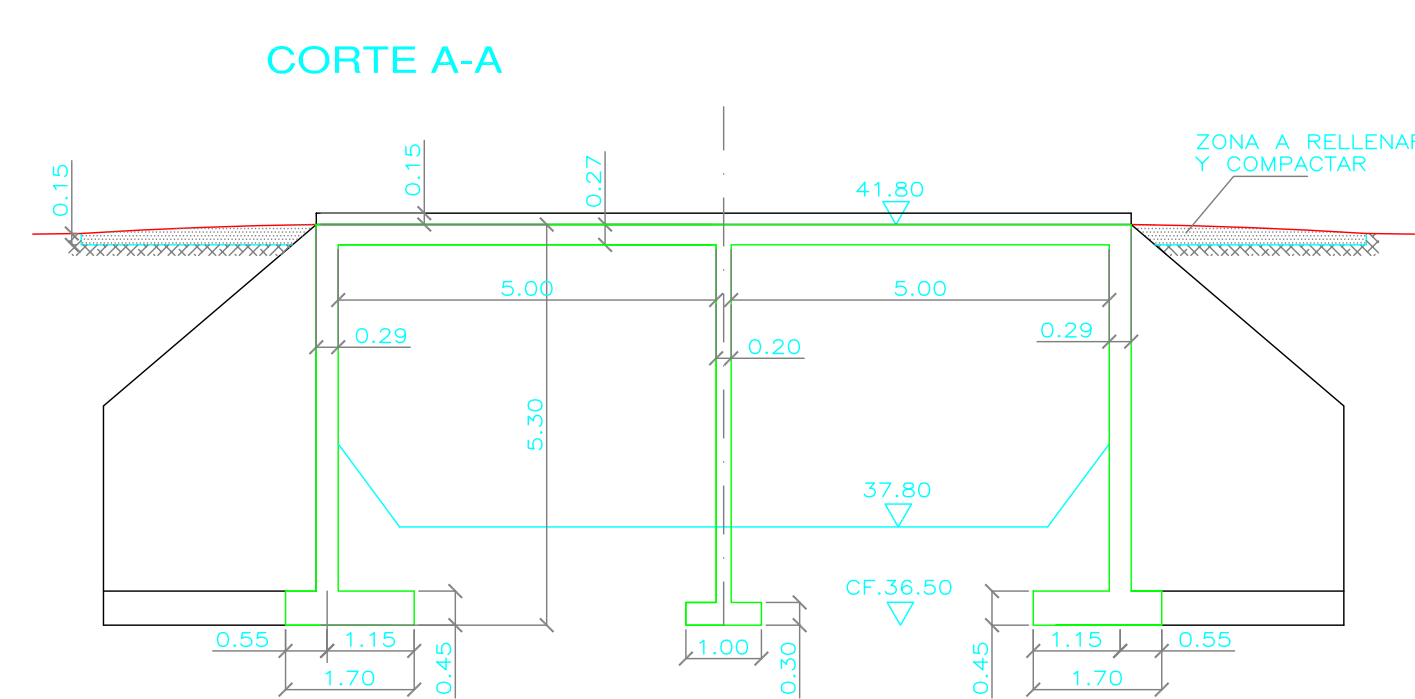

 PROVINCIA DE SANTA FE MINISTERIO DE ASUNTOS HÍDRICOS SUBSECRETARÍA DE GESTIÓN y PLANIFICACIÓN		
MINISTRO: ING. ALBERTO JOAQUÍN DR. FICHA DE EVAL. DE PROYECTOS ING. PABLO CACK	OBRA: SALTO GRANDE	
DIRECTOR GRAL. DE PROYECTOS ING. SERGIO ROSAL	OBRA DE ARTE S/VALSA SALTO GRANDE ALICANTILLA #12 - PROGR.7.612 ESQUEMA INDICATIVO - COTAS	
PROYECTO: ING. GONZALO GRANDI		
APYO TECNICO: ING. BORIS G. SAURA GONZALO GONZALEZ/ALICANTILLAS	FECHA: SEPTIEMBRE 2005	ESCALA: 1:100
		PLANO N° 12