


CONDICION ACTUAL

ALCANTARILLA N° 4


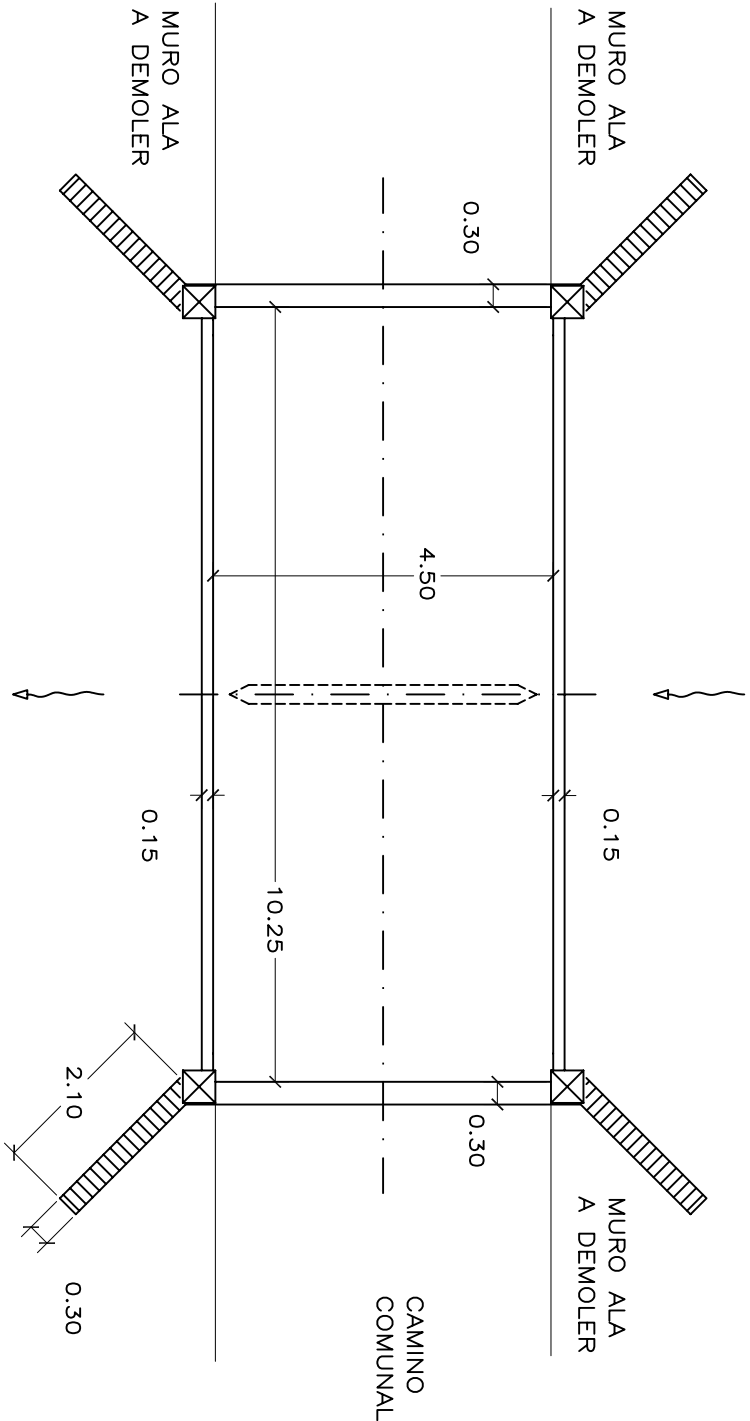


NOTA


- 1. ESTRIBOS A SUBMURAR
- 2. SOCAVACION BASE PILA
- 3. MUROS DE ALA FISURADOS

PROPUESTA

- 1. DEMOLER MURO DE ALA
- 2. RESTITUIRLO CON FUNDACION DE H° POBRE (H-8)

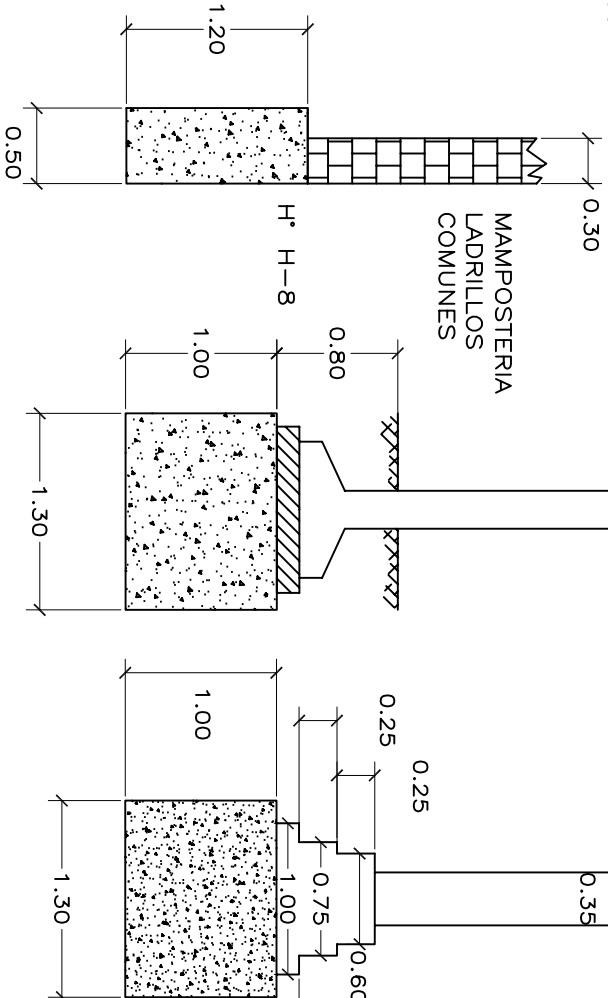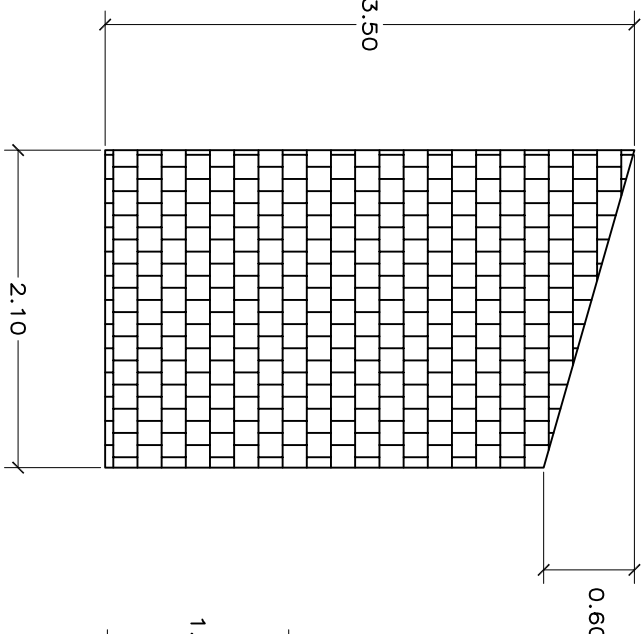

3. SUBMURAR PILA Y ESTRIBOS

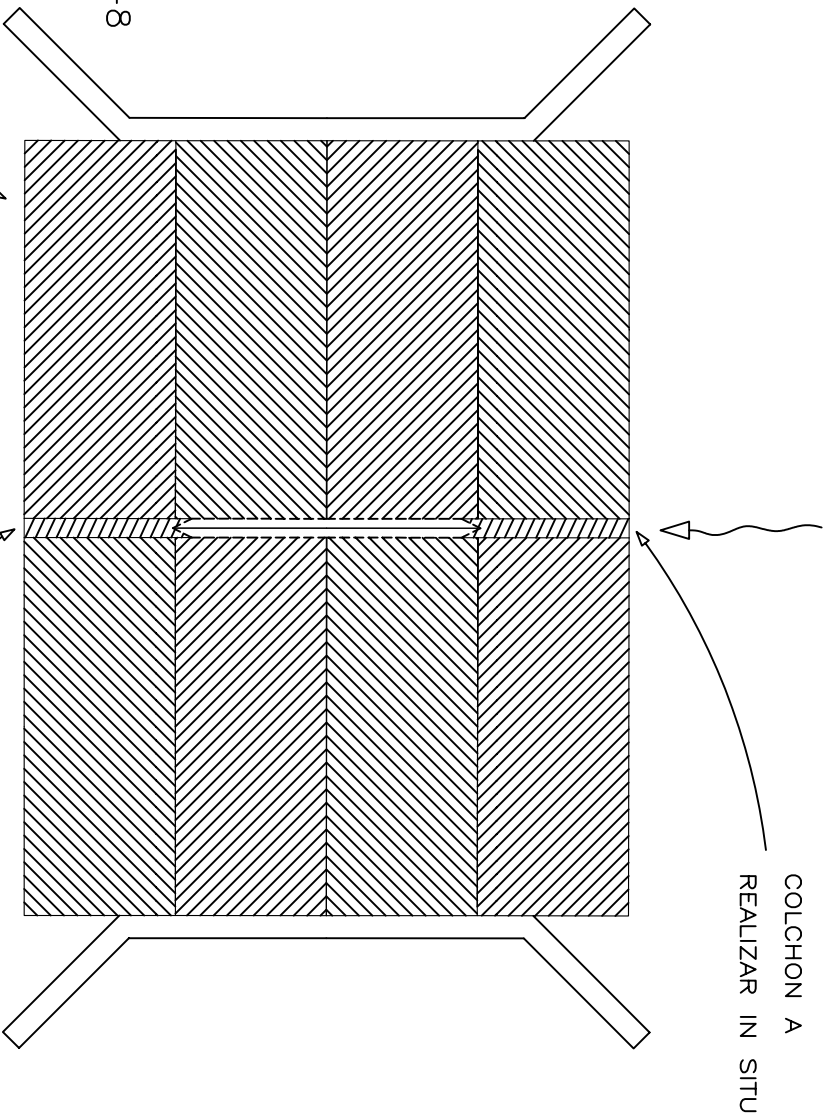


4. PROTECCION CON COLCHONES RENO

COLCHONES TIPO RENO
LARGO 6.00m
ANCHO 2.00m
ESPESOR 0.17m
PIEDRA 70 o 100 mm

DOBLADO DE HIERROS UNION ESTRIBO-ALA

PLANILLA DE HIERROS		Ø	SEPAR. (cm)
POSIC.	DIAGRAMA		
1		8	30
2			

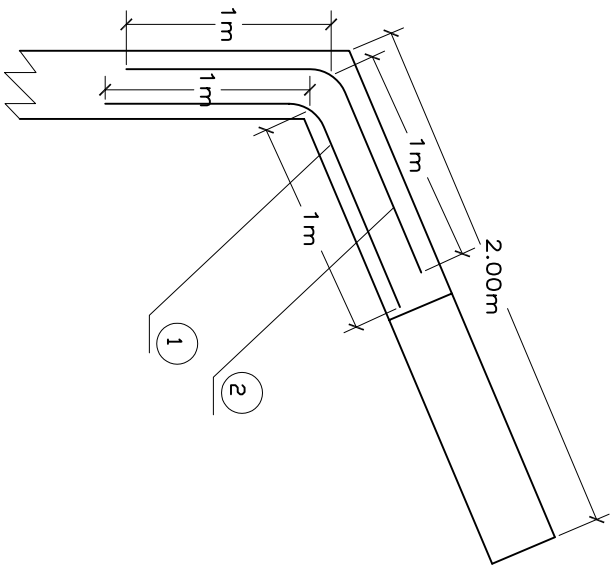

 GOBIERNO DE Santa Fe GOBIERNO JUNTOS CONSTRUYENDO FUTURO PROVINCIA DE SANTA FE MINISTERIO DE ASUNTOS HÍDRICOS SUBSECRETARÍA DE GESTIÓN Y PLANIFICACIÓN	
MINISTRO: ING. ALBERTO JOAQUIN	
DIR. PCIAL. de EVAL., ESTUDIOS Y PROYECTOS	
ING. PABLO CACIK	
DIRECTOR GRAL. de PROYECTOS	
ING. SERGIO ROJAS	
PROYECTO:	
ING. GOMEZ GRANDOLI	
APOYO TÉCNICO: INGS. BORIO- G. SAURA	
GOMEZ GRANDOLI-NAVARRO	
OBRA:	
OBRAS DE ARTE SOBRE CANAL SALTO GRANDE REACONDICIONAMIENTO CANAL SALTO REPARACION ALCANTARILLA N°4 PROGRESIVA 4,307km.	
FECHA:	ESCALA:
SEPTIEMBRE 2005	1:50 1:100
PLANO N°:	
20	