


CONDICION ACTUAL

ALCANTARILLA N° 9

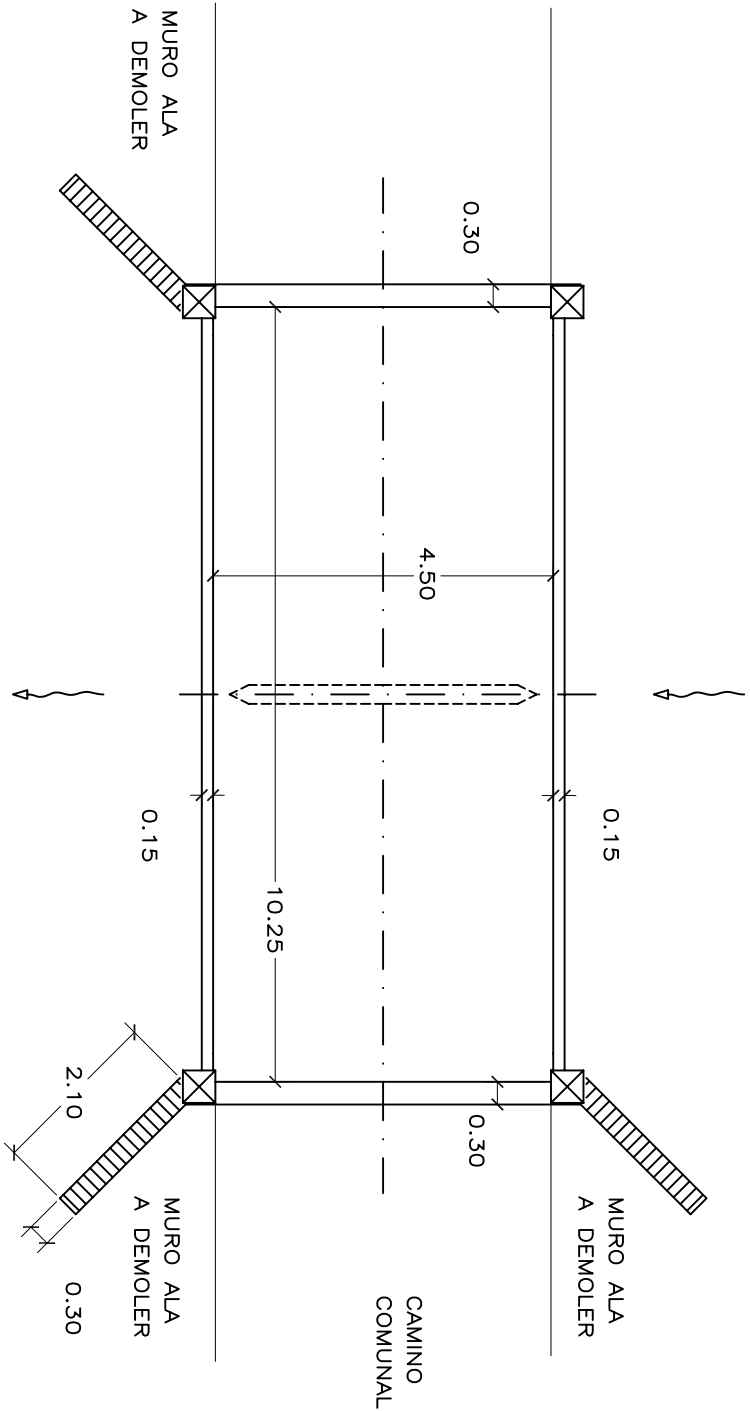


NOTA

- 1. ESTRIBOS EN BUEN ESTADO
- 2. SOCAVACION BASE PILA
- 3. MUROS DE ALA FISURADOS


PROPUESTA

- 1. DEMOLER MURO DE ALA
- 2. RESTITUIRLO CON FUNDACION DE H° POBRE (H-8)

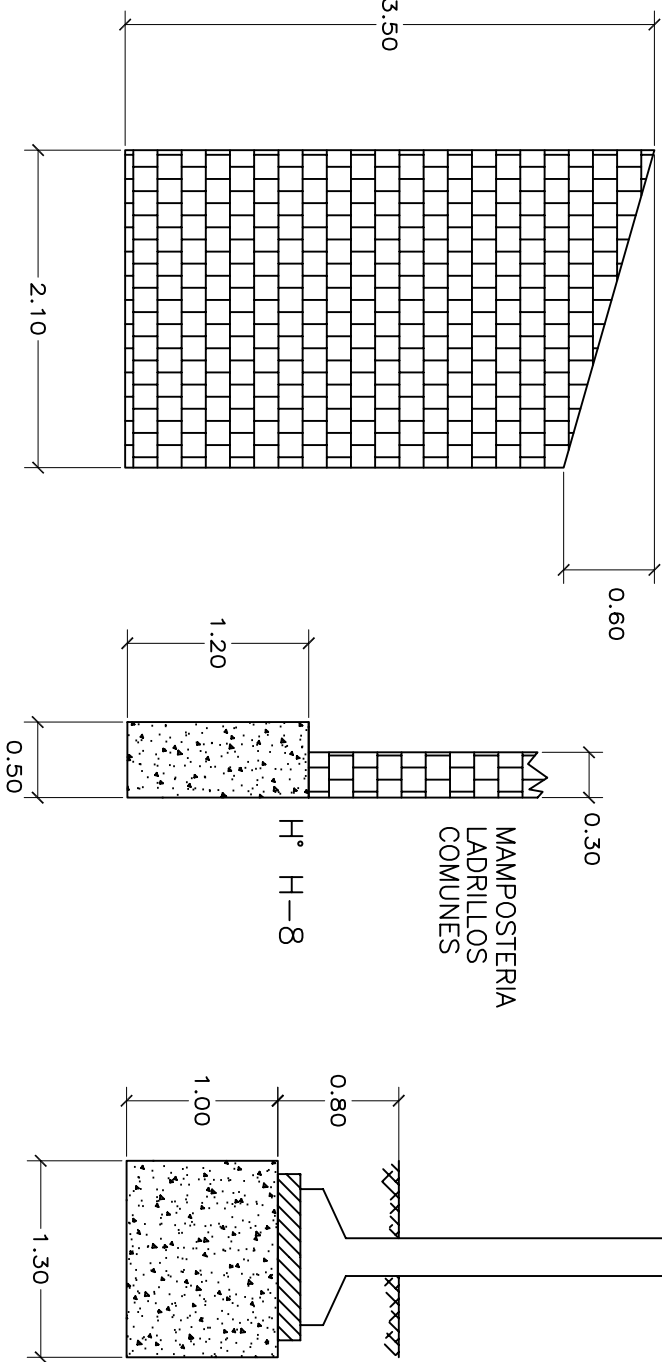


DOBLADO DE HIERROS UNION ESTRIBO-ALA

PLANILLA DE HIERROS		Ø	SEPAR. (cm)
POSICION	DIAGRAMA		
1		8	30
2			

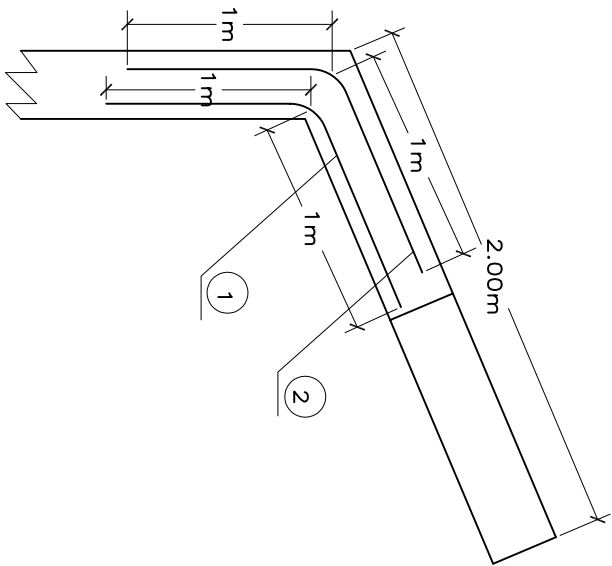

4. PROTECCION CON COLCHONES RENO

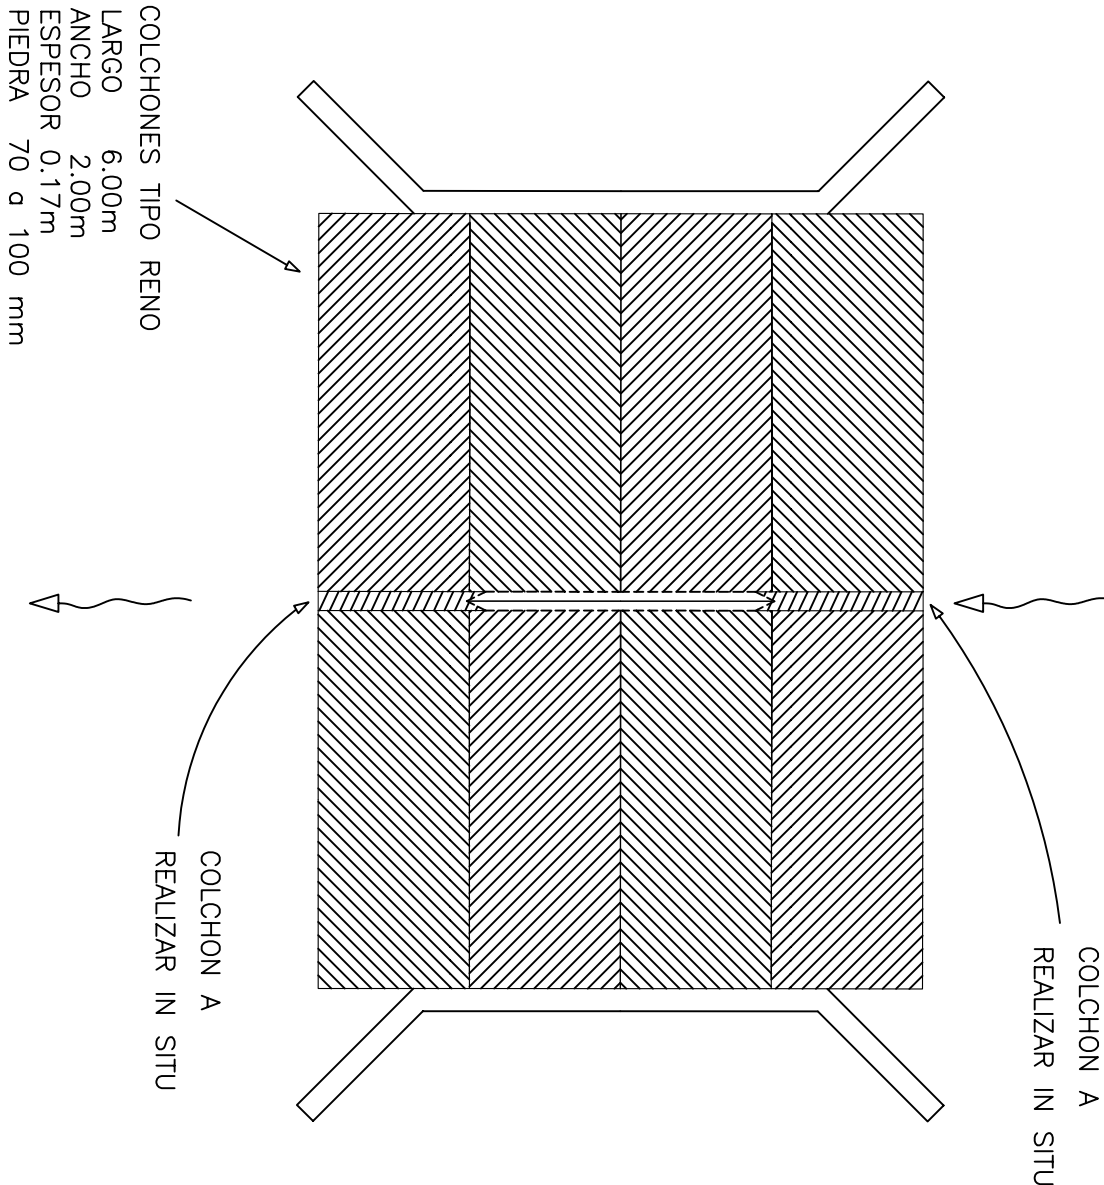

GOBIERNO DE Santa Fe

trabajamos juntos construyendo futuro

PROVINCIA DE SANTA FE

MINISTERIO DE ASUNTOS HÍDRICOS

SUBSECRETARÍA DE GESTIÓN Y PLANIFICACIÓN

MINISTRO: ING. ALBERTO JOAQUIN	OBRA: OBRAS DE ARTE	
DIR. PCIAL. de EVAL., ESTUDIOS Y PROYECTOS		
ING. PABLO CACIK		
DIRECTOR GRAL. de PROYECTOS	REACONDICIONAMIENTO CANAL SALTO GRANDE REPARACION ALCANTARILLA N°9 PROGRESIVA 6,203km.	
ING. SERGIO ROJAS		
PROYECTO:		
ING. GOMEZ GRANDOLI	FECHA: SETIEMBRE 2005	
APOYO TÉCNICO: INGS. BORIO-G. SAURA GOMEZ GRANDOLI-NAVARRO		
ESCALA: 1:50 1:100		
PLANO N°: 21		