


CONDICION ACTUAL



ALCANTARILLA N° 10

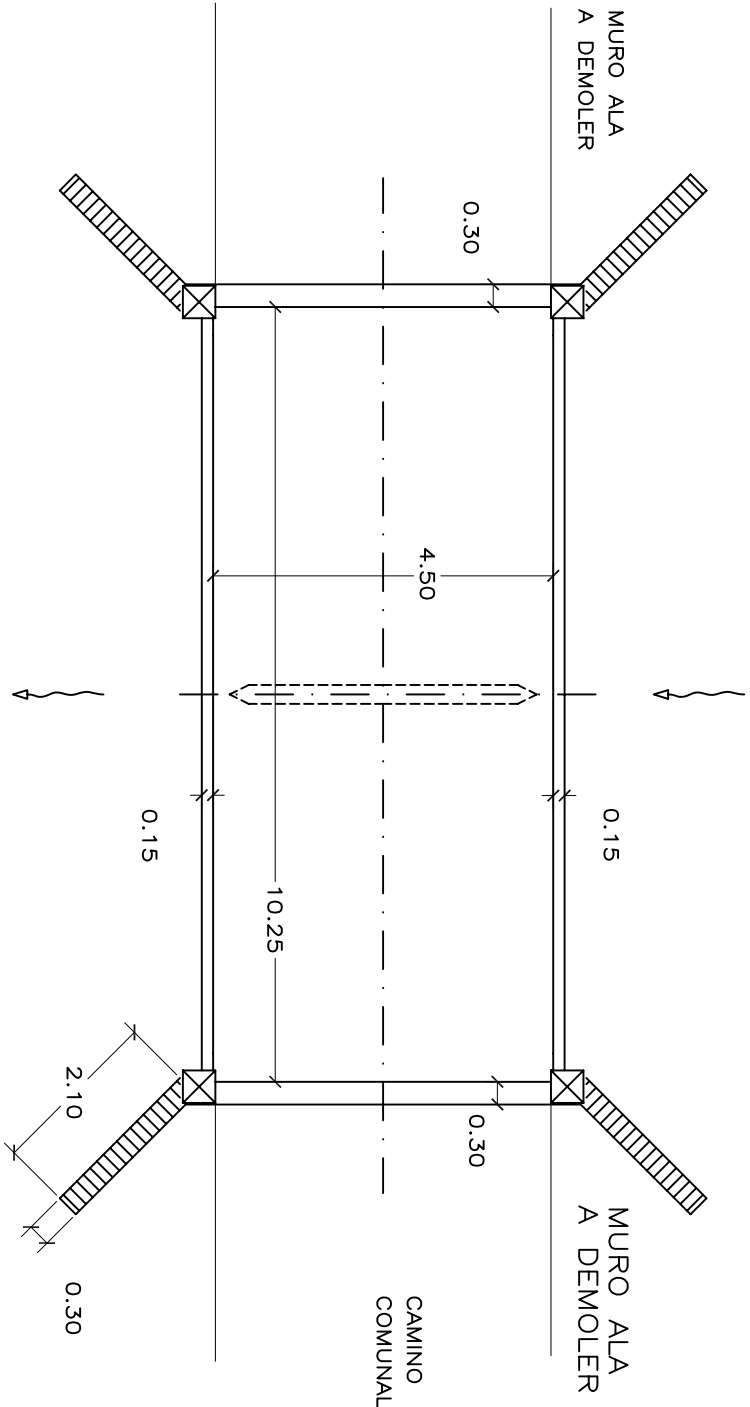


- NOTA
- 1. ESTRIBOS A SUBMURAR
 - 2. SOCAVACION BASE PILA
 - 3. MUROS DE ALA FISURADOS

PROPUESTA


- 1. DEMOLER MURO DE ALA
- 2. RESTITUIRLO CON FUNDACION DE H° POBRE (H-8)

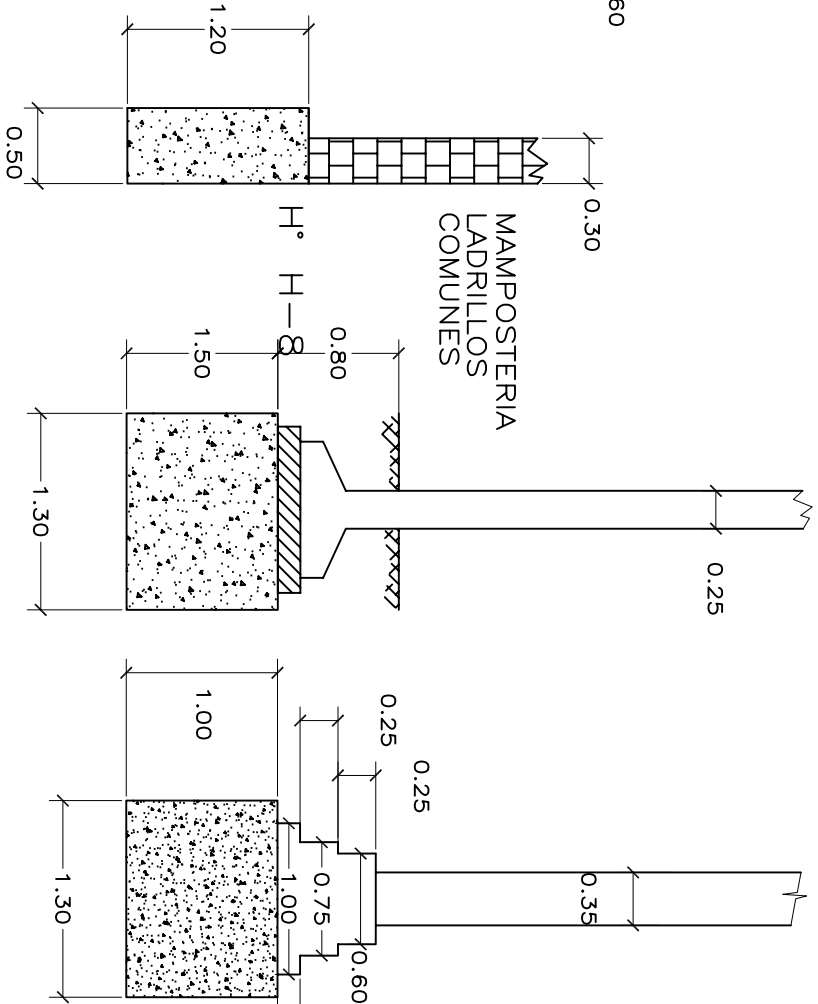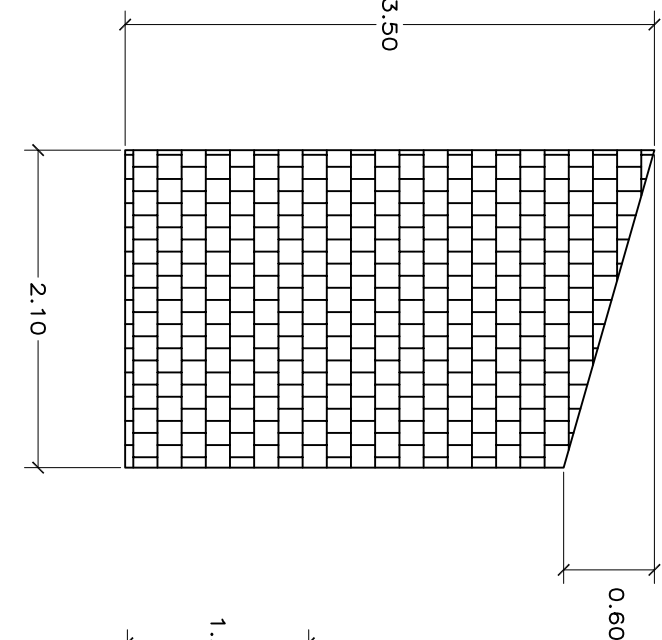

4. PROTECCION CON COLCHONES RENO

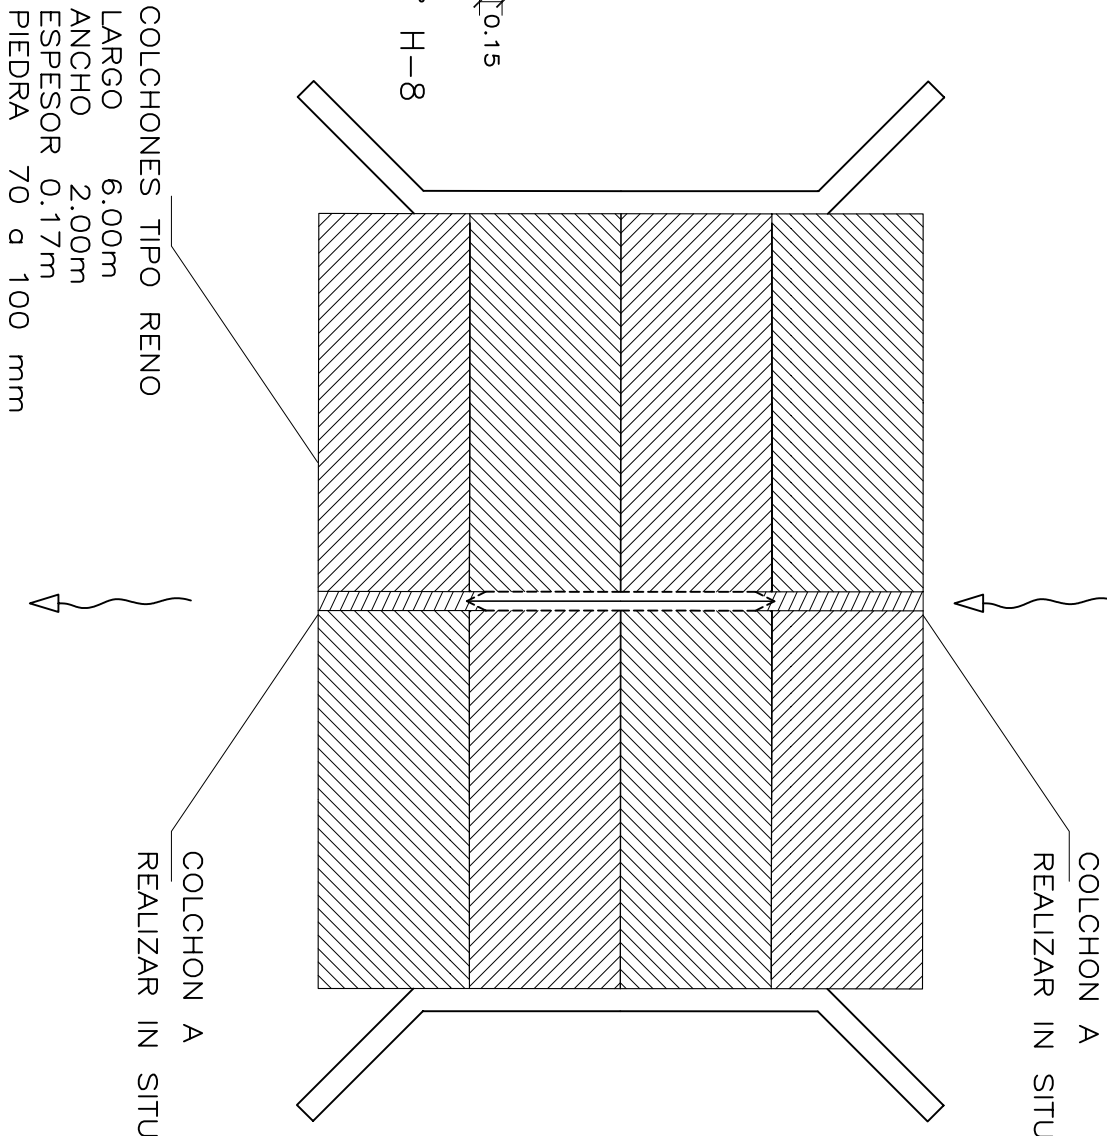

PLANILLA DE HIERROS			
POSICION	DIAGRAMA	Ø	SEPAR. (cm)
1		8	30
2			

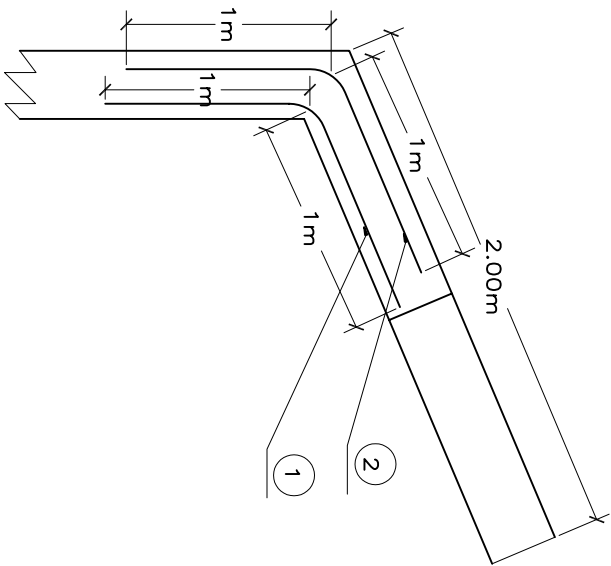

 GOBIERNO DE Santa Fe GOBIERNO FEDERAL MINISTERIO DE ASUNTOS HÍDRICOS SUBSECRETARÍA DE GESTIÓN Y PLANIFICACIÓN			
PROVINCIA DE SANTA FE		OBRAS DE ARTE	
MINISTRO: ING. ALBERTO JOAQUIN		SOBRE CANAL SALTO GRANDE	
DIR. PCIAL. de EVAL., ESTUDIOS Y PROYECTOS		REACONDICIONAMIENTO CANAL SALTO GRANDE	
ING. PABLO CACIK		REPARACIÓN ALCANTARILLA N°10	
DIRECTOR GRAL. de PROYECTOS		PROGRESIVA 6,674km.	
ING. SERGIO ROJAS			
PROYECTO:			
ING. GOMEZ GRANDOLI			
APOYO TÉCNICO: INGS. BORIO-G. SAURA			
GOMEZ GRANDOLI-NAVARRO			
FECHA:		ESCALA:	
SEPTIEMBRE 2005		1:50 1:100	
		PLANO N°:	
		22	