


CONDICION ACTUAL

ALCANTARILLA N° 14

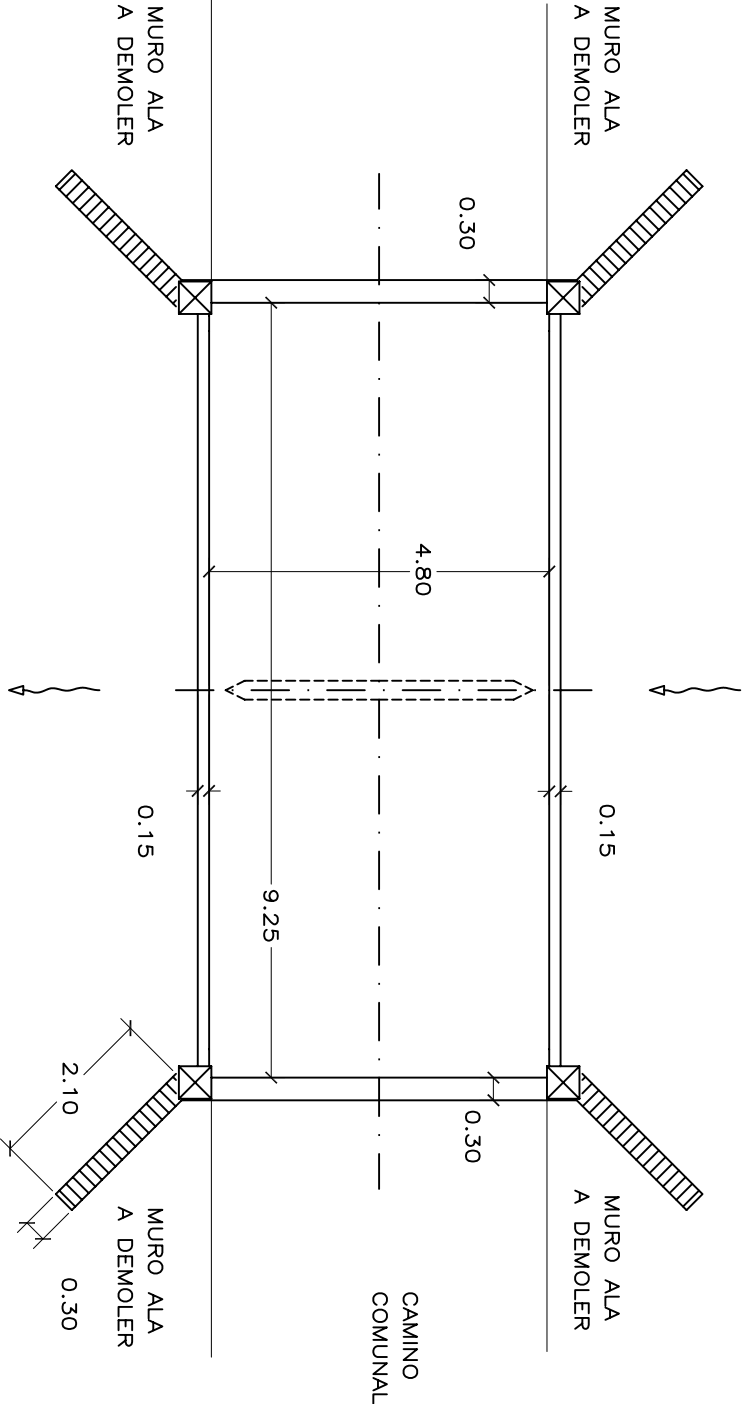


NOTA


- 1. ESTRIBOS EN BUEN ESTADO
- 2. SOCAVACION BASE PILA
- 3. MUROS DE ALA FISURADO

PROPUESTA


- 1. DEMOLER MUROS DE ALA
- 2. RESTITUIRLO CON FUNDACION DE H° POBRE (H-8)

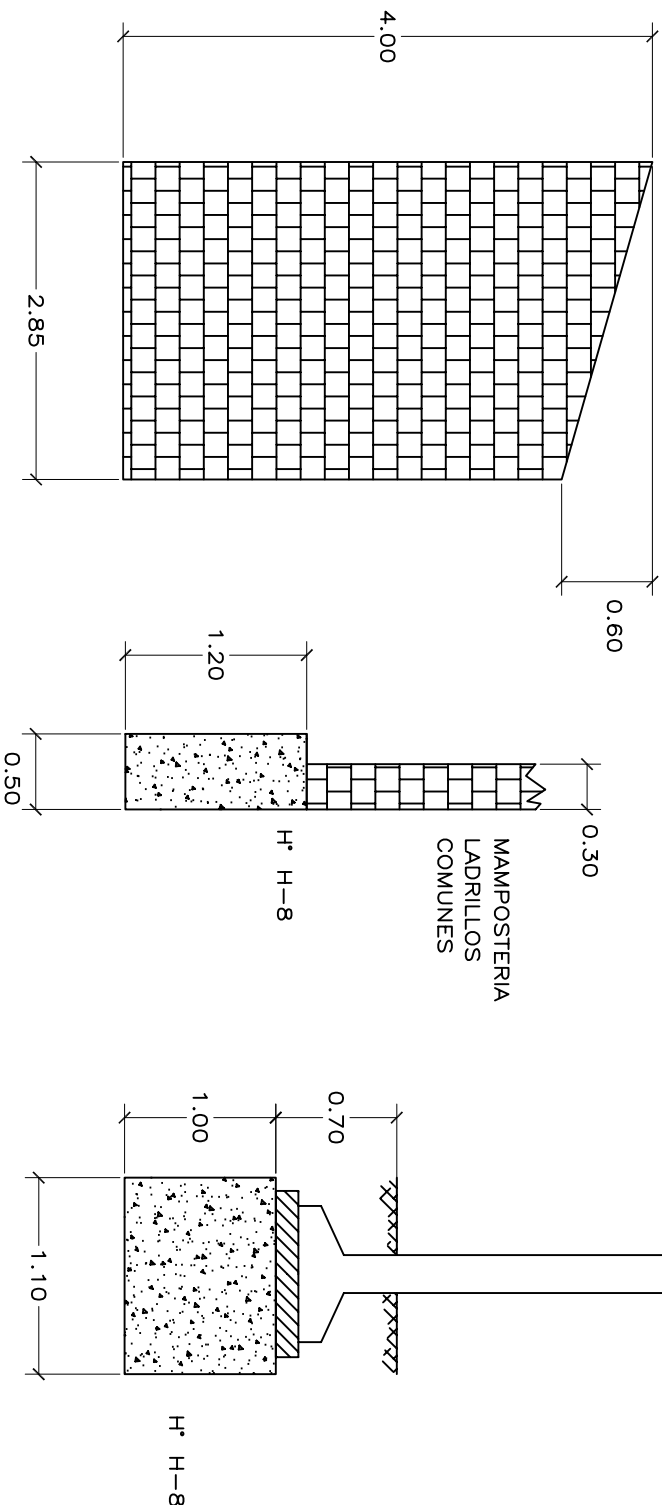

3. SUBMURAR PILA

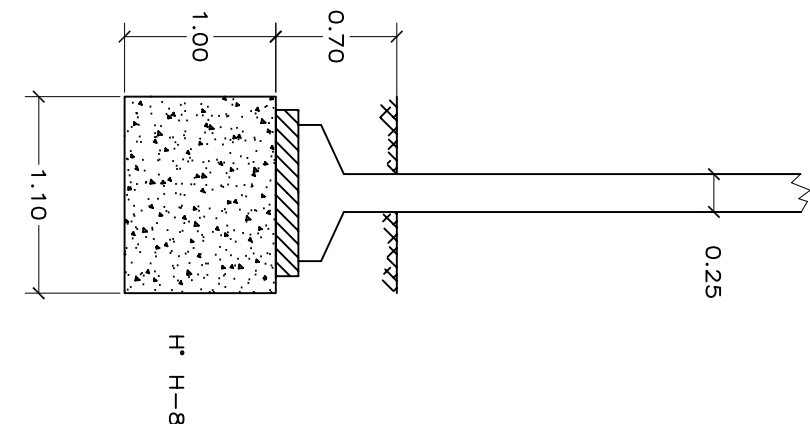


4. PROTECCION CON COLCHONES RENO

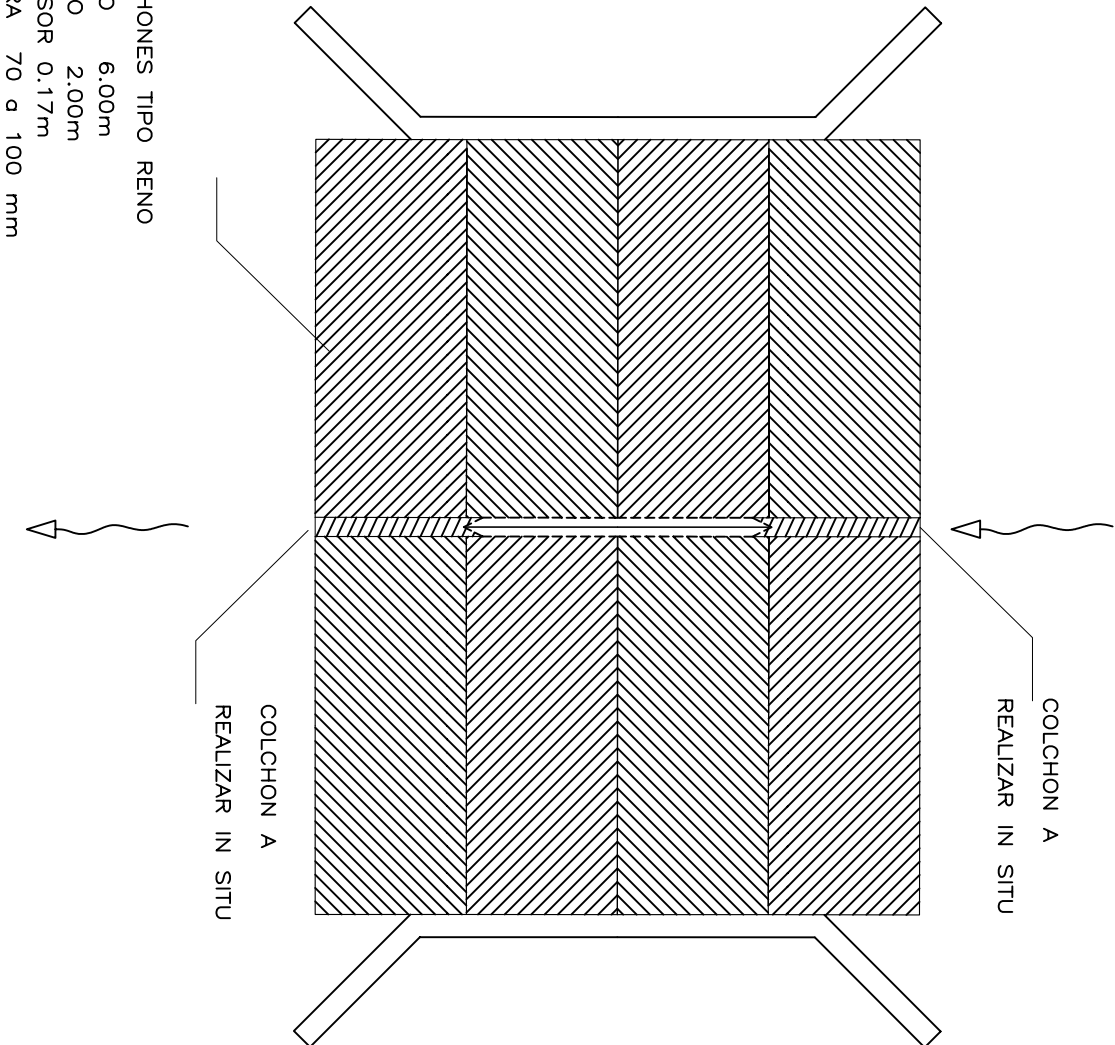

DOBLADO DE HIERROS UNION ESTRIBO-ALA

PLANILLA DE HIERROS		
POSIC.	DIAGRAMA	Ø SEPAR. (cm)
1		8
2		30

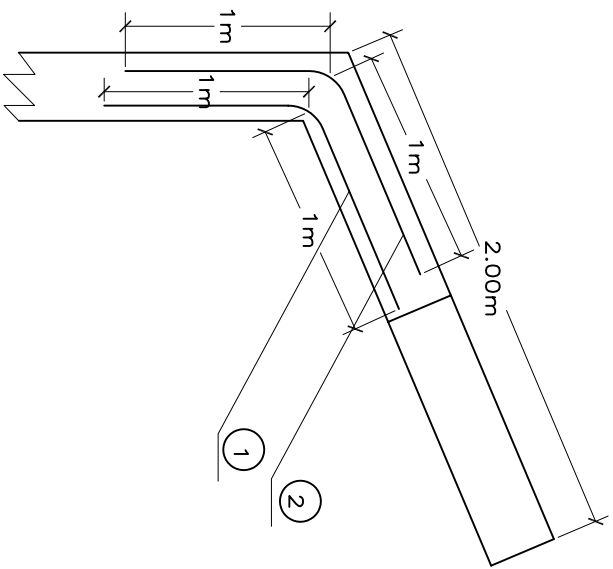

Santa Fe Provincia de Santa Fe Ministerio de Asuntos Hídricos Subsecretaría de Gestión y Planificación			
MINISTRO: ING. ALBERTO JOAQUIN		OBRA:	
DIR. PCIAL. de EVAL., ESTUDIOS Y PROYECTOS		OBRAS DE ARTE SALTO GRANDE	
ING. PABLO CACIK		REACONDICIONAMIENTO CANAL SALTO GRANDE	
DIRECTOR GRAL. de PROYECTOS		REPARACION ALCANTARILLA N°14	
ING. SERGIO ROJAS		PROGRESIVA 9,123km.	
PROYECTO:			
ING. GOMEZ GRANDOLI			
APOYO TECNICO: INGS. BORIO-G. SAURA			
GOMEZ GRANDOLI-NAVARRO			
		FECHA:	ESCALA:
		SEPTIEMBRE 2005	1:100
			PLANO N°:
			24