


CONDICION ACTUAL

ALCANTARILLA N° 15

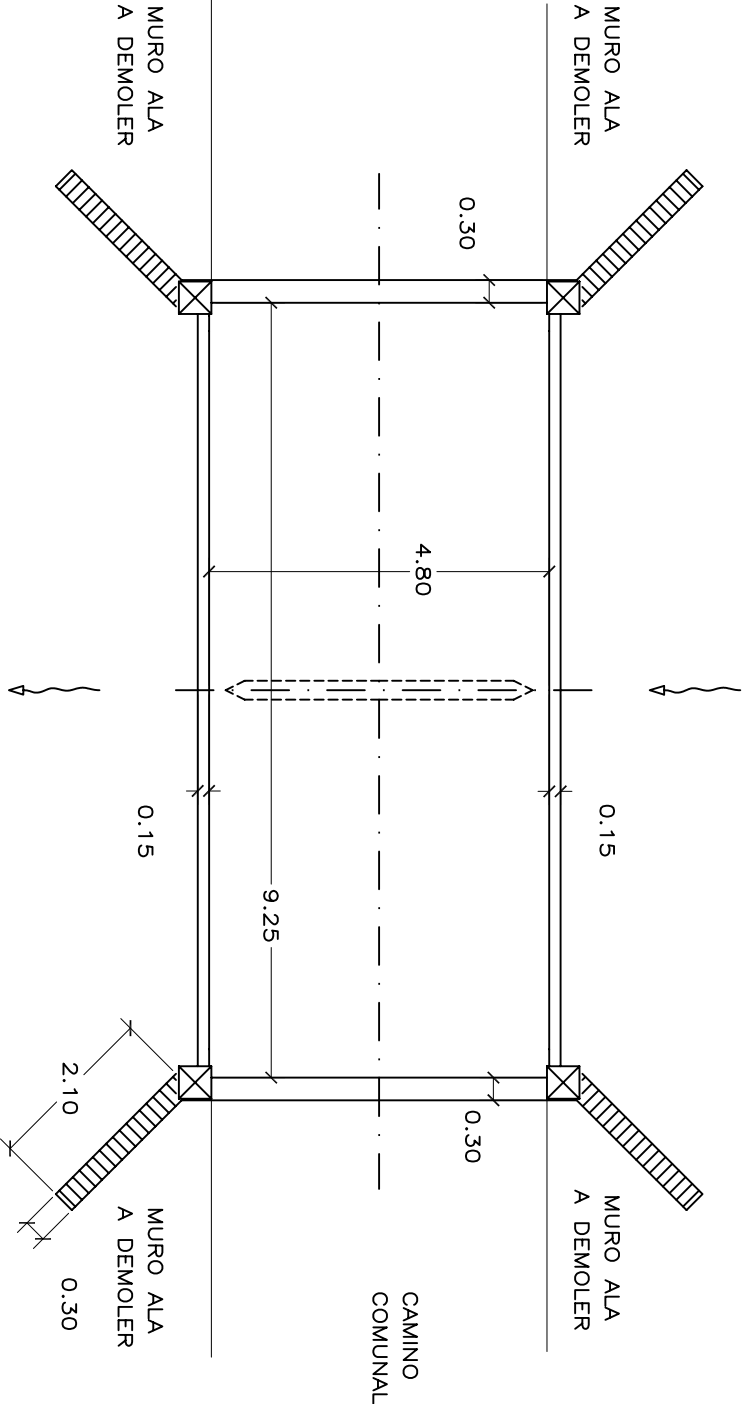


NOTA


- 1. ESTRIBOS EN BUEN ESTADO
- 2. SOCAVACION BASE PILA
- 3. MUROS DE ALA FISURADO

PROPUESTA

- 1. DEMOLER MUROS DE ALA
- 2. RESTITUIRLO CON FUNDACION DE H° POBRE (H-8)

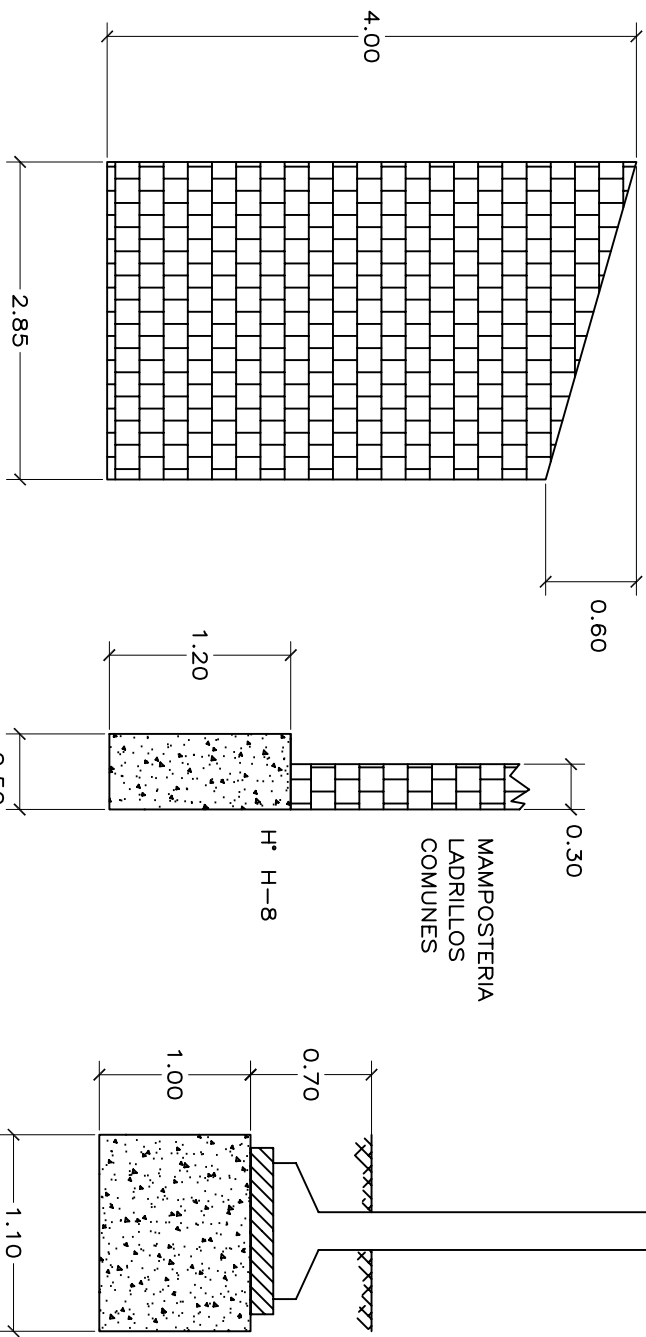


4. PROTECCION CON COLCHONES RENO

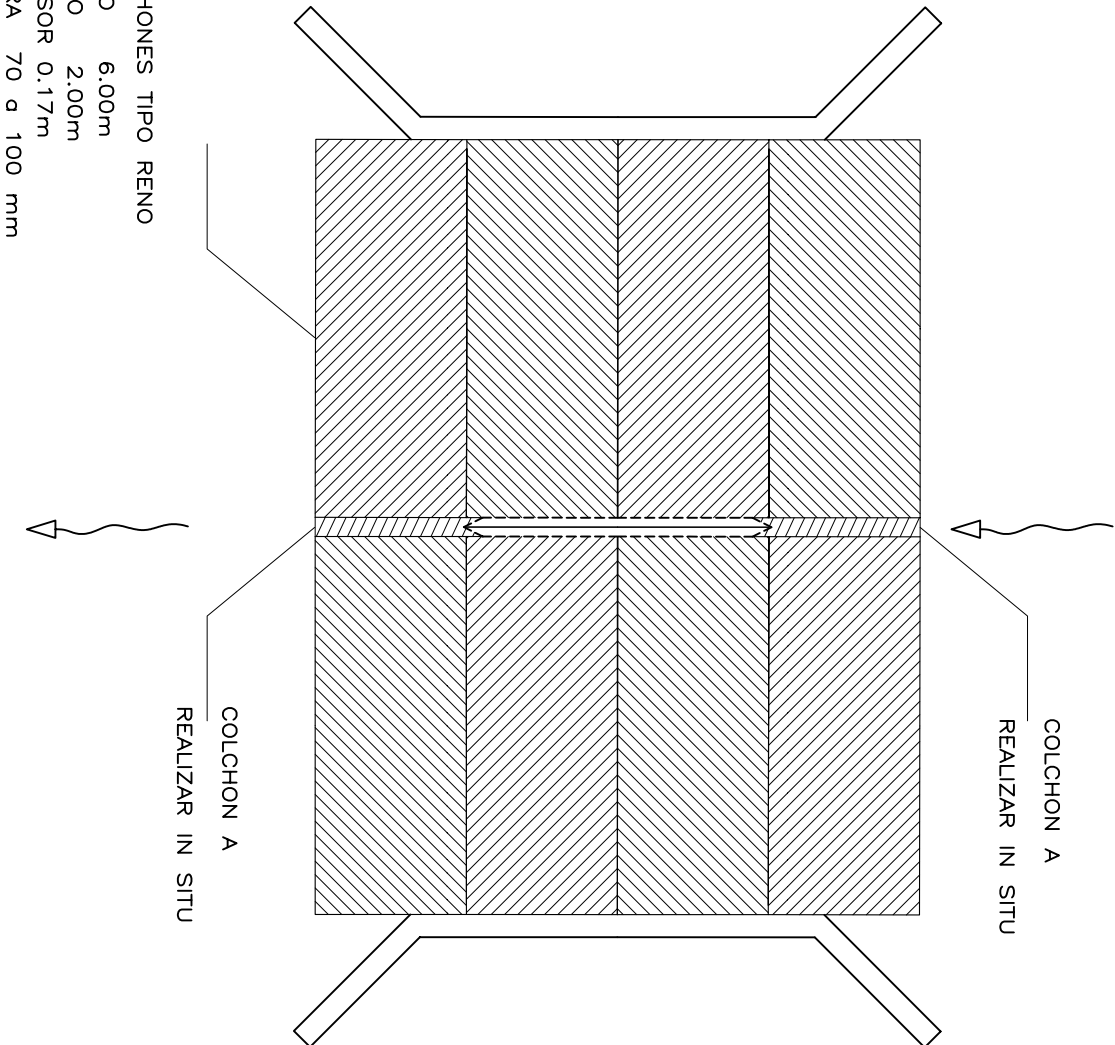

DOBLADO DE HIERROS UNION ESTRIBO-ALA

PLANILLA DE HIERROS			
POSIC.	DIAGRAMA	Ø	SEPAR. (cm)
1		8	30
2			

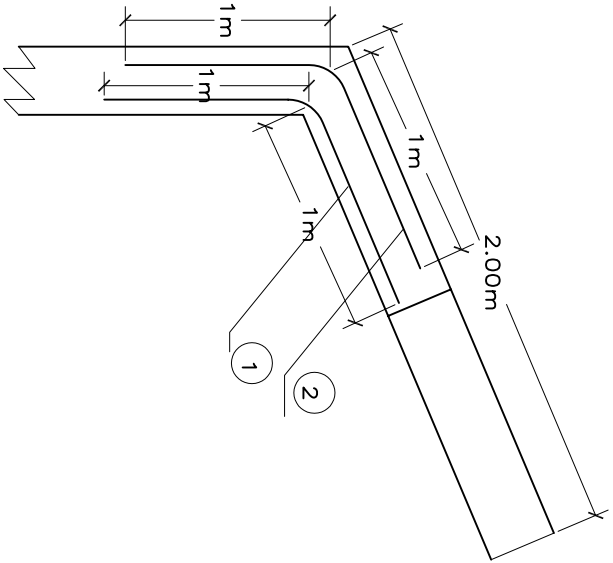



GOBIERNO DE

SANTA FE

Inteligencia, Justicia, Compromiso y Futuro

PROVINCIA DE SANTA FE

MINISTERIO DE ASUNTOS HÍDRICOS

SUBSECRETARIA DE GESTIÓN Y PLANIFICACIÓN

MINISTRO: ING. ALBERTO JOAQUIN

DIR. PCIAL. de EVAL., ESTUDIOS Y PROYECTOS

ING. PABLO CACIK

DIRECTOR GRAL. de PROYECTOS

ING. SERGIO ROJAS

PROYECTO:

ING. GOMEZ GRANDOLI

APOYO TECNICO: INGS. BORIO-G. SAURA

GOMEZ GRANDOLI-NAVARRO

OBRA:

OBRAS DE ARTE

SOBRE CANAL SALTO GRANDE

REACONDICIONAMIENTO CANAL SALTO GRANDE

REPARACION ALCANTARILLA N°15

PROGRESIVA 9,951km.

FECHA:

SETIEMBRE 2005

ESCALA:

1:100

PLANO N°:

25