


CONDICION ACTUAL

ALCANTARILLA N° 16

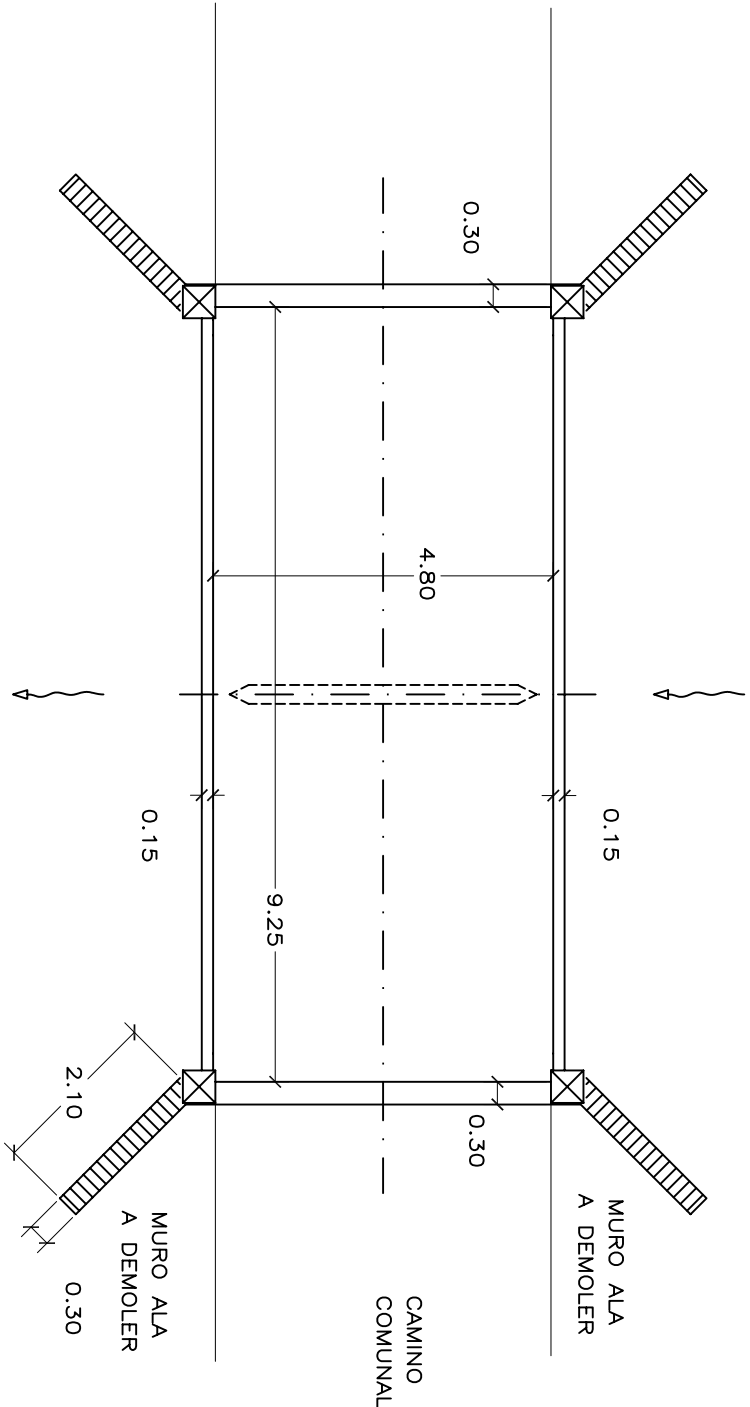


NOTA


- 1. ESTRIBOS EN BUEN ESTADO
- 2. SOCAVACION BASE PILA
- 3. MUROS DE ALA FISURADOS

PROPUESTA

- 1. DEMOLER MUROS DE ALA
- 2. RESTITUIRLO CON FUNDACION DE H° POBRE (H-8)

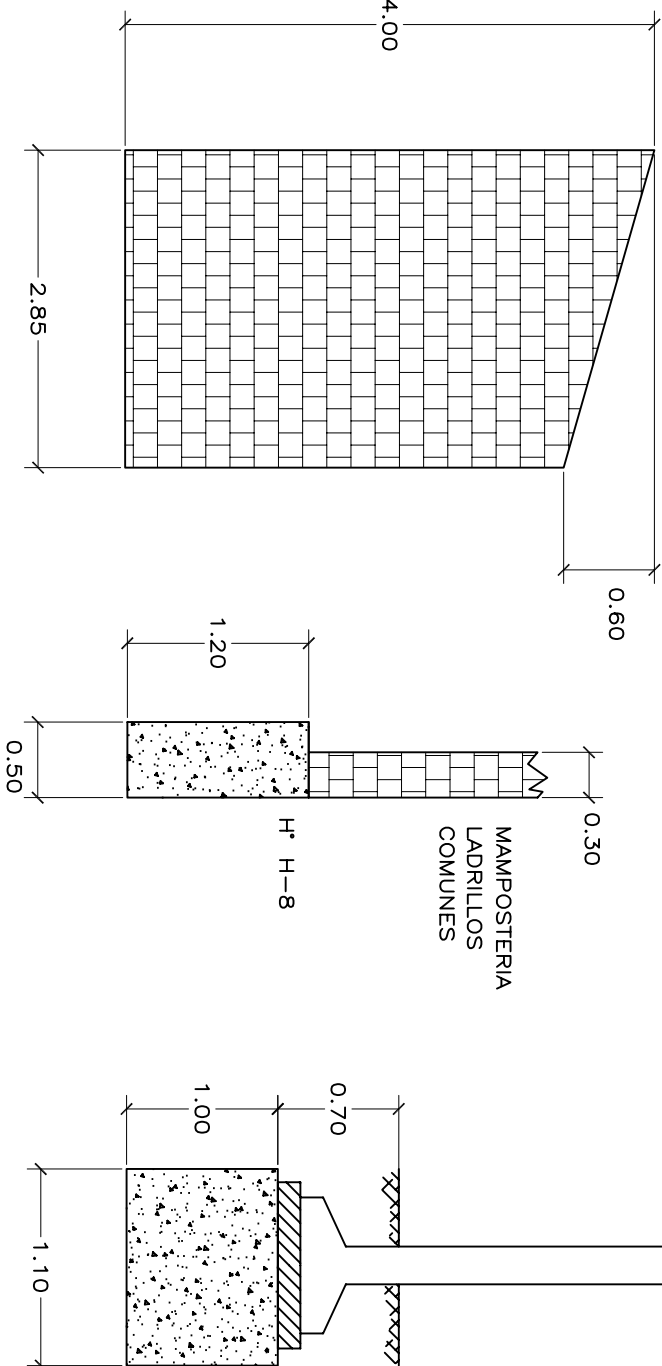


3. SUBMURRAR PILA

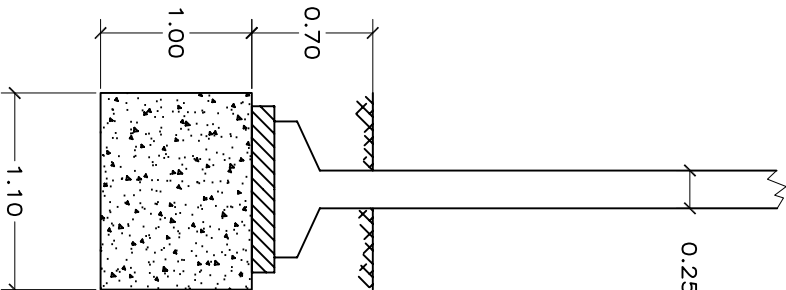


DOBLADO DE HIERROS UNION ESTRIBO-ALA

PLANILLA DE HIERROS			
POSICION	DIAGRAMA	Ø	SEPAR (cm)
1		8	30
2			

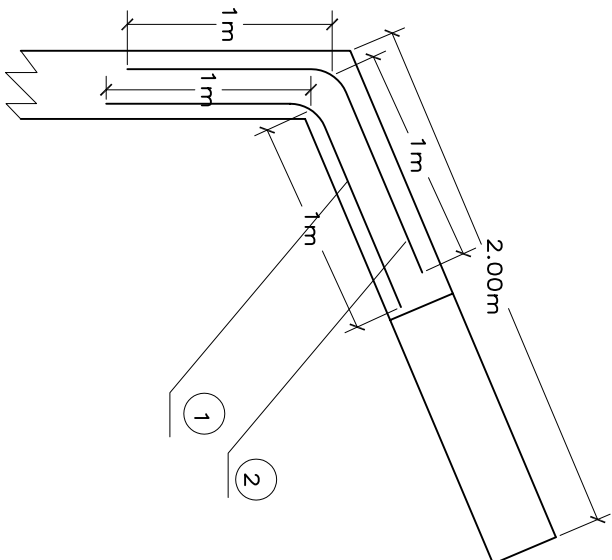

4. PROTECCION CON COLCHONES RENO

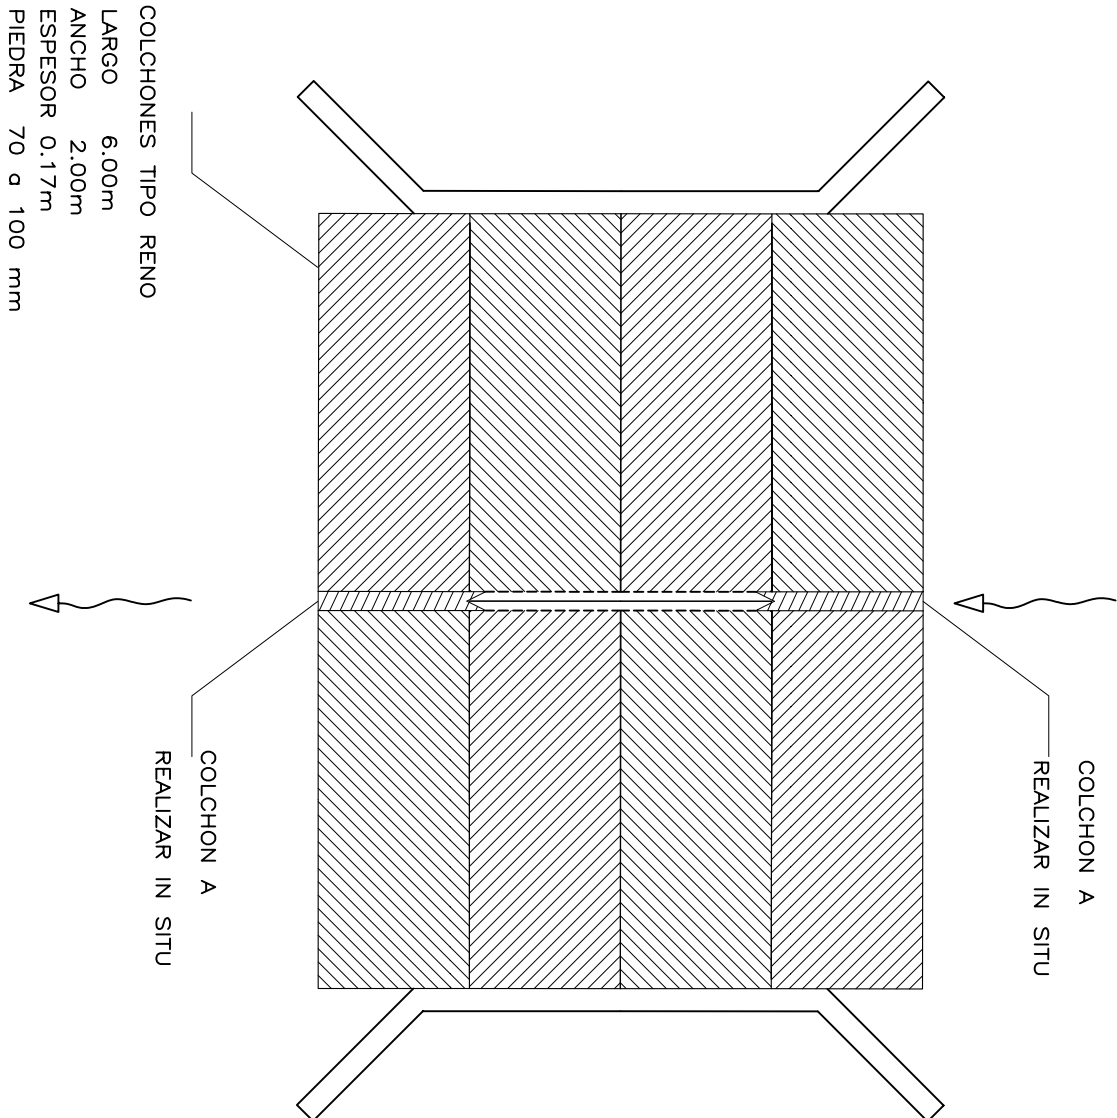



GOBIERNO DE
Santa Fe
trabajamos juntos construyendo futuro

PROVINCIA DE SANTA FE

MINISTERIO DE ASUNTOS HÍDRICOS

SUBSECRETARÍA DE GESTIÓN Y PLANIFICACIÓN

MINISTRO: ING. ALBERTO JOAQUIN

DIR. PCAL. de EVAL., ESTUDIOS Y PROYECTOS

ING. PABLO CACIK

DIRECTOR GRAL. de PROYECTOS

ING. SERGIO ROJAS

PROYECTO:

ING. GOMEZ GRANDOLI

APOYO TÉCNICO: INGS. BORIO-G. SAURA

GOMEZ GRANDOLI-NAVARRO

OBRA:

OBRAS DE ARTE

SOBRE CANAL SALTO GRANDE

REACONDICIONAMIENTO CANAL SALTO GRANDE

REPARACION ALCANTARILLA N°16

PROGRESIVA 10,238km.

FECHA:

SEPTIEMBRE 2005

ESCALA:

1:50

1:100

PLANO N°:

26