


CONDICION ACTUAL

ALCANTARILLA N° 17

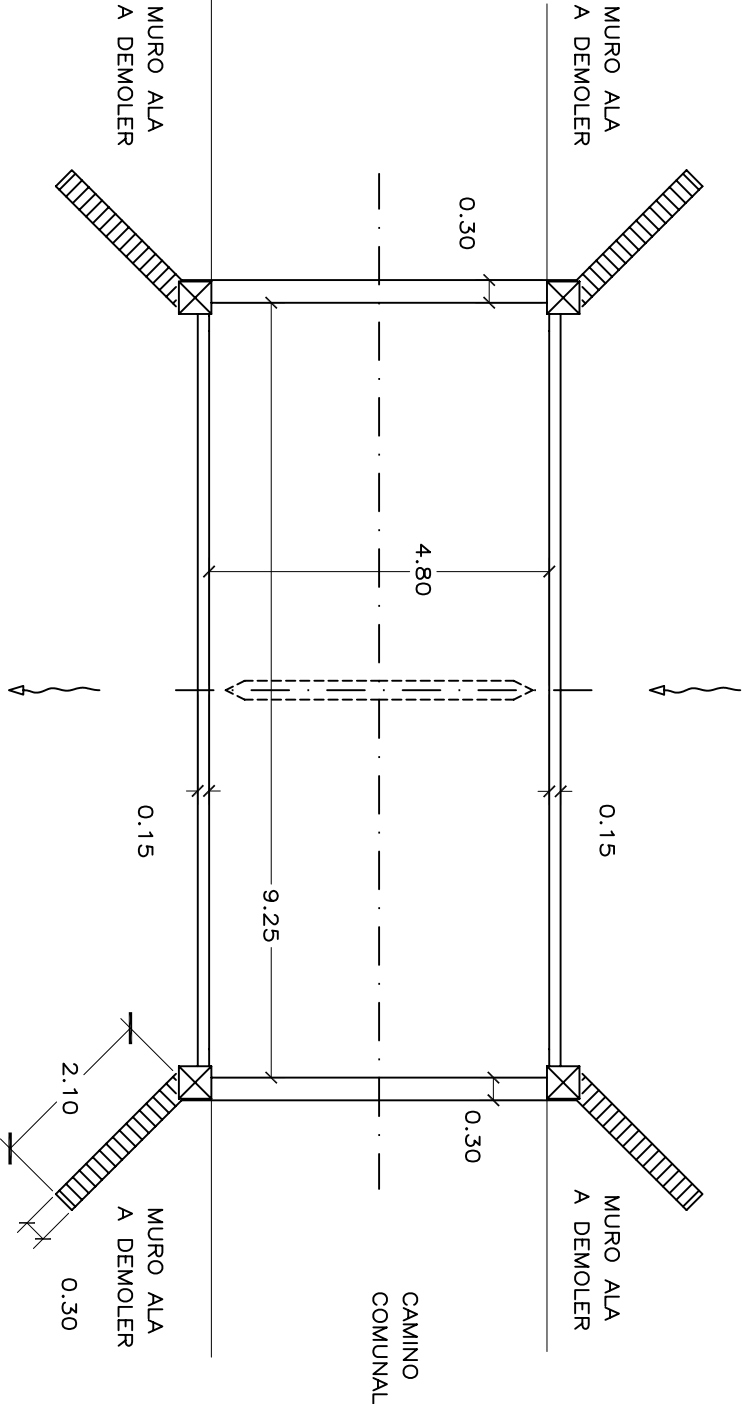


NOTA


- 1. ESTRIBOS EN BUEN ESTADO
- 2. SOCAVACION BASE PILA
- 3. MUROS DE ALA FISURADO

PROPUESTA

- 1. DEMOLER MUROS DE ALA
- 2. RESTITUIRLO CON FUNDACION DE H° POBRE (H-8)

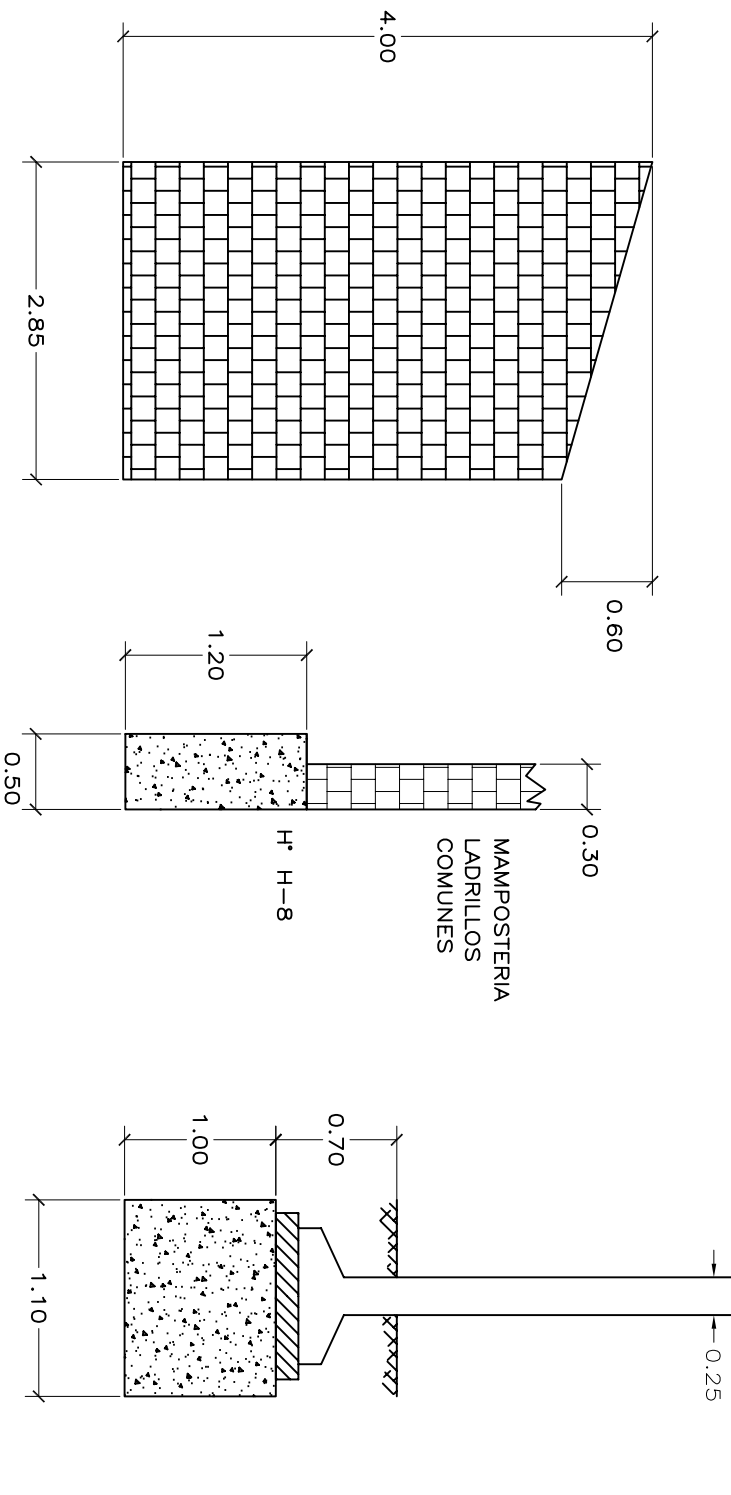


4. PROTECCION CON COLCHONES RENO

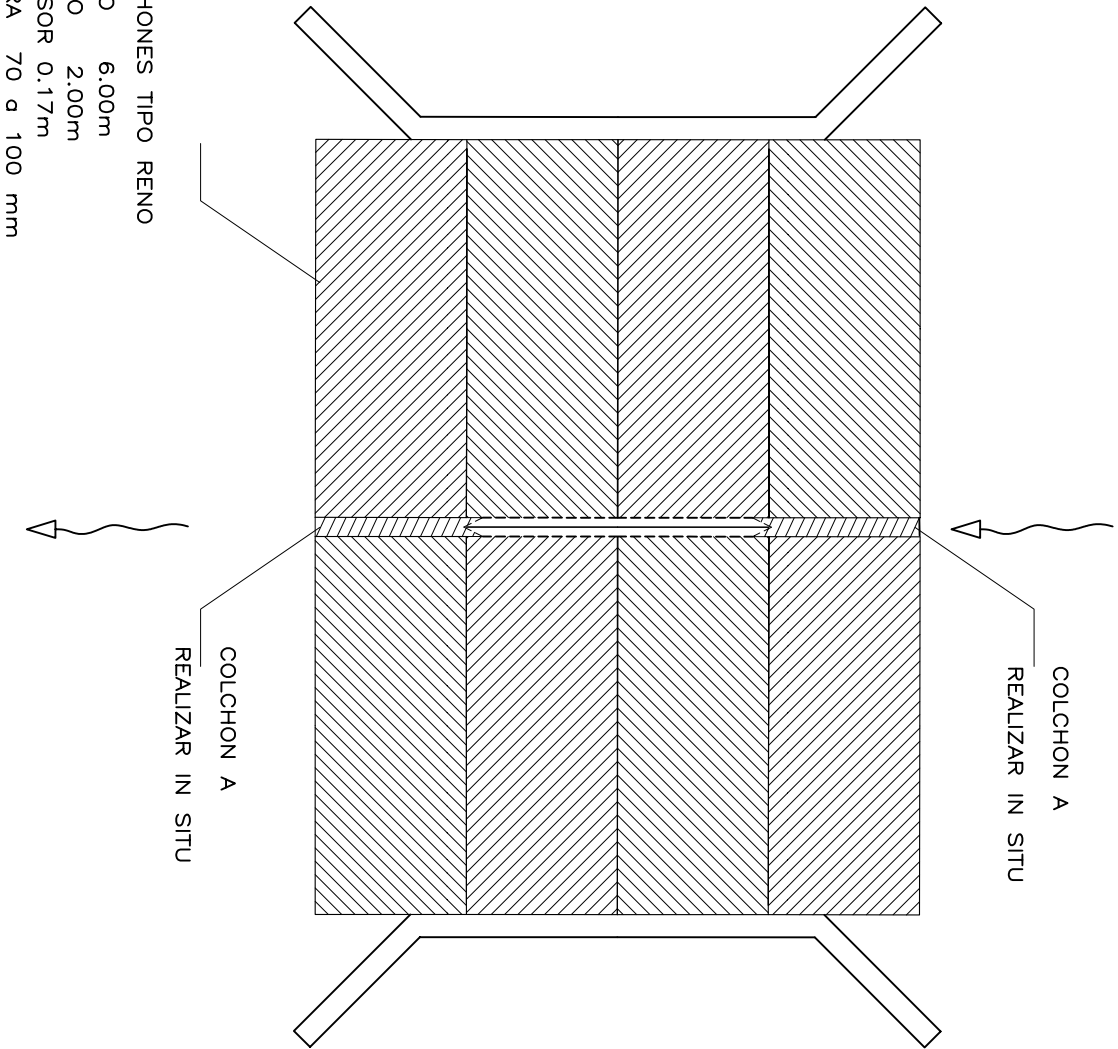

DOBLADO DE HIERROS UNION ESTRIBO-ALA

PLANILLA DE HIERROS			
POSIC.	DIAGRAMA	Ø	SEPAR. (cm)
1		8	30
2			

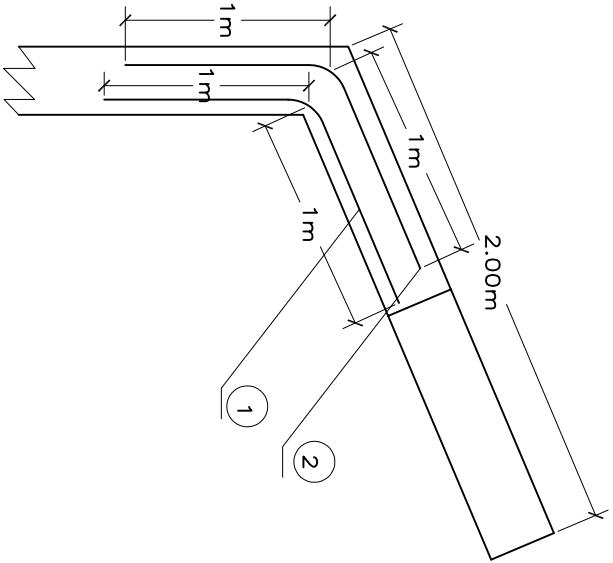

 GOBIERNO DE SANTA FE Ministerio de Infraestructura, Obras Públicas y Vivienda PROVINCIA DE SANTA FE MINISTERIO DE ASUNTOS HÍDRICOS SUBSECRETARIA DE GESTIÓN Y PLANIFICACIÓN			
MINISTRO: ING. ALBERTO JOAQUIN	OBRA: OBRAS DE ARTE SOBRE CANAL SALTO GRANDE REACONDICIONAMIENTO CANAL SALTO GRANDE REPARACION ALCANTARILLA N°17 PROGRESIVA 10,520km.		
DIR. PCIAL. de EVAL., ESTUDIOS Y PROYECTOS			
ING. PABLO CACIK			
DIRECTOR GRAL. de PROYECTOS			
ING. SERGIO ROJAS			
PROYECTO:			
ING. GOMEZ GRANDOLI			
APOYO TECNICO: INGS. BORIO- G. SAURA GOMEZ GRANDOLI-NAVARRO	FECHA: SEPTIEMBRE 2005	ESCALA: 1:50 1:100	PLANO N°: 27