


CONDICION ACTUAL

ALCANTARILLA N° 20

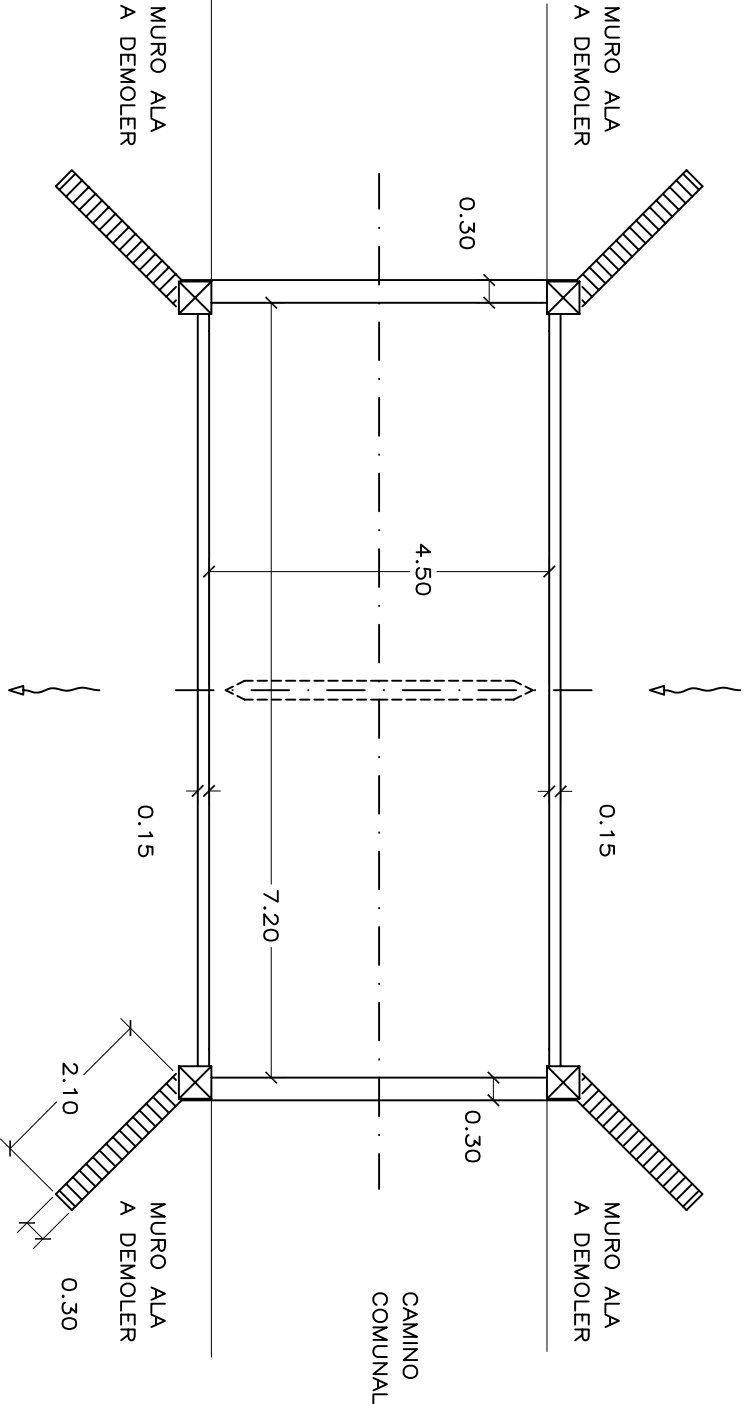


NOTA


- 1. ESTRIBOS A SUBMURAR
- 2. SOCAVACION BASE PILA
- 3. MUROS DE ALA FISURADOS

PROPUESTA

- 1. DEMOLER MURO DE ALA
- 2. RESTITUIRLO CON FUNDACION DE H° POBRE (H-8)

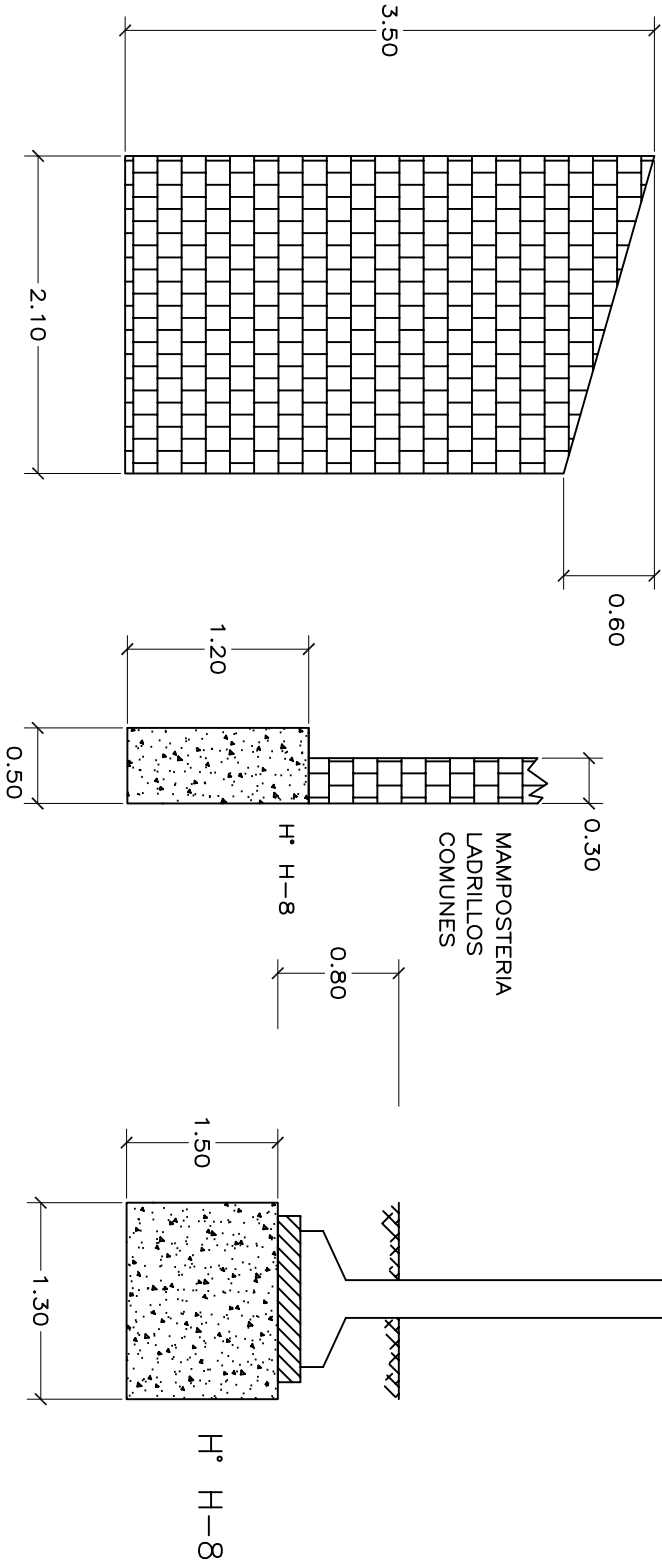


- 3. SUBMURAR PILA Y ESTRIBOS

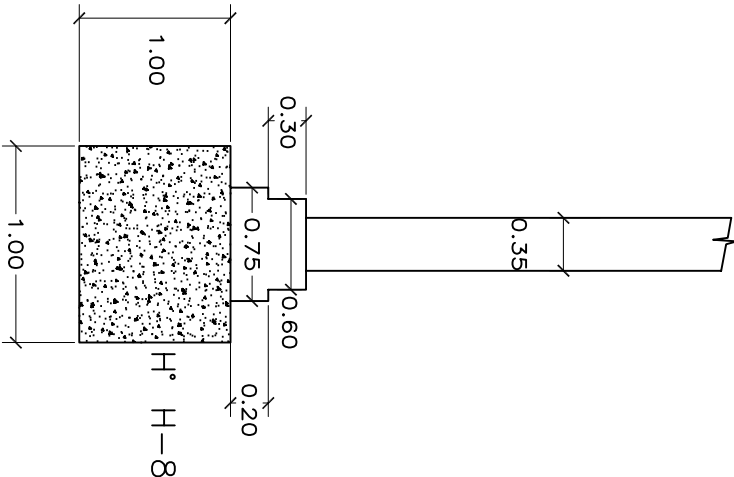

DOBLADO DE HIERROS UNION ESTRIBO-ALA

PLANILLA DE HIERROS		Ø	SEPAR. (cm)
POSIC.	DIAGRAMA		
1		8	30
2			

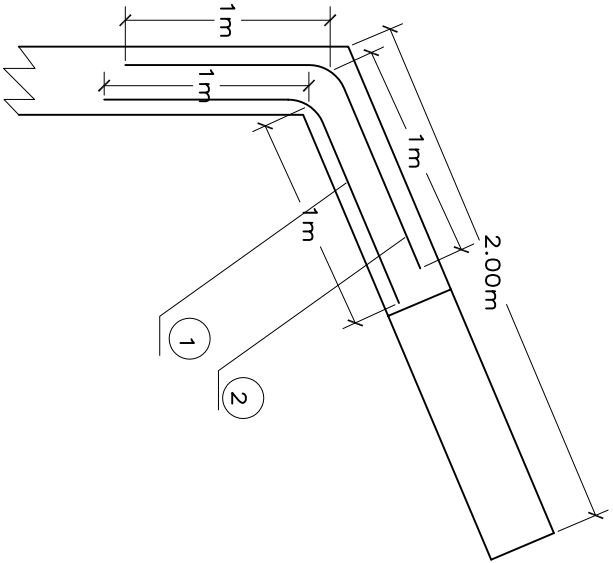



GOBIERNO DE
Santa Fe
Inteligencia, Juntos construyendo futuro

PROVINCIA DE SANTA FE

MINISTERIO DE ASUNTOS HÍDRICOS

SUBSECRETARIA DE GESTIÓN Y PLANIFICACIÓN

MINISTRO: ING. ALBERTO JOAQUIN

DIR. PCIAL. de EVAL., ESTUDIOS Y PROYECTOS
ING. PABLO CACIK

DIRECTOR GRAL. de PROYECTOS
ING. SERGIO ROJAS

PROYECTO:
ING. GOMEZ GRANDOLI

APOYO TÉCNICO: INGS. BORIO-G. SAURA
GOMEZ GRANDOLI-NAVARRO

OBRA: OBRAS DE ARTE

SOBRE CANAL SALTO GRANDE

REACONDICIONAMIENTO CANAL SALTO GRANDE

REPARACION ALCANTARILLA N°20

PROGRESIVA 13.709km.

FECHA:
SEPTIEMBRE 2005

ESCALA:
1:100

PLANO N°:
28