


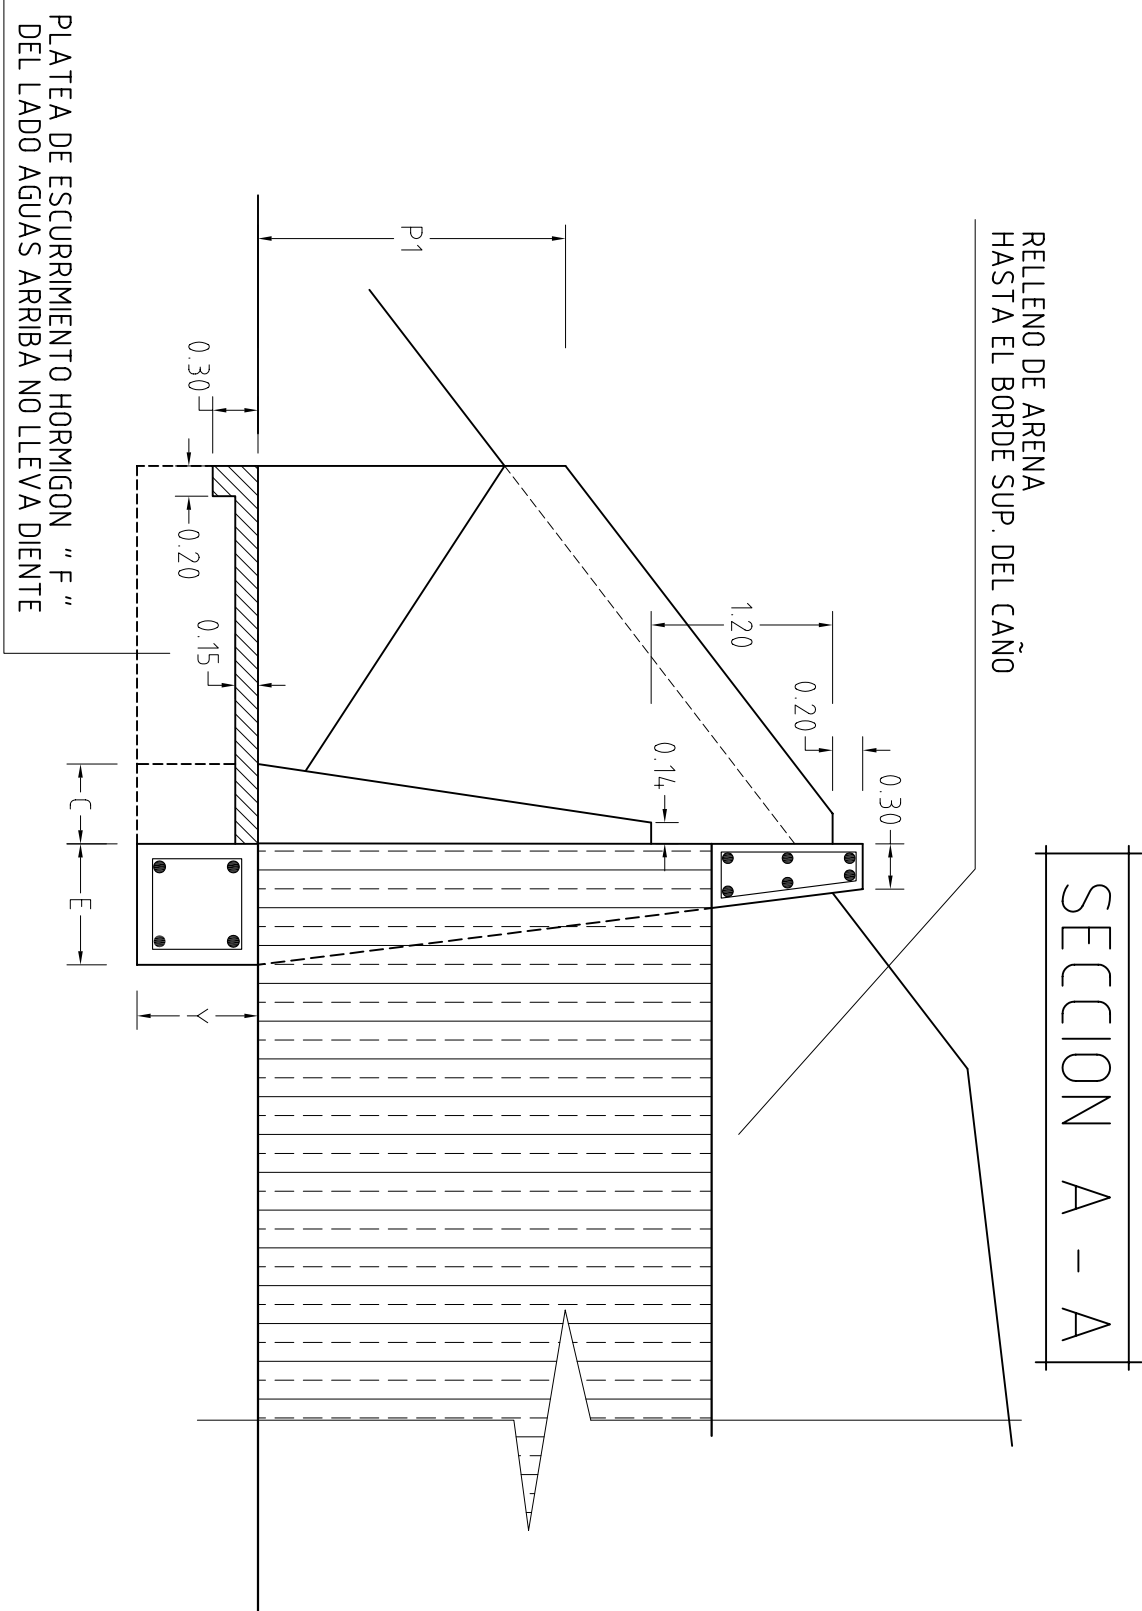
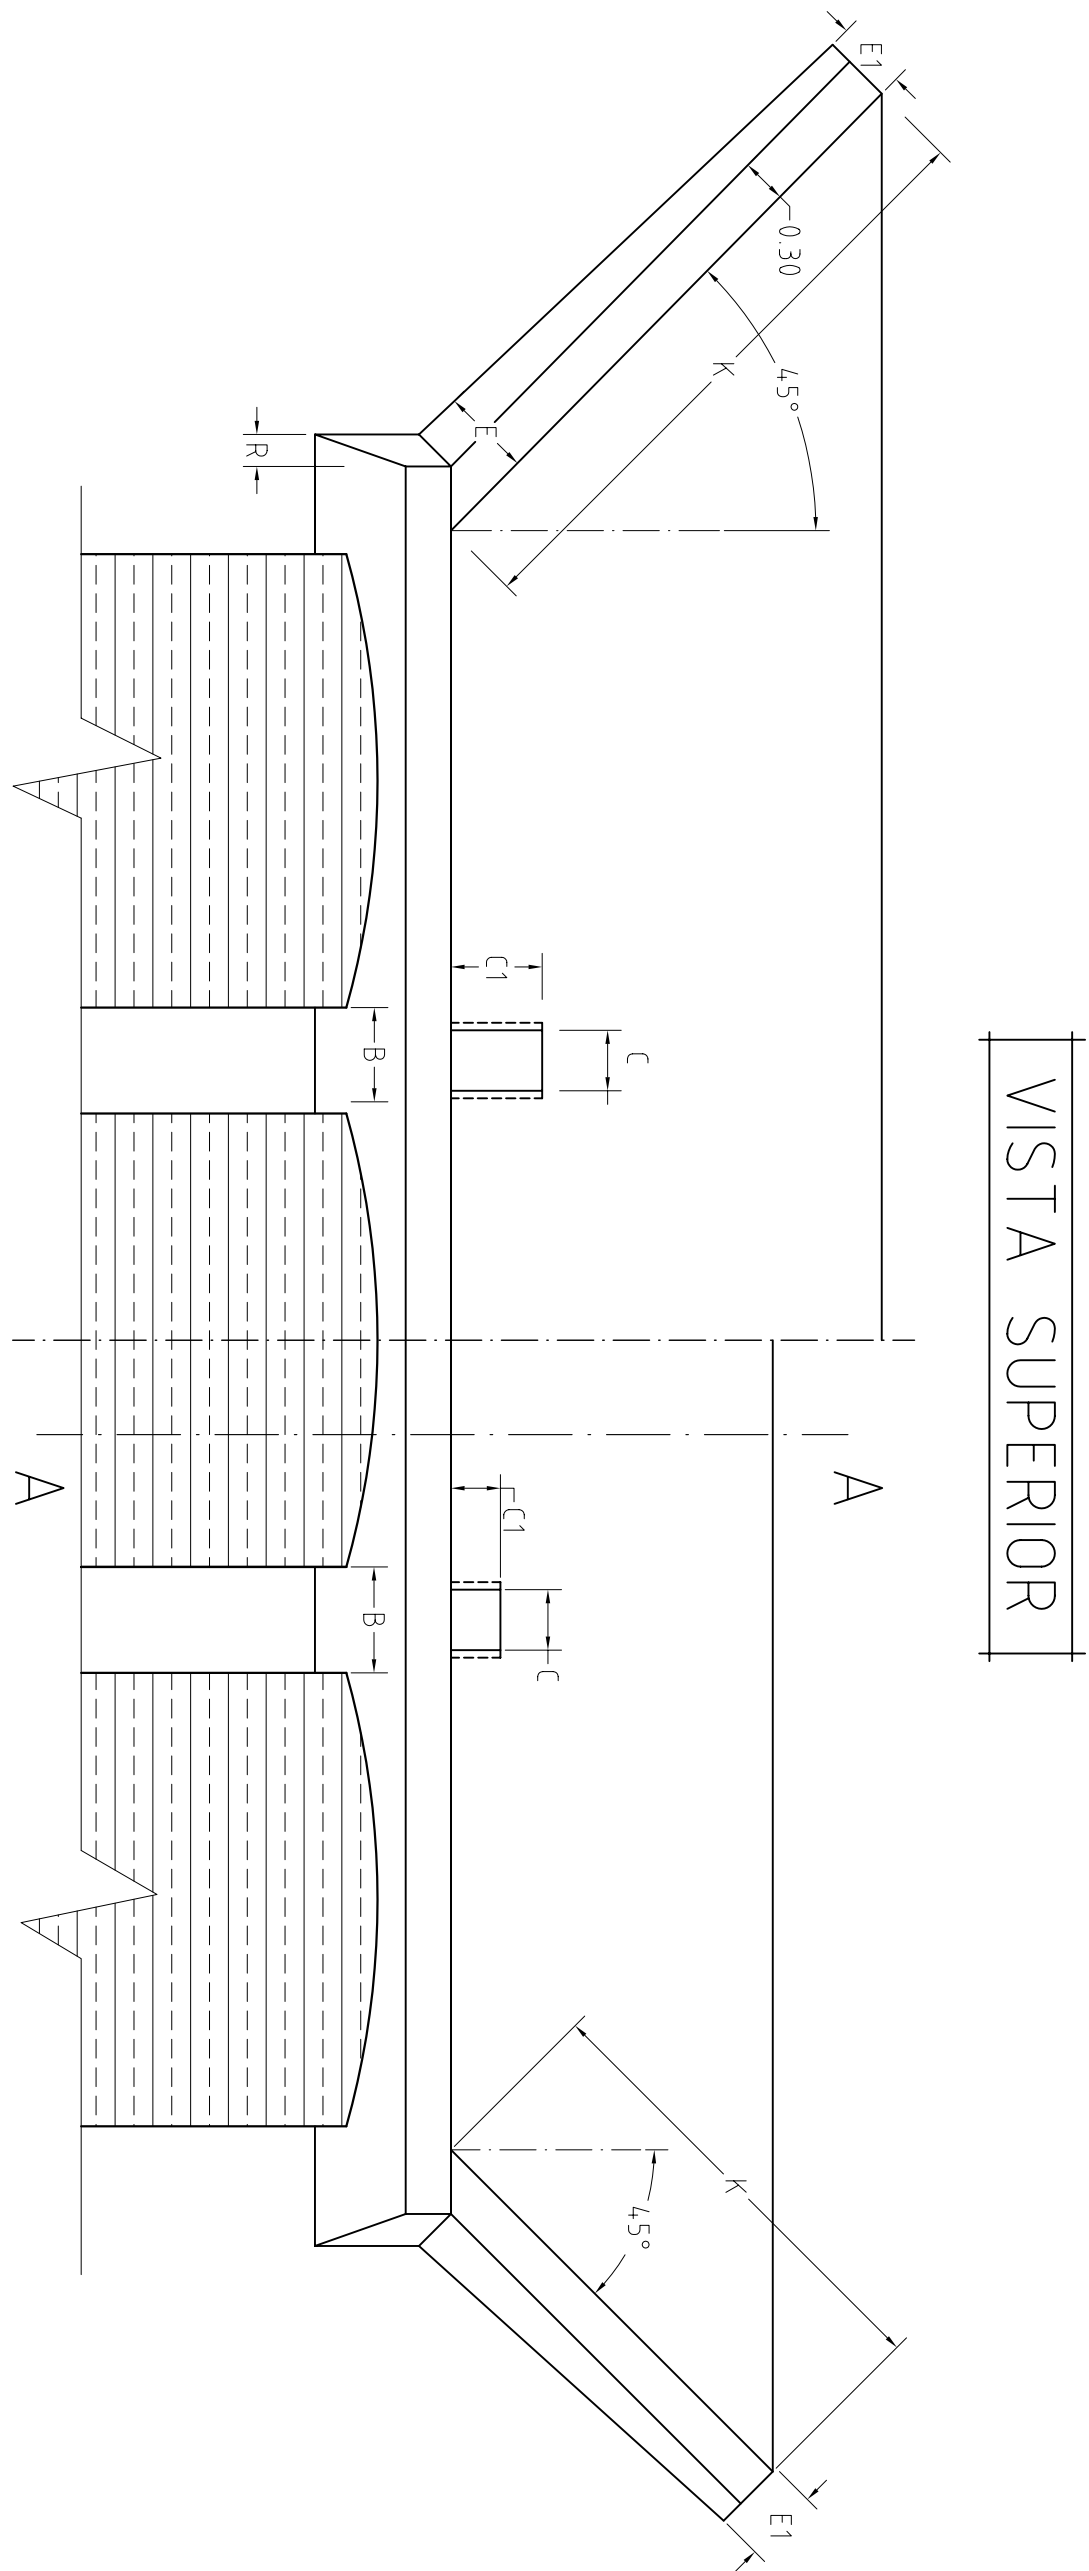


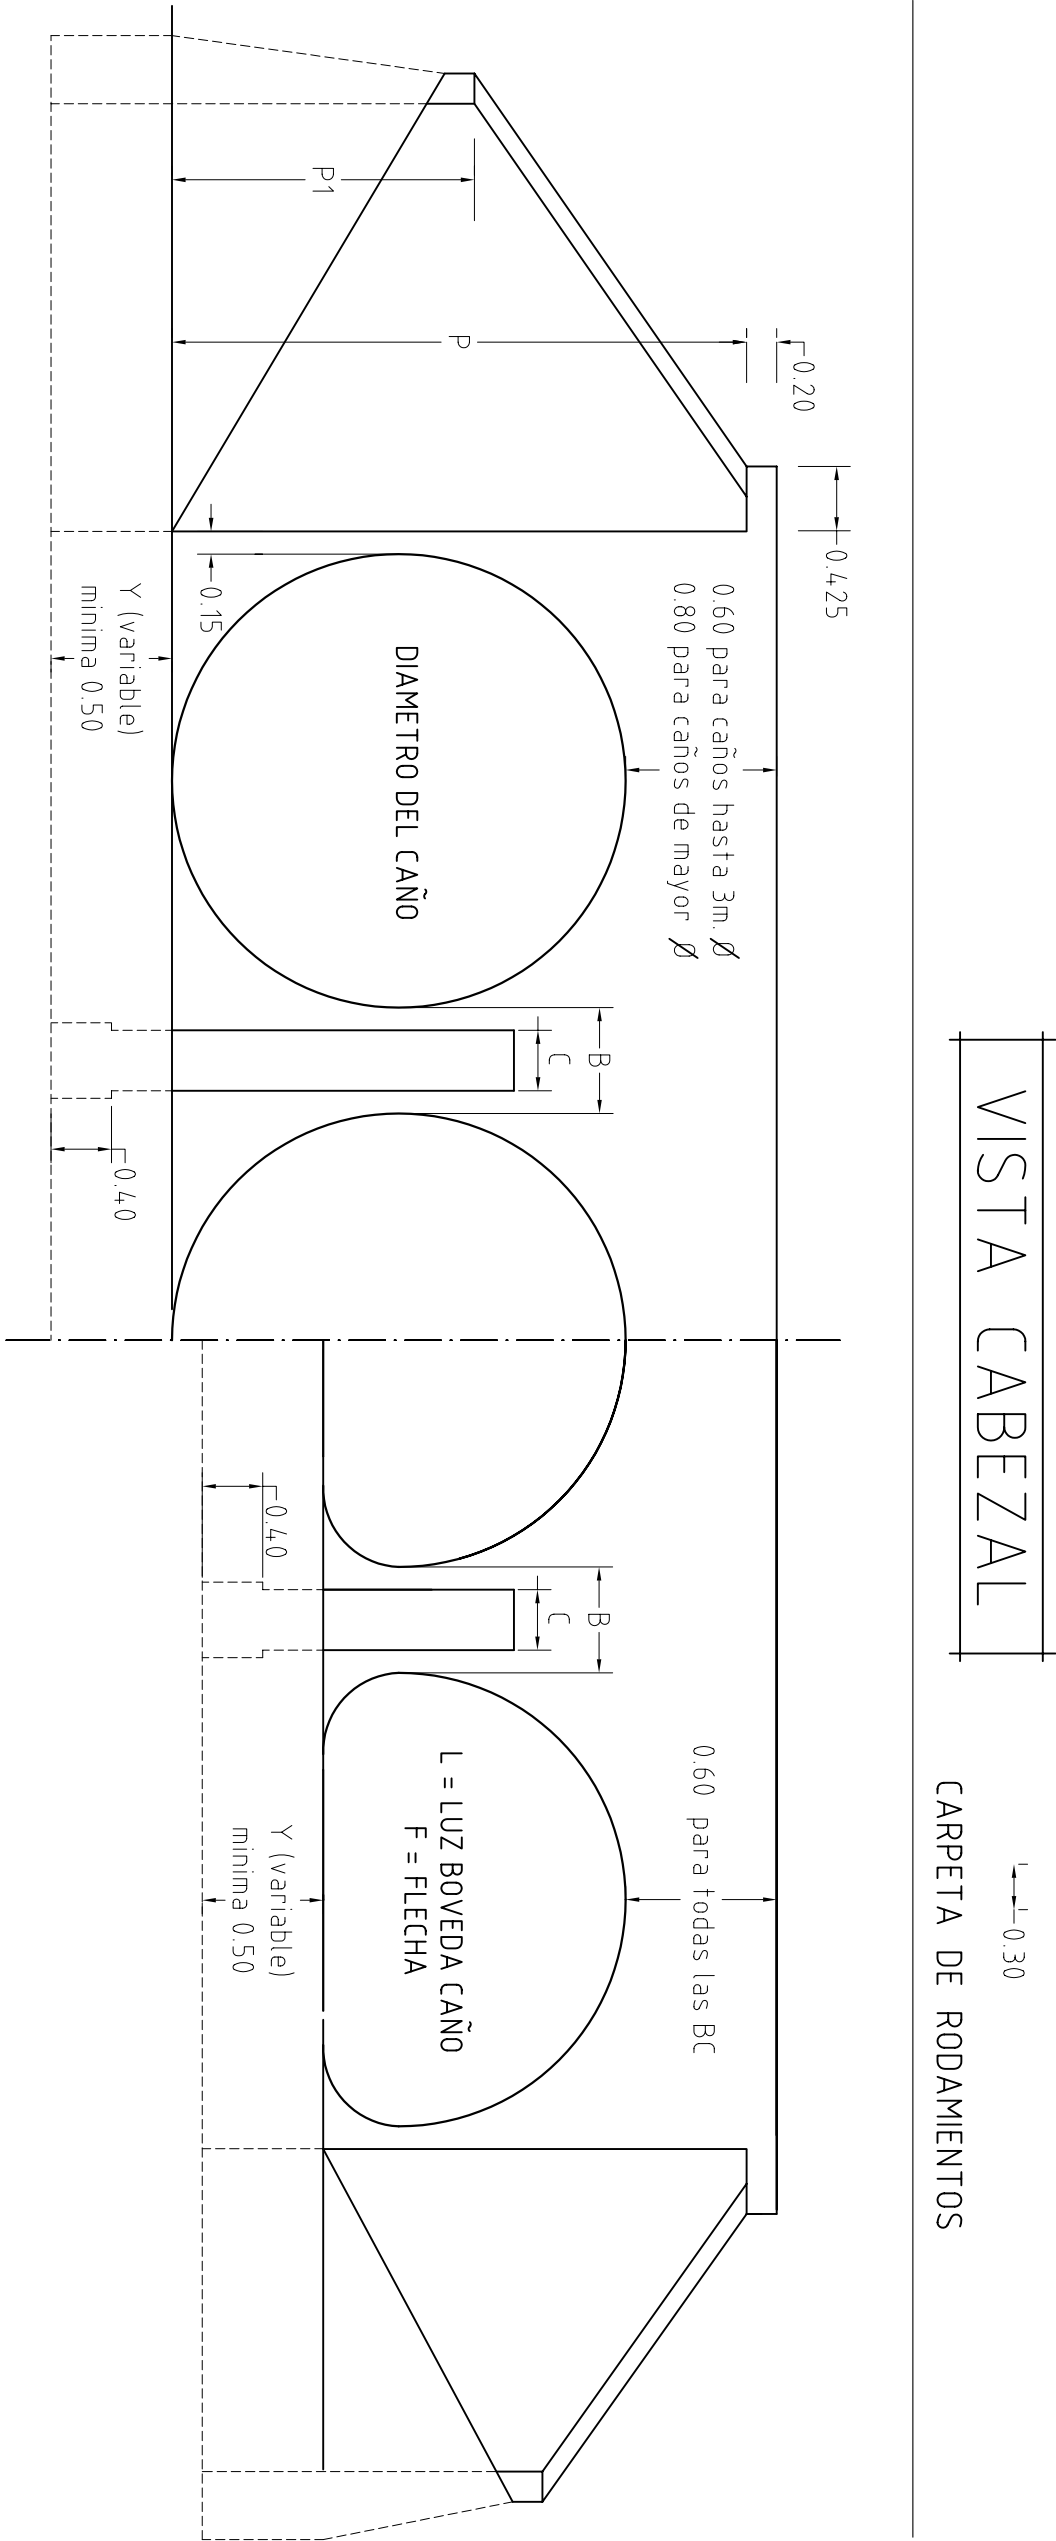

P	B	C	C1	E	R	T A L U D 1 : 2			
						P1	K	E1	A
0.80	0.50	—	—	0.42	0.084	0.58	0.92	0.390	108
1.00	0.50	—	—	0.45	0.405	0.70	1.25	0.405	138
1.20	0.50	—	—	0.48	0.126	0.82	1.38	0.425	168
1.40	0.50	—	—	0.51	0.147	0.94	1.61	0.440	198
1.60	0.50	0.30	0.20	0.54	0.13	1.06	1.84	0.460	228
1.80	0.50	0.30	0.23	0.57	0.189	1.18	2.07	0.475	257
2.00	0.50	0.30	0.26	0.60	0.210	1.30	2.30	0.495	286
2.20	0.50	0.30	0.29	0.63	0.231	1.42	2.53	0.515	315
2.40	0.55	0.35	0.32	0.66	0.252	1.54	2.76	0.530	344
2.60	0.55	0.35	0.35	0.69	0.273	1.68	2.99	0.550	373
2.80	0.55	0.35	0.38	0.72	0.294	1.78	3.22	0.565	4.01
3.00	0.60	0.35	0.41	0.75	0.315	1.90	3.45	0.585	4.29
3.20	0.60	0.35	0.44	0.78	0.336	2.02	3.68	0.605	4.57
3.40	0.60	0.35	0.47	0.81	0.557	2.14	3.91	0.620	4.85
3.60	0.65	0.40	0.50	0.84	0.378	2.26	4.14	0.640	5.14

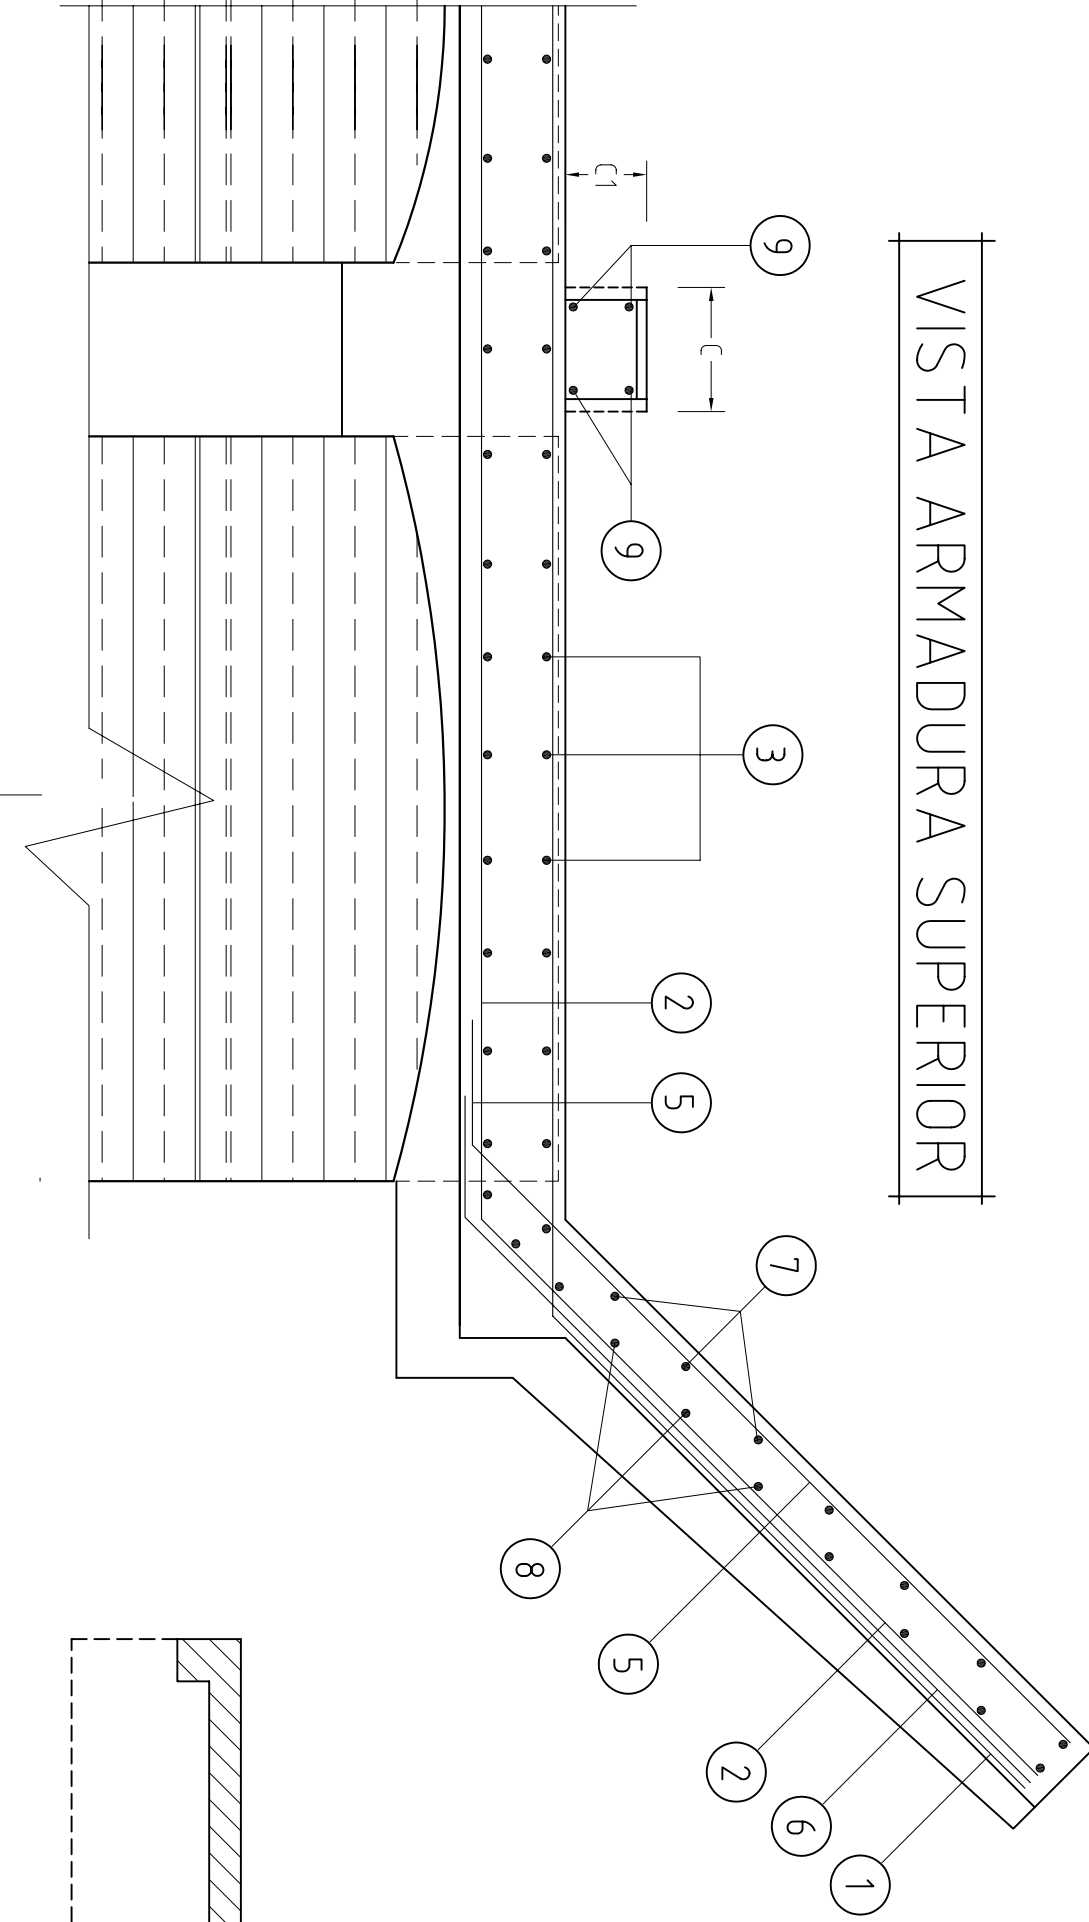

DETALLE A - A
(Armadura)

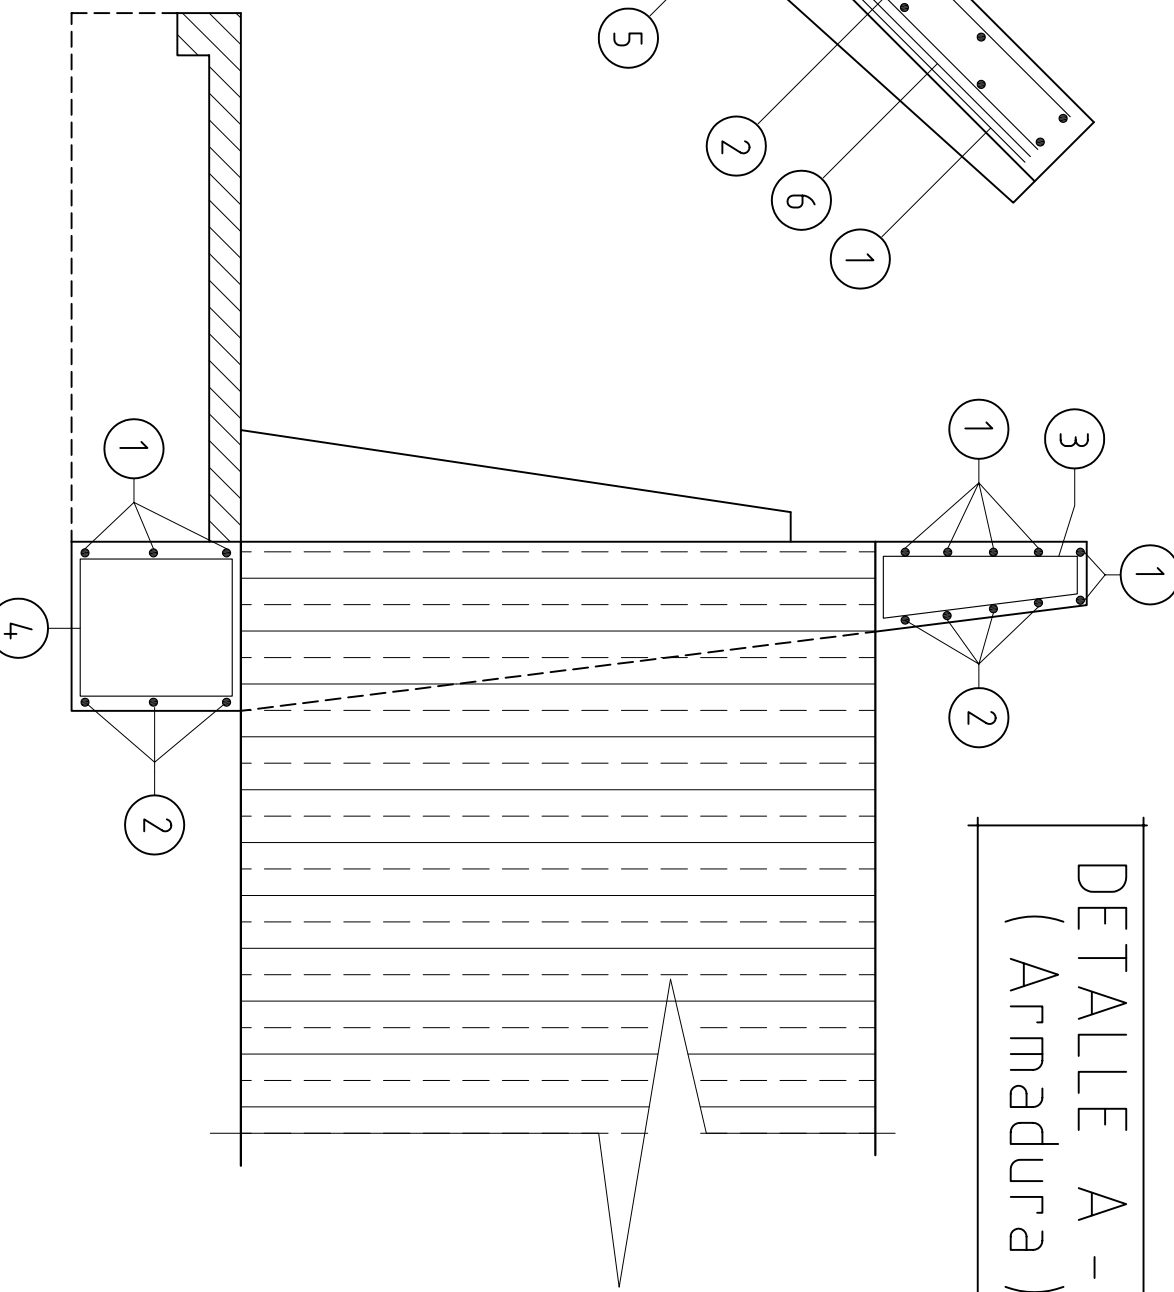

1	K - 0.02 AC Ø 8 C / 20	5	K - 0.02 0.20 Ø 8 C / 20
2	AC K - 0.02 Ø 8 C / 20	6	K - 0.02 0.20 Ø 8 C / 20
3	0.26 0.56 0.76 0.57 0.77 ESTRIBOS Ø 8 C / 10	7	LONG. PROMEDIO $\frac{P + P1}{2} + Y - 0.04$ Ø 14 C / 10
4	E - 0.04 Y - 0.04 E - 0.04 Y - 0.04	8	LONG. PROMEDIO $\frac{P + P1}{2} + Y - 0.04$ Ø 14 C / 10
		9	Ø - 0.20 + Y - 0.04 Ø 8 C / 10

NOTA : ACERO $\sqrt{e} = 24.00 \text{ kg / cm}^2$ - HORMIGON TIPO " B "

ESTE PLANO ES COPIA FIEL DEL PLANO N° 4.140 - 4 - 1
DE LA DIRECCION PROVINCIAL DE VIALIDAD

 PROVINCIA DE SANTA FE MINISTERIO DE ASUNTOS HIDRICOS SUBSECRETARIA DE GESTION Y PLANIFICACIÓN		OBRA: PLANO TIPO (DIRECCION PROVINCIAL DE VIALIDAD)	
MINISTRO: ING. ALBERTO JOAQUIN DIR. PAUL: de EVAL., ESTUDIOS Y PROYECTOS ING. PABLO: CACIK DIRECTOR GRAL. de PROYECTOS ING. SERGIO: ROJAS PROYECTO:		CABEZALES DE H° A° PARA ALCANTARILLA DE CHAPA ONDULADA	
AFORO TECNICO:		FECHA: SEPTIEMBRE 2005	ESCALA: SIN ESCALA
		PLANO N°: 25	