



PLANTA

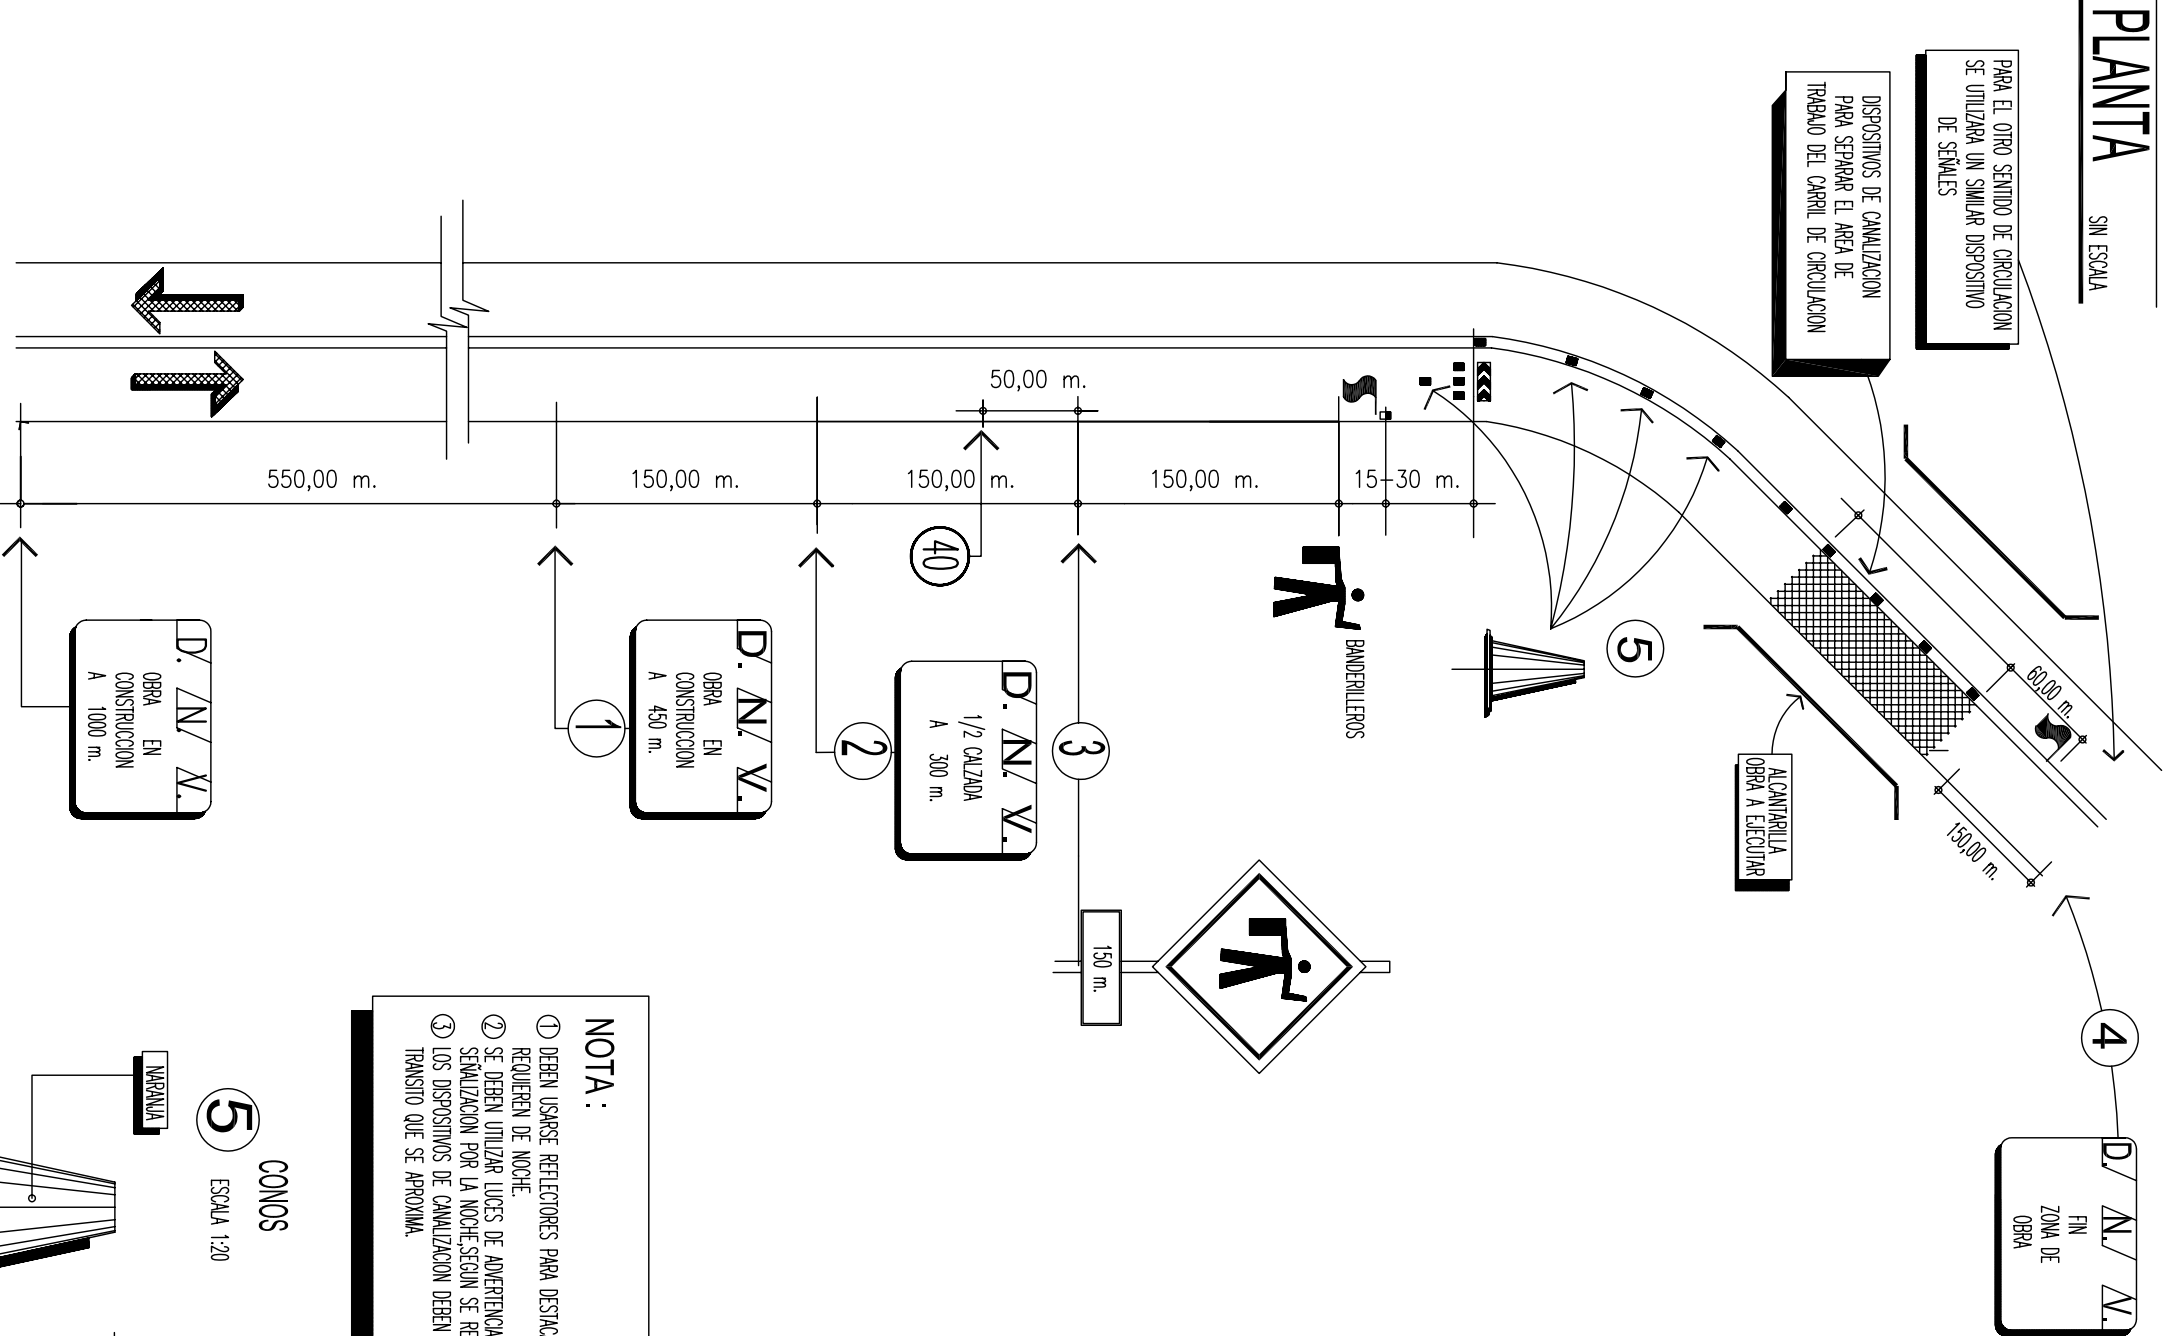

SEÑALES PARA OBRA EN CONSTRUCCION

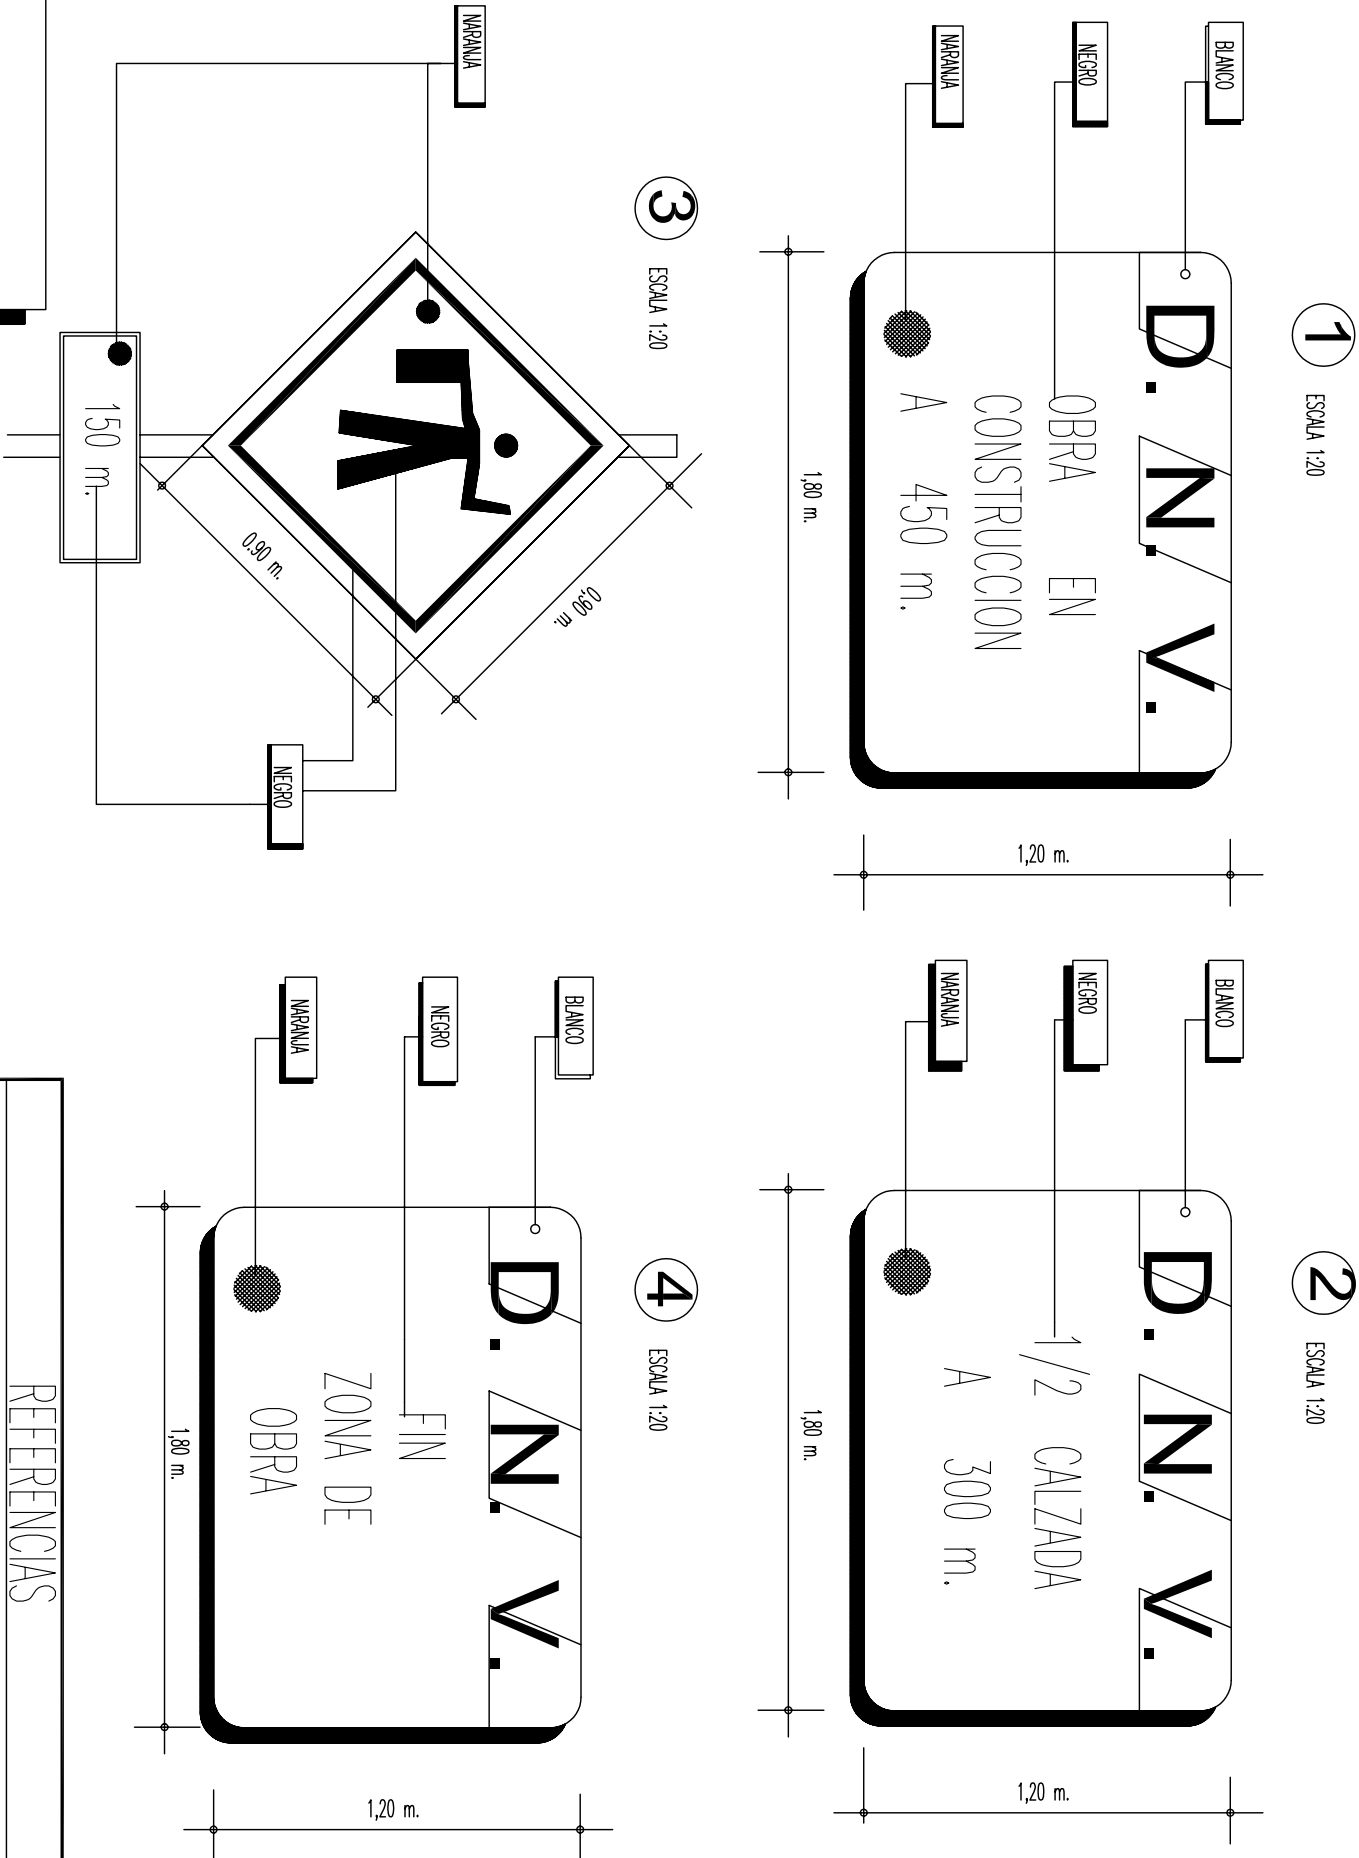

- NOTA:
- ① DEBEN USARSE REFLECTORES PARA DESTACAR LA POSICION DE LOS BANDERILLOS SI SE REQUIEREN DE NOCHE.
  - ② SE DEBEN UTILIZAR LUCES DE ADVERTENCIA PARA DESTACAR LOS DEPOSITOS DE SEÑALIZACION POR LA NOCHE SEGUN SE REQUIERA.
  - ③ LOS DEPOSITOS DE CANALIZACION DEBEN LLENARSE HASTA DONDE SEAN VISIBLES AL RANCHO QUE SE APROXIMA.

REFERENCIAS

EN TODOS LOS CASOS SE UTILIZARA LAMINA REFLECTIVA DE ALTO NOCHE (TIPO GRADO OUMANNY) Y CHAPIS DE ALUMINIO (5 mm DE ESPESOR) O HIERRO GALVANIZADO (2 mm DE ESPESOR).  
LOS CARTELES ESPERAN PROYECTOS DE SISTEMAS MONTES O PLAS SEGUN EL USO QUE DEBA HACER A LOS MONTES, DEBENDOL PRESENTAR SU DIBUJO INTERIOR UNA ALDURA DE 150 mm. RESPECTO DE LA COTA DE LEE DE CALZADA.  
LOS SEÑALES DEBEN MANTENERSE VISIBLES, LIMPIAS Y RECTIFICADAS Y EMPALMADAS EN LOS LUGARES PRECISOS SEGUN ESCUELA PROPOBIO Y EL TIEMPO NECESARIO PARA EL FIN PROPIOS.

|   |  |                            |            |
|---|--|----------------------------|------------|
| <div><div><div><div><div><div><span></span></div><div><span></span></div></div></div><div><div><div><span></span></div><div><span></span></div></div></div><div><div><div><span></span></div><div><span></span></div></div></div></div></div><div><div>Provincia de Santa Fe</div><div>Ministerio de Asuntos Hidricos</div><div>Subsecretaria de Gestion y Planificacion</div></div></div> |  |                            |            |
| MINISTRO: ING. ALBERTO JOAQUIN   |  | OBRA:                      |            |
| DIR. PCAL. de EVAL., ESTUDIOS Y PROYECTOS   |  | PLANO TIPO DE SEÑALIZACION |            |
| ING. PABLO CACIK   |  | PARA OBRAS SOBRE RUTAS     |            |
| DIRECTOR GRAL. de PROYECTOS   |  | NACIONALES                 |            |
| ING. SERGIO ROJAS   |  |                            |            |
| PROYECTO:   |  |                            |            |
| APOYO TECNICO:   |  | FECHA:                     | ESCALA:    |
|   |  | SEPTIEMBRE 2005            | SIN ESCALA |
|   |  |                            | PLANO N°:  |