


PLANTA


sin escala

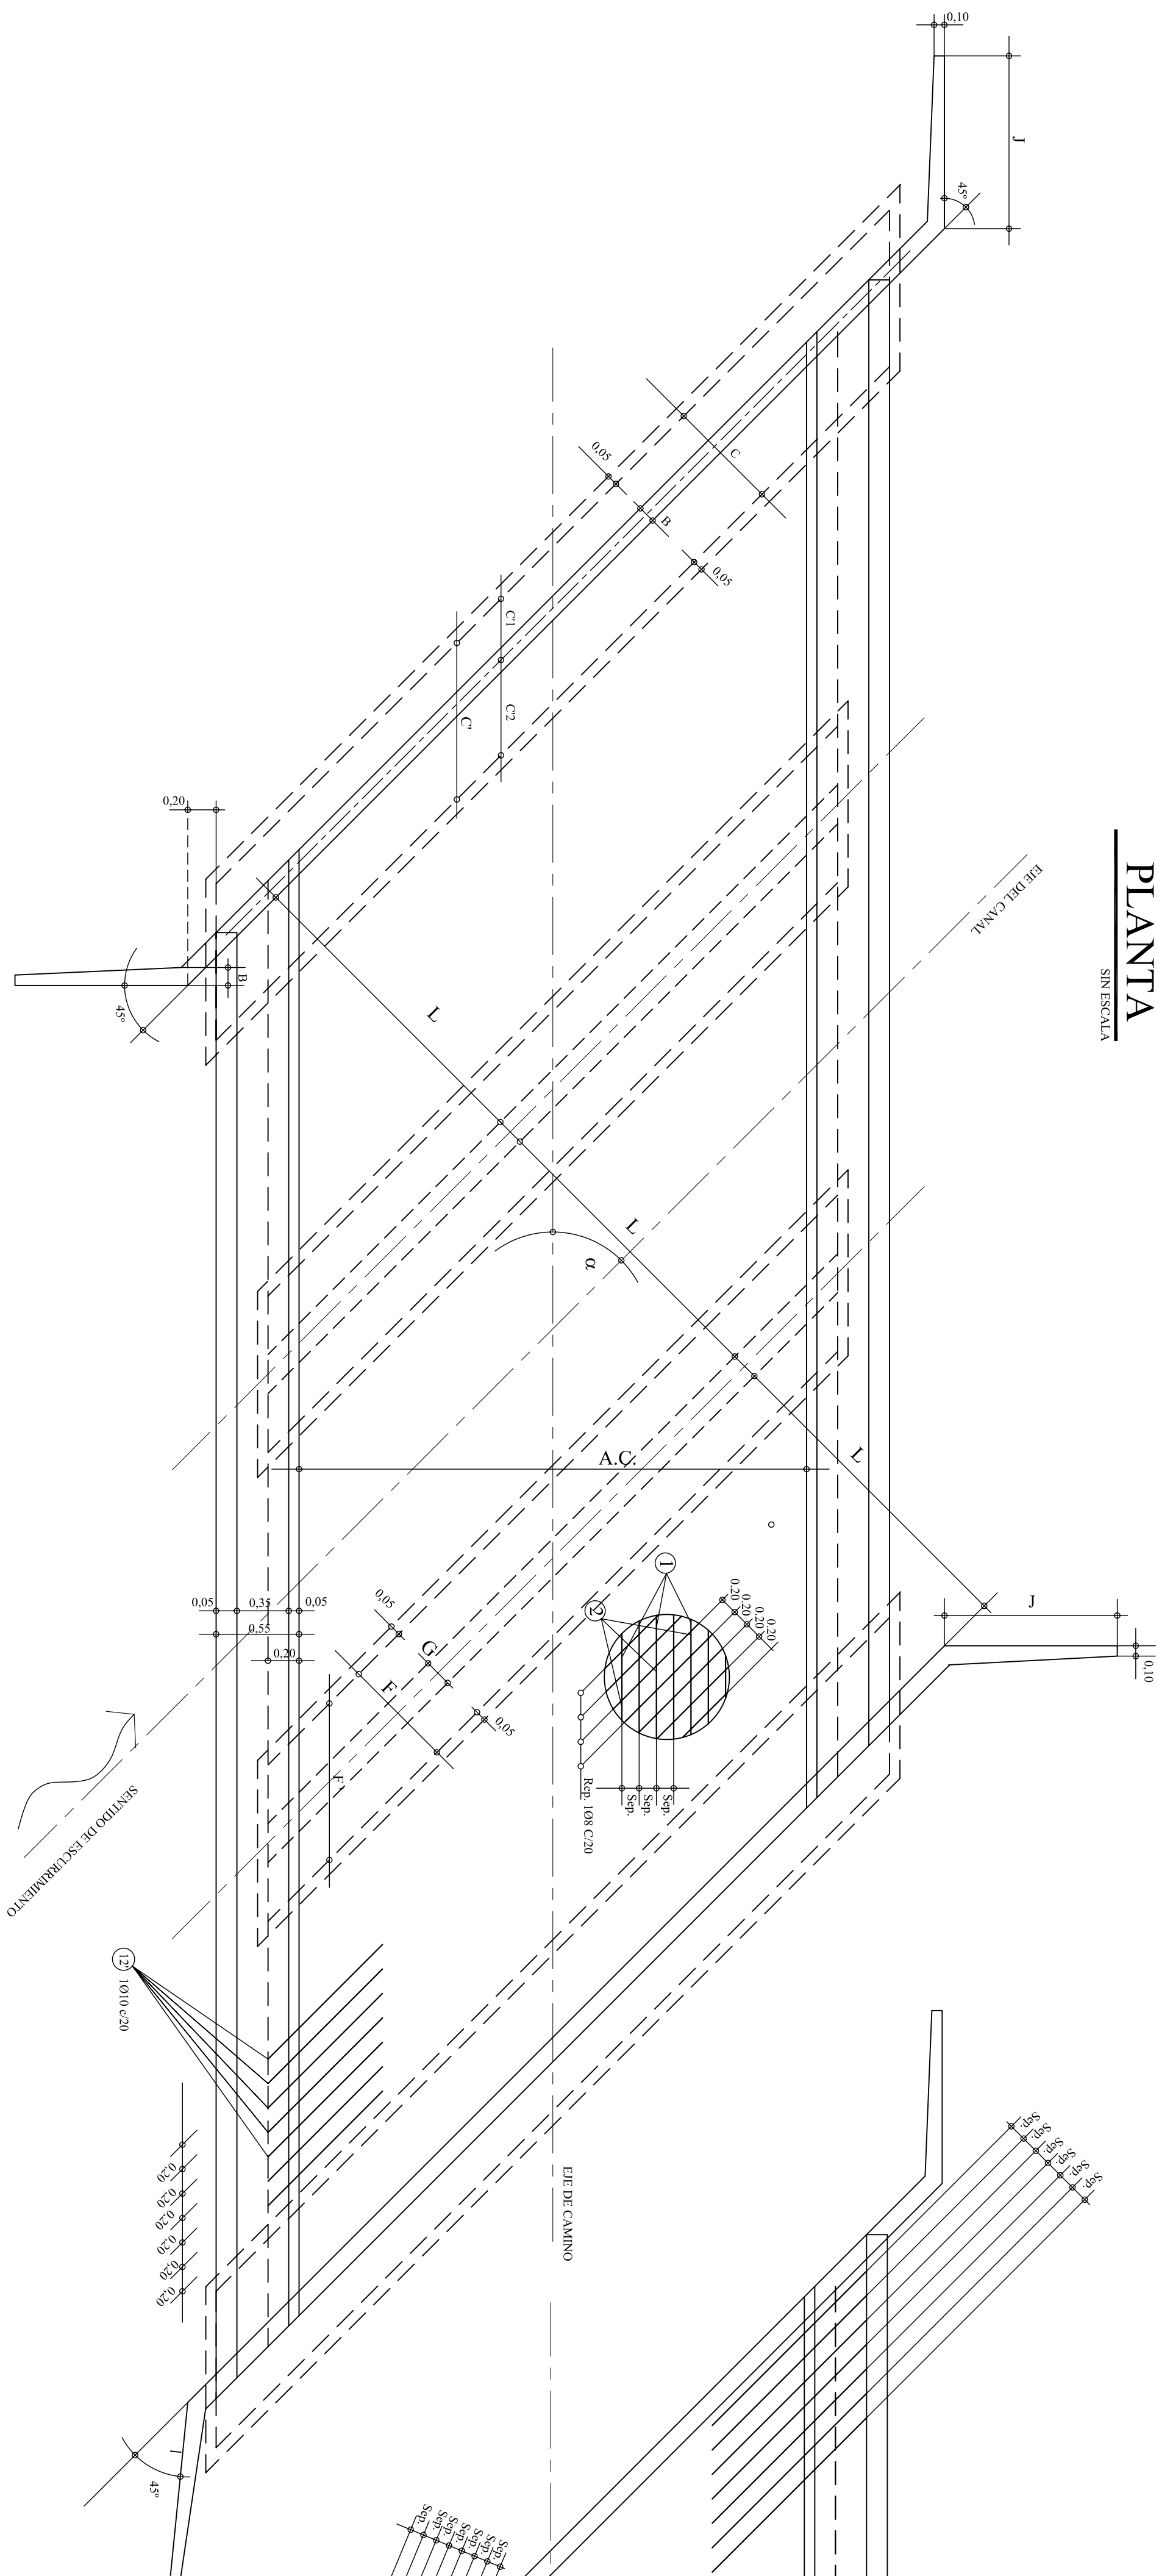

DETALLE DE ARMADURAS EN LOSA


PARTE SUPERIOR

sin escala

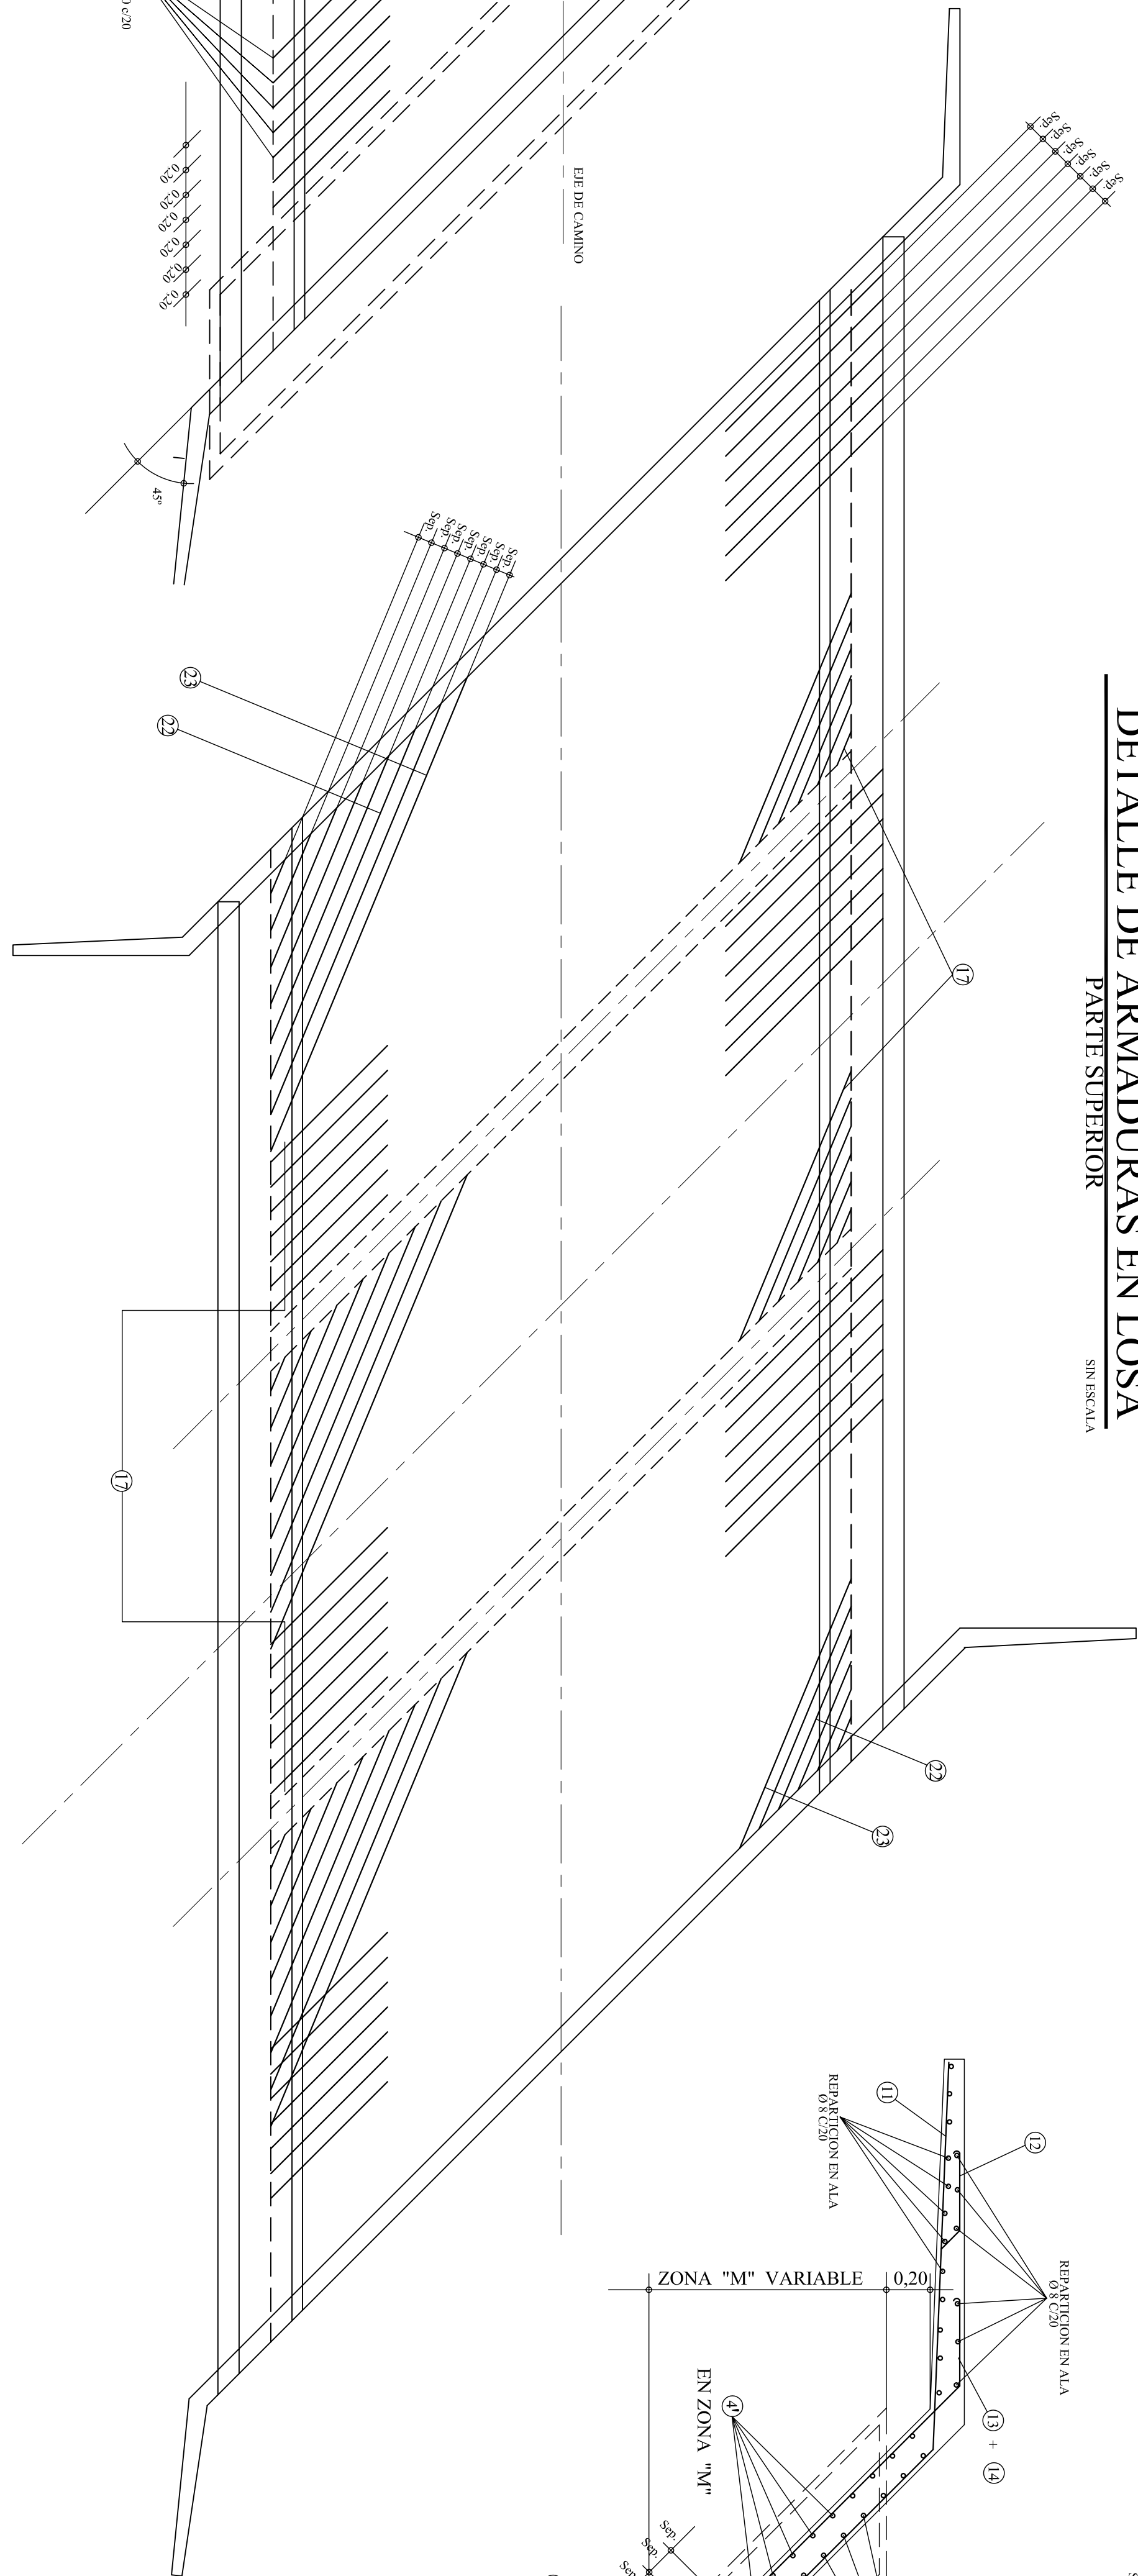


DETALLE DE ARMADURAS EN ESTRIBOS

sin escala

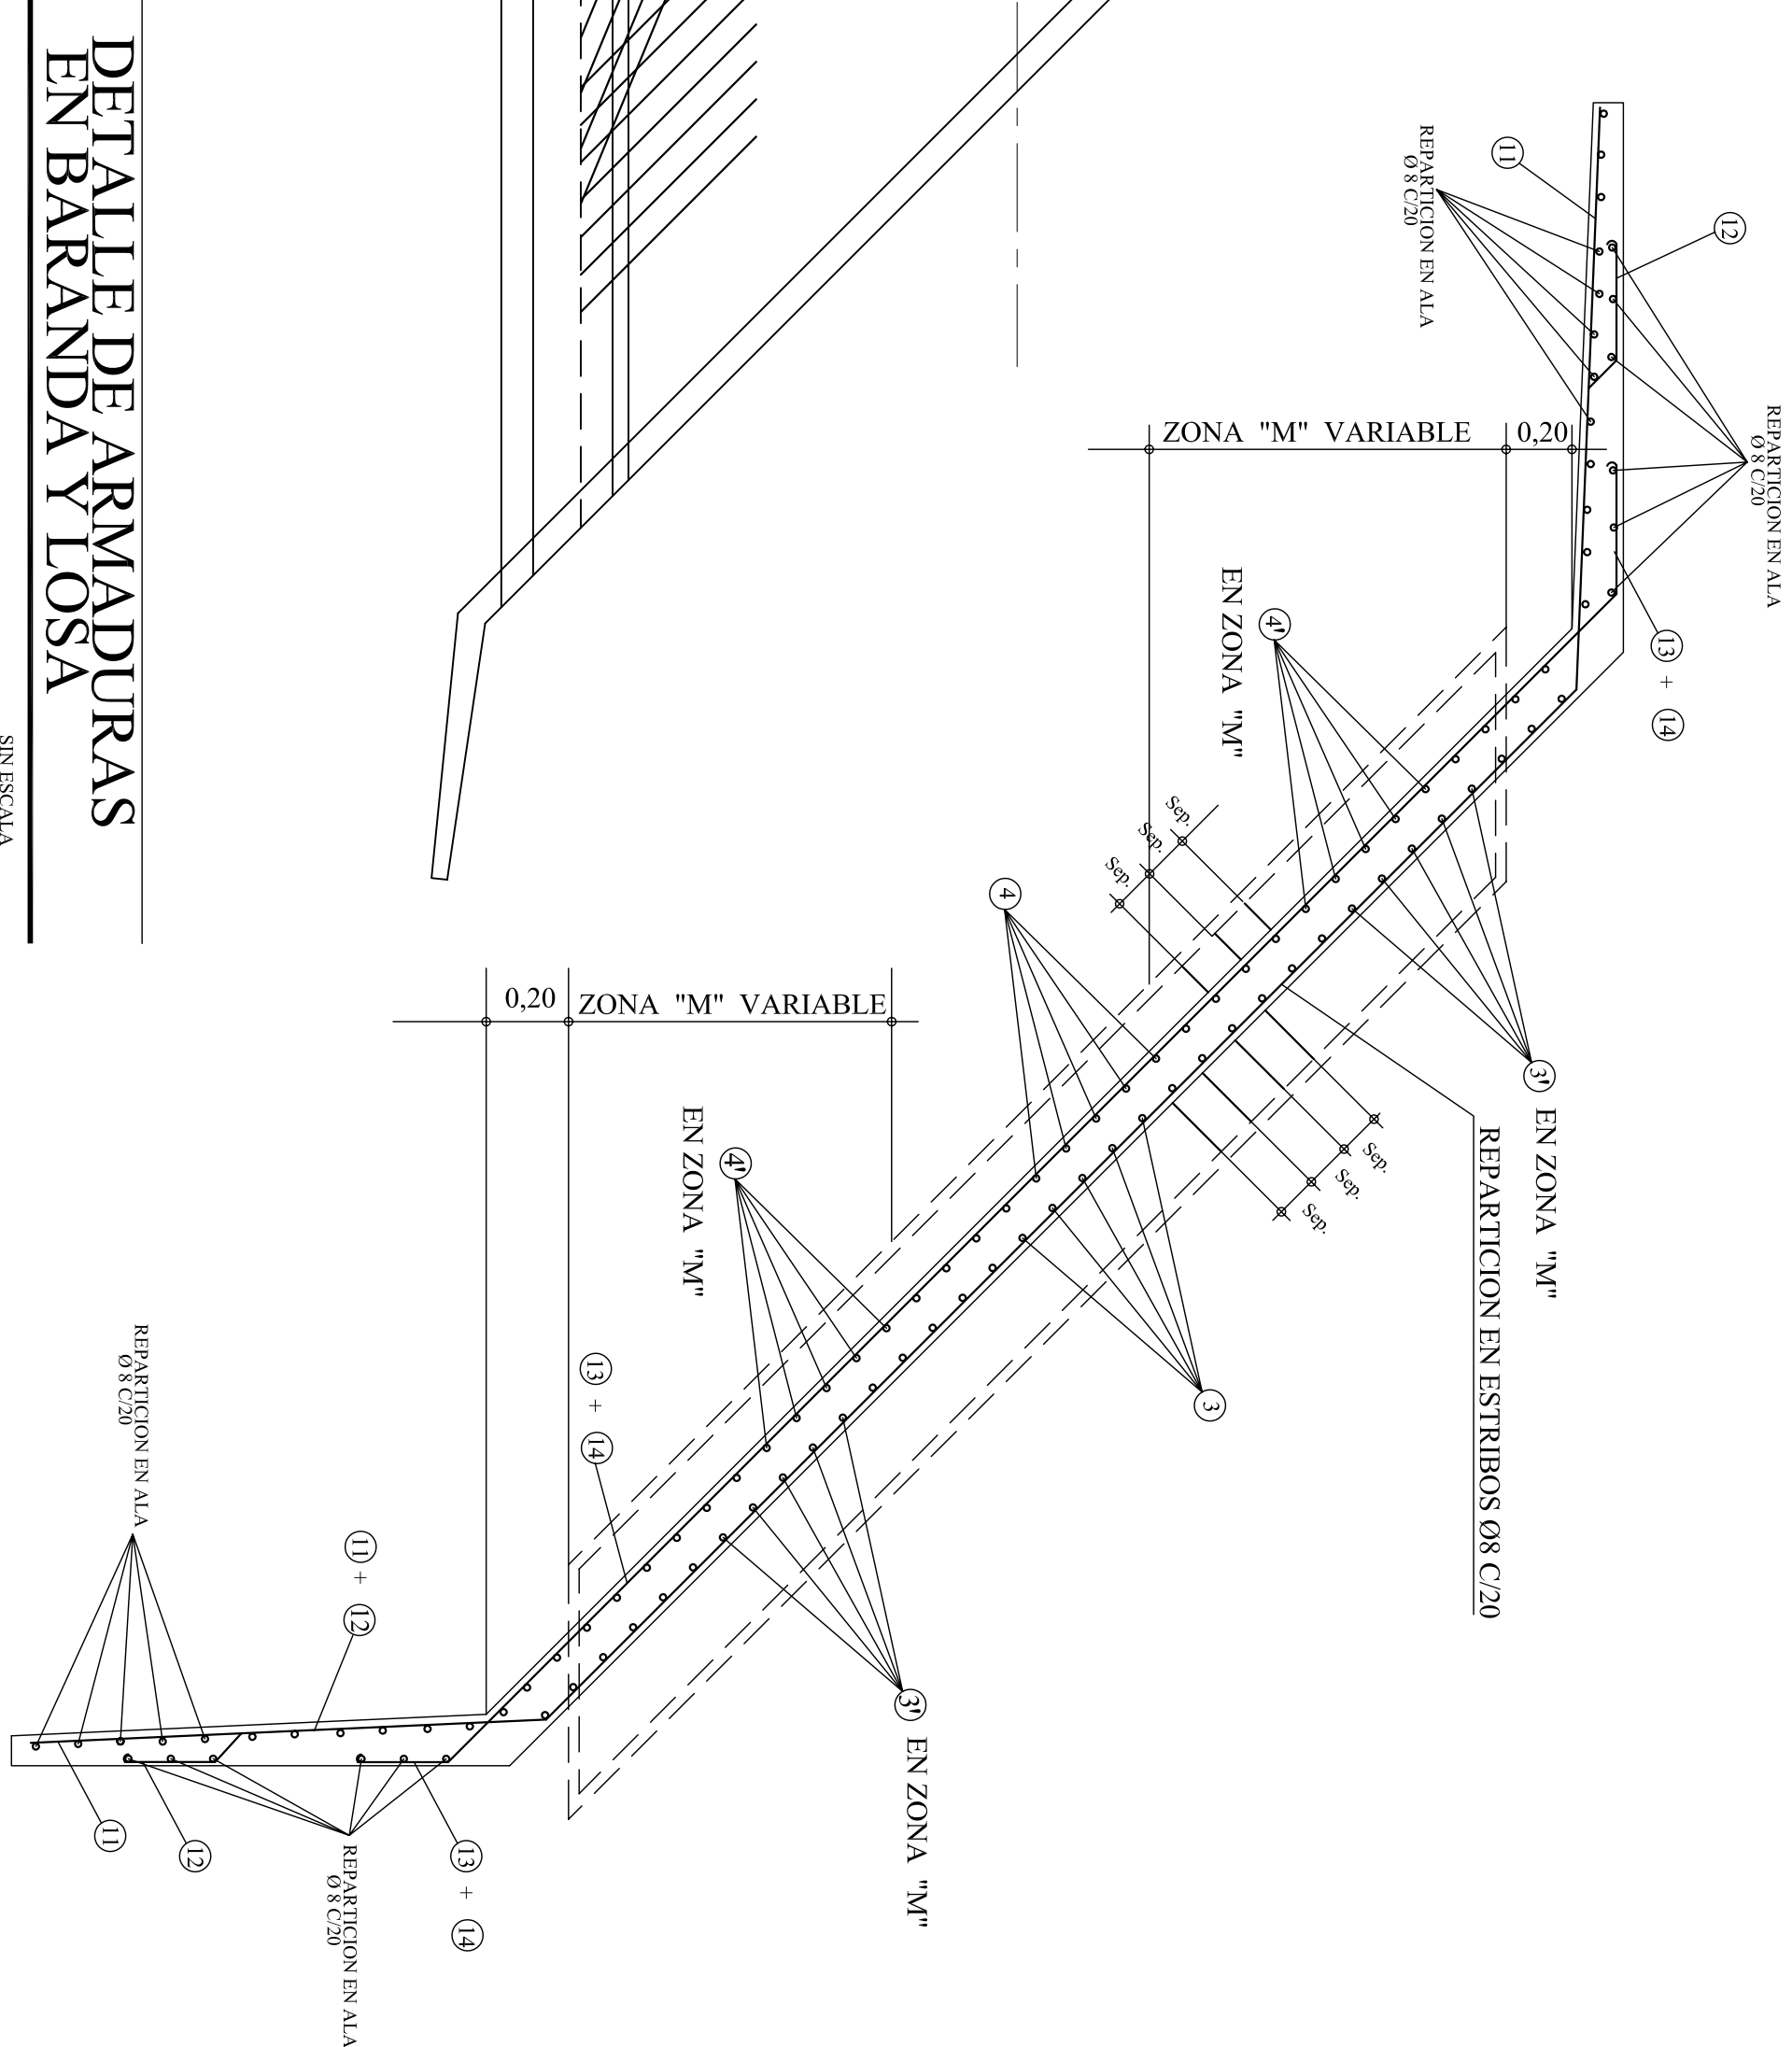


DETALLE DE ARMADURA BARANDA

sin escala

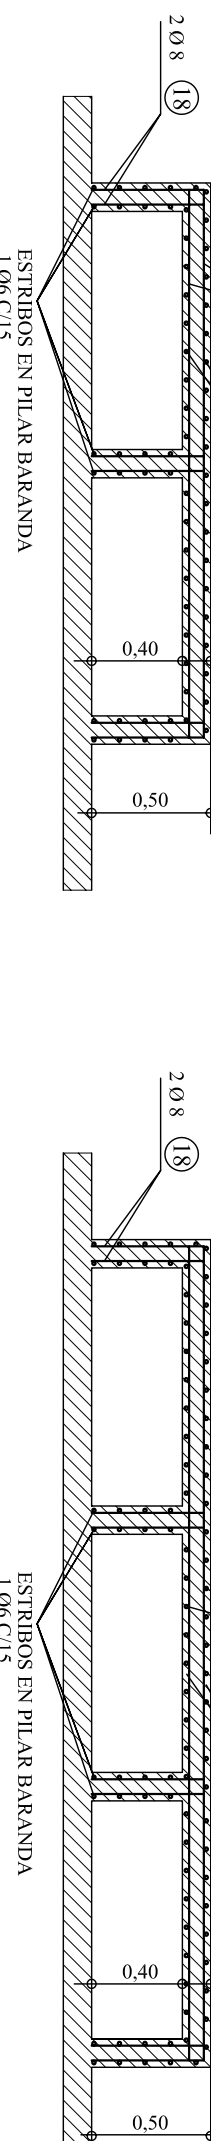


DETALLE DE ARMADURAS EN BARANDA Y LOSA

sin escala

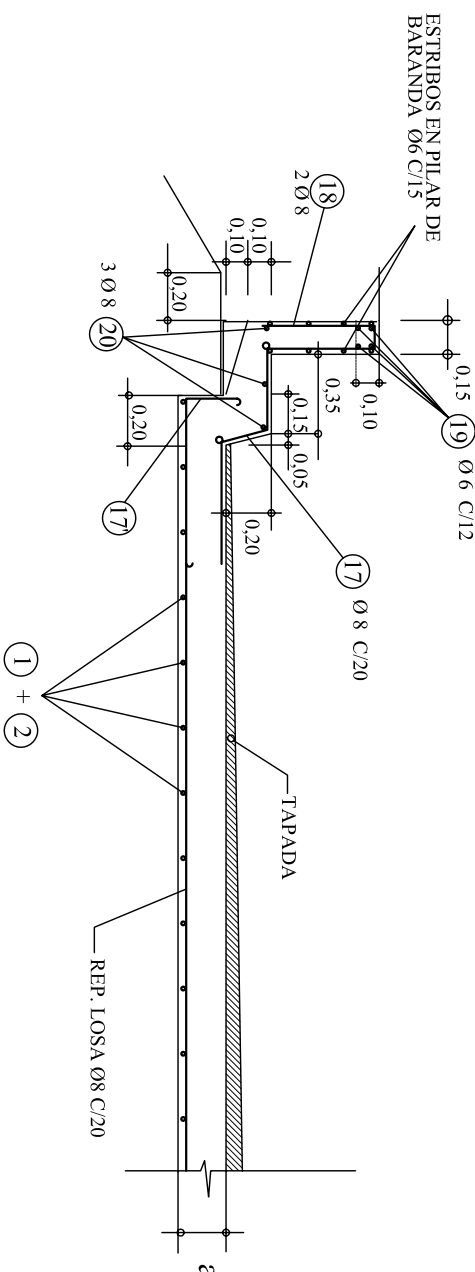

CORTE

sin escala

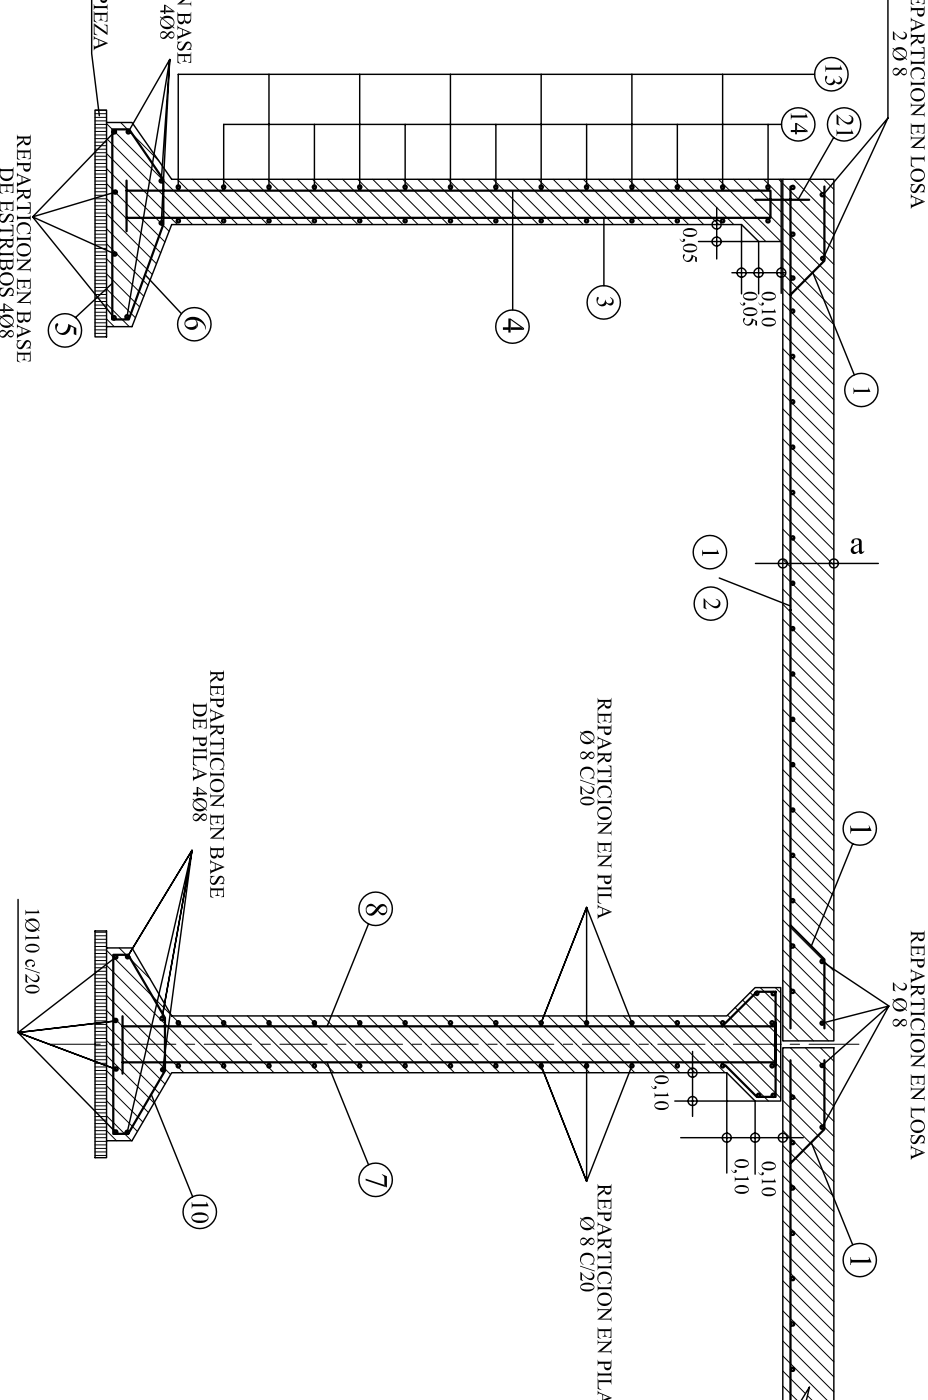

DETALLE DE ARMADURAS EN ESTRIBOS Y PILA

PARTE SUPERIOR

sin escala

