Perfil Longitudinal
Prog. 13.100 a 24.079

Escala Horizontal 1 : 10000
Escala Vertical 1 : 100

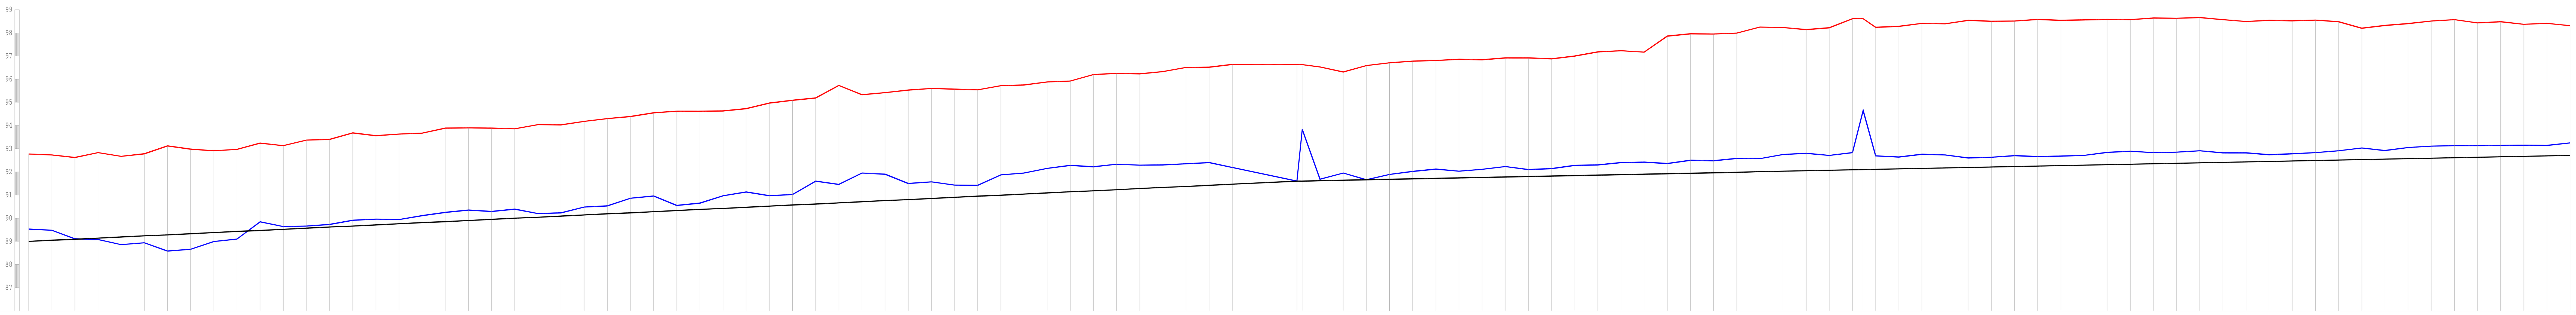

Plano de Referencia 86.00 m

Progresiva	Cota Terreno Natural [mIGM]	Fondo Canal Proyecto [mIGM]	Fondo Canal Actual [mIGM]
13100.00	92.77	89.00	89.53
13200.00	92.73	89.05	89.48
13300.00	92.62	89.09	89.11
13400.00	92.83	89.14	89.08
13500.00	92.67	89.19	88.86
13600.00	92.78	89.24	88.94
13700.00	93.12	89.28	88.58
13800.00	92.98	89.33	88.66
13900.00	92.91	89.38	88.99
14000.00	92.97	89.43	89.10
14100.00	93.24	89.47	89.84
14200.00	93.13	89.52	89.64
14300.00	93.37	89.57	89.66
14400.00	93.40	89.62	89.73
14500.00	93.68	89.66	89.91
14600.00	93.56	89.71	89.96
14700.00	93.63	89.76	89.94
14800.00	93.67	89.81	90.11
14900.00	93.89	89.85	90.25
15000.00	93.90	89.90	90.35
15100.00	93.89	89.95	90.29
15200.00	93.86	90.00	90.39
15300.00	94.04	90.04	90.20
15400.00	94.03	90.09	90.23
15500.00	94.18	90.14	90.48
15600.00	94.30	90.19	90.53
15700.00	94.39	90.23	90.86
15800.00	94.55	90.28	90.96
15900.00	94.62	90.33	90.55
16000.00	94.62	90.38	90.65
16100.00	94.63	90.42	90.97
16200.00	94.73	90.47	91.13
16300.00	94.97	90.52	90.97
16400.00	95.09	90.57	91.02
16500.00	95.19	90.61	91.60
16600.00	95.73	90.66	91.46
16700.00	95.33	90.71	91.95
16800.00	95.42	90.76	91.90
16900.00	95.53	90.80	91.50
17000.00	95.60	90.85	91.57
17100.00	95.57	90.90	91.43
17200.00	95.54	90.95	91.42
17300.00	95.72	90.99	91.87
17400.00	95.75	91.04	91.95
17500.00	95.88	91.09	92.15
17600.00	95.92	91.14	92.28
17700.00	96.20	91.18	92.22
17800.00	96.25	91.23	92.33
17900.00	96.23	91.28	92.29
18000.00	96.33	91.33	92.30
18100.00	96.51	91.37	92.35
18200.00	96.52	91.42	92.40
18300.00	96.64	91.47	92.19
18579.00	96.63	91.60	91.60
18602.00	96.63	91.60	93.83
18679.00	96.53	91.62	91.68
18779.00	96.31	91.64	91.95
18879.00	96.59	91.66	91.66
18979.00	96.71	91.68	91.89
19079.00	96.78	91.70	92.02
19179.00	96.81	91.72	92.12
19279.00	96.86	91.74	92.03
19379.00	96.84	91.76	92.11
19479.00	96.92	91.78	92.23
19579.00	96.92	91.80	92.10
19679.00	96.88	91.82	92.14
19779.00	97.00	91.84	92.28
19879.00	97.18	91.86	92.30
19979.00	97.23	91.88	92.40
20079.00	97.17	91.90	92.42
20179.00	97.86	91.92	92.36
20279.00	97.96	91.94	92.50
20379.00	97.95	91.96	92.48
20479.00	97.99	91.98	92.58
20579.00	98.25	92.01	92.57
20679.00	98.23	92.03	92.75
20779.00	98.14	92.05	92.80
20879.00	98.22	92.07	92.71
20979.00	98.61	92.09	92.83
21025.00	98.61	92.10	94.65
21079.00	98.24	92.11	92.69
21179.00	98.28	92.13	92.64
21279.00	98.41	92.15	92.76
21379.00	98.39	92.17	92.73
21479.00	98.54	92.19	92.60
21579.00	98.50	92.21	92.63
21679.00	98.51	92.23	92.70
21779.00	98.58	92.25	92.66
21879.00	98.54	92.27	92.68
21979.00	98.56	92.29	92.71
22079.00	98.58	92.31	92.84
22179.00	98.57	92.33	92.89
22279.00	98.64	92.35	92.83
22379.00	98.63	92.37	92.85
22479.00	98.66	92.39	92.91
22579.00	98.57	92.41	92.82
22679.00	98.49	92.43	92.82
22779.00	98.54	92.45	92.74
22879.00	98.52	92.47	92.78
22979.00	98.55	92.49	92.83
23079.00	98.48	92.51	92.91
23179.00	98.20	92.53	93.03
23279.00	98.32	92.55	92.92
23379.00	98.40	92.57	93.05
23479.00	98.51	92.59	93.11
23579.00	98.57	92.61	93.13
23679.00	98.43	92.63	93.13
23779.00	98.48	92.65	93.14
23879.00	98.37	92.67	93.15
23979.00	98.41	92.69	93.14
24079.00	98.31	92.71	93.25

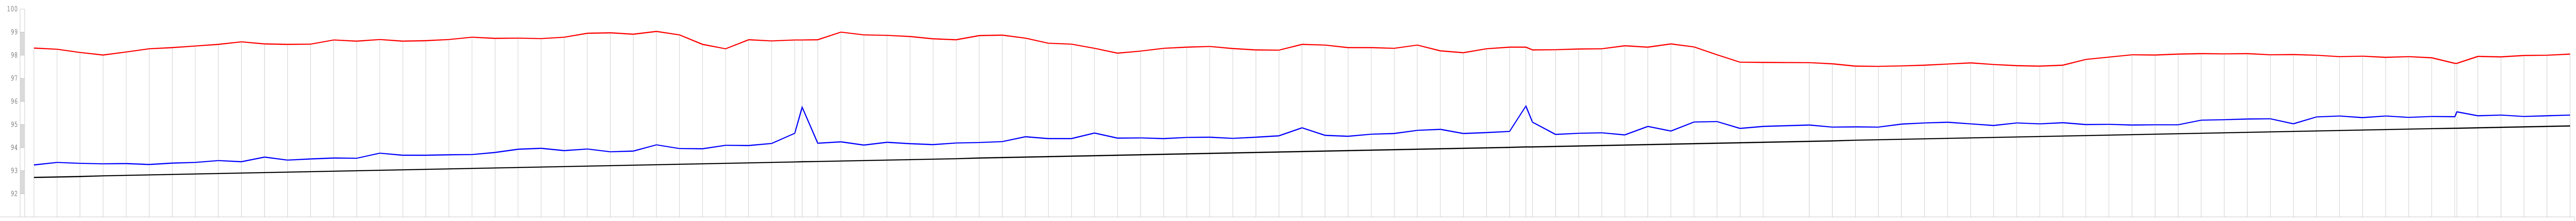

Plano de Referencia 91.00 m

Progresiva	Cota Terreno Natural [mIGM]	Fondo Canal Proyecto [mIGM]	Fondo Canal Actual [mIGM]
24079.00	98.31	92.71	93.25
24179.00	98.26	92.73	93.36
24279.00	98.12	92.75	93.32
24379.00	98.01	92.78	93.30
24479.00	98.14	92.80	93.31
24579.00	98.28	92.82	93.27
24679.00	98.33	92.84	93.33
24779.00	98.40	92.86	93.36
24879.00	98.47	92.88	93.44
24979.00	98.58	92.90	93.39
25079.00	98.49	92.92	93.59
25179.00	98.47	92.94	93.46
25279.00	98.48	92.96	93.51
25379.00	98.66	92.98	93.55
25479.00	98.61	93.00	93.54
25579.00	98.68	93.02	93.76
25679.00	98.61	93.04	93.67
25779.00	98.63	93.06	93.67
25879.00	98.68	93.08	93.69
25979.00	98.78	93.10	93.70
26079.00	98.73	93.12	93.79
26179.00	98.74	93.14	93.93
26279.00	98.72	93.16	93.97
26379.00	98.78	93.18	93.87
26479.00	98.95	93.20	93.94
26579.00	98.97	93.22	93.82
26679.00	98.91	93.24	93.85
26779.00	99.03	93.26	94.12
26879.00	98.88	93.28	93.96
26979.00	98.47	93.30	93.95
27079.00	98.28	93.32	94.10
27179.00	98.67	93.34	94.09
27279.00	98.62	93.36	94.18
27379.00	98.66	93.38	94.62
27411.00	98.66	93.39	95.75
27479.00	98.67	93.40	94.19
27579.00	99.00	93.42	94.25
27679.00	98.88	93.44	94.11
27779.00	98.86	93.46	94.23
27879.00	98.81	93.48	94.17
27979.00	98.71	93.50	94.13
28079.00	98.67	93.52	94.20
28179.00	98.85	93.55	94.22
28279.00	98.87	93.57	94.26
28379.00	98.74	93.59	94.47
28479.00	98.52	93.61	94.39
28579.00	98.48	93.63	94.39
28679.00	98.30	93.65	94.63
28779.00	98.09	93.67	94.41
28879.00	98.18	93.69	94.42
28979.00	98.30	93.71	94.39
29079.00	98.35	93.73	94.44
29179.00	98.38	93.75	94.45
29279.00	98.29	93.77	94.40
29379.00	98.23	93.79	94.45
29479.00	98.22	93.81	94.51
29579.00	98.47	93.83	94.86
29679.00	98.44	93.85	94.53
29779.00	98.33	93.87	94.49
29879.00	98.33	93.89	94.58
29979.00	98.30	93.91	94.61
30079.00	98.44	93.93	94.75
30179.00	98.19	93.95	94.79
30279.00	98.11	93.97	94.61
30379.00	98.28	93.99	94.65
30479.00	98.35	94.01	94.70
30550.00	98.35	94.03	95.80
30579.00	98.23	94.03	95.10
30679.00	98.24	94.05	94.57
30779.00	98.27	94.07	94.62
30879.00	98.28	94.09	94.64
30979.00	98.41	94.11	94.55
31079.00	98.35	94.13	94.92
31179.00	98.49	94.15	94.72
31279.00	98.36	94.17	95.11
31379.00	98.02	94.19	95.13
31479.00	97.70	94.21	94.83
31579.00	97.69	94.23	94.92
31779.00	97.68	94.27	94.98
31879.00	97.63	94.29	94.89
31979.00	97.53	94.32	94.90
32079.00	97.52	94.34	94.89
32179.00	97.54	94.36	95.02
32279.00	97.57	94.38	95.07
32379.00	97.62	94.40	95.10
32479.00	97.67	94.42	95.03
32579.00	97.60	94.44	94.96
32679.00	97.55	94.46	95.07
32779.00	97.53	94.48	95.03
32879.00	97.57	94.50	95.08
32979.00	97.82	94.52	95.00
33079.00	97.92	94.54	95.01
33179.00	98.02	94.56	94.98
33279.00	98.01	94.58	94.99
33379.00	98.05	94.60	94.99
33479.00	98.07	94.62	95.19
33579.00	98.06	94.64	95.21
33679.00	98.07	94.66	95.24
33779.00	98.02	94.68	95.25
33879.00	98.03	94.70	95.03
33979.00	98.00	94.72	95.33
34079.00	97.94	94.74	95.37
34179.00	97.96	94.76	95.30
34279.00	97.91	94.78	95.37
34379.00	97.94	94.80	95.31
34479.00	97.89	94.82	95.35
34579.00	97.65	94.84	95.34
34588.00	97.65	94.84	95.55
34679.00	97.95	94.86	95.38
34779.00	97.93	94.88	95.41
34879.00	97.99	94.90	95.35
34979.00	98.00	94.92	95.38
35079.00	98.05	94.94	95.41

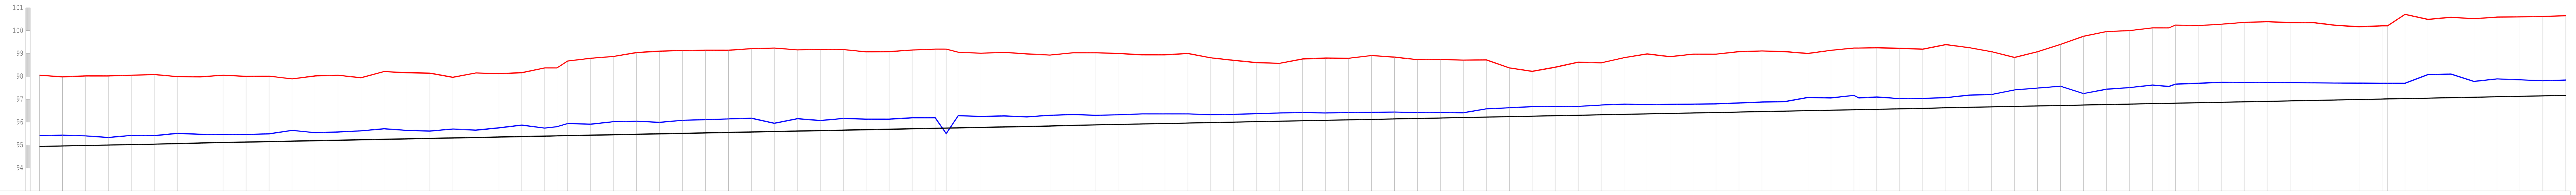

Plano de Referencia 93.00 m

Progresiva	Cota Terreno Natural [mIGM]	Fondo Canal Proyecto [mIGM]	Fondo Canal Actual [mIGM]
35079.00	98.05	94.94	95.41
35179.00	97.98	94.96	95.43
35279.00	98.02	94.98	95.40
35379.00	98.02	95.00	95.33
35479.00	98.05	95.02	95.42
35579.00	98.08	95.04	95.41
35679.00	97.99	95.06	95.51
35779.00	97.98	95.09	95.47
35879.00	98.05	95.11	95.46
35979.00	98.00	95.13	95.46
36079.00	98.01	95.15	95.49
36179.00	97.89	95.17	95.64
36279.00	98.02	95.19	95.54
36379.00	98.05	95.21	95.57
36479.00	97.94	95.23	95.62
36579.00	98.21	95.25	95.71
36679.00	98.16	95.27	95.64
36779.00	98.14	95.29	95.61
36879.00	97.96	95.31	95.70
36979.00	98.15	95.33	95.65
37079.00	98.12	95.35	95.75
37179.00	98.16	95.37	95.87
37279.00	98.37	95.39	95.74
37332.00	98.37	95.40	95.80
37379.00	98.67	95.41	95.94
37479.00	98.79	95.43	95.91
37579.00	98.87	95.45	96.02
37679.00	99.04	95.47	96.04
37779.00	99.10	95.49	95.99
37879.00	99.13	95.51	96.08
37979.00	99.14	95.53	96.11
38079.00	99.14	95.55	96.14
38179.00	99.21	95.57	96.17
38279.00	99.24	95.59	95.95
38379.00	99.16	95.61	96.15
38479.00	99.18	95.63	96.07
38579.00	99.17	95.65	96.16
38679.00	99.07	95.67	96.13
38779.00	99.08	95.69	96.13
38879.00	99.15	95.71	96.19
38979.00	99.19	95.73	96.19
39027.00	99.19	95.74	95.50
39079.00	99.06	95.75	96.28
39179.00	99.01	95.77	96.25
39279.00	99.05	95.79	96.27
39379.00	98.98	95.81	96.23
39479.00	98.93	95.83	96.30
39579.00	99.03	95.86	96.33
39679.00	99.03	95.88	96.30
39779.00	99.00	95.90	96.32
39879.00	98.94	95.92	96.36
39979.00	98.94	95.94	96.36
40079.00	99.00	95.96	96.36
40179.00	98.81	95.98	96.32
40279.00	98.70	96.00	96.34
40379.00	98.60	96.02	96.37
40479.00	98.57	96.04	96.40
40579.00	98.76	96.06	96.42
40679.00	98.80	96.08	96.40
40779.00	98.79	96.10	96.42
40879.00	98.91	96.12	96.43
40979.00	98.84	96.14	96.44
41079.00	98.73	96.16	96.42
41179.00	98.74	96.18	96.42
41279.00	98.71	96.20	96.41
41379.00	98.72	96.22	96.58
41479.00	98.37	96.24	96.63
41579.00	98.22	96.26	96.68
41679.00	98.40	96.28	96.68
41779.00	98.62	96.30	96.69
41879.00	98.59	96.32	96.75
41979.00	98.82	96.34	96.79
42079.00	98.98	96.36	96.77
42179.00	98.86	96.38	96.78
42279.00	98.97	96.40	96.79
42379.00	98.97	96.42	96.80
42479.00	99.08	96.44	96.84
42579.00	99.11	96.46	96.88
42679.00	99.08	96.48	96.90
42779.00	99.00	96.50	97.08
42879.00	99.14	96.52	97.06
42979.00	99.24	96.54	97.17
43001.00	99.24	96.55	97.06
43079.00	99.25	96.56	97.10
43179.00	99.23	96.58	97.03
43279.00	99.19	96.60	97.04
43379.00	99.39	96.63	97.07
43479.00	99.26	96.65	97.18
43579.00	99.08	96.67	97.21
43679.00	98.83	96.69	97.41
43779.00	99.08	96.71	97.49
43879.00	99.40	96.73	97.57
43979.00	99.75	96.75	97.25
44079.00	99.96	96.77	97.44
44179.00	100.00	96.79	97.51
44279.00	100.12	96.81	97.62
44351.00	100.12	96.82	97.56
44379.00	100.24	96.83	97.66
44479.00	100.22	96.85	97.70
44579.00	100.28	96.87	97.74
44679.00	100.36	96.89	97.73
44779.00	100.39	96.91	97.73
44879.00	100.35	96.93	97.72
44979.00	100.35	96.95	97.72
45079.00	100.23	96.97	97.71
45179.00	100.17	96.99	97.71
45279.00	100.21	97.01	97.70
45303.00	100.21	97.02	97.70
45379.00	100.71	97.03	97.70
45479.00	100.49	97.05	98.08
45579.00	100.58	97.07	98.10
45679.00	100.52	97.09	97.78
45779.00	100.59	97.11	97.89
45879.00	100.60	97.13	97.85
45979.00	100.62	97.15	97.81
46079.00	100.65	97.17	97.84

Perfil Longitudinal
Prog. 46079 a 52967

Escala Horizontal 1 : 10000
Escala Vertical 1 : 100

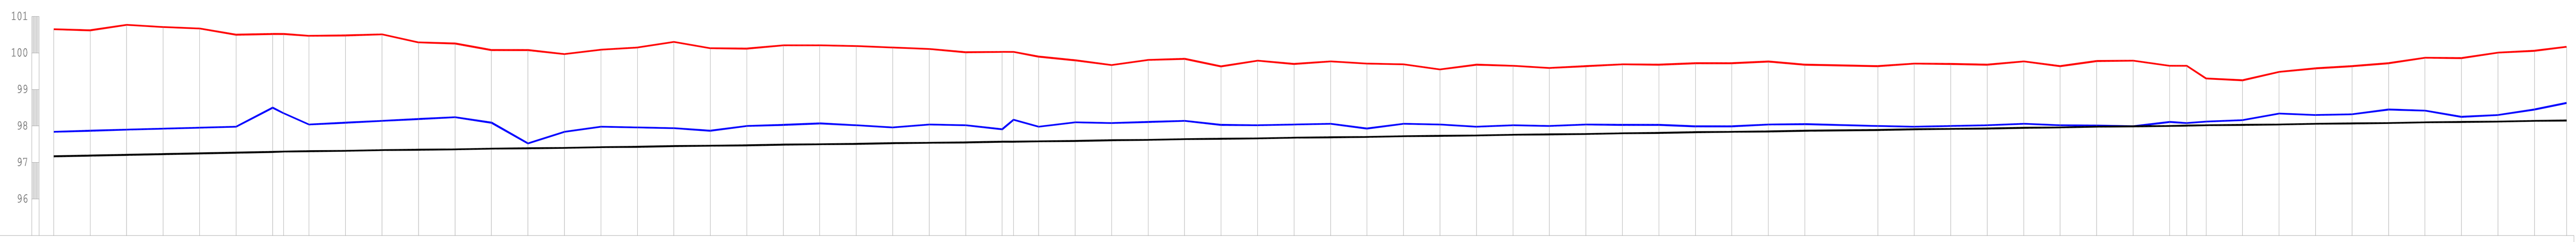

Plano de Referencia 95.00 m

Progresiva	Cota Terreno Natural [mIGM]	Fondo Canal Proyecto [mIGM]	Fondo Canal Actual [mIGM]
46079.00	100.65	97.17	97.84
46179.00	100.62	97.19	97.87
46279.00	100.77	97.21	97.90
46379.00	100.71	97.23	97.93
46479.00	100.67	97.25	97.95
46579.00	100.50	97.27	97.98
46679.00	100.52	97.29	98.50
46709.00	100.52	97.30	98.35
46779.00	100.47	97.31	98.04
46879.00	100.48	97.32	98.09
46979.00	100.51	97.34	98.14
47079.00	100.29	97.35	98.19
47179.00	100.26	97.36	98.24
47279.00	100.08	97.38	98.09
47379.00	100.08	97.39	97.52
47479.00	99.97	97.40	97.84
47579.00	100.09	97.42	97.98
47679.00	100.15	97.43	97.96
47779.00	100.30	97.45	97.94
47879.00	100.13	97.46	97.87
47979.00	100.12	97.47	98.00
48079.00	100.21	97.49	98.03
48179.00	100.21	97.50	98.07
48279.00	100.19	97.51	98.02
48379.00	100.15	97.53	97.96
48479.00	100.11	97.54	98.04
48579.00	100.02	97.55	98.02
48679.00	100.03	97.57	97.91
48710.00	100.03	97.57	98.17
48779.00	99.90	97.58	97.98
48879.00	99.80	97.59	98.10
48979.00	99.67	97.61	98.08
49079.00	99.81	97.62	98.11
49179.00	99.84	97.64	98.14
49279.00	99.63	97.65	98.03
49379.00	99.79	97.66	98.02
49479.00	99.70	97.68	98.04
49579.00	99.77	97.69	98.06
49679.00	99.71	97.70	97.93
49779.00	99.69	97.72	98.06
49879.00	99.55	97.73	98.04
49979.00	99.68	97.74	97.98
50079.00	99.65	97.76	98.02
50179.00	99.59	97.77	98.00
50279.00	99.64	97.78	98.04
50379.00	99.69	97.80	98.03
50479.00	99.68	97.81	98.03
50579.00	99.72	97.83	97.99
50679.00	99.72	97.84	97.99
50779.00	99.76	97.85	98.04
50879.00	99.68	97.87	98.05
51079.00	99.64	97.89	98.00
51179.00	99.71	97.91	97.98
51279.00	99.70	97.92	98.00
51379.00	99.68	97.93	98.02
51479.00	99.77	97.95	98.06
51579.00	99.64	97.96	98.02
51679.00	99.78	97.98	98.01
51779.00	99.79	97.99	97.99
51879.00	99.65	98.00	98.11
51926.00	99.65	98.01	98.08
51979.00	99.30	98.02	98.12
52079.00	99.25	98.03	98.16
52179.00	99.48	98.04	98.34
52279.00	99.58	98.06	98.30
52379.00	99.64	98.07	98.32
52479.00	99.72	98.08	98.45
52579.00	99.87	98.10	98.42
52679.00	99.86	98.11	98.25
52779.00	100.01	98.12	98.30
52879.00	100.06	98.14	98.45
52967.00	100.17	98.15	98.63

Gobierno de Santa Fe
trabajamos juntos construyendo futuro

PROVINCIA DE SANTA FE
MINISTERIO DE ASUNTOS HÍDRICOS
SUBSECRETARIA DE GESTIÓN y PLANIFICACIÓN

MINISTRO: ING. ALBERTO JOAQUIN
DIRECTOR PROVINCIAL DE EVALUACION ESTUDIOS Y PROYECTOS: Ing. Pablo Casik
DIRECTOR GENERAL: Ing.Sergio Rojas
PROYECTO TÉCNICO: Ing. Alberto Mitri
APOYO TÉCNICO: Técn. Angel E. Calegaris

OBRA:
PROYECTO DE REACONDICIONAMIENTO DEL CANAL PRINCIPAL VILA - CULULÚ AFLUENTE ARROYO CULULÚ

Perfil Longitudinal

FECHA: JUNIO de 2007
ESCALA: Hor. 1 : 10000 Ver. 1 : 100
PLANO Nº: