

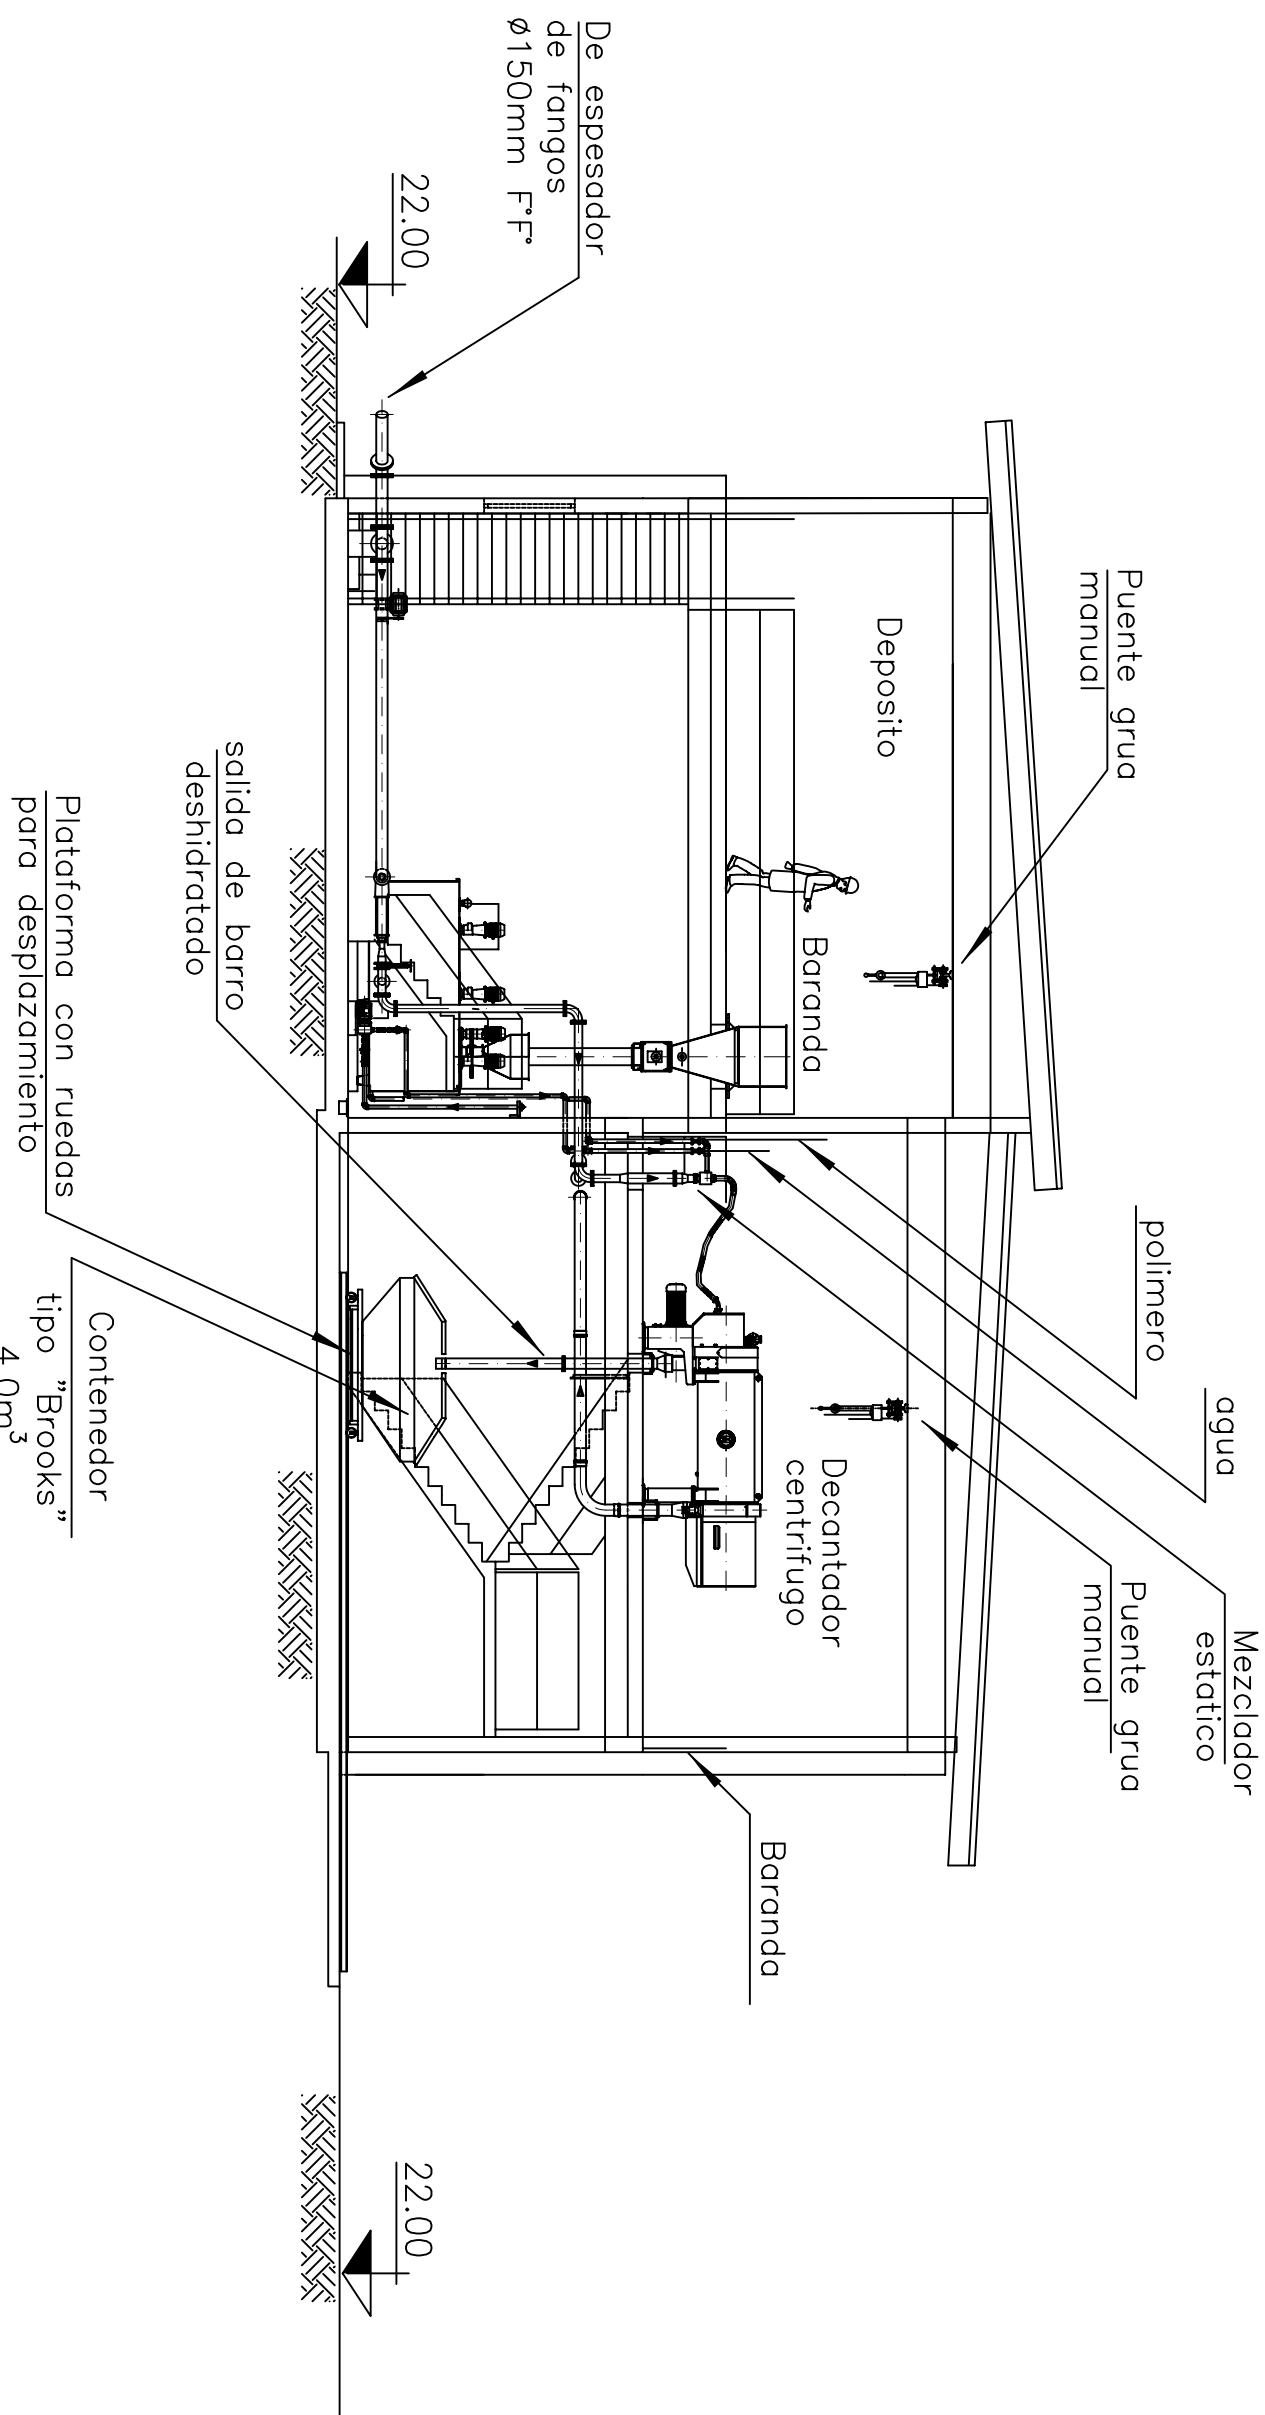


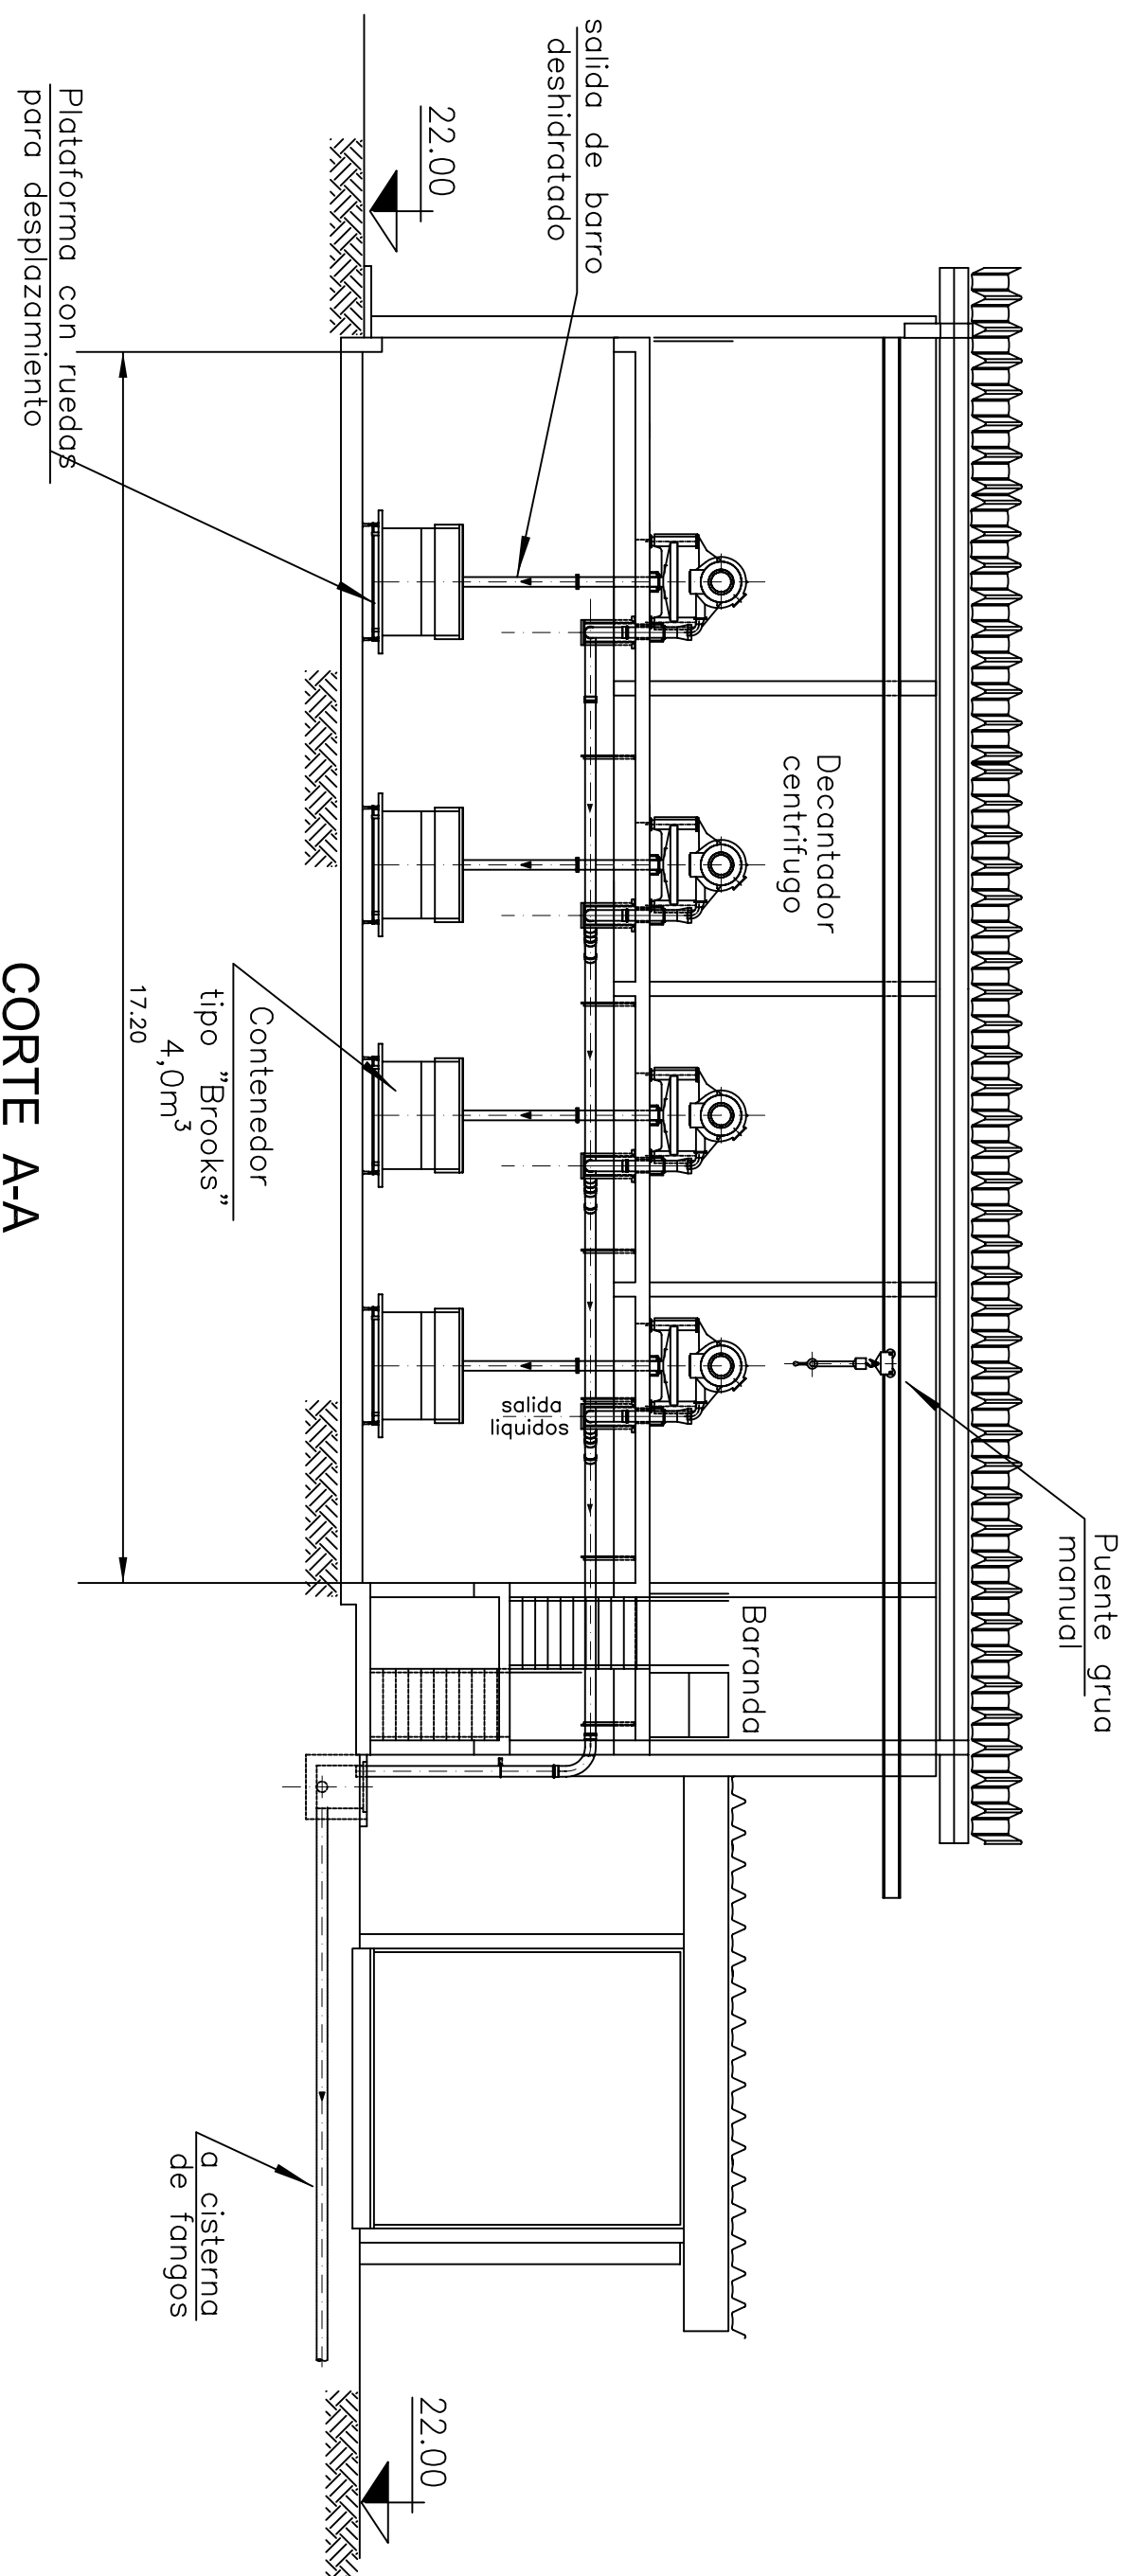

CORTE B-B

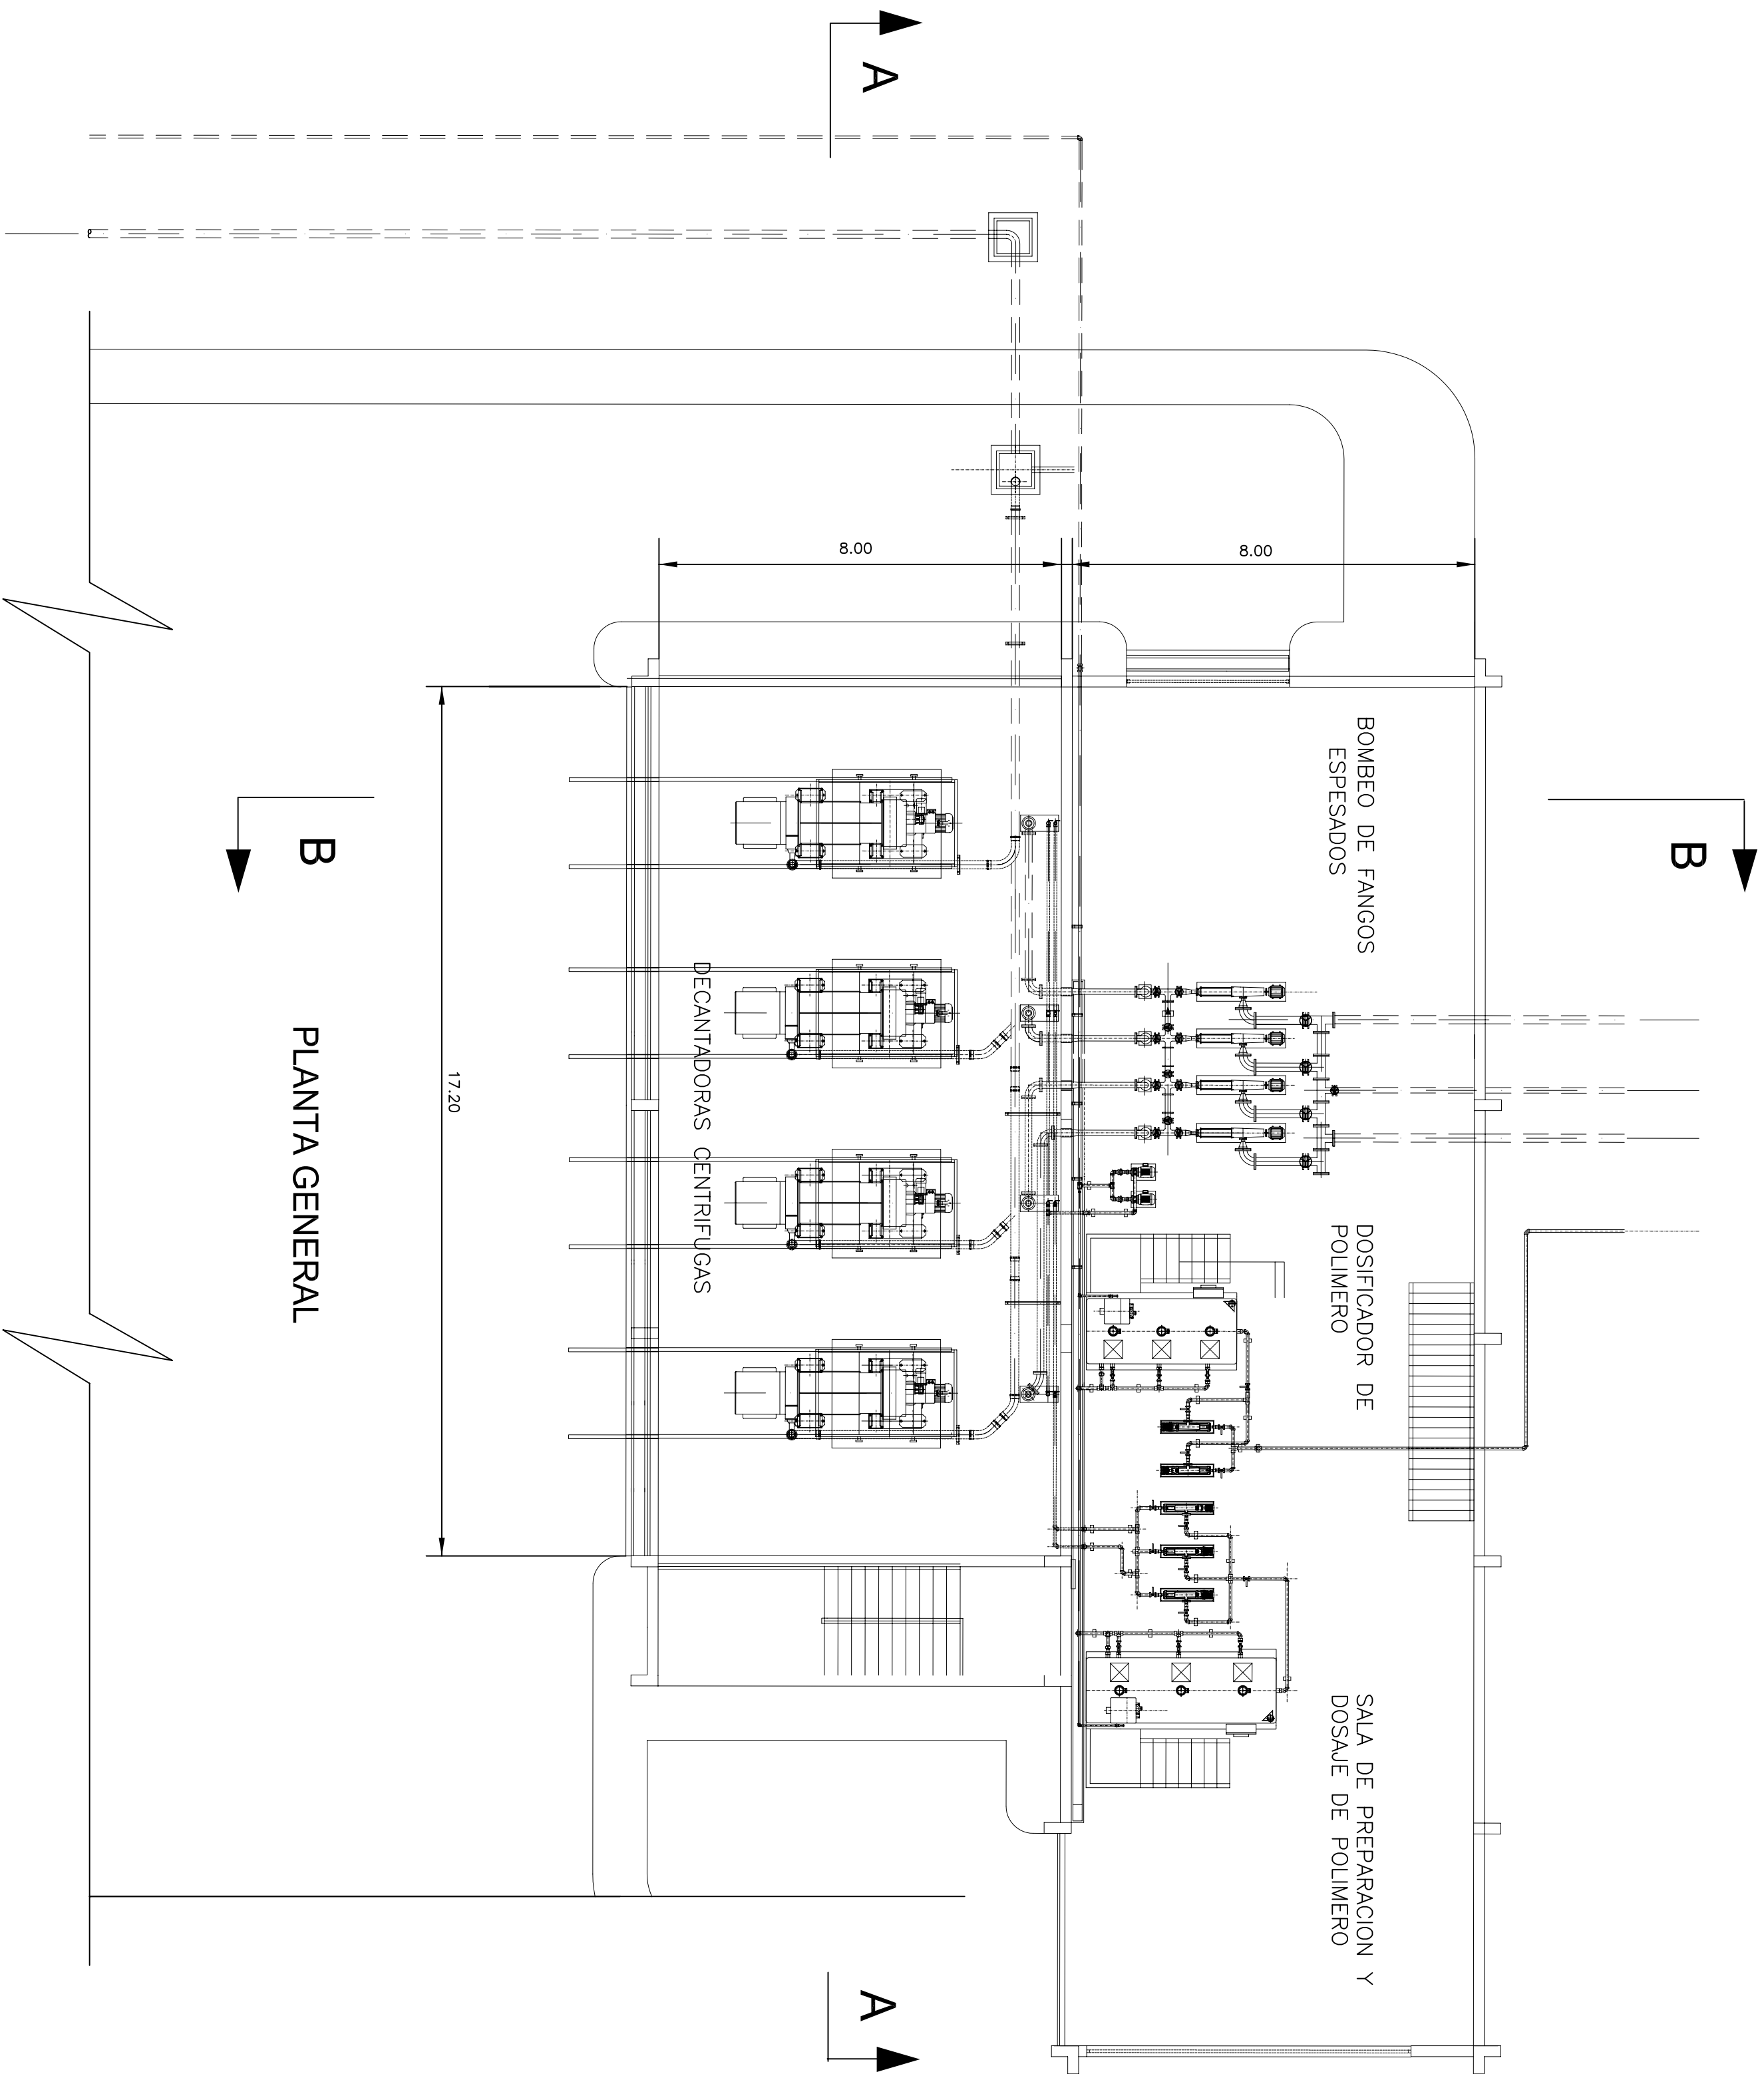

PROVINCIA DE SANTA FE
MINISTERIO DE AGUAS, SERVICIOS PUBLICOS Y MEDIO AMBIENTE
SECRETARIA DE AGUAS

MINISTRO: ARO. ANTONIO CIANCIO

SECRETARIO DE AGUAS: ING. HUGO ORSOLINI
DIR. PROVINCIAL DE SISTEMAS DE PROVISION DE AGUA: ING. DANIEL ARELLANO

PROYECTO ASSA

ANTEPROYECTO - ACUEDUCTO SUR

SISTEMA GRANADERO BAIGORRIA
CAPTACION DE AGUA CRUDA Y
POTABILIZACION DE AGUA

EDIFICIOS DE REACTIVOS- CENTRIFUGAS
TRATAMIENTOS DE BARROS
PLANTA Y CORTE

FECHA

02-09-2008

ESCALA

1:100

PLANO Nº

PP-1005

DIBUJO

R. VARELA