



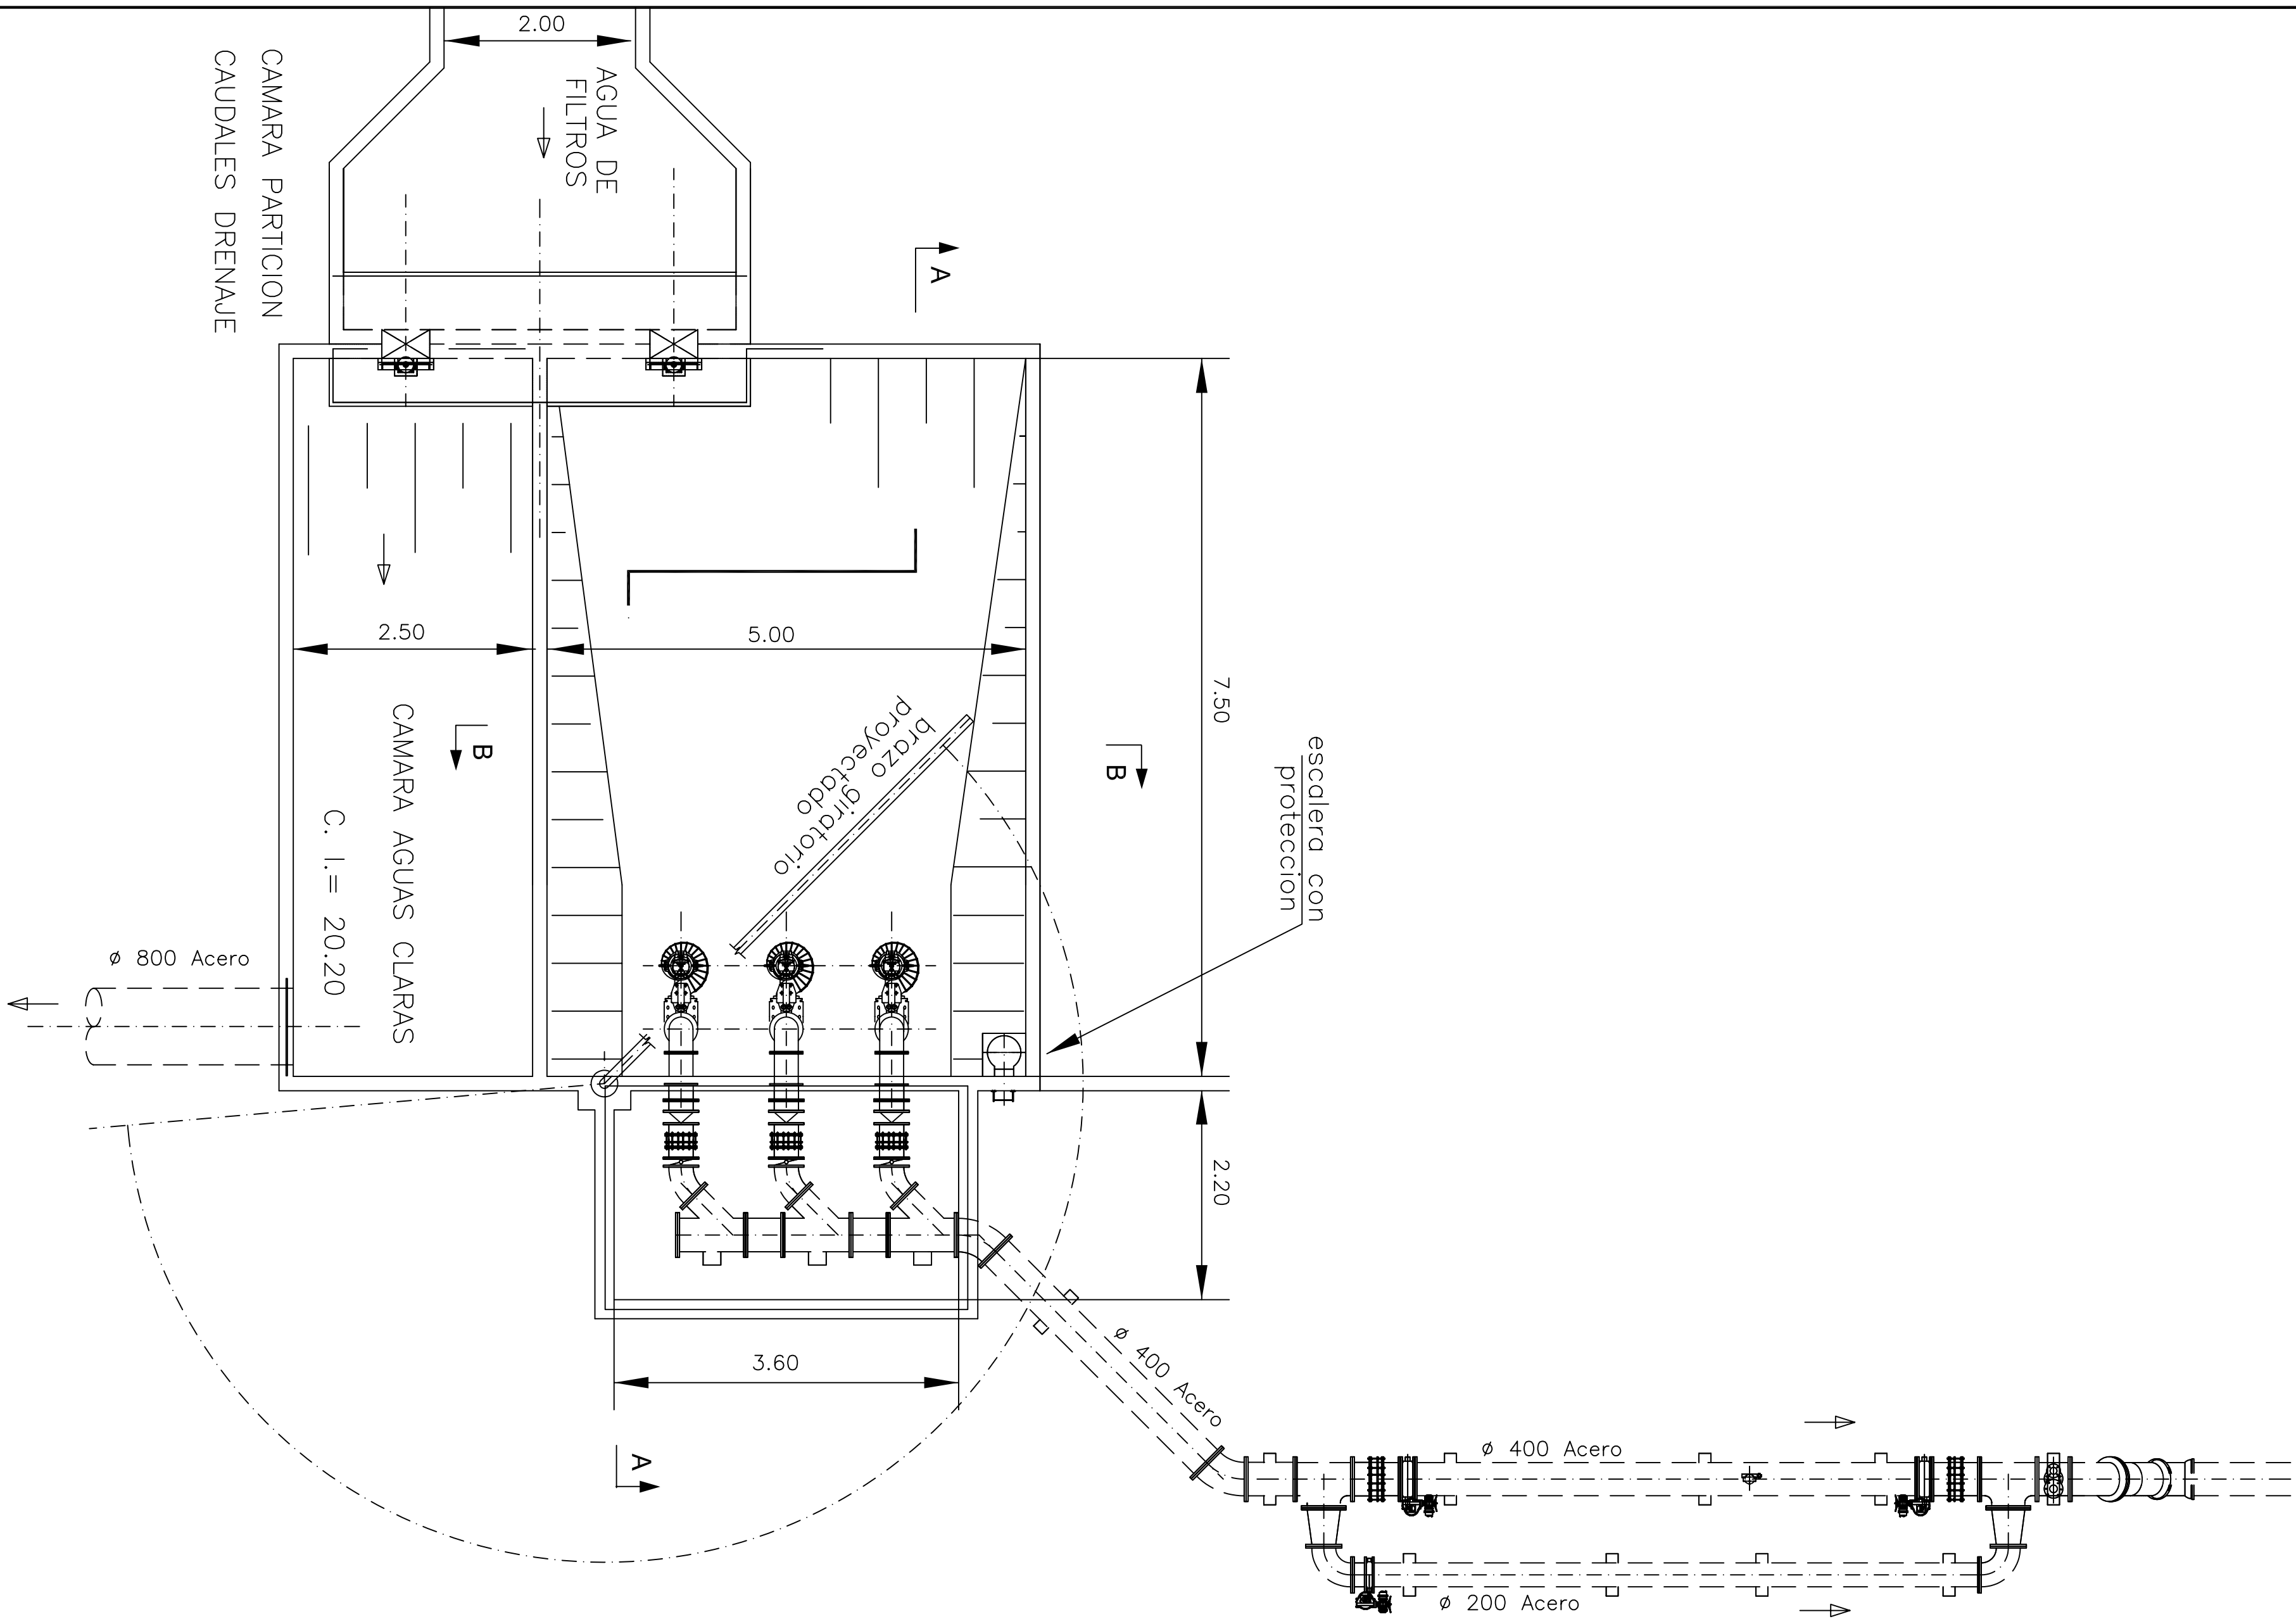


PLANTA

CORTE A-A

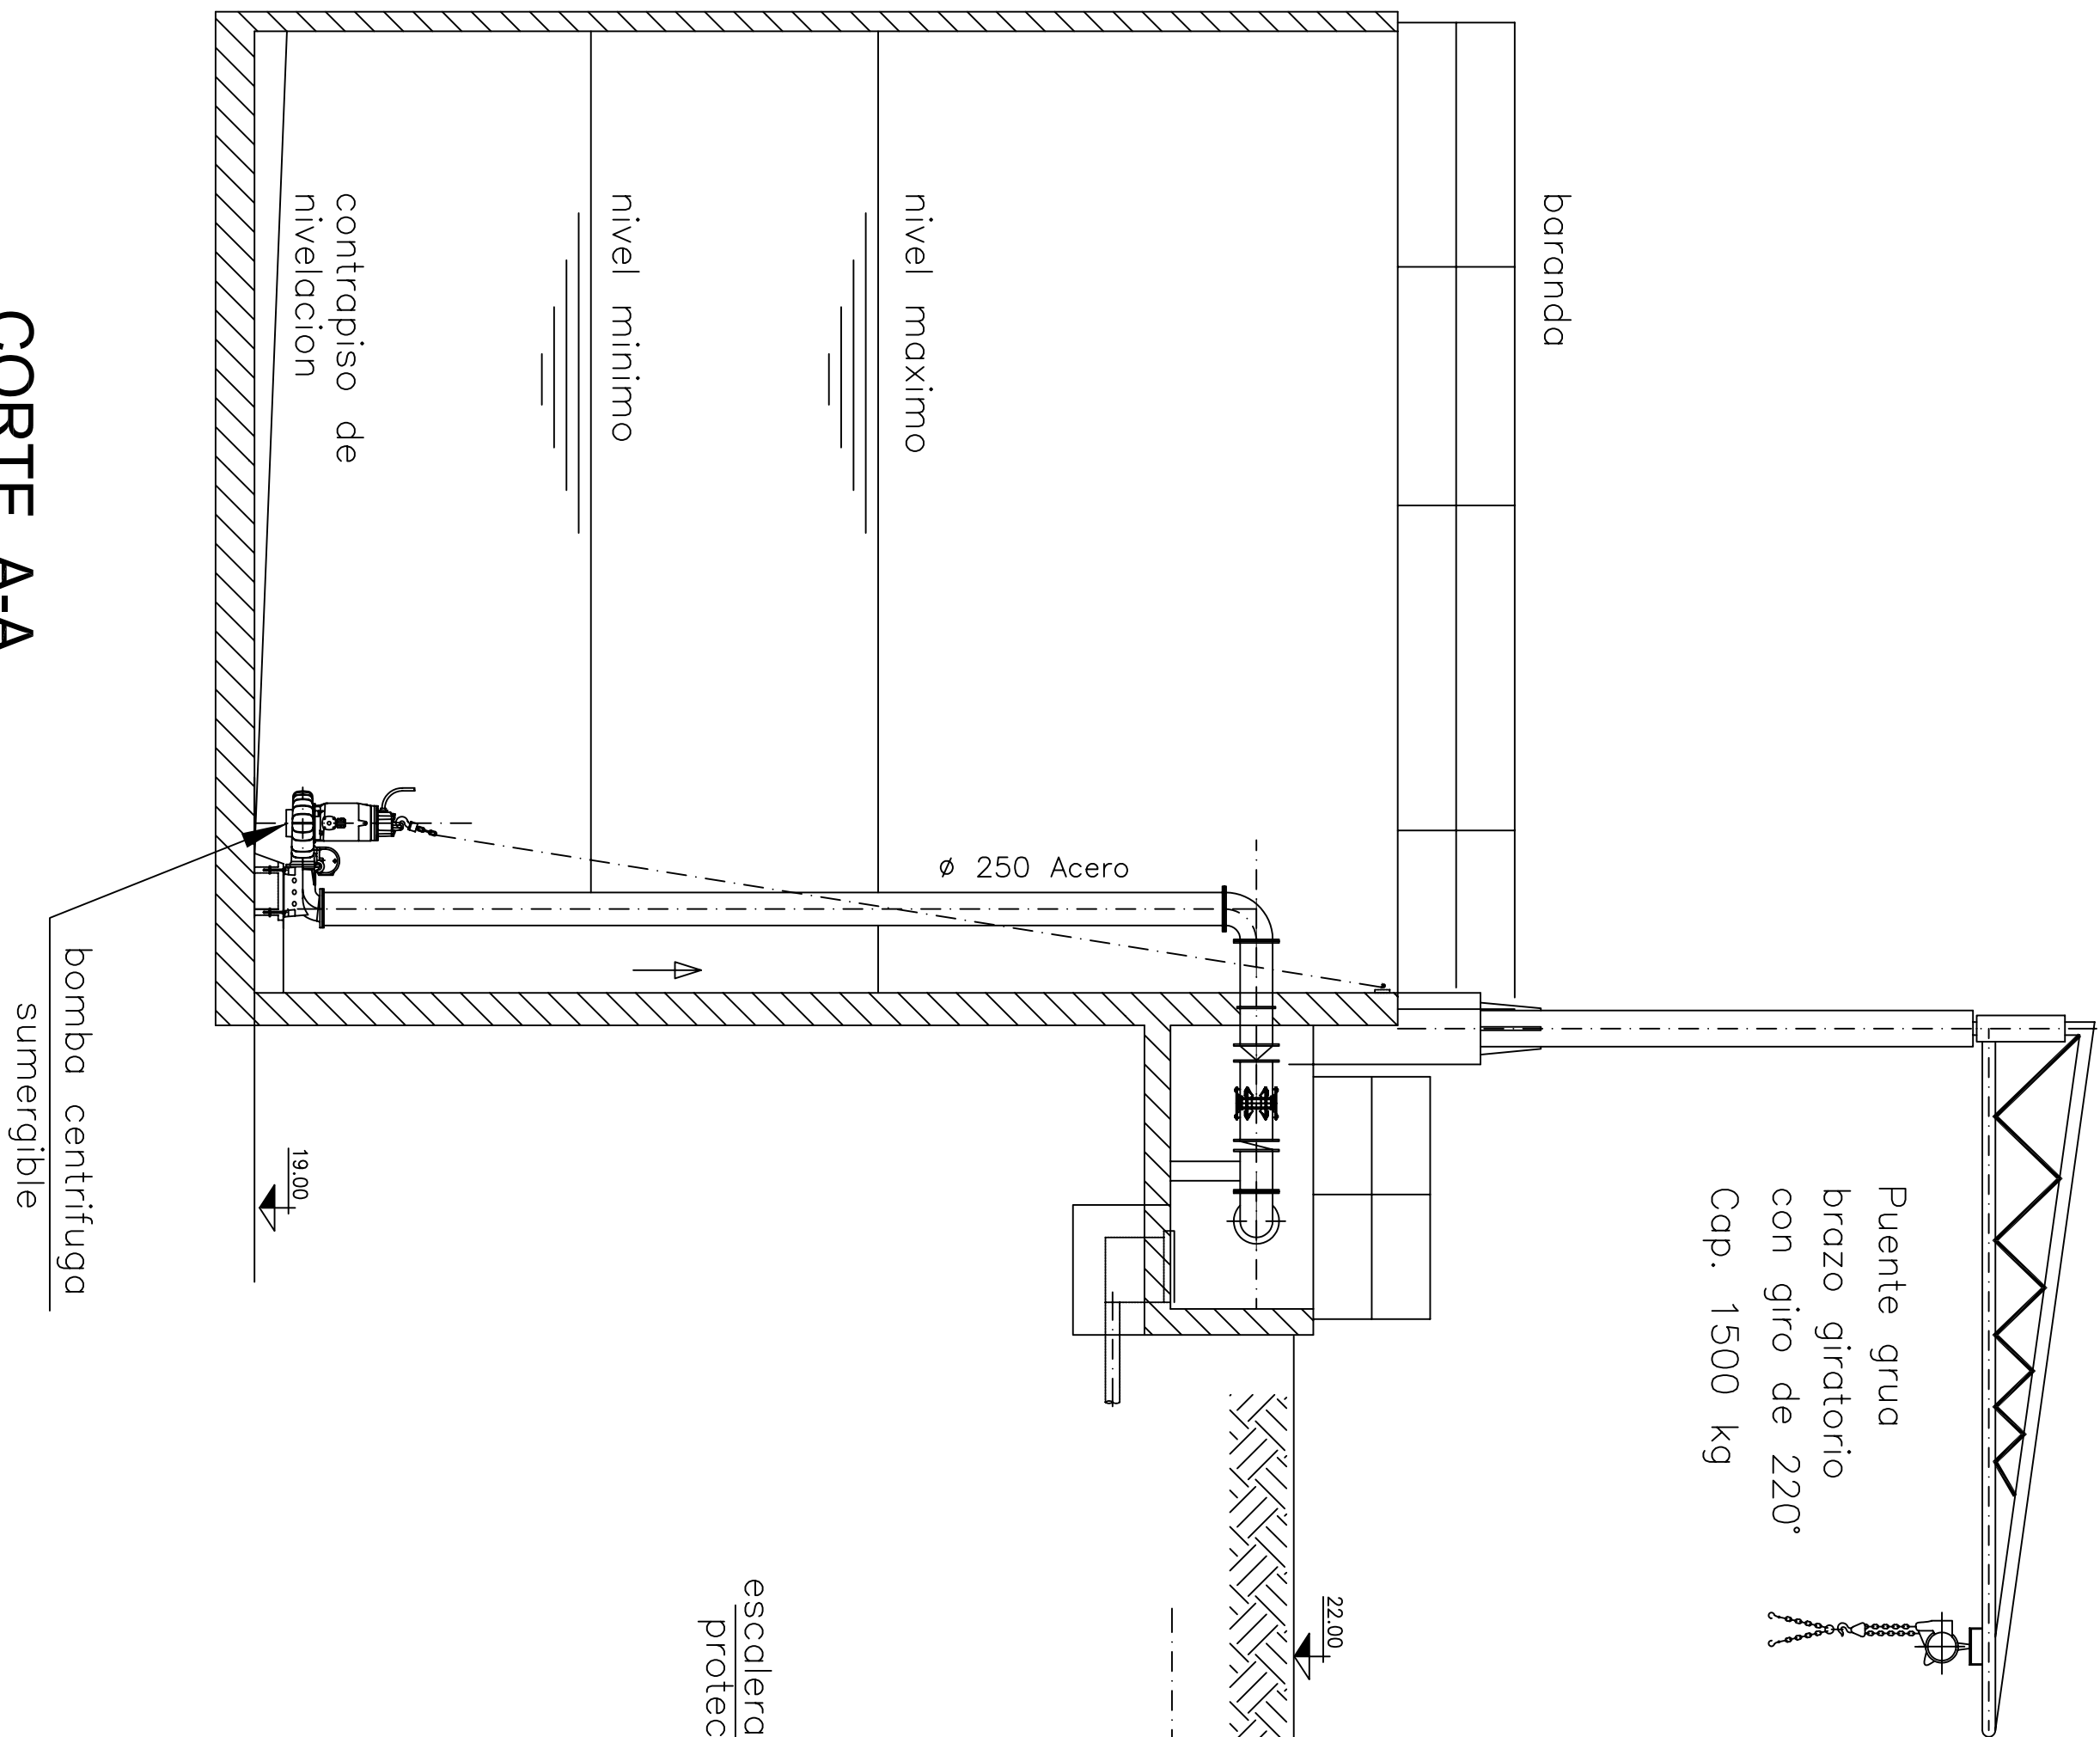

CORTE B-B

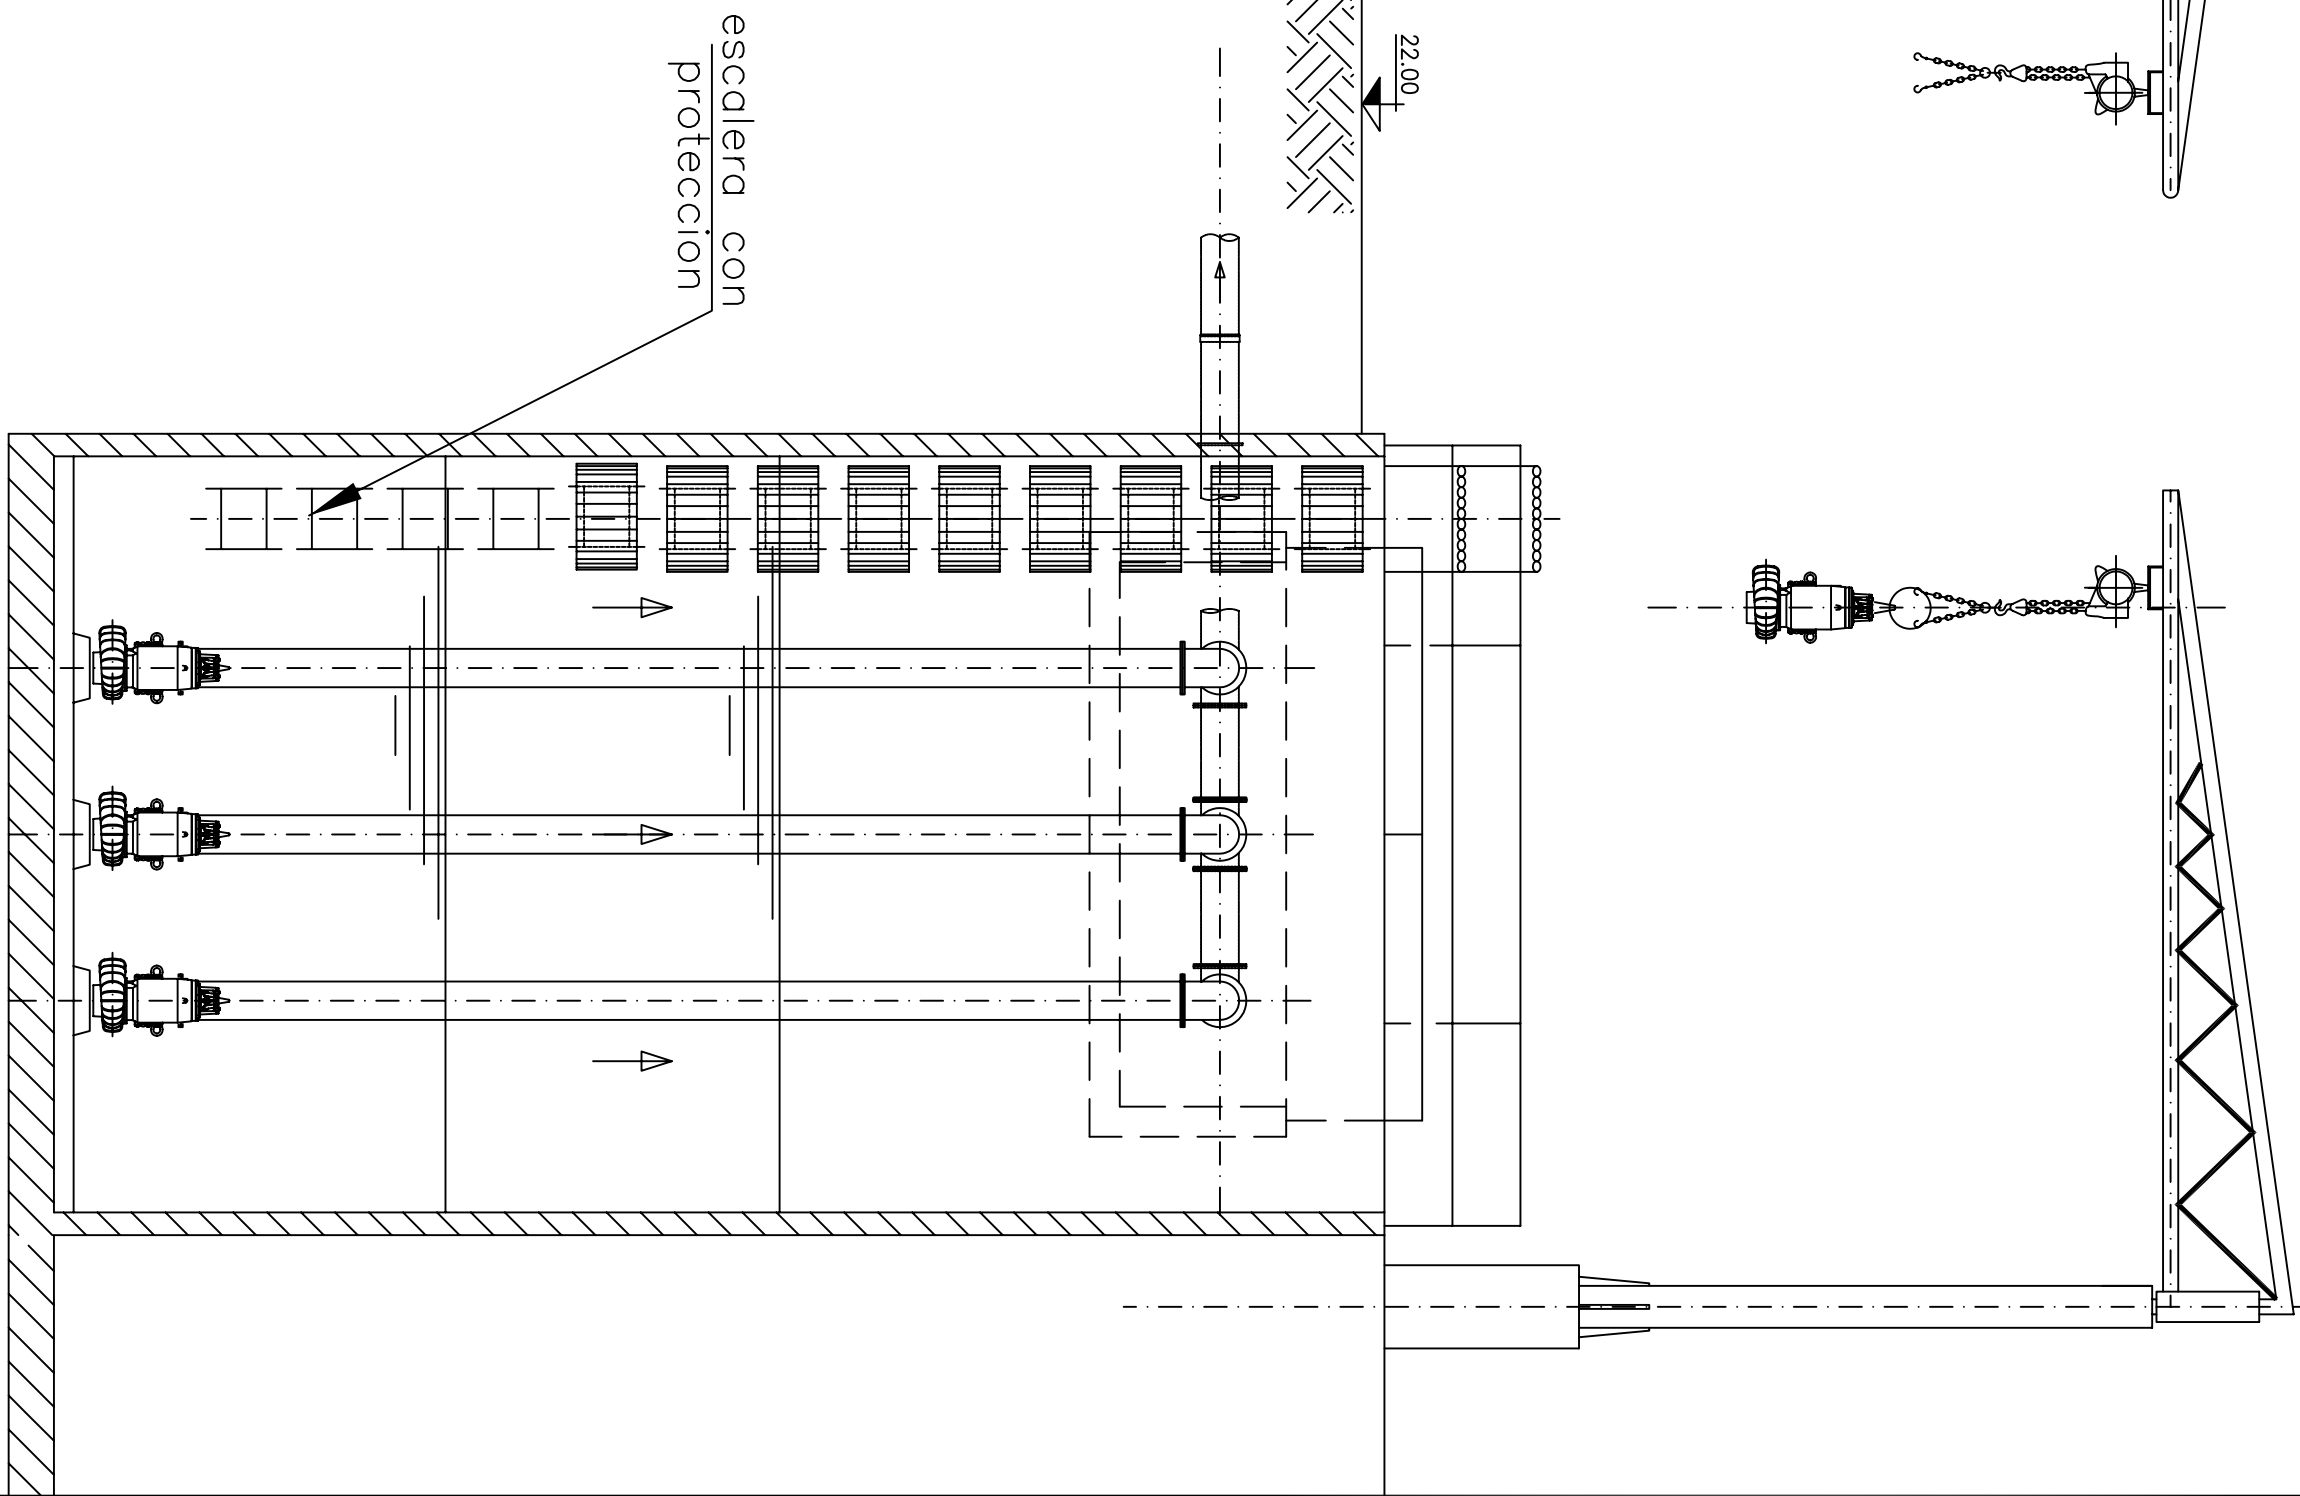

PROVINCIA DE SANTA FE
MINISTERIO DE AGUAS, SERVICIOS PUBLICOS Y MEDIO AMBIENTE
SECRETARIA DE AGUAS

MINISTRO: ARQ. ANTONIO CIANCIO

SECRETARIO DE AGUAS: ING. HUGO ORSQUINI
DIR. PROVINCIAL DE SISTEMAS DE PROVISION DE AGUA: ING. DANIEL AYELLANEDA

PROYECTO ASSA

ANTEPROYECTO - AGUEDUCTO SUR

SISTEMA GRANADERO BAIGORRIA
CAPTACION DE AGUA CRUDA Y
POTABILIZACION DE AGUA
BOMBEO DE LODOS

CAMARAS DE AGUAS LAVADO FILTROS
PLANTA Y CORTE

DIBUJO R. VARELA

FECHA

08-09-2008

ESCALA

1:50

PLANO Nº

PP-1006