



CORTE A-A

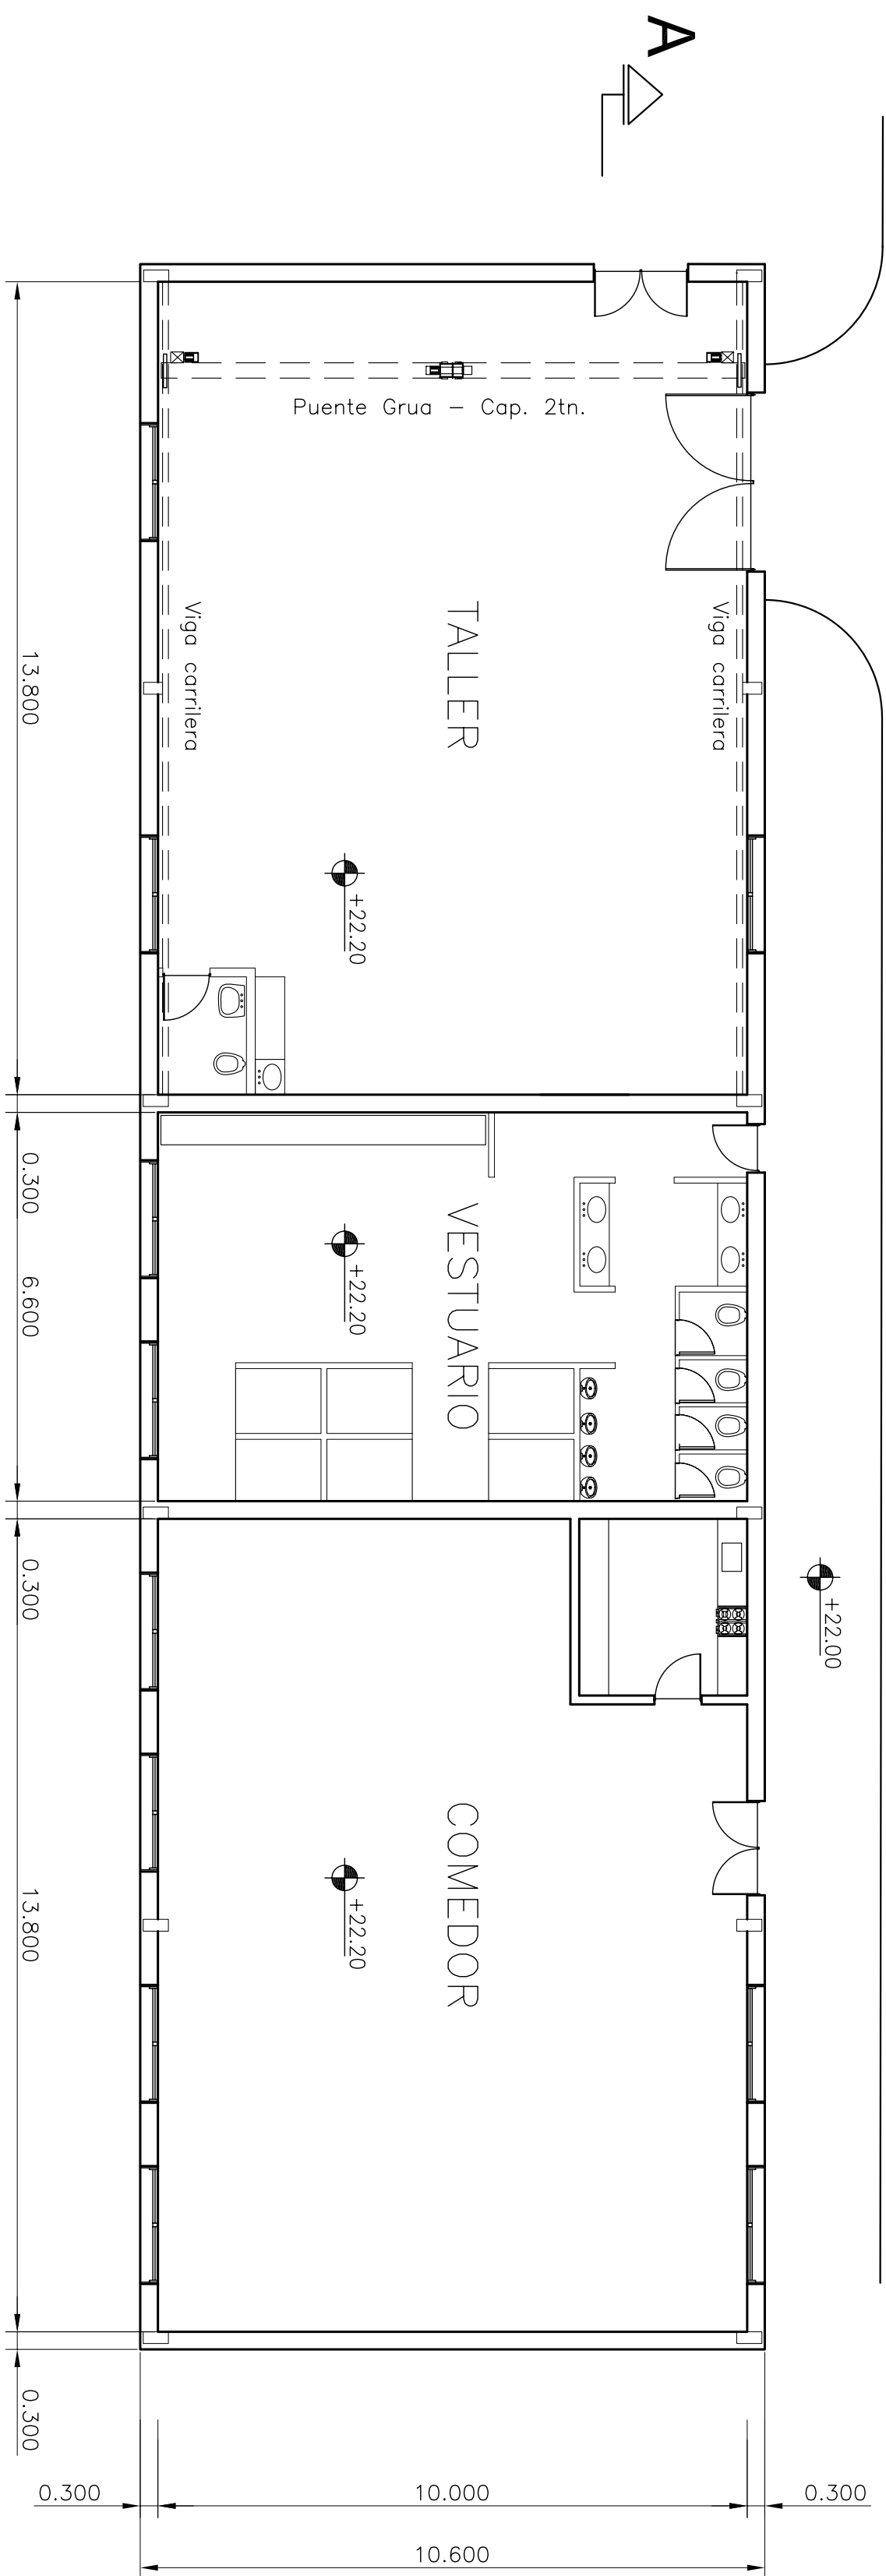

PLANTA

PRELIMINAR

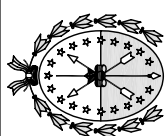

PROVINCIA DE SANTA FE
MINISTERIO DE AGUAS, SERVICIOS PUBLICOS Y MEDIO AMBIENTE
SECRETARIA DE AGUAS

MINISTRO: ARO. ANTONIO CIANCIO

SECRETARIO DE AGUAS: ING. HUGO ORSOLINI
DIR. PROVINCIAL DE SISTEMAS DE PROVISION DE AGUA: ING. DANIEL AVELLANEDA

PROYECTO ASSA

ANTEPROYECTO - AGUEDUCTO SUR
SISTEMA GRANADERO BAIGORRIA
CAPTACION DE AGUA CRUDA Y
POTABILIZACION DE AGUA
EDIFICIO TALLER-VESTUARIO-COMEDOR
PLANTA Y CORTE

DIBUJO

FECHA

AGOSTO 2008

ESCALA

1:100

PLANO Nº
PP-800