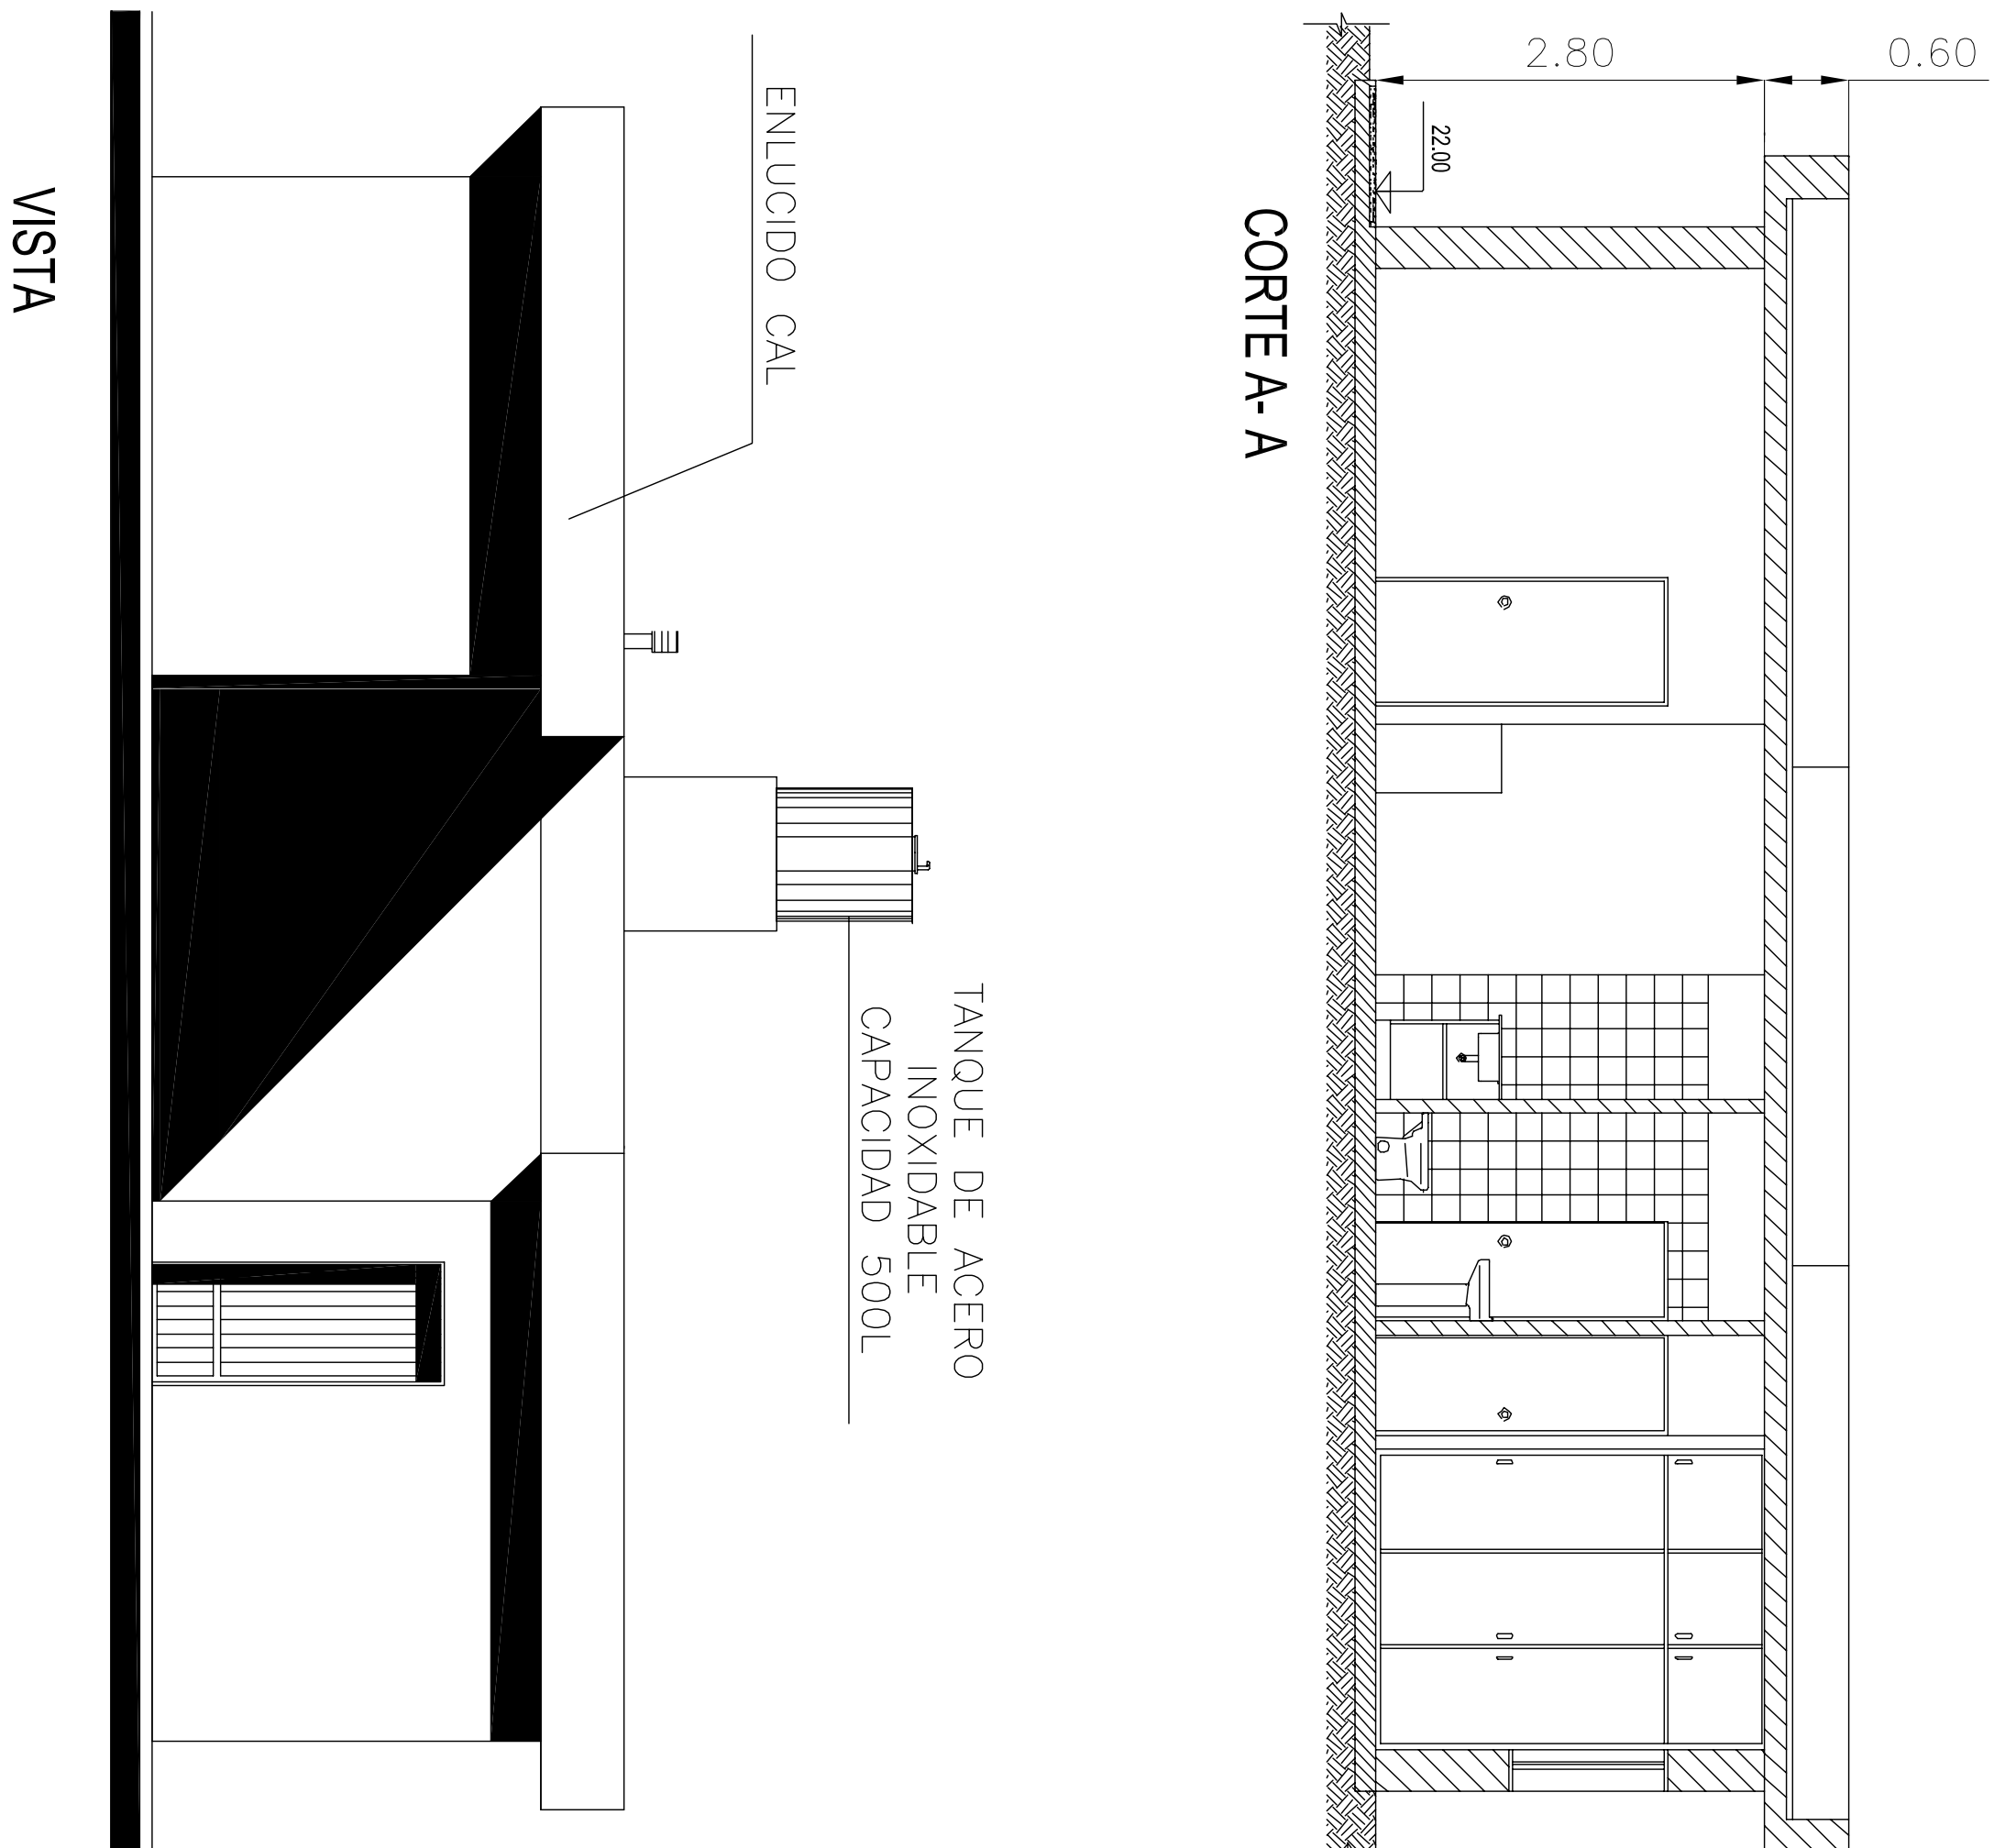
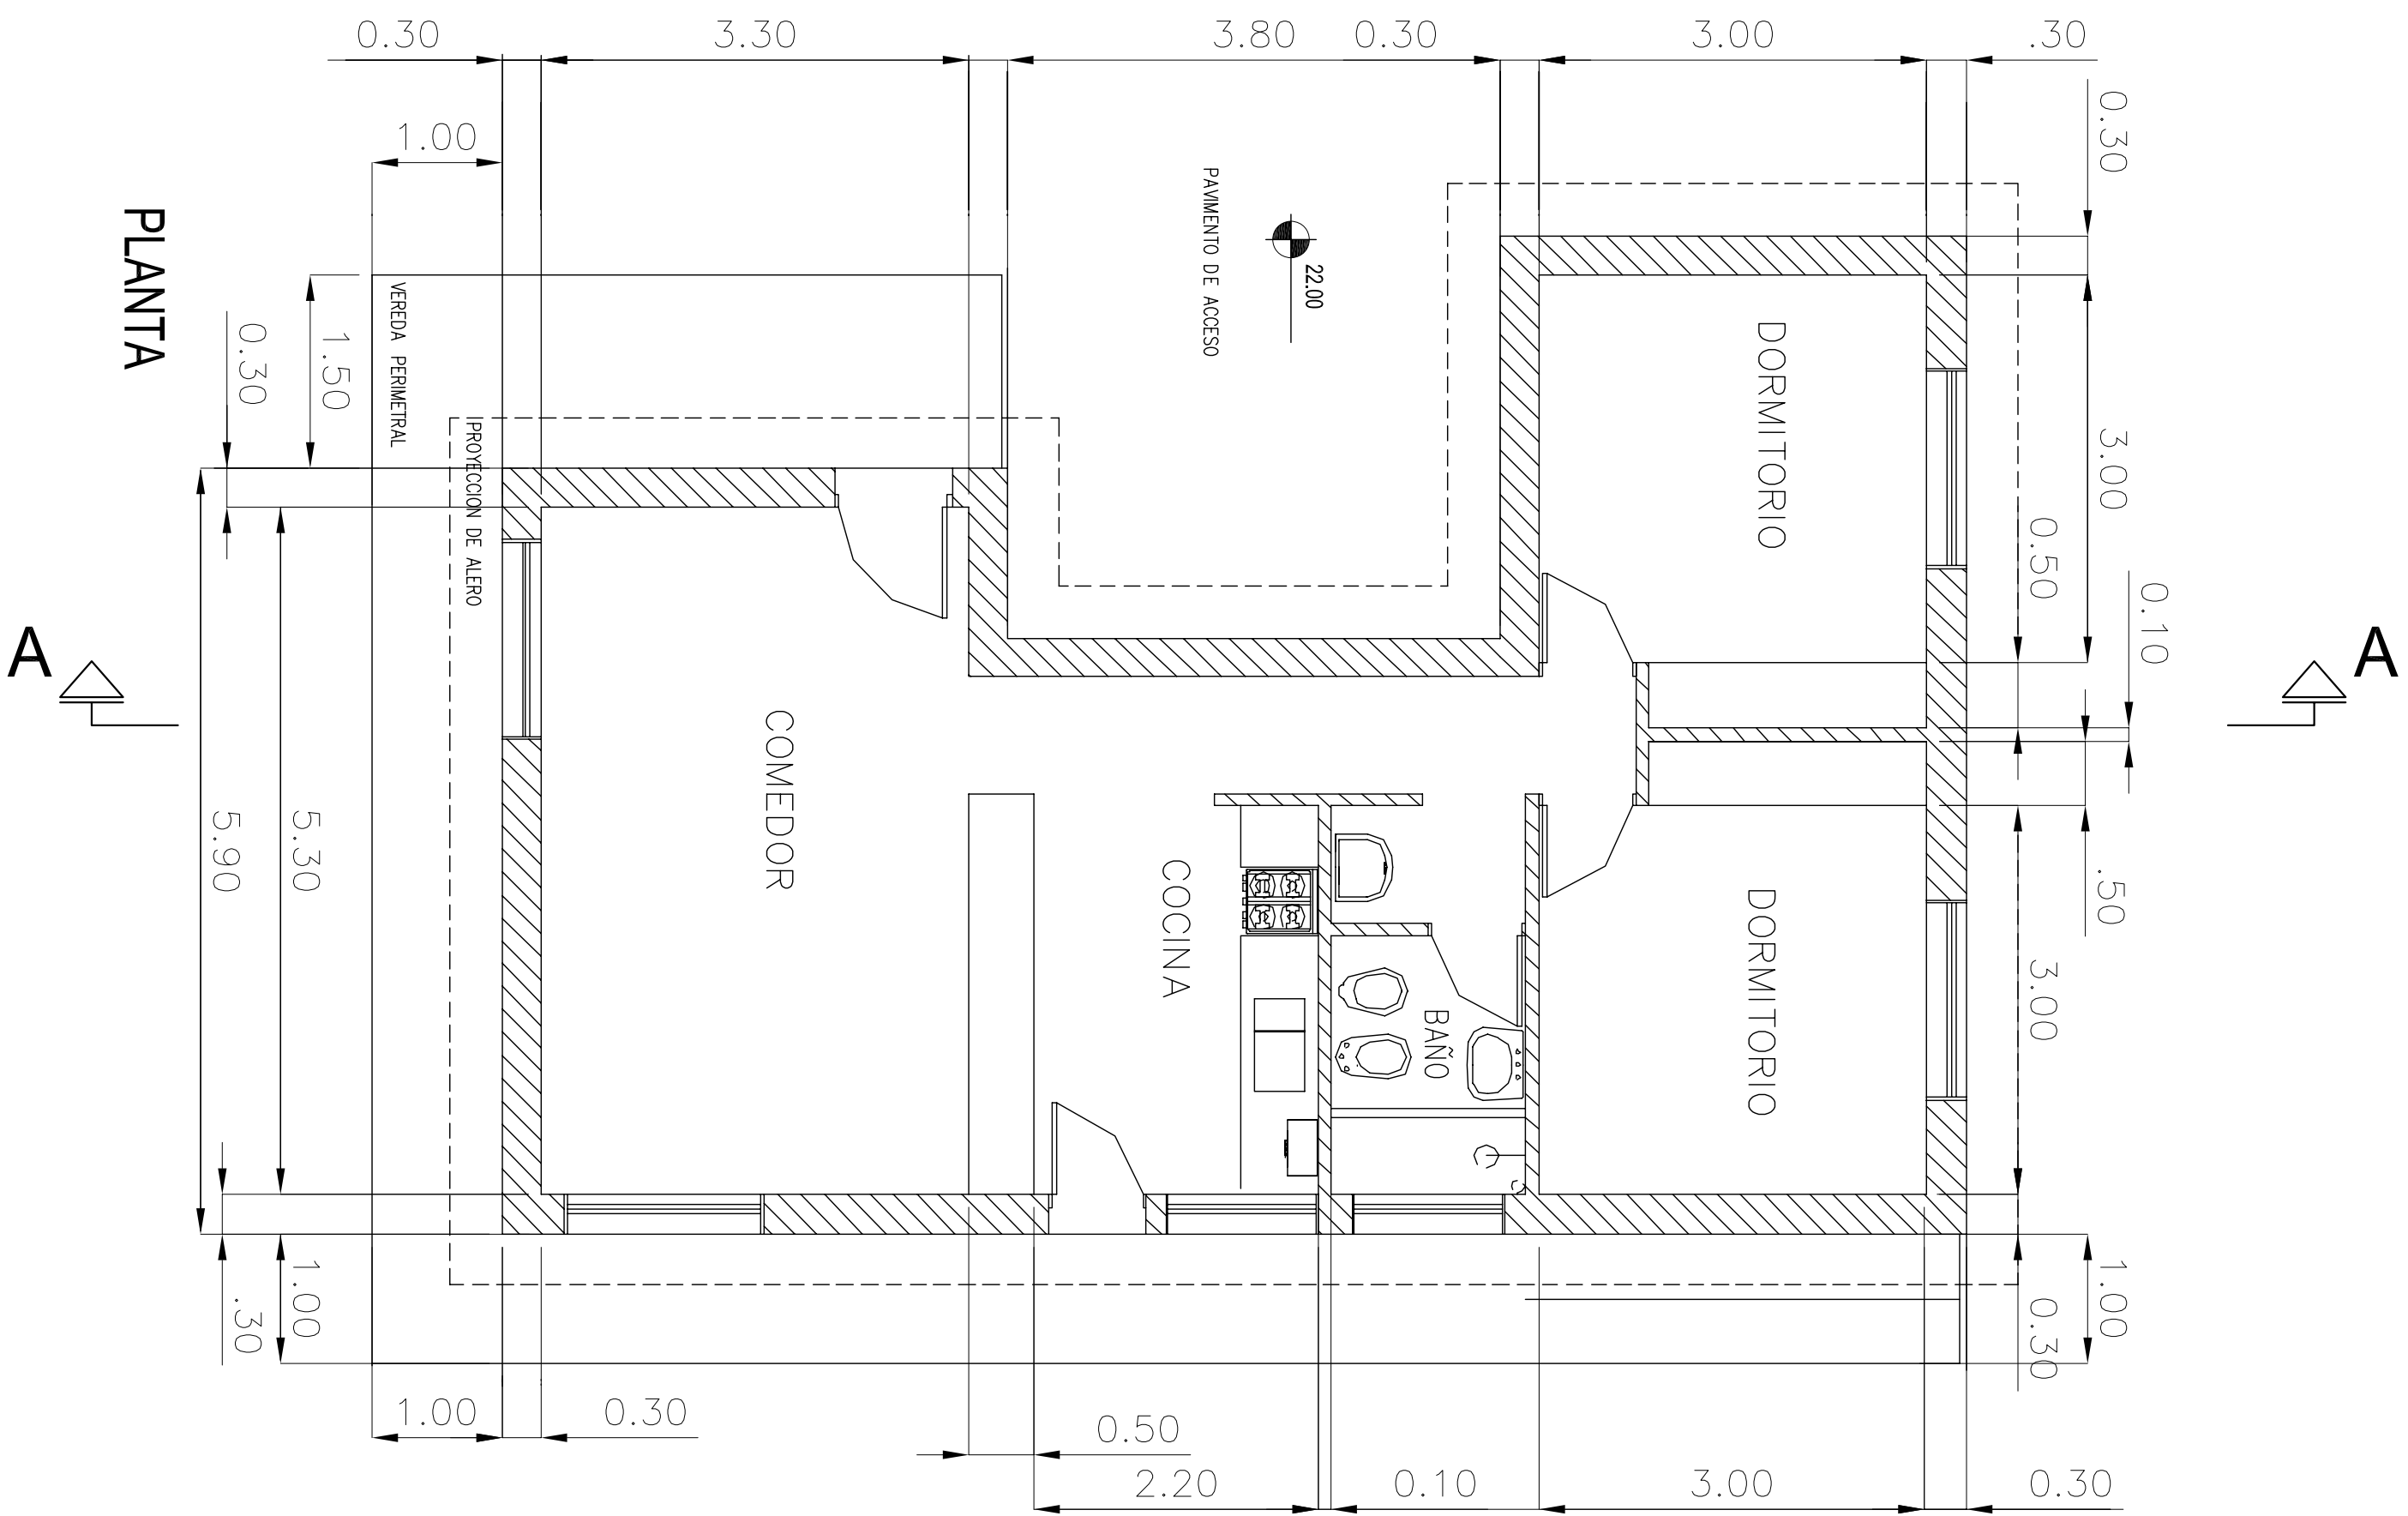


PROVINCIA DE SANTA FE
MINISTERIO DE AGUAS, SERVICIOS PUBLICOS Y MEDIO AMBIENTE
SECRETARIA DE AGUAS

MINISTRO: ARO. ANTONIO CIANCIO
SECRETARIO DE AGUAS: ING. HUGO ORSOLINI
DIR. PROVINCIAL DE SISTEMAS DE PROVISION DE AGUA: ING. DANIEL AYELLANEDA
PROYECTO ASSA

ANTEPROYECTO - AGUEDUCTO SUR
SISTEMA GRANADERO BAIGORRIA
CAPTACION DE AGUA CRUDA Y
POTABILIZACION DE AGUA
VIVIENDA DEL ENCARGADO
PLANTA GENERAL Y CORTE

DIBUJO AGOSTO 2008 ESCALA 1:50 PLANO Nº PP-802 REV.