



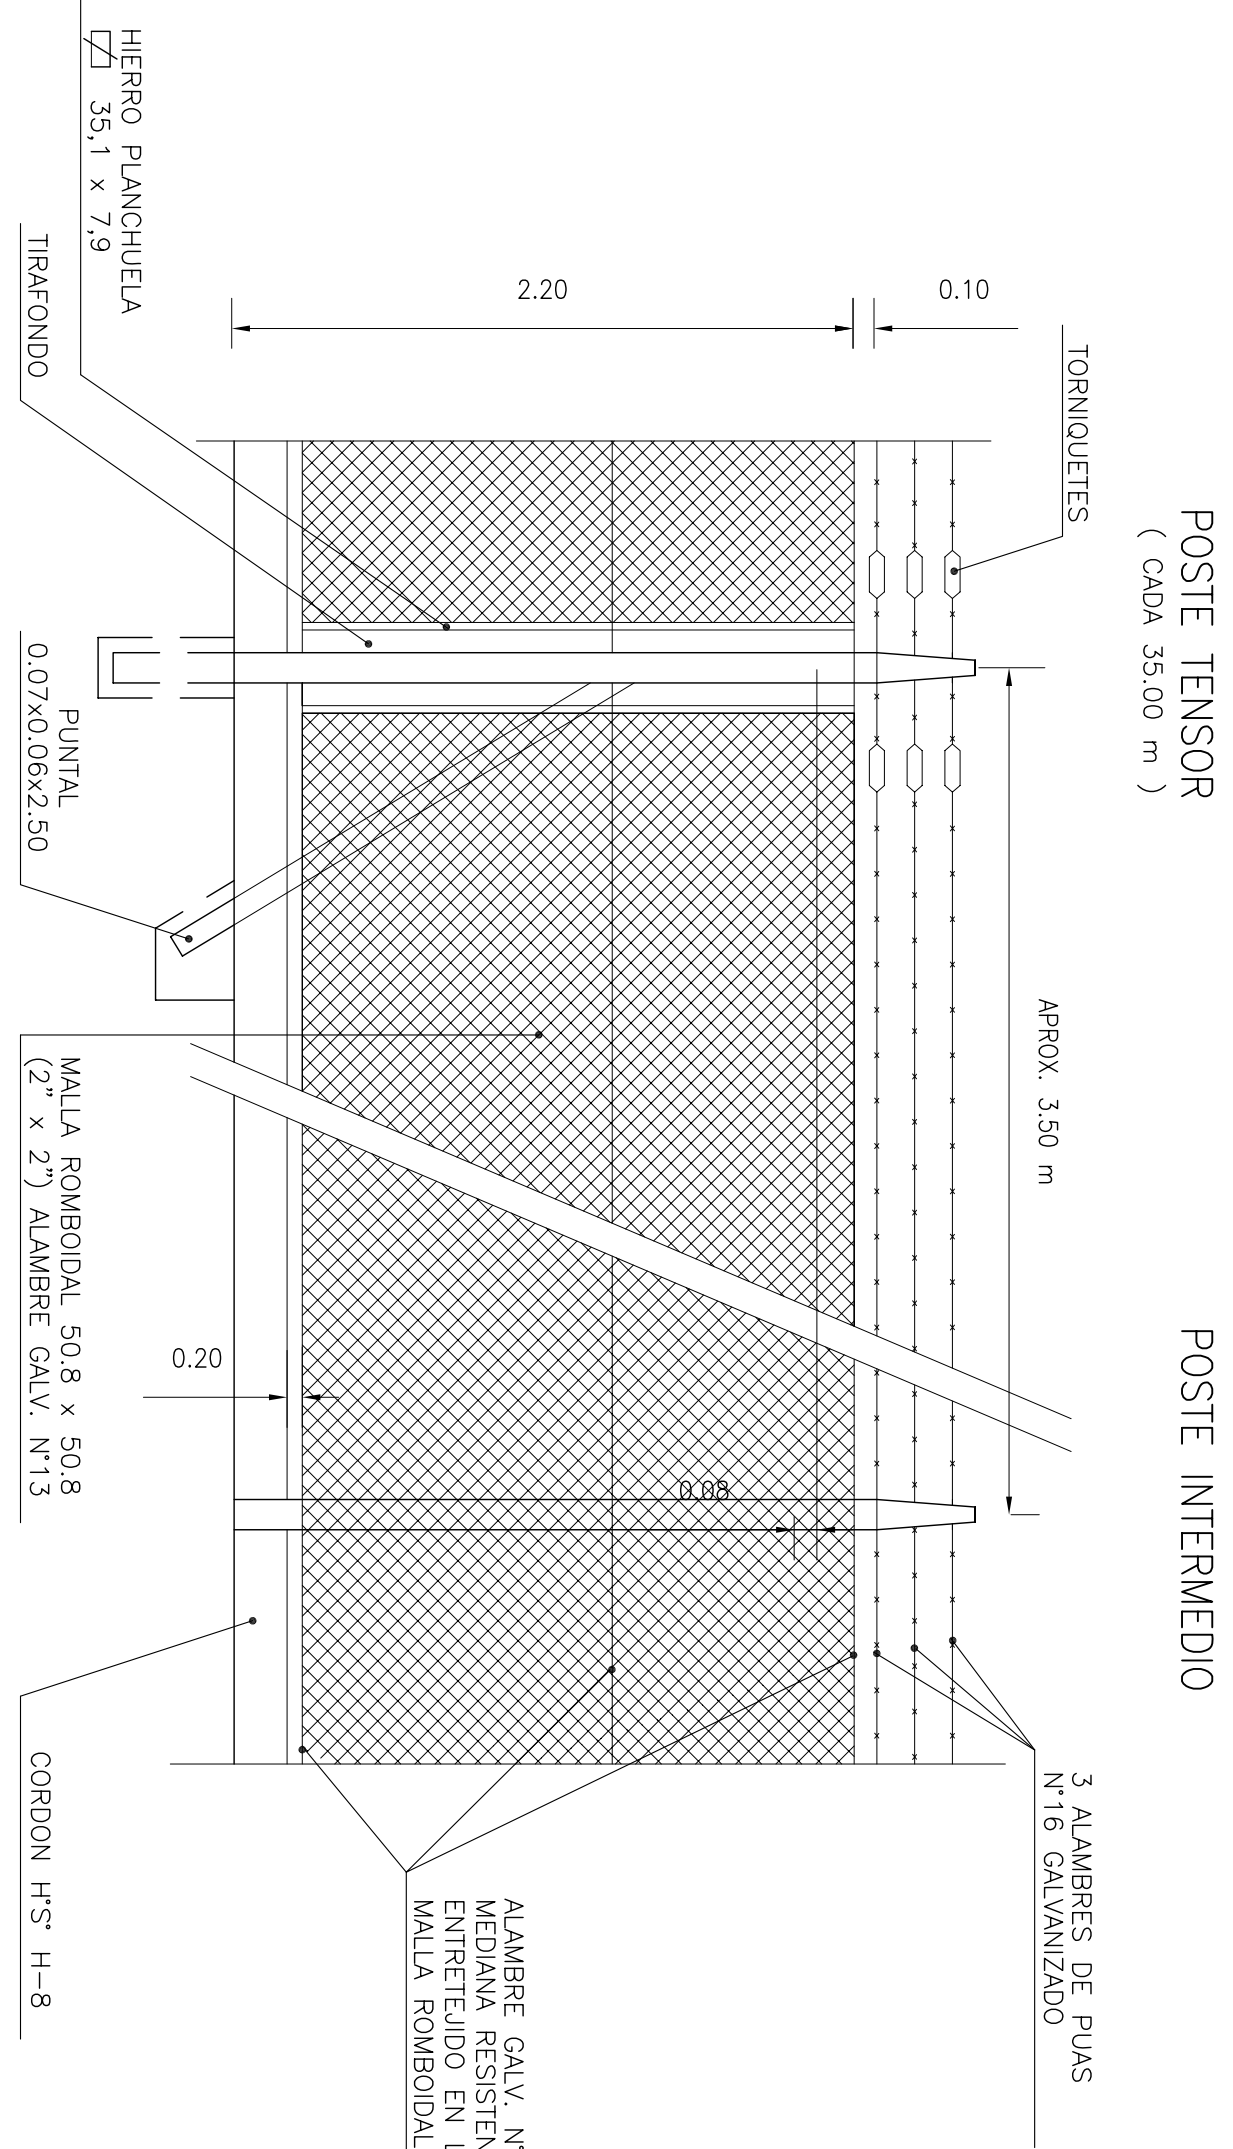


VISTA
Escala 1:25

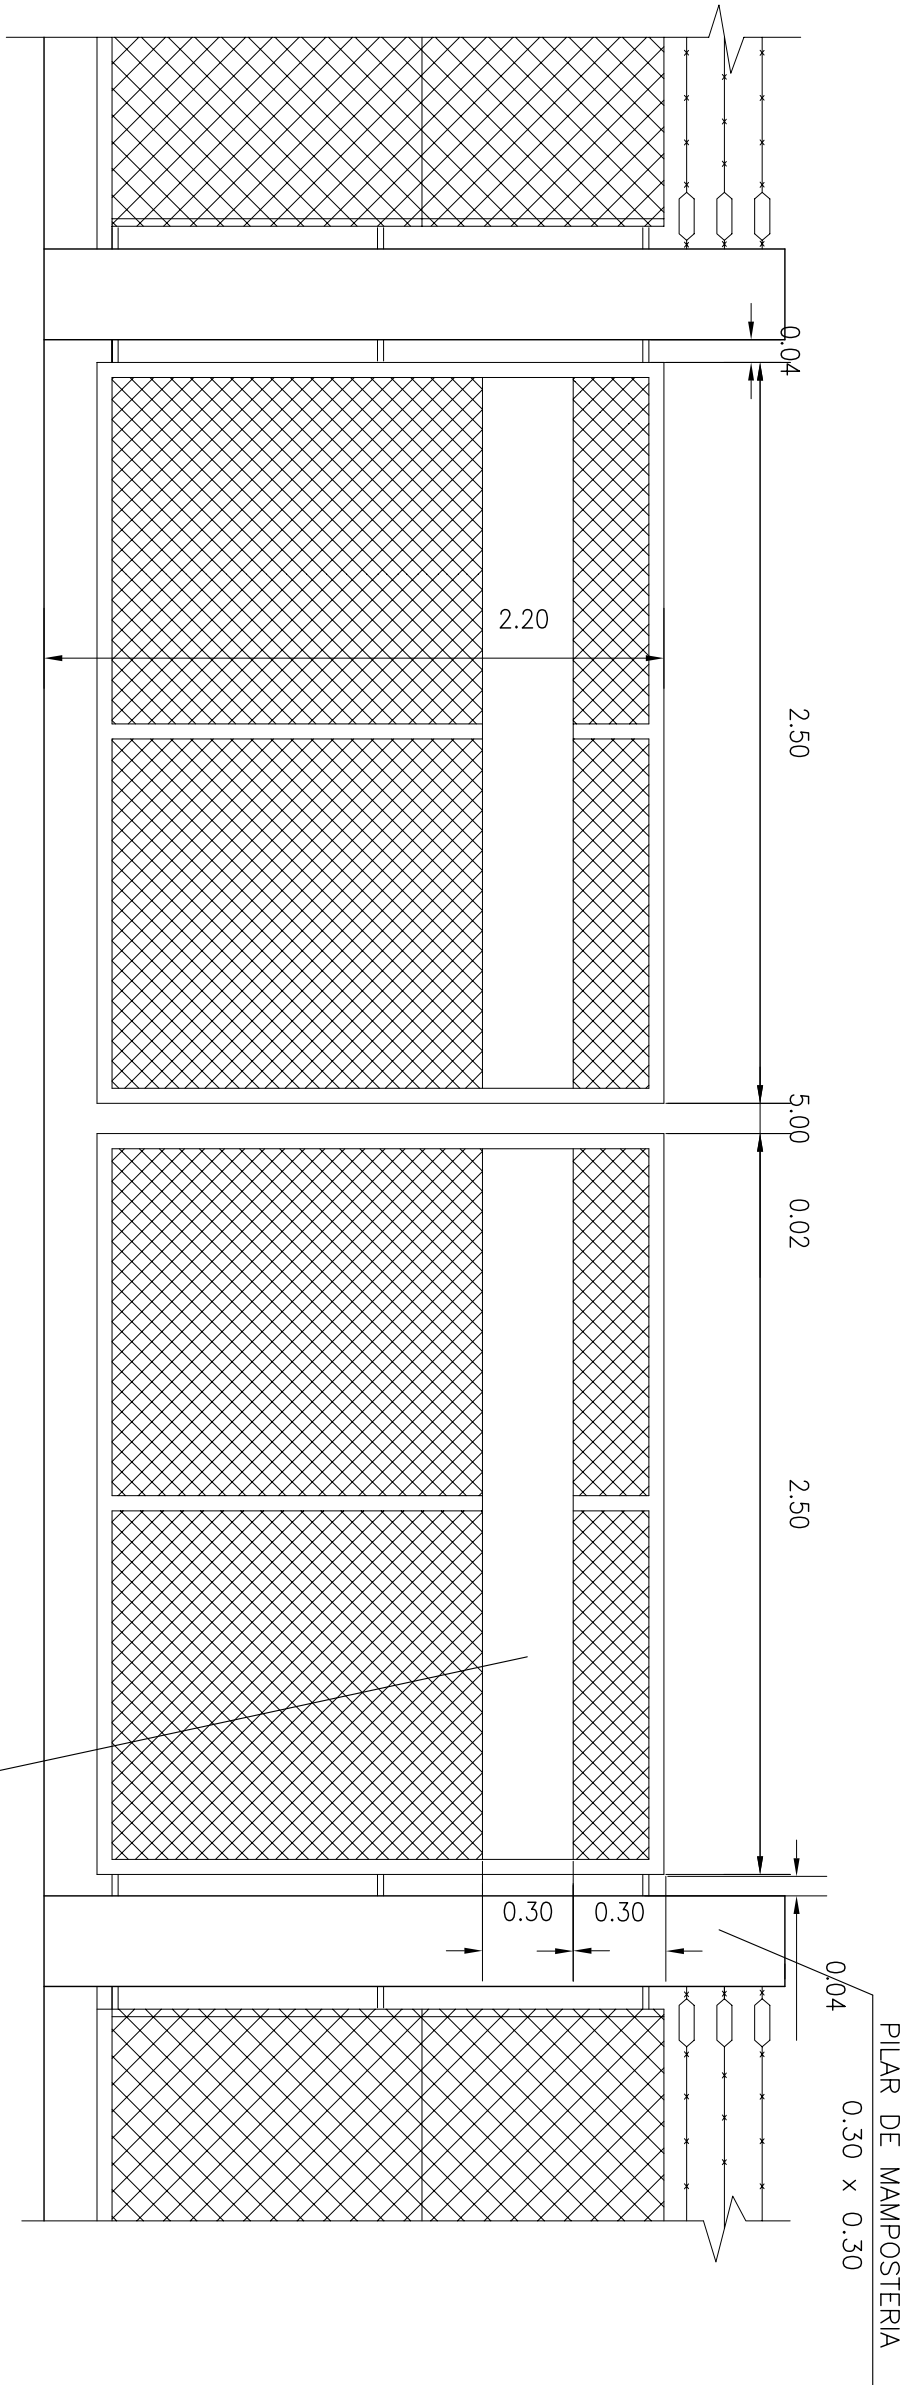


PORTON DE ACCESO
Escala 1:25


TENSOR: 0.12x0.12x3.00
INTERMEDIO: 0.10x0.10x3.00

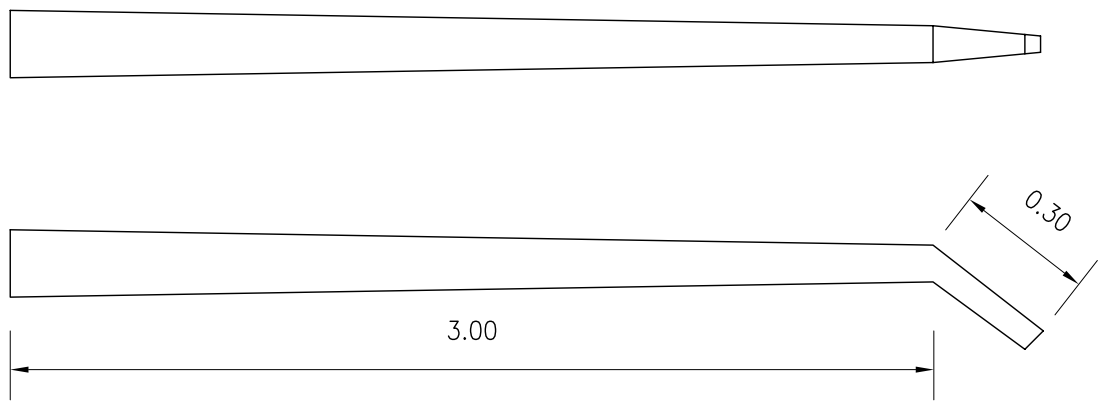


TERMINAL: 0.12x0.12x3.30

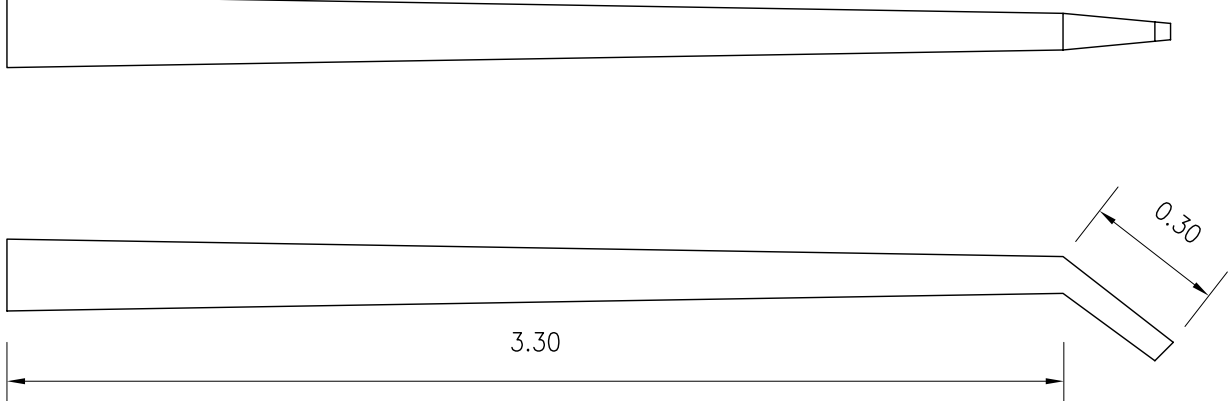

CORTE A-A
Escala 1:25

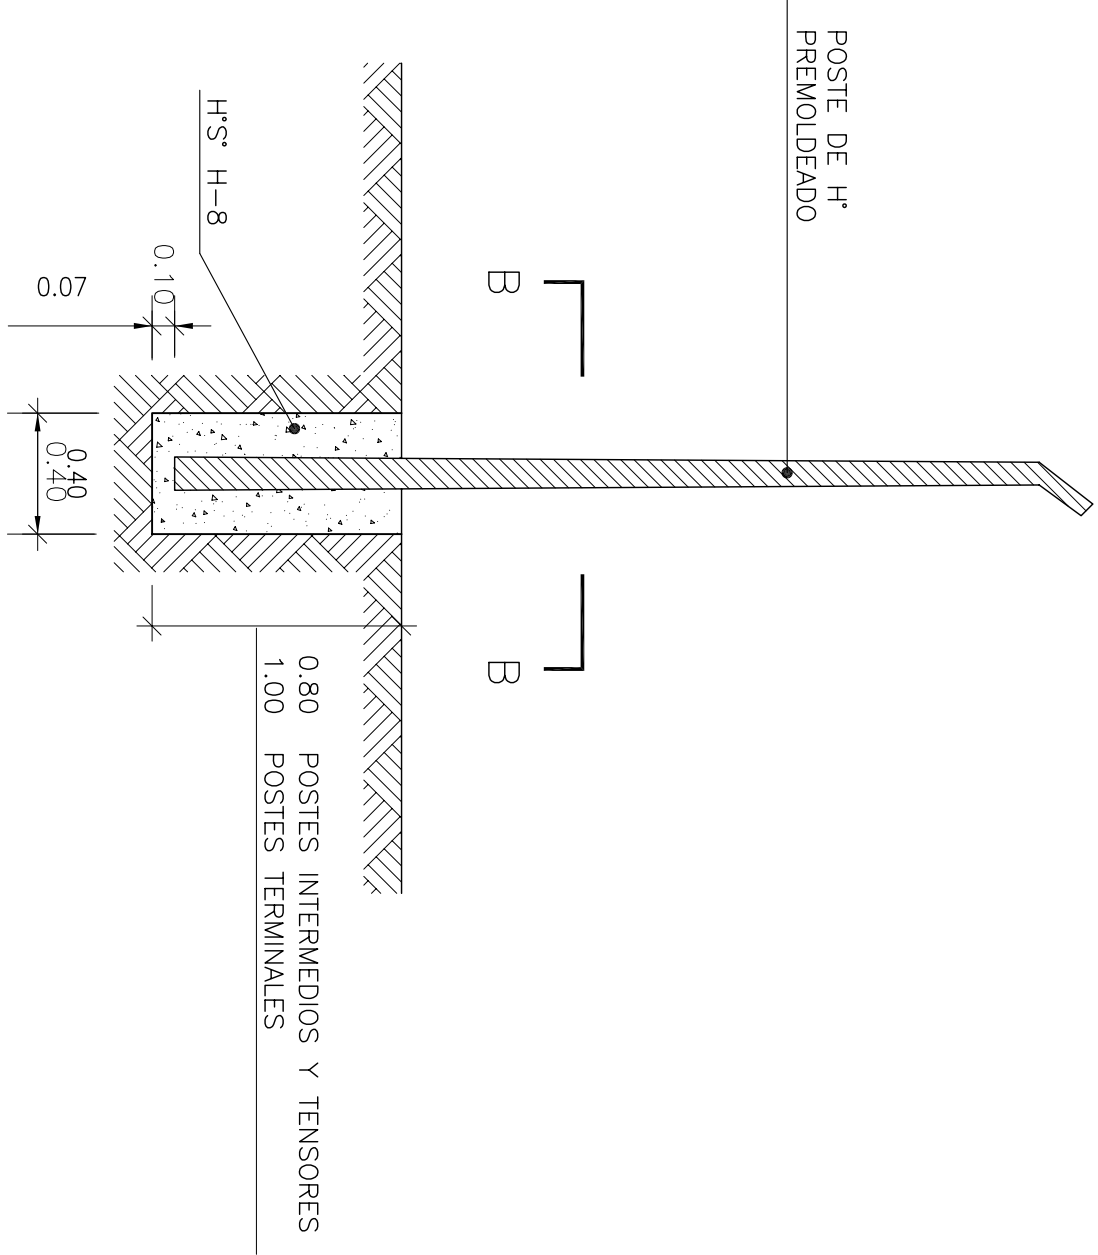

CORTE BB
Escala 1:25

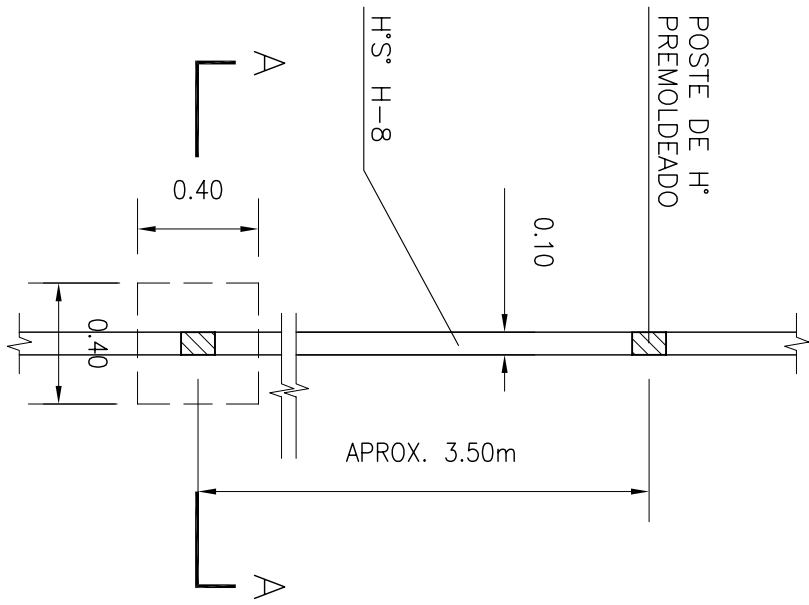

PRELIMINAR



NOTA : LAS DIMENSIONES CORRESPONDEN A PRODUCTOS COMERCIALES TÍPICOS



PROVINCIA DE SANTA FE
MINISTERIO DE AGUAS, SERVICIOS PÚBLICOS Y MEDIO AMBIENTE
SECRETARÍA DE AGUAS

MINISTRO: ARO. ANTONIO CIANCIO
SECRETARIO DE AGUAS: ING. HUGO ORSOLINI
DIR. PROVINCIAL DE SISTEMAS DE PROVISIÓN DE AGUA: ING. DANIEL AYELLANEDA

PROYECTO ASSA

ANTERPROYECTO - AGUEDUCTO SUR
SISTEMA GRANADERO BAIGORRIA
CAPTACIÓN DE AGUA CRUDA Y
POTABILIZACIÓN DE AGUA

CERCO PERIMETRAL

FECHA: AGOSTO 2008

ESCALA: 1:25

PLANO Nº
PP-802