


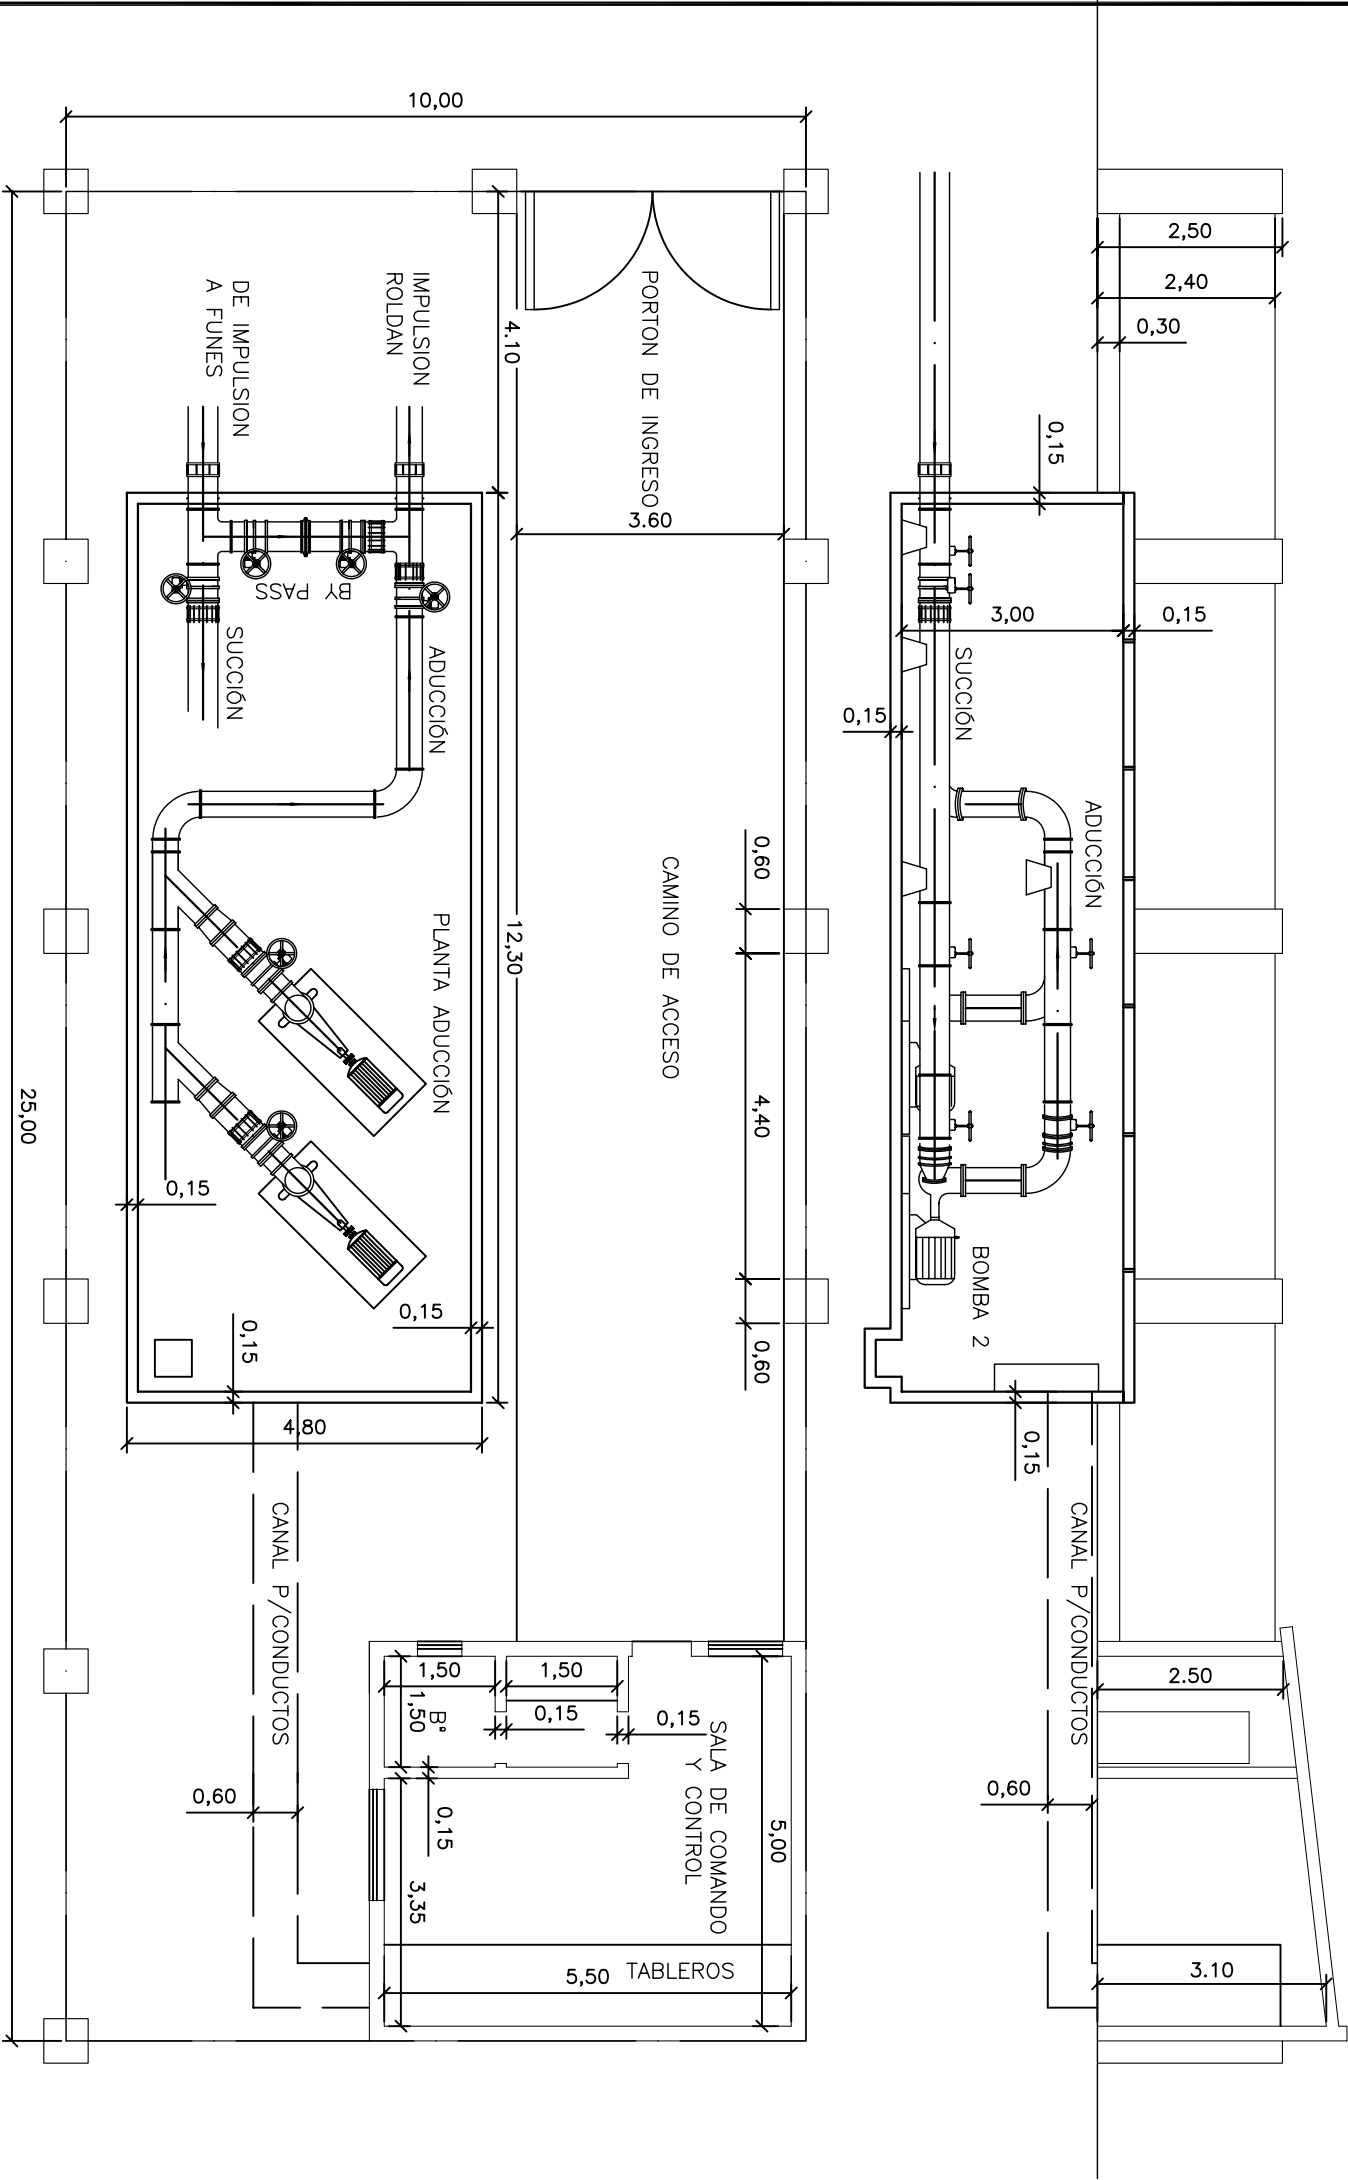

**PROVINCIA DE SANTA FE**  
MINISTERIO DE AGUAS, SERVICIOS PÚBLICOS Y MEDIO AMBIENTE  
SECRETARIA DE AGUAS

MINISTRO: ARQ. ANTONIO CIANCIO  
SECRETARIO DE AGUAS: ING. HUGO ORSOLINI  
DIR. PROVINCIAL DE SISTEMAS DE PROVISIÓN DE AGUA: ING. DANIEL AVELLANEDA

**ACUEDUCTO ROSARIO**  
**PROVINCIA DE SANTA FE**

PROYECTO Y DIBUJO



| PLANTA Y CORTE REBOMBEO ROLDAN |            |          |
|--------------------------------|------------|----------|
| FECHA                          | ESCALA     | PLANO Nº |
| AGOSTO 2008                    | SIN ESCALA | PT 14    |