


TRAMO	UBICACION	PROGRESIVA (m)	FFCC	Ø Cañería (mm)	Ø Camisa (mm)	Esp. Camisa (mm)	Long. Camisa (m)	COTA RIEL (m) (*)	COTA TN1 (m) (*)	COTA TN2 (m) (*)	TAPADAS MINIMAS (m)		
TRONCAL	CRUCE FFCC MITRE	820	MITRE	1000	1270	12.7	12				T1	T2	z
TRONCAL	CRUCE FFCC GRAL. BELGRANO	3057	BELGRANO	900	1143	7.94	16				1.50	1.50	2.00
TRONCAL	CRUCE FFCC GRAL. BELGRANO	3428	BELGRANO	900	1143	7.94	16				1.50	1.50	2.00
TRONCAL	CRUCE FFCC GRAL. BELGRANO	7288	BELGRANO	900	1143	7.94	16				1.50	1.50	2.00
TRONCAL	CRUCE FFCC MITRE	10179	MITRE	800	965.2	7.94	12				1.50	1.50	2.00
IMPULSION A V. GDOR. GALVEZ	CRUCE FFCC MITRE	1145	MITRE	700	863.6	7.94	10				1.50	1.50	2.00
IMPULSION A V. GDOR. GALVEZ	CRUCE FFCC GRAL. BELGRANO	4020	BELGRANO	700	863.6	7.94	10				1.50	1.50	2.00
IMPULSION A PEREZ	CRUCE FFCC	820	FFCC	400	508.8	6.35	10				1.50	1.50	2.00
IMPULSION A PEREZ	CRUCE FFCC	820	FFCC	400	508.8	6.35	10				1.50	1.50	2.00

NOTA (*):
SE VERIFICARAN LAS VARIABLES : COTA RIEL, COTA TN1 y COTA TN2.


CORTE
Sin Escala

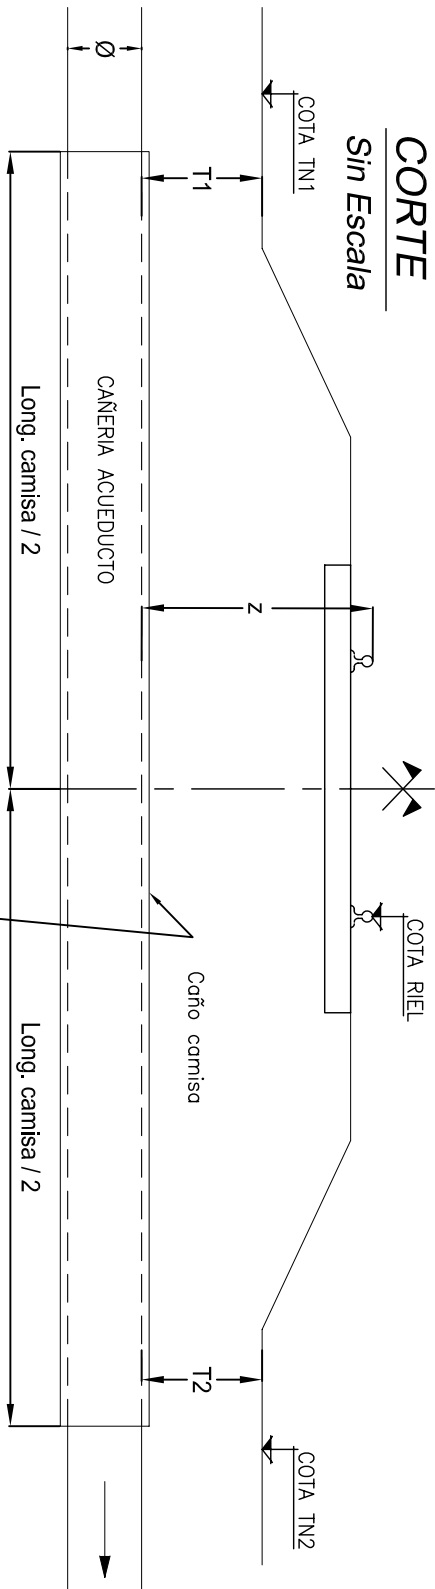


NOTAS:

- EL CÁLCULO DE LA TAPADA MINIMA EN CRUCES DE FERROCARRIL ESTÁ REGIDO POR LA "NORMA PARA LA OCUPACIÓN DE LA PROPIEDAD FERROVIARIA O DESVIOS PARTICULARES CON CONDUCTOS SUBTERRÁNEOS O AÉREOS PARA LÍQUIDOS O GASES "NORMA NT GVO(OA)003". SE DEBERÁN TENER EN CUENTA TODAS LAS CONSIDERACIONES EMANADAS DE DICHA NORMATIVA PARA LA EJECUCIÓN DE LOS CRUCES DE VÍAS FERROVIARIAS.
- TODAS LAS MEDIDAS Y COTAS DEBERÁN SER VERIFICADAS EN OBRA
- LAS DIMENSIONES ESTÁN EXPRESADAS EN METROS
- LAS COTAS ESTÁN EN EL SISTEMA DE REFERENCIA DEL INSTITUTO GEOGRAFICO MILITAR (I.G.M.)
- COBERTURA EXTERNA E INTERNA:
EL CAÑO CAMISA LLEVARÁ UNA CAPA DE PINTURA EPOXIBITUMINOSA DE 500 micrones DE ESPESOR MINIMO
- LAS CURVAS HORIZONTALES Y VERTICALES CUYO ÁNGULO RESULTE INFERIOR A 10° SERÁN TOMADAS CON LAS JUNTAS DE UNIÓN ENTRE TUBOS, DENTRO DE LAS TOLERANCIAS ESTABLECIDAS POR EL FABRICANTE, ESTO ES, NO MÁS DE 2° EN CADA UNIÓN.
- SE DEBERÁ DISEÑAR UN SISTEMA DE SUECIÓN DE LA CAÑERÍA DE PRFV A LA CAMISA DE ACERO QUE SEA EFICAZ EN SEA EFICAZ EN LA TRANSFERENCIA DE CARGAS.

SECCIÓN
TRANSVERSAL

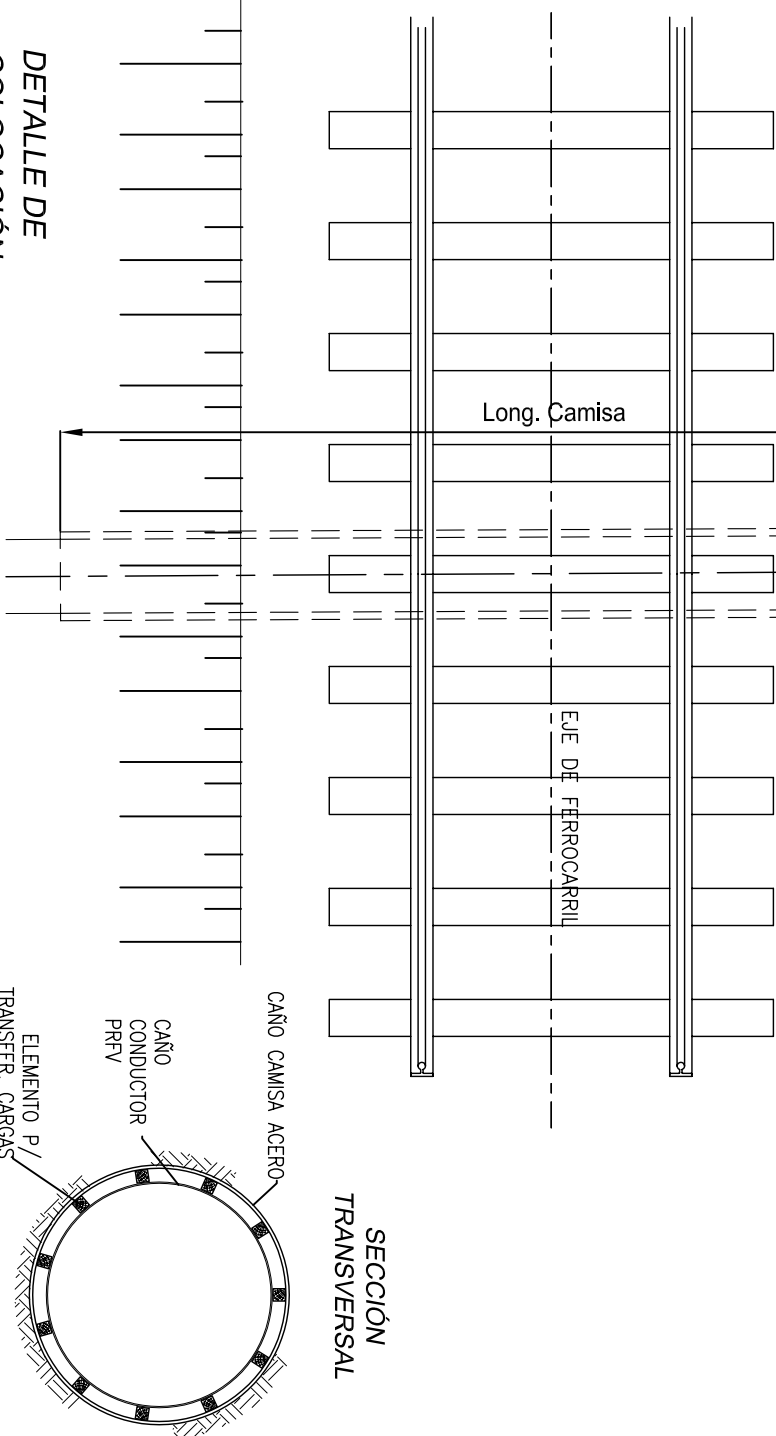

DETALLE DE
COLOCACIÓN
Sin Escala

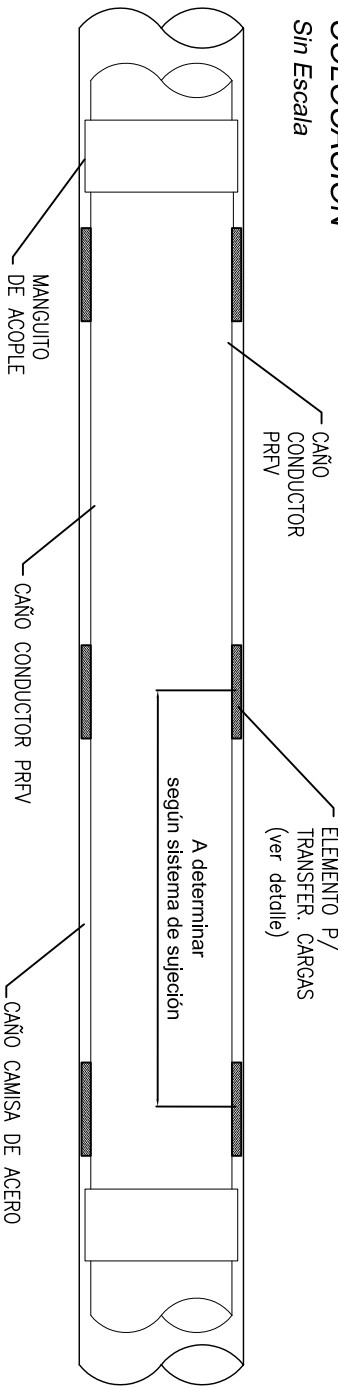

PROVINCIA DE SANTA FE

MINISTERIO DE AGUAS, SERVICIOS PÚBLICOS Y MEDIO AMBIENTE

SECRETARIA DE AGUAS

MINISTRO: ARQ. ANTONIO CIANCIO

SECRETARIO DE AGUAS: ING. HUGO ORSOLINI

DIR. PROVINCIAL DE SISTEMAS DE PROVISIÓN DE AGUA: ING. DANIEL AVELLANEDA

PROYECTO: ING. HORACIO RISSO PATRON

ACUEDUCTO SUR 1

PROVINCIA DE SANTA FE

(ETAPA 1 - TRAMO A)

CRUCES ESPECIALES

PLANO TIPO DE CRUCES DE FERROCARRILES

DIBUJO: ING. HORACIO RISSO PATRON

FECHA

AGOSTO 2008

ESCALAS:

INDICADAS

PLANO

PT-S1-09