




PLANTA GENERAL
ESCALA 1:75

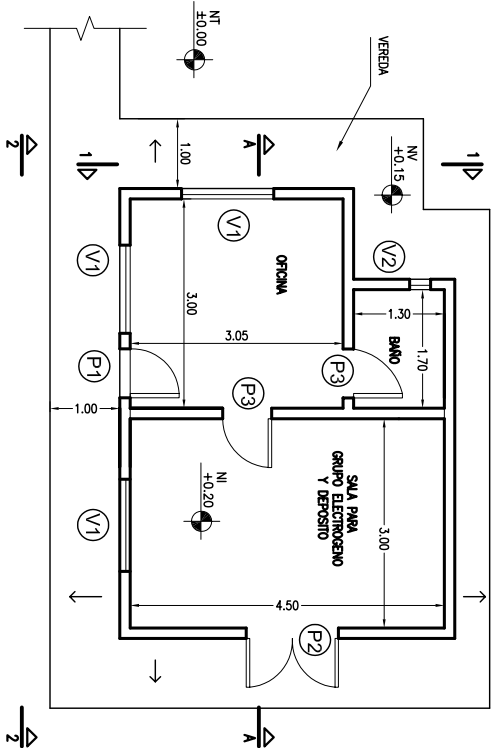


VISTA 1-1
ESCALA 1:75

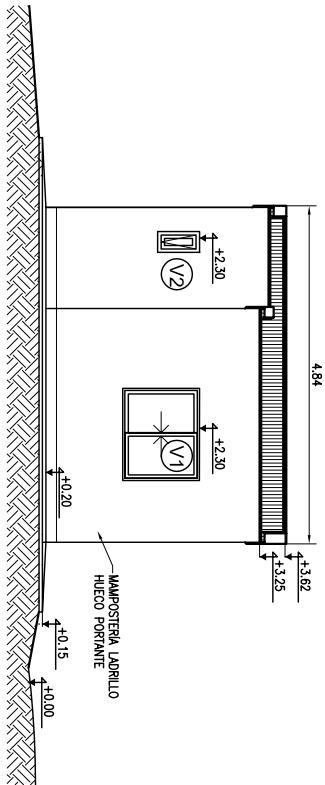

VISTA 2-2
ESCALA 1:75

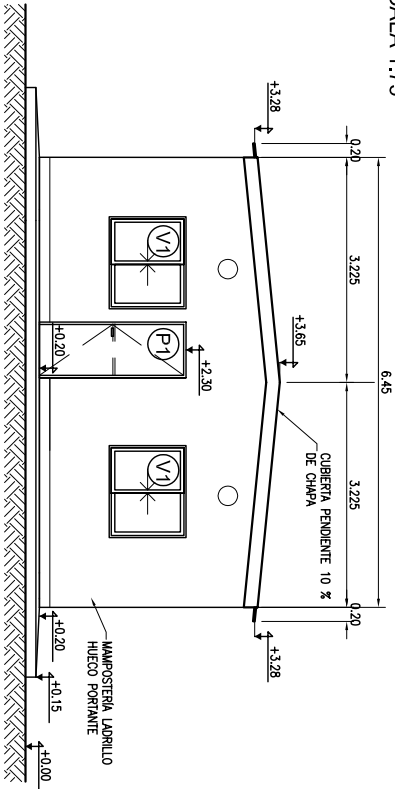

CORTE A-A
ESCALA 1:75

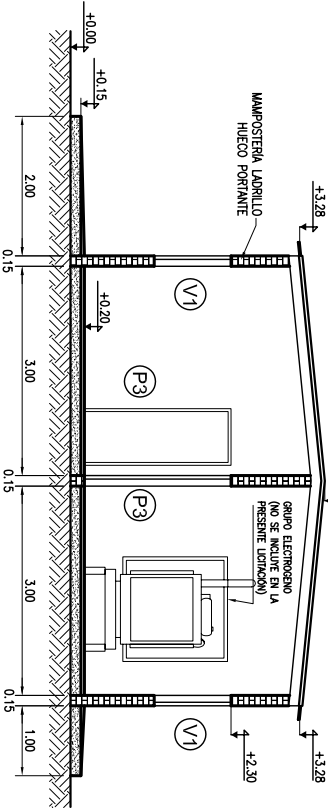

PLANILLA DE CARPINTERÍA
ESCALA: CROQUIS

P1	CANTIDAD=1	GIRO: 1 DER.
MARCO:	PERFILES DE ALUMINIO PARA COLOCAR EN MURO 300MM.	
HOJA:	1 HOJA DE ABIRR HACIA AFUERA REPUZEO INTERIOR HORIZONTAL EN PERIL DE ALUMINIO	
HERALES:	INCLUIDOS EN LAS ABERTURAS ESPECIFICOS SEGUN EL MODELO DE ABERTURA ADOPTADO CERRADURA DE SEGURIDAD PAPAORTE DOBLE BALANCIN DE BRONCE AL PLATIL	
OBS:	PUERTA Y MARCO PREPARADOS DE FABRICA, COLOR A CORRE A LAS DEPENDENCIAS DEL ACUEDUCTO CENTRO.	

P2	CANTIDAD=1	GIRO: 1 DER.
MARCO:	PERFILES DE ALUMINIO PARA COLOCAR EN MURO DE 200mm.	
HOJA:	2 HOJA DE ABIRR HACIA AFUERA EN FILA CENTRAL, PERFILES DE ALUMINIO EN EXTREMOS CELOSIA REFUEZOS INTERIORES EN ALUMINIO	
HERALES:	PRETERERA DE ALUMINIO, 50MM A 45°- ESPECIFICOS SEGUN EL MODELO DE ABERTURA ADOPTADO CERRADURA DE SEGURIDAD PAPAORTE DOBLE BALANCIN DE BRONCE AL PLATIL	
OBS:	PUERTA Y MARCO PREPARADOS DE FABRICA, COLOR A CORRE A LAS DEPENDENCIAS DEL ACUEDUCTO CENTRO.	

P3	CANTIDAD=2	GIRO: 1 DER.
MARCO:	PERFILES DE ALUMINIO PARA COLOCAR EN MURO DE 200mm.	
HOJA:	1 HOJA DE ABIRR TIPO PLACA ESPESOR 4mm. ESTRUCTURA TIPO NIÑO DE ABEJA, REFORZADO AMBAS CARAS DE GUAYABU O SIMILAR DE 3mm DE ESPESOR TERMINACION ENCHAPADO LUSTRADO	
HERALES:	DE ALUMINIO, ESPECIFICOS SEGUN EL MODELO DE MARCO ADOPTADO. CERRADURA SEGURIDAD PAPAORTE DOBLE BALANCIN DE BRONCE AL PLATIL	
OBS:	MARCO PREPARADO DE FABRICA, COLOR A CORRE A LAS DEPENDENCIAS DEL ACUEDUCTO CENTRO.	

V1	CANTIDAD=3	GIRO: 1 DER.
MARCO:	PERFILERIA DE ALUMINIO, ESPESOR MURO 200MM.	
HOJA:	2 HOJAS CORREDOZAS DE PERFILES DE ALUMINIO.	
HERALES:	TRABA CENTRAL	
VABIO:	ELOC 4MM TRANSPARENTE CON CONTRABANDO.	
OBS:	PERFILERIA DE ALUMINIO PREPARADA DE FABRICA, COLOR A CORRE A LAS DEPENDENCIAS DEL ACUEDUCTO CENTRO.	

V2	CANTIDAD=1	GIRO: 1 DER.
MARCO:	PERFILERIA DE ALUMINIO, ESPESOR MURO 200MM.	
HOJA:	PERFILES DE ALUMINIO.	
HERALES:	ACOMPAÑAMIENTO: 1 PLANCHA P/ABERTURAS TIPO BANDEROLA	
VABIO:	ELOC 4MM TRANSPARECDO CON CONTRABANDO.	
OBS:	PERFILERIA DE ALUMINIO PREPARADA DE FABRICA, COLOR A CORRE A LAS DEPENDENCIAS DEL ACUEDUCTO CENTRO.	

PLANILLA TERMINACION DE LOCALES							
Nº	LOCAL	PISO	ZOCALO	REVEST.	CIELORRASO	PINTURA	CUBIERTA
1	SALA PARA GRUPO ELECTROGENO	PLATEA N° 21 TERMINACION: RODILLO	ZOCALO CEMENTIDO DE 10x20CM.			2MANOS ACOND. DE MAMP. +2MANOS LATEX ACRILICO PARA INTERIORES COLOR BLANCO	CUBIERTA DE CHAPA CON PERFILERIA METALICA ACABADA N°24 ZINCIFERA DE CHAPA GALVANIZADA PLEGADA CALIBRE BWG 20 PERFILES DE ACERO CUALIDO F-24 (BAM-4S U 500-503) SEGUN ORSOC 301
2	OFICINA	CERAMICO 30x30cm PRIMERA CAJILLO COLOR BLANCO	CERAMICO 8x30cm PRIMERA CAJILLO COLOR IDEM PISO		PLACA SPANACUSTIC O SIMILAR, DE 1926mm ESPESOR, PARA SOPORTADA POR PERFILERIA T DE ALUMINIO ANODIZADO HLOCAL: 2.60 mts.	2MANOS ACOND. DE MAMP. +2MANOS LATEX ACRILICO PARA INTERIORES COLOR BLANCO	
3	BAÑO	CERAMICO 30x30cm PRIMERA CAJILLO COLOR BLANCO	CERAMICO 8x30cm PRIMERA CAJILLO COLOR IDEM PISO	CERAMICO 20x20cm PRIMERA CAJILLO COLOR PERLA DE PISO A CIELORRASO	PLACA SPANACUSTIC O SIMILAR, DE 1926mm ESPESOR, PARA SOPORTADA POR PERFILERIA T DE ALUMINIO ANODIZADO HLOCAL: 2.60 mts.		PERFILERIA METALICA ACABADA N°24 ZINCIFERA DE CHAPA GALVANIZADA PLEGADA CALIBRE BWG 20 CONTRACHAPA ENTADA ASIANTE TECNICO CON BARBERA DE VAPOR
4	EXTERIOR	VEREDA PERIMETRAL PLATEA N° 21 TERMINACION: RODILLO	ZOCALO CEMENTIDO DE 15x20CM.			2MANOS LATEX ACRILICO PARA EXTERIORES COLOR BLANCO	

MATERIALES:

- HORMIGON CALIDAD H-21
- ACERO ADN 420

REFERENCIAS:

±0.00 NIVEL

(P1) NOMENCLATURA CARPINTERIA

→ PENDIENTE

NOTAS:

- LA MAMPOSTERIA SERA DE LADRILLO CERAMICO HUECO PORTANTE DE 18x19x33 CON REFUEZOS HORIZONTALES Y VERTICALES. INTERIOR CON REVOCQUE GRUESO Y REVOCQUE FINO A LA CAL. EXTERIOR CON ACOTADO IMPERMEABLE, REVOCQUE GRUESO Y REVOCQUE FINO A LA CAL.
- COTAS RELATIVAS AL NIVEL DEL TERRENO NATURAL DEL PREDIO
- TODAS LAS MEDIDAS SERAN VERIFICADAS EN OBRA.
- DIMENSIONES Y COTAS EN METROS (m)
- EL OFERENTE DEFINIRA EL TIPO DE FUNDACION SEGUN DATOS ESTUDIO DE SUELOS EN CADA LOCALIDAD.

 PROVINCIA DE SANTA FE MINISTERIO DE AGUAS, SERVICIOS PÚBLICOS Y MEDIO AMBIENTE SECRETARIA DE AGUAS			
MINISTRO: ARO. ANTONIO CIANCO		ACUEDUCTO NORTE	
SECRETARIO DE AGUAS: ING. HUGO ORSOLINI		PROVINCIA DE SANTA FE	
DIR. PROVINCIAL DE SISTEMAS DE PROVISION DE AGUA: ING. DANIEL AVELLANEDA		PLANO TIPO DE DEPENDENCIAS CISTERNAS DE LOCALIDADES	
PROYECTO: EQUIPO SANTA FE		PLANTA, VISTAS, CORTE Y PLANILLA DE LOCALES	
DIBUO: EQUIPO SANTA FE		FECHA SETIEMBRE 2008	ESCALA 1:75
			PLANO AN-TI-DC-001