


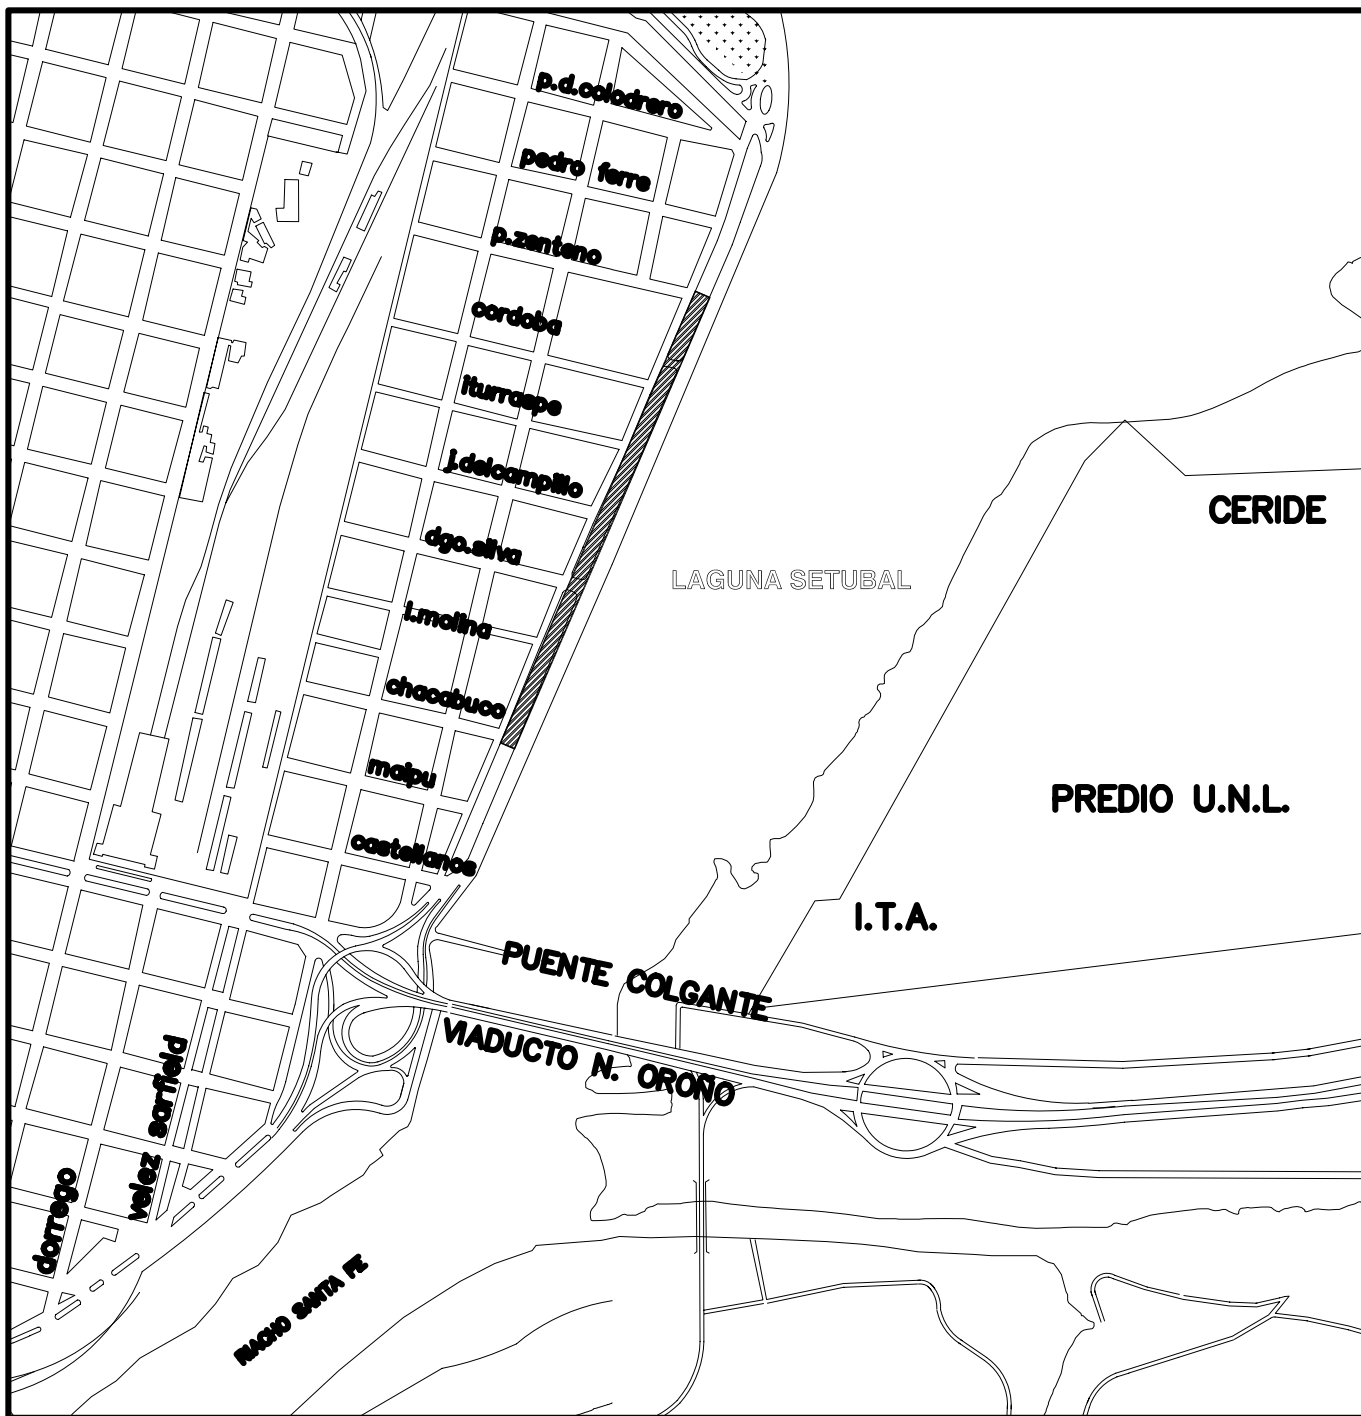

NOTA: EN RAYADO UBICACION GENERAL DE LA OBRA

**PROVINCIA DE SANTA FE**  
**MINISTERIO DE AGUAS, SERVICIOS PUBLICOS Y MEDIO AMBIENTE**  
**SUBSECRETARIA DE PLANIFICACION Y GESTION**

|                                                                        |   |                          |                   |
|------------------------------------------------------------------------|---|--------------------------|-------------------|
| <b>DEPARTAMENTO ESTUDIOS Y PROYECTOS</b>                               | <b>PLANO GENERAL DE UBICACION DE LA OBRA</b>   |                          |                   |
| <b>OP. TEC.:</b>                                                       | REPARACION SISTEMA DE PROTECCION CATODICA DEL TABLESTACADO METALICO EMPLAZADO EN LA MARGEN OESTE DE LA LAGUNA SETUBAL PERTENECIENTE A LA OBRA DE DEFENSA CONTRA INUNDACIONES DE LA AV. 7 JEFES DE LA CIUDAD DE SANTA FE - PROVINCIA DE SANTA FE |                          |                   |
| <b>PROYECTO:</b>                                                       |   |                          |                   |
| <b>DIRECTOR GRAL.:</b> Ing. Sergio Rojas                               |   |                          |                   |
| <b>SUBSECRETARIO DE PLANIFICACION Y GESTION:</b> Ing. Alejandro Secchi | <b>FECHA</b>   | <b>ESCALA</b><br>1:10000 | <b>PLANO N° :</b> |
| <b>MINISTRO:</b> Arq. Antonio R. Ciancio                               |   |                          |                   |