


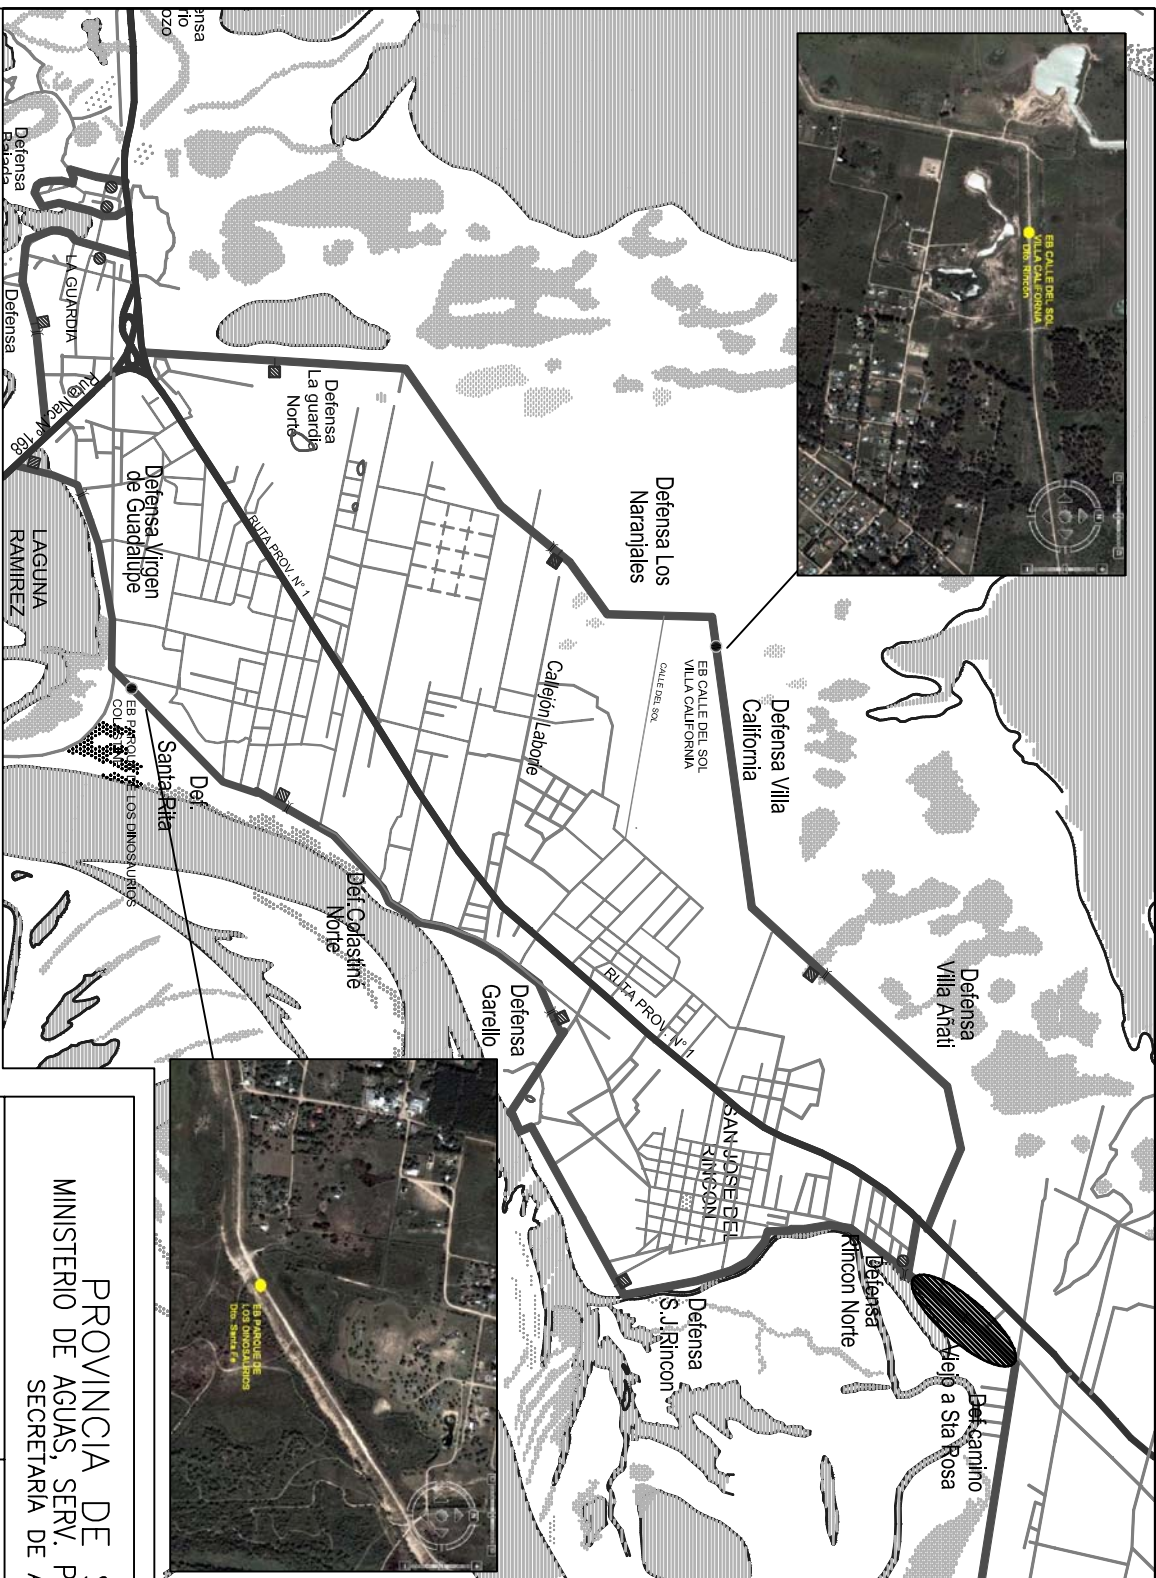

PROVINCIA DE SANTA FE
MINISTERIO DE AGUAS, SERV. PUBLICOS Y MEDIO AMBIENTE
SECRETARIA DE AGUAS

SUBSECRETARIA DE PLANIFICACION Y GESTION		OBRA: EJECUCION DE ESTACIONES DE BOMBEO SOBRE LAS DEFENSAS DE LA ZONA ESTE Dtos Santa Fe y San José del Rincón DEPARTAMENTO LA CAPITAL	
DIRECCION PROVINCIAL DE PROTECCION URBANA CONTRA INUNDACIONES			
DIRECTOR PCAL: ING. MOTTURA MARISA			
PROYECTO TECNICO: ING. SERGIO ROLAS / ING. VIGETTI MARIA ARO. SANCHEZ SERGIO		PLANO DE UBICACION GENERAL	
FECHA: JULIO 2008		ESCALAS INDICADAS	PLANO Nº 1