



CORTE LOGITUDINAL


ESCALA 1:100

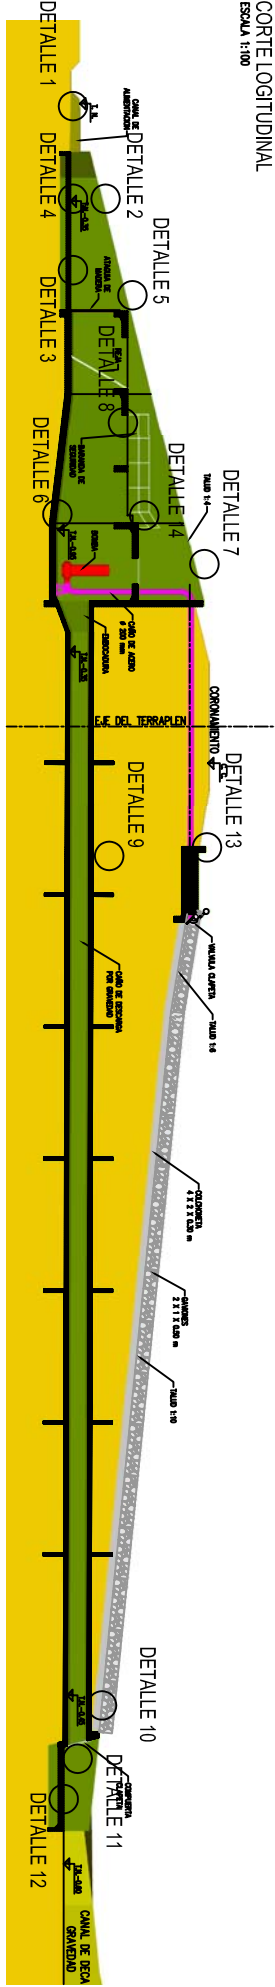


DETALLE 1
ESCALA 1:10

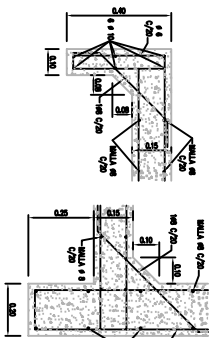


DETALLE 2
ESCALA 1:10

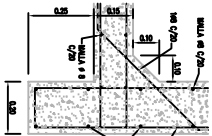


DETALLE 3
ESCALA 1:10

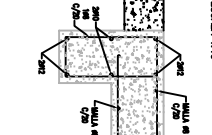


DETALLE 4
ESCALA 1:10

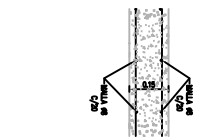


DETALLE 5
ESCALA 1:10

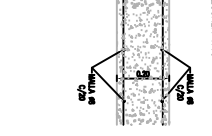


DETALLE 6
ESCALA 1:10

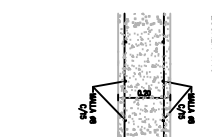


DETALLE DEL CUENCO DE BOMBEO
ESCALA 1:20

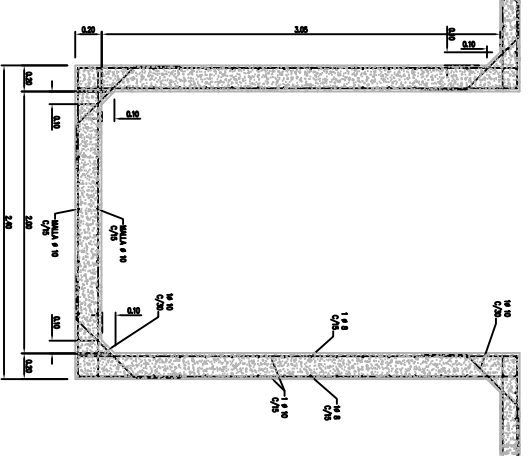

DETALLE 13
ESCALA 1:20

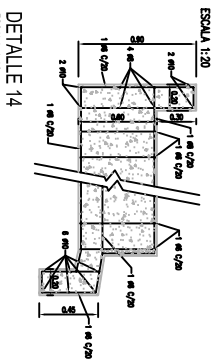

DETALLE 14
ESCALA 1:10

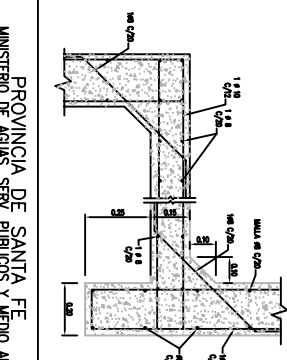

PROVINCIA DE SANTA FE
MINISTERIO DE AGUAS, SERVICIOS PUBLICOS Y MEDIO AMBIENTE
SECRETARIA DE AGUAS

SUBSECRETARIA DE PLANEACION Y GESTION
DIRECCION PROVINCIAL DE PROTECCION
URBANA CONTRA INUNDACIONES

Dios Santa Fe y San José del Rincón
DEPARTAMENTO LA CAPITAL

PROYECTO TECNICO
P.M. SANEAMIENTO DEL VEREDANO

DETALLES DE OBRAS DE BOMBEO

FECHA: JUNIO 2008
ESCALA: 1:100
PÁGINA: 3

NOTA:
LAS MEDIDAS EN LA VISTA SUPERIOR Y LOS CORTES ESTAN DADOS EN
LAS MEDIDAS EN LOS DETALLES ESTAN DADOS EN MILIMETROS.
TODAS LAS PIEZAS METALICAS DEBERAN AL AGUA O AL EXTERIOR
RECUBRIRSE TRATAMIENTO ANTICORROSION.
TODAS LAS MEDIDAS Y COTAS SEAN VERIFICADAS EN OBRA POR LA
INSPECCION.