



DETALLE DEL PÓRTICO

ESCALA 1/20

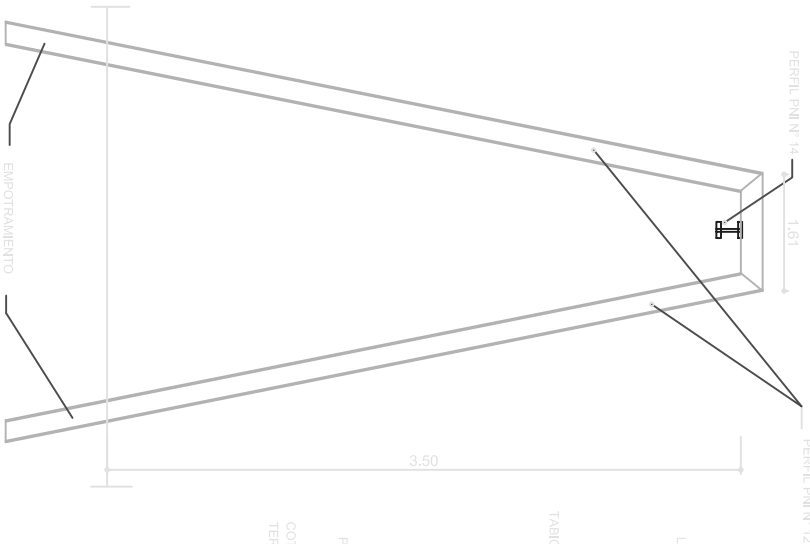


PLANTA

ESCALA 1/50

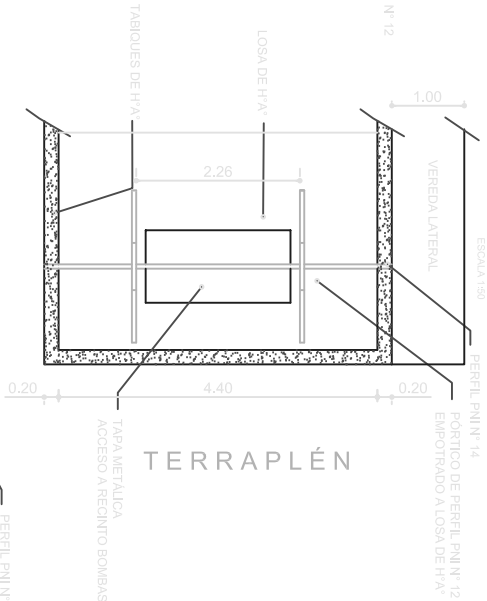

TERRAPLÉN

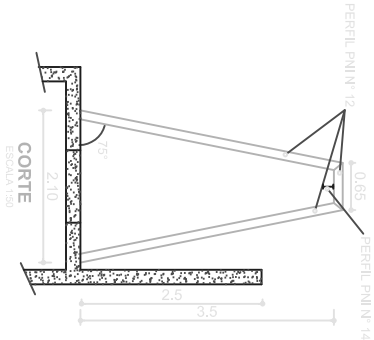


CORTE

ESCALA 1/50

APAREJO ELÉCTRICO Y
CARRITO DE EMPUJE

CAPACIDAD MÍNIMA: 1 hp
POTENCIA MOTOR MÍN: 1 hp

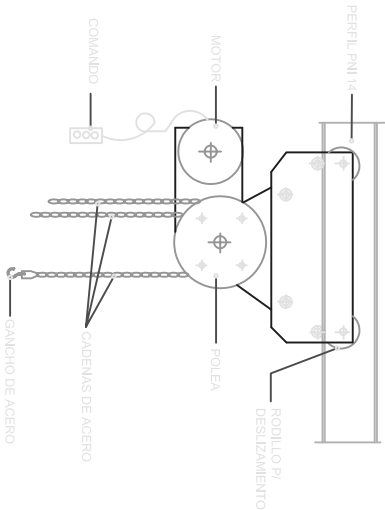

NOTA:

- 1) TODAS LAS MEDIDAS DEBERÁN VERIFICARSE EN OBRA.
- 2) PARA LA EJECUCIÓN DE LA VEREDA LATERAL DE H.A. DEBERÁ COMPACTARSE PREVIAMENTE EL SUELO DE APOYO Y DELINEAR LOS ESCALONES QUE RESULTEN NECESARIOS..

PROVINCIA DE SANTA FE
MINISTERIO DE AGUAS, SERV. PÚBLICOS Y MEDIO AMBIENTE
SECRETARÍA DE AGUAS

SUBSECRETARÍA DE PLANIFICACIÓN Y GESTIÓN	DIRECCIÓN PROVINCIAL DE PROTECCIÓN URBANA CONTRA INUNDACIONES	OBRAS DE EJECUCIÓN DE ESTACIONES DE BOMBEO SOBRE LAS DEFENSAS DE LA ZONA. ESTE Dtos Santa Fe y San José del Rincón DEPARTAMENTO LA CAPITAL
	DIRECTOR P.O.A.: ING. MONTURA MARISA	
	PROYECTO TÉCNICO: ING. SERGIO ROSAS ING. VICTOR MARRA APO. SANDOZ SERGIO	
PORTICO DE IZAMIENTO Y APAREJO ELÉCTRICO VEREDA LATERAL DE ACCESO A ESTACIÓN DE BOMBEO		PÁGINA 4