


TAPAS DE ACERO

ESCALERA DE ACERO


VISTA SUPERIOR

ESCALA 1:20

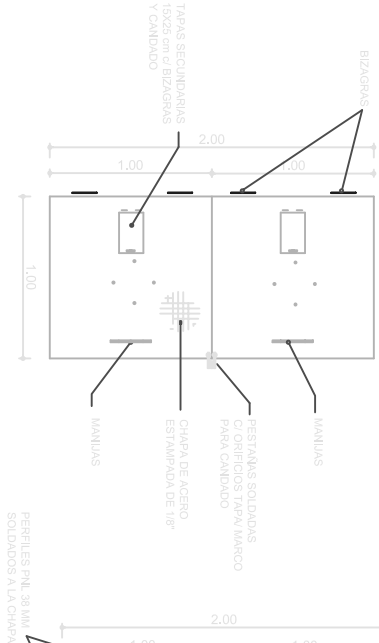


VISTA POSTERIOR

ESCALA 1:20

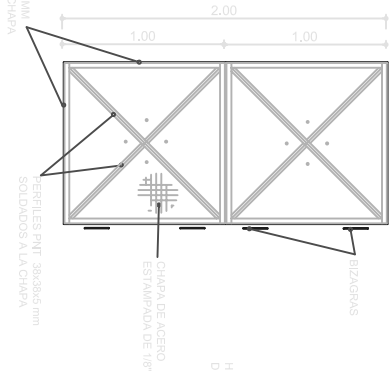


VISTA FRONTAL

ESCALA 1:20

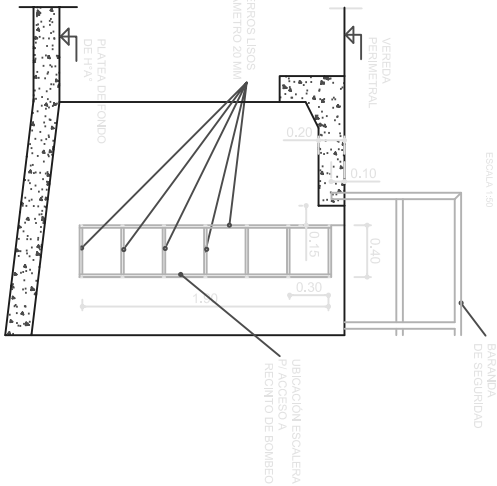

VISTA LATERAL

ESCALA 1:20

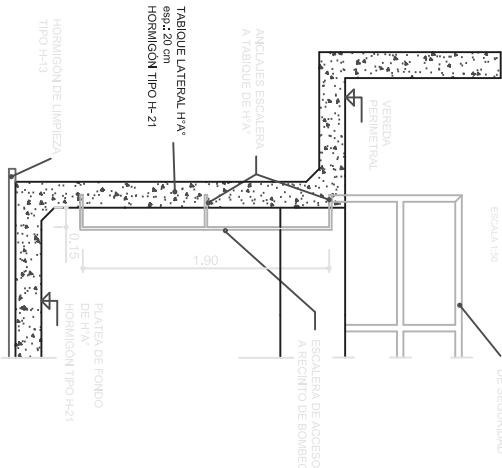

PROVINCIA DE SANTA FE MINISTERIO DE AGUAS, SERV. PUBLICOS Y MEDIO AMBIENTE SECRETARIA DE AGUAS			
SUBSECTOR DE PLANIFICACION Y GESTION		OBRAS: EJECUCION DE ESTACIONES DE BOMBEO	
DIRECCION PROVINCIAL DE PROTECCION URBANA CONTRA INUNDACIONES		SOBRE LAS DEFENSAS DE LA ZONA ESTE	
DIRECTOR PROV. ING. MORTUZA MARISA		Dtos Santa Fe y San José del Rincón	
PROYECTO TECNICO:		TAPAS DE ACERO Y ESCALERA DE ACCESO	
ING. SERGIO BOJAS IBAÑEZ, VICEMINISTRO		A RECINTO DE BOMBEO	
ING. SANCHEZ SERGIO		FECHA: JULIO 2008	
		ESCALA IMPRESOS	
		FOLIO 5	