



CORTE TRANSVERSAL
CUENCO DE DESCARGA

ESCALA 1:25

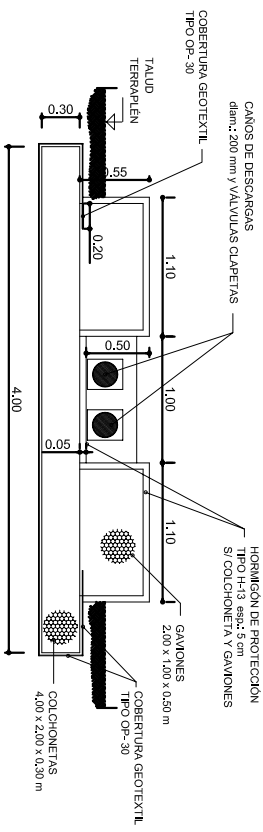

PROTECCIÓN DE HORMIGÓN
CUENCO DE DESCARGA

ESCALA 1:25

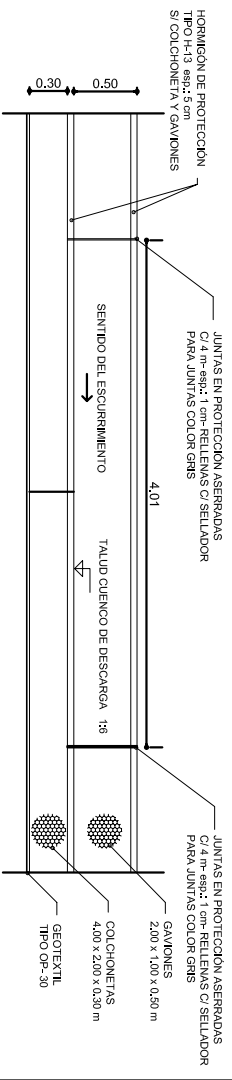


VISTA-CORTE LATERAL

ESCALA 1:25


MACIZO DE ANCLAJE - TUBERIAS DE DESCARGAS
VÁLVULAS A CLAPETAS

ESCALA 1:20

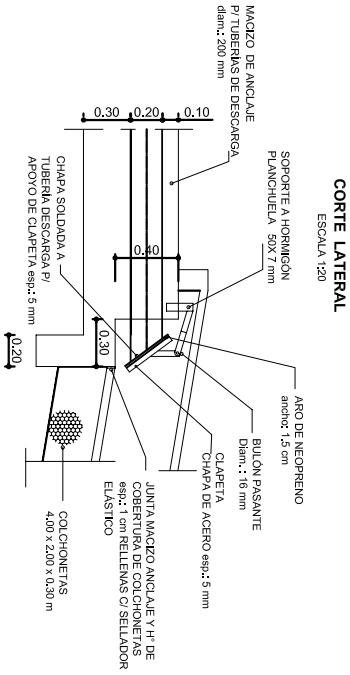

VISTA FRONTAL CLAPETAS

ESCALA 1:20

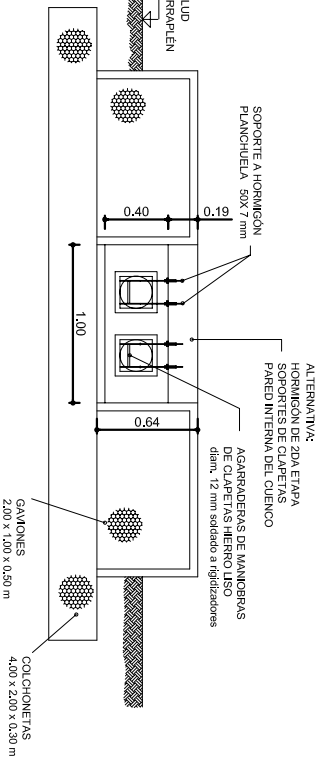

NOTA:

1) TODAS LAS MEDIDAS SERÁN VERIFICADAS EN OBRA

PROVINCIA DE SANTA FE MINISTERIO DE AGUAS, SERV. PÚBLICOS Y MEDIO AMBIENTE SECRETARÍA DE AGUAS			OBRA: EJECUCIÓN DE ESTACIONES DE BOMBEO SOBRE LAS DEFENSAS DE LA ZONA ESTE Dtos Santa Fe y San José del Rincón DEPARTAMENTO LA CAPITAL RECUBRIMIENTO DE H° PARA CUENCO DE DESCARGA - VÁLVULAS A CLAPETAS		
SUBSECRETARÍA DE PLANEACIÓN Y GESTIÓN DIRECCIÓN PROVINCIAL DE PROTECCIÓN URBANA CONTRA INUNDACIONES DIRECTOR POL. ING. NOTURIA MARIÁ			PROYECTO TÉCNICO: ING. SERGIO ROJAS INE. VARELLA MARIÁ ING. SANCHEZ SERGIO		
FECHA: JULIO 2008			ESCALAS INDICADAS		
			FOLIO Nº 7		