



PERFIL LONGITUDINAL 1

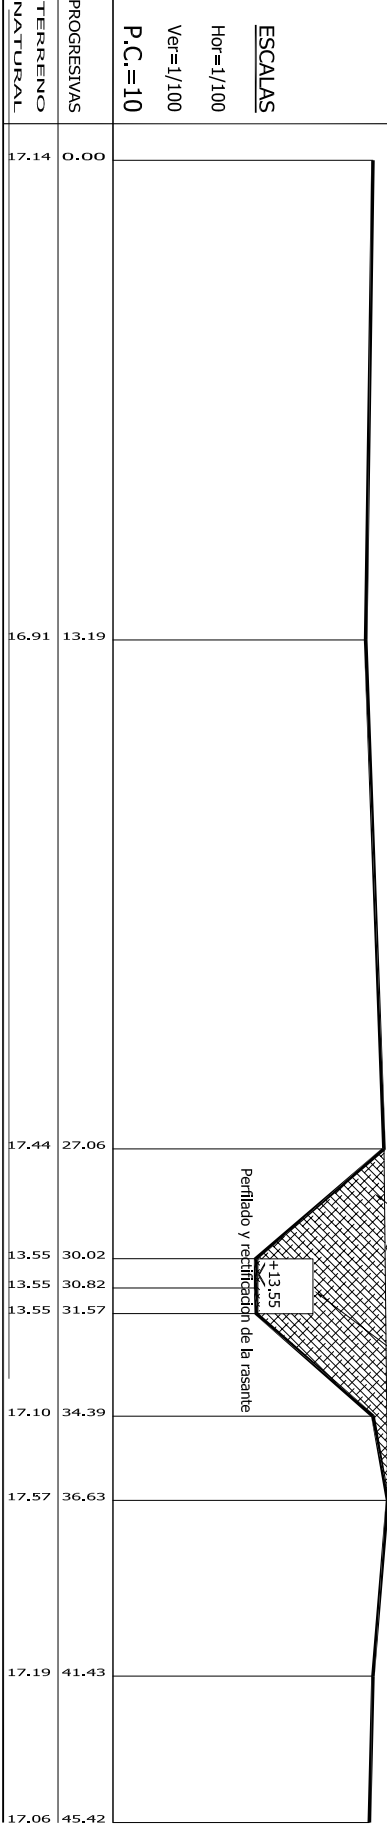

PERFIL TRANSVERSAL 3  
(perfil tipo de proyecto)

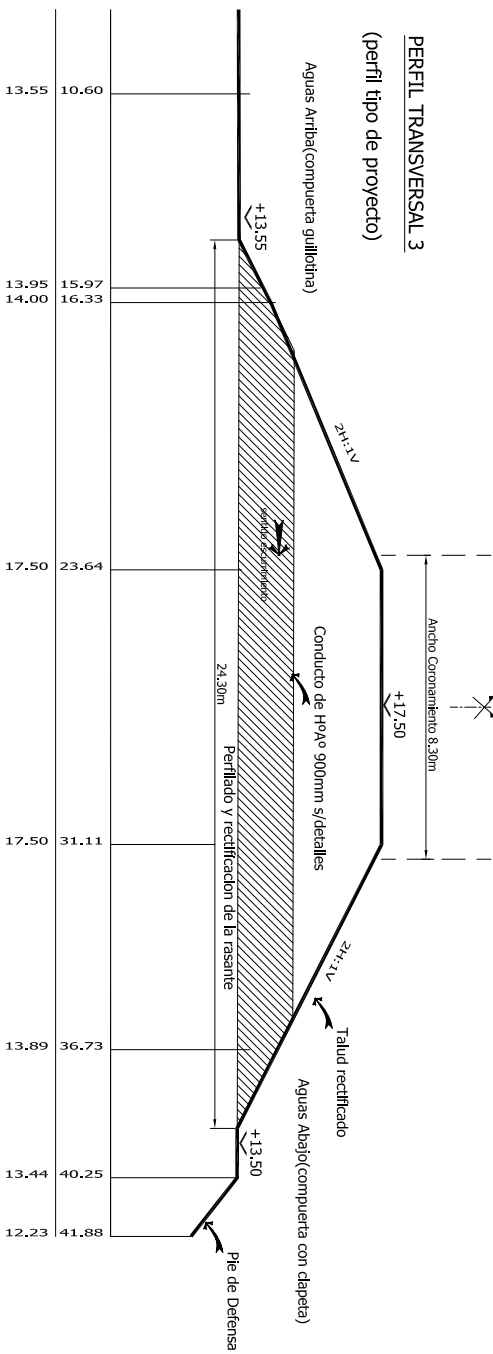

PROVINCIA DE SANTA FE

MINISTERIO DE AGUAS, SERV. PUBLICO Y MEDIO AMBIENTE

SECRETARIA DE AGUAS

SUBSECRETARIA DE PLANIFICACION Y GESTION

DIRECCION PROV. DE PROTECCION URBANA CONTRA INUNDACIONES

DIRECTOR PDAL : ING. MOTTURA Maria

PROYECTO TECNICO:

ING. SERGIO ROJAS

ING. NORMAN MARRON

OBRAS:

ELECCION DE ESTACIONES DE BOMBEO SOBRE LAS DEFENSAS DE LA ZONA ESTE Y ALCANTARILLA DE CRUCE SOBRE EL TERRAPLEN DE BAJADA DISTEFANO

Dpto. Santa Fe y San Jose del Riocon

DEPARTAMENTO LA CAPITAL

UBICACION ALCANTARILLA DE CRUCE

FECHA:

SEPTIEMBRE 2008

ESCALA:

INDICADAS

PLANO No.:

12