



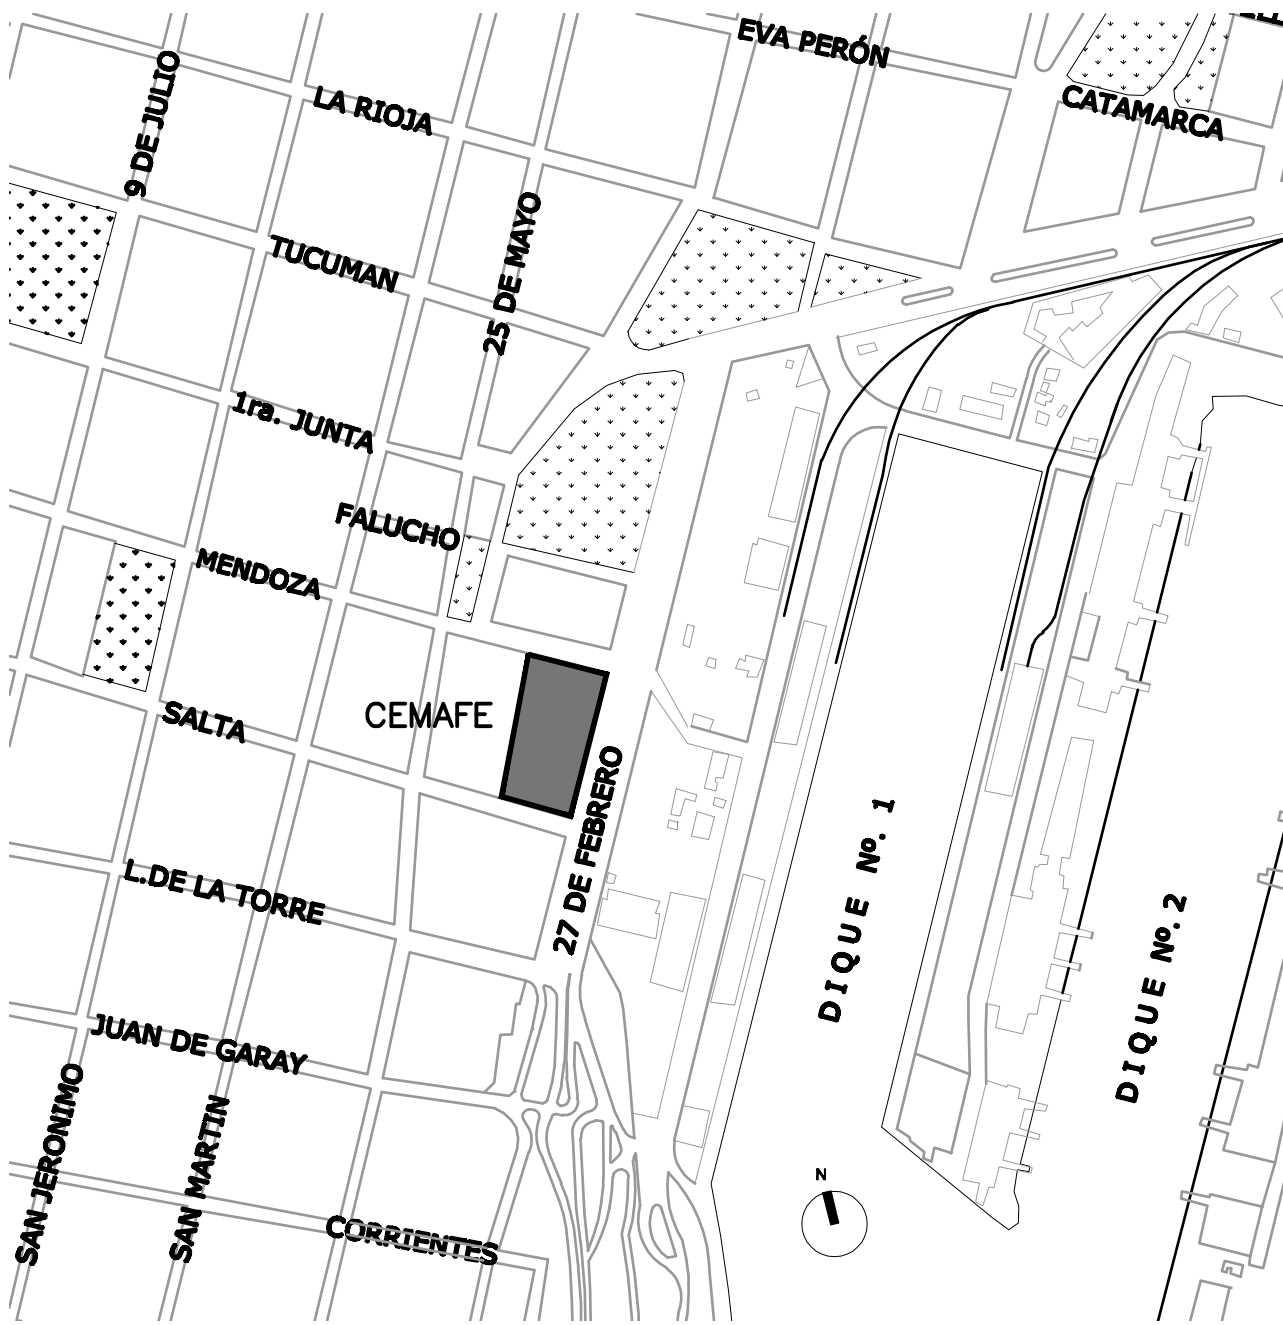

EMPLAZAMIENTO  
ESC 1:500

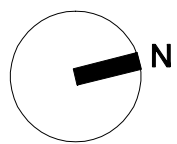

UBICACION CENTRO ESPECIALIDADES MEDICAS AMBULATORIAS.  
SANTA FE  
ESC 1:5000

UNIDAD PROVINCIAL EJECUTORA DE PROYECTOS ESPECIALES	OBRA: CENTRO ESPECIALIDADES MEDICAS AMBULATORIAS (CEMAFE) SANTA FE	
	PROYECTO: ESTRUCTURA. HORMIGON ARMADO	
	PLANO: LOCALIZACION	
U.E.P.A. UNIDAD EJECUTORA PROYECTOS ARQUITECTURA	DIRECTOR PROVINCIAL U.P.E.P.E.: Arq. Francisco Quijano	DIRECTOR PROVINCIAL U.E.P.A.: Arq. Luciano Colabretta
	ASESOR: Ing. Civil Francisco Dante Seta	OBS:
	13 11 2009 ESCALA: 1:500	REVISION:
GOBIERNO DE SANTA FE MINISTERIO DE OBRAS PUBLICAS Y VIVIENDA		E01