




SECCION VERTICAL  
3-3

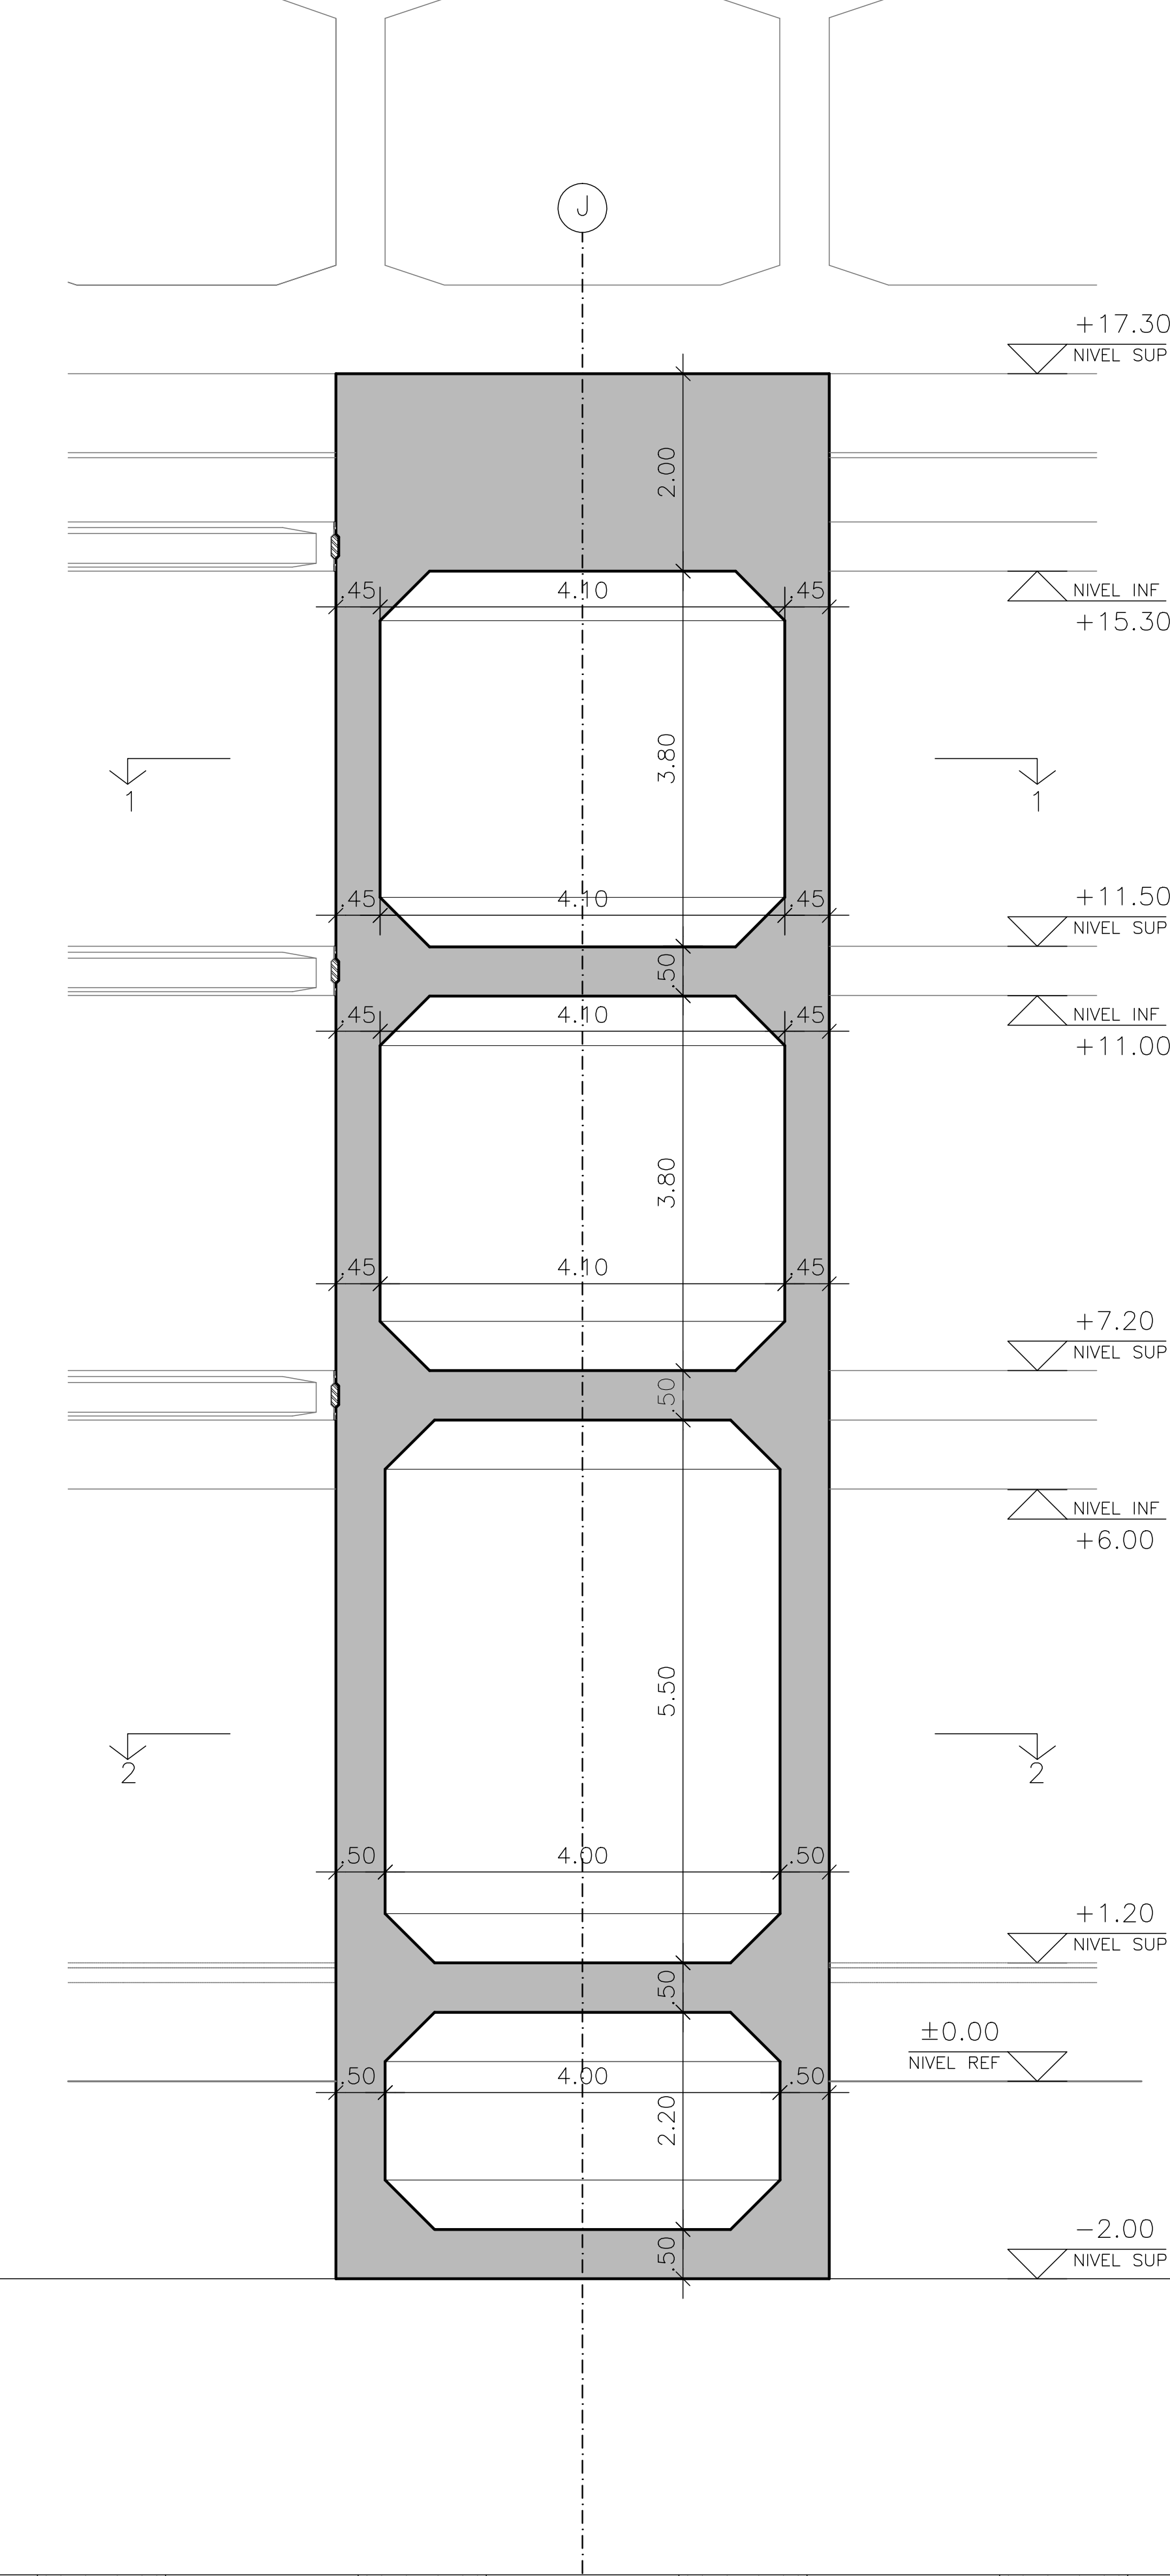


SECCION VERTICAL  
4-4

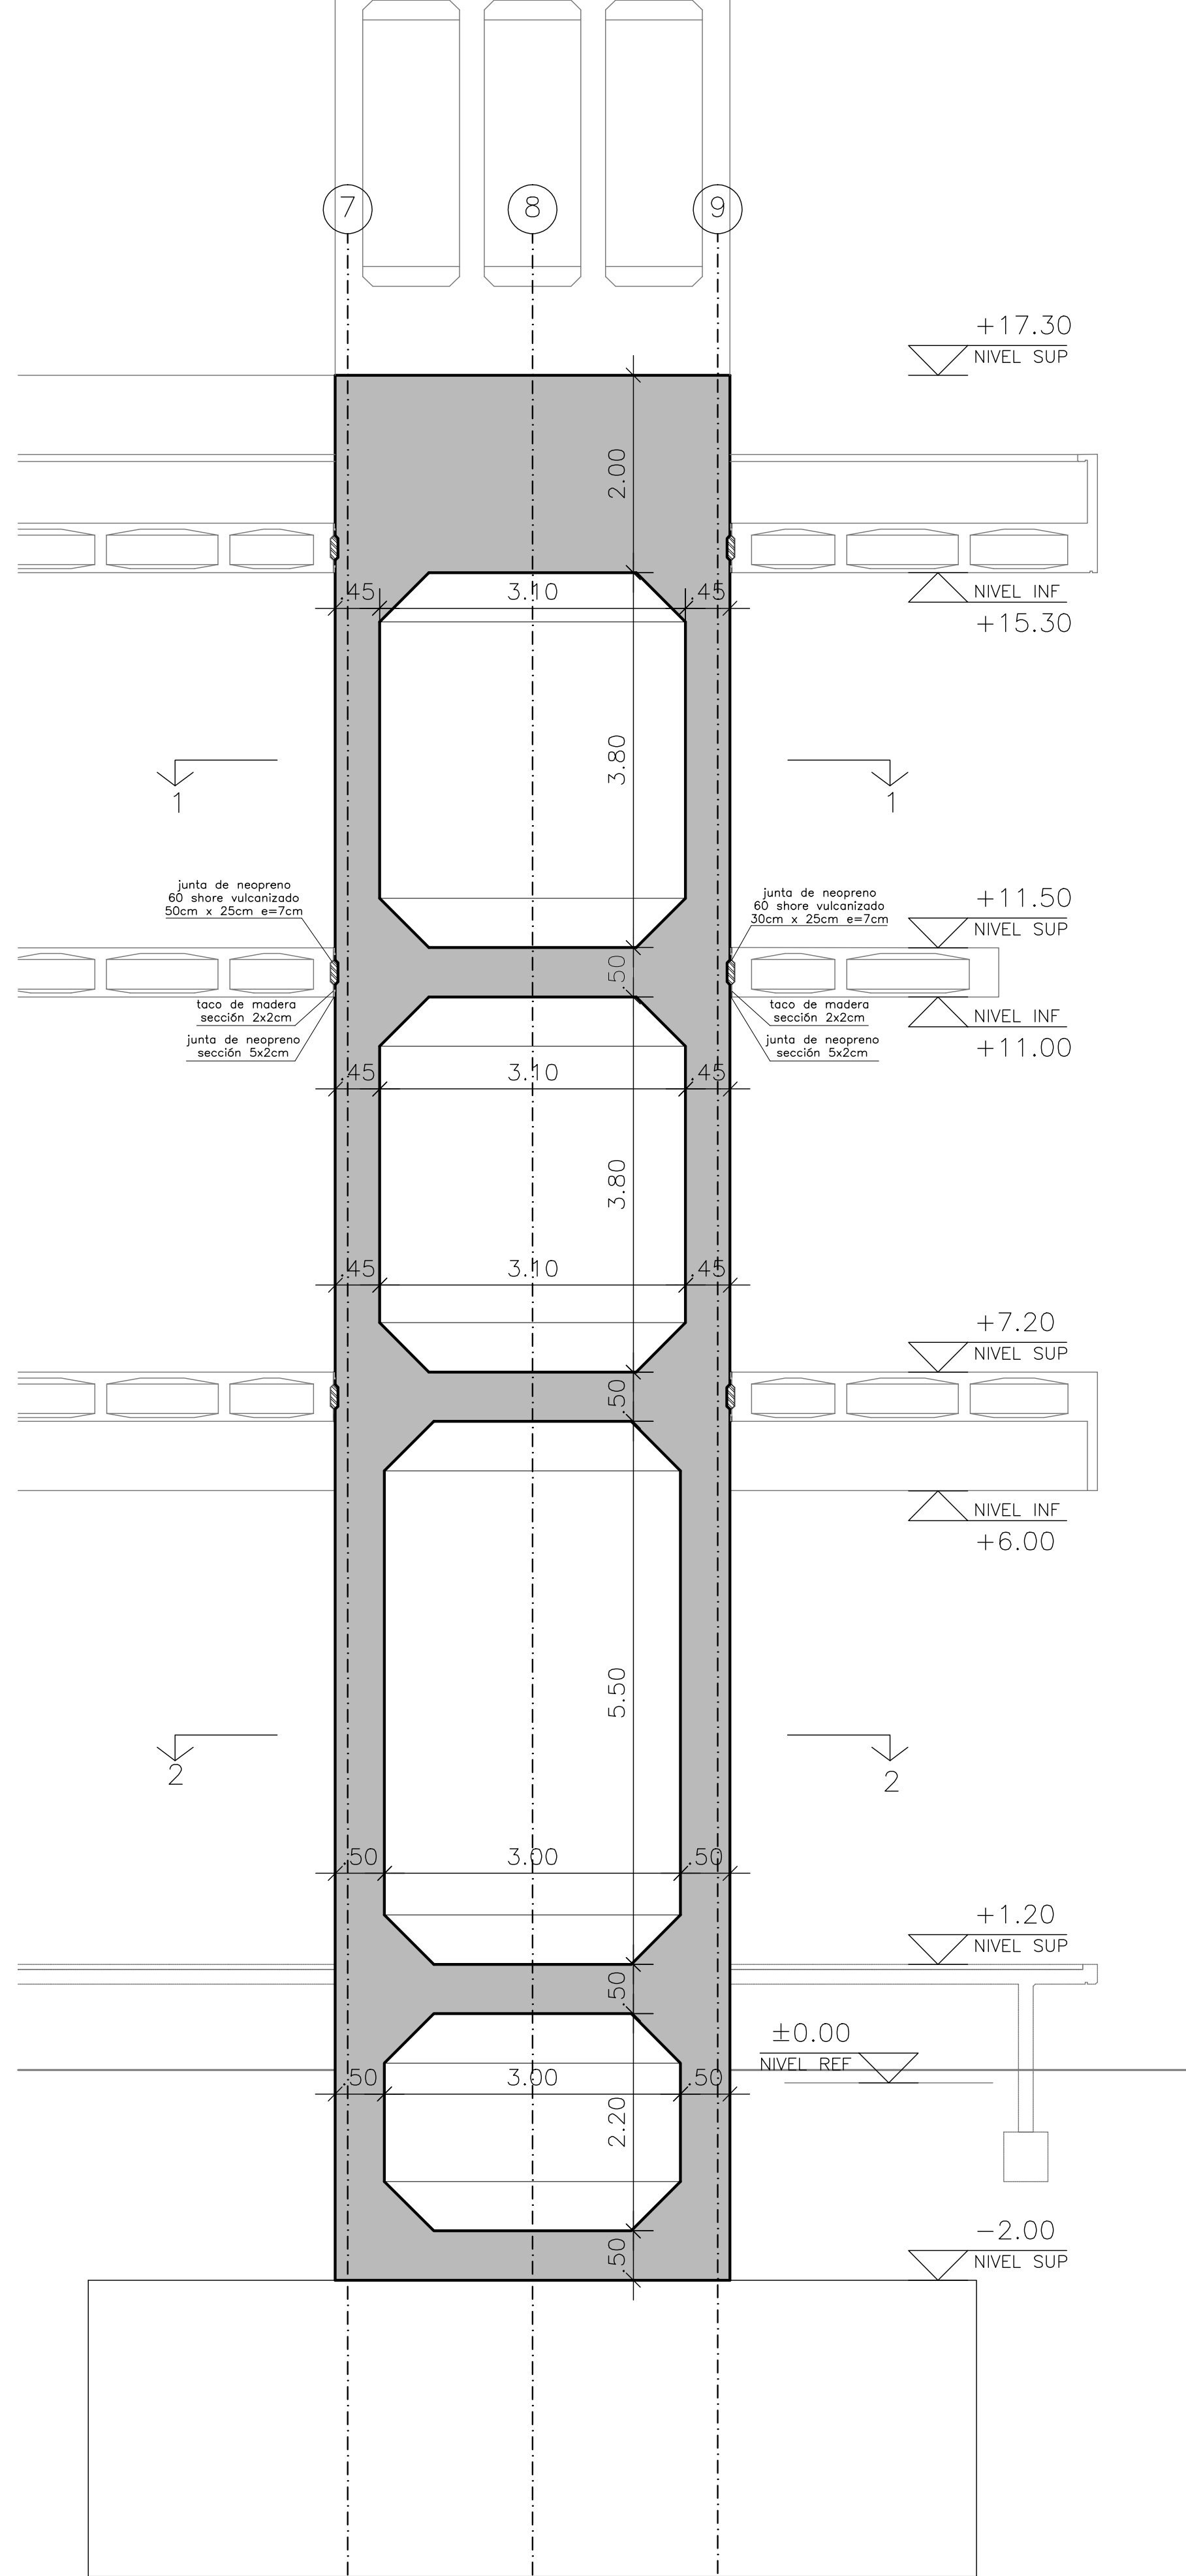


SECCION HORIZONTAL  
1-1

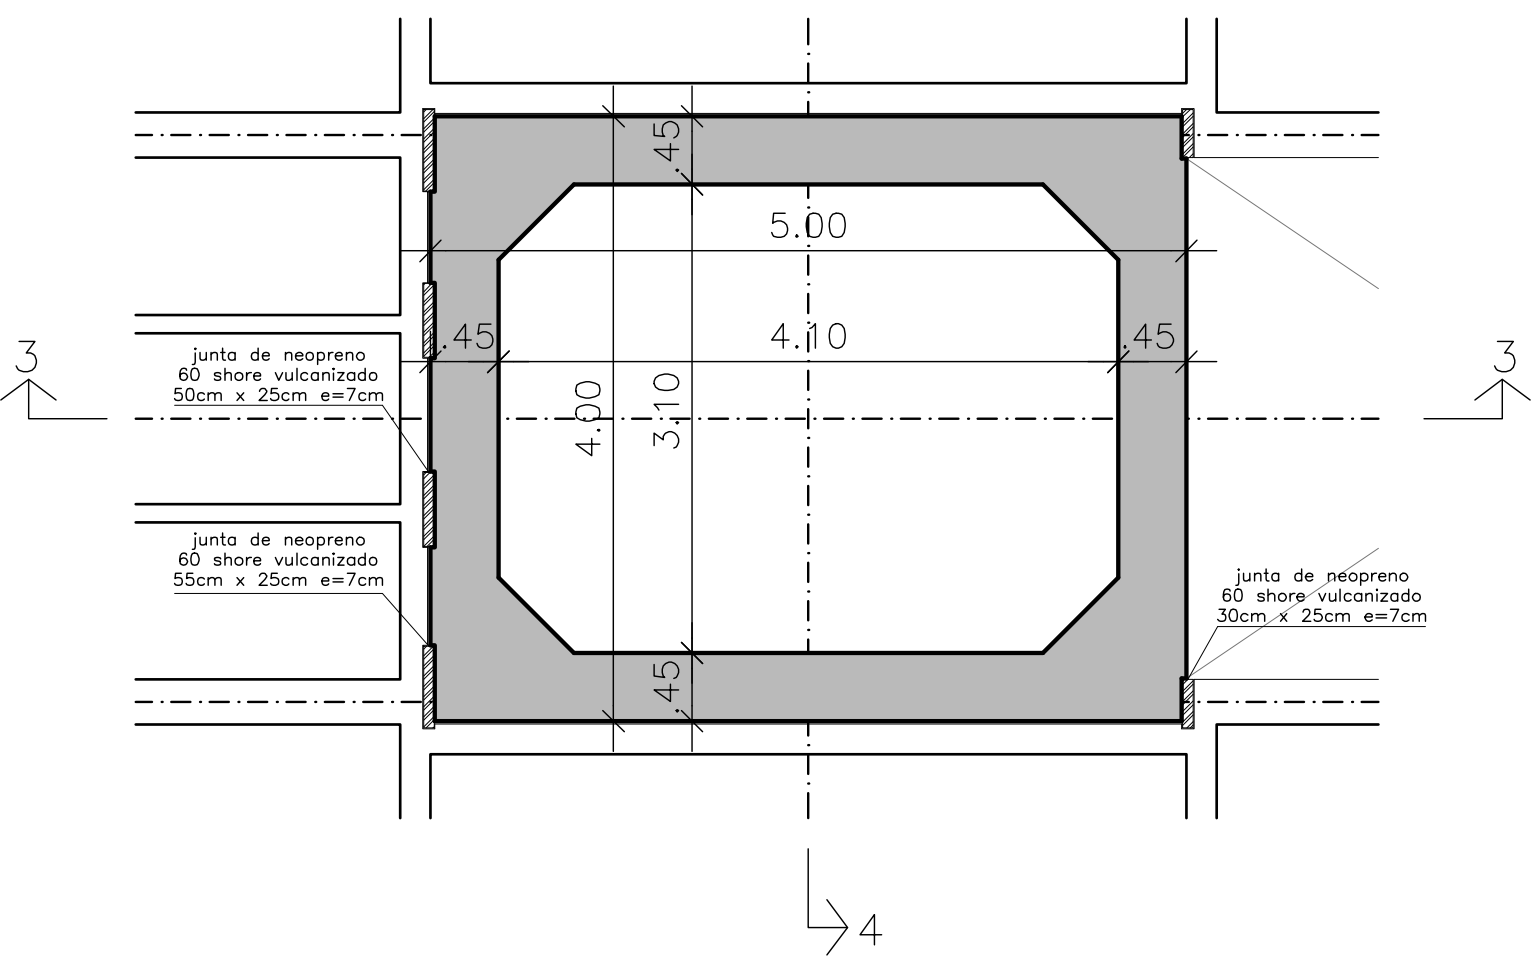

SECCION HORIZONTAL  
2-2

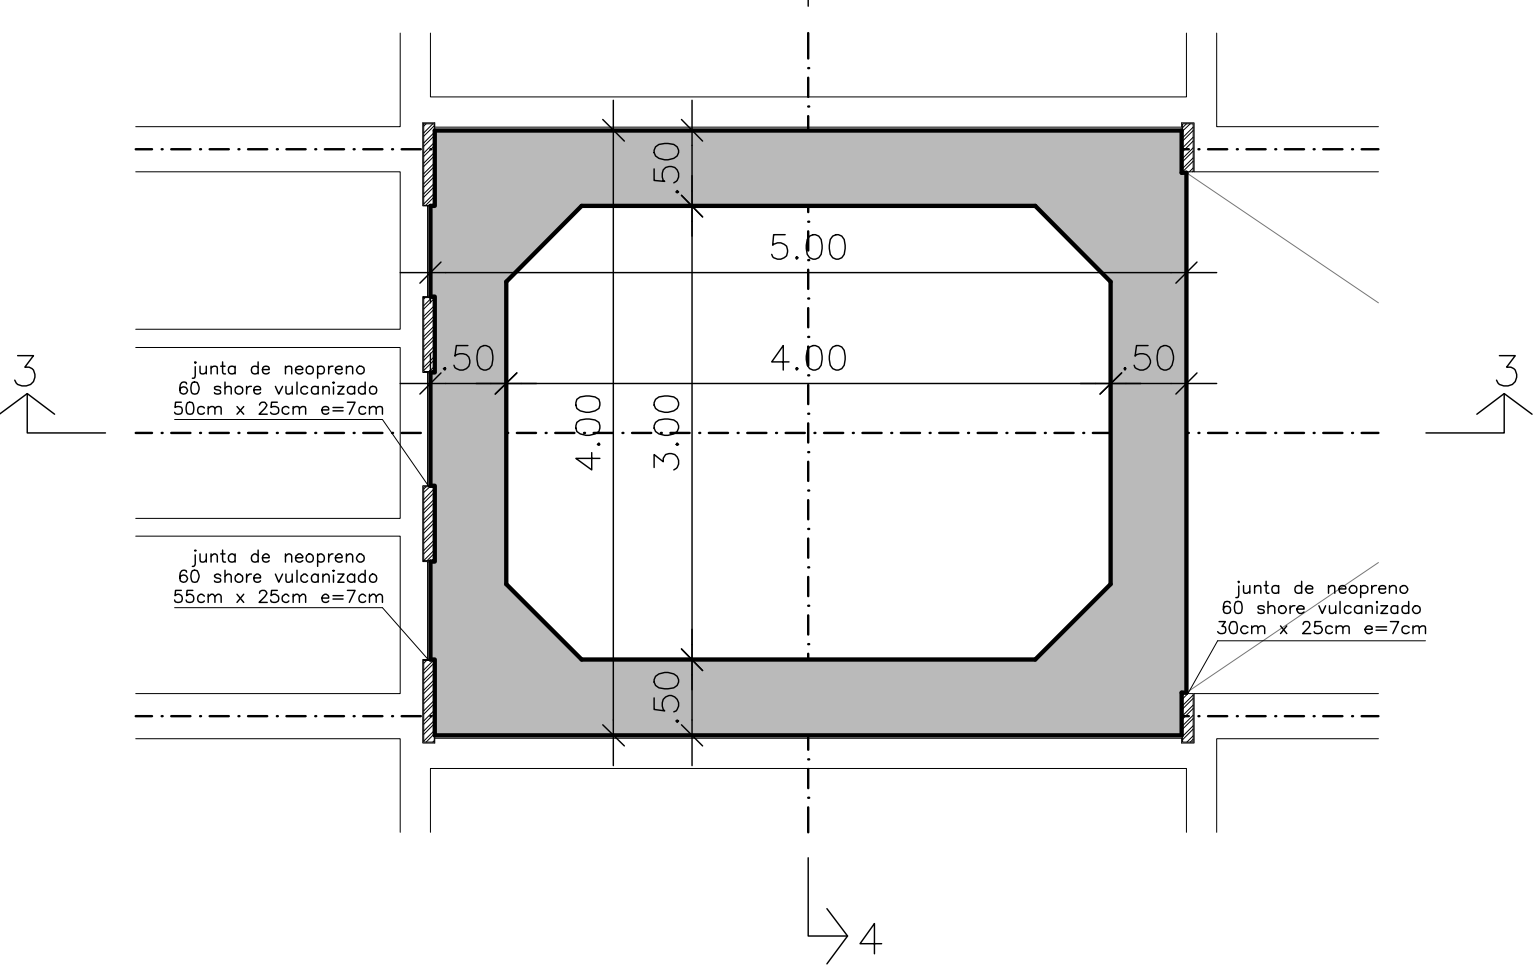

CANTIDAD TOTAL: 4(cuatro)

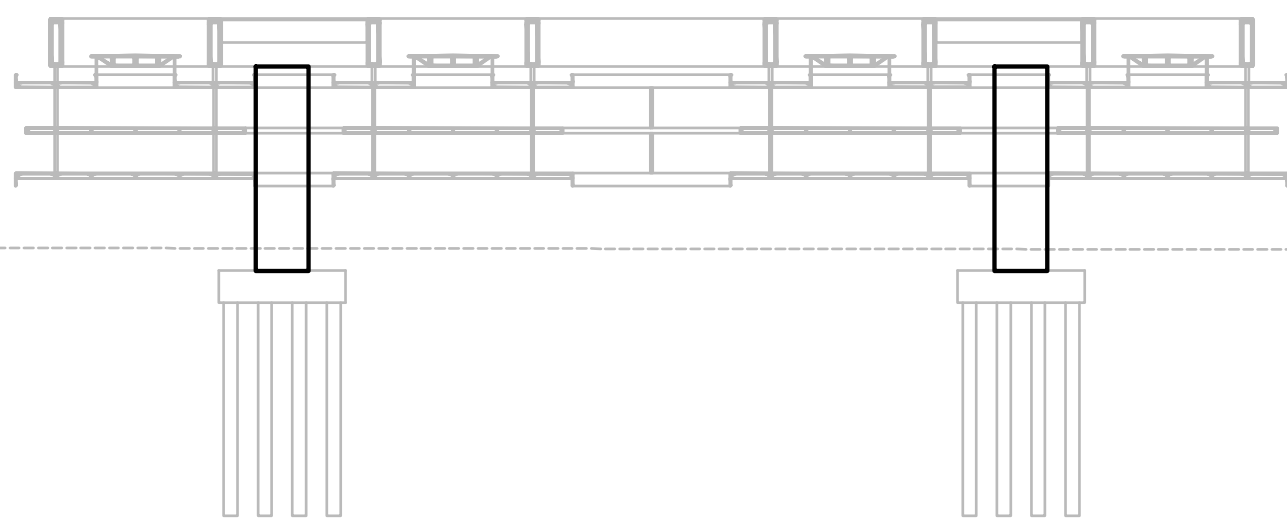

UNIDAD PROVINCIAL EJECUTORA DE PROYECTOS ESPECIALES	OBRA: CENTRO ESPECIALIDADES MEDICAS AMBULATORIAS (CEMAFE SANTA FE			
	PROYECTO: ESTRUCTURA, HORMIGON ARMADO			
	PLANO: PILAS COLUMNAS – GEOMETRIA			
U.E.P.A. UNIDAD EJECUTORA PROYECTOS ARQUITECTURA	DIRECTOR PROVINCIAL U.P.E.P.E.: Arq. Francisco Quijano		DIRECTOR PROVINCIAL U.E.P.A.: Arq. Luciano Calabretta	
	ASESOR: Ing. Civil Francisco Dante Seta		OBS:	
			ESCALA: 1:50	REVISION:
<b>GOBIERNO DE SANTA FE</b> MINISTERIO DE OBRAS PUBLICAS Y VIVIENDA				<b>E16</b>