


SECCION HORIZONTAL

RECUBRIMIENTO DE LAS ARMADURAS

EN TODA LA SUPERESTRUCTURA (PILARES, VIGAS PRINCIPALES, VIGAS TRANSVERSALES, ETC.) EL RECUBRIMIENTO DE LAS ARMADURAS PASIVAS SERÁ COMO MÍNIMO DE: CARAS EXTERIORES 3cm Y CARAS INTERIORES 2cm.

EN TODA LA INFRAESTRUCTURA (PILOTES Y CABEZAL DE FUNDACION, ETC.) EL RECUBRIMIENTO DE LAS ARMADURAS PASIVAS SERÁ COMO MÍNIMO DE: CARAS EXTERIORES 4cm Y CARAS INTERIORES 3cm.

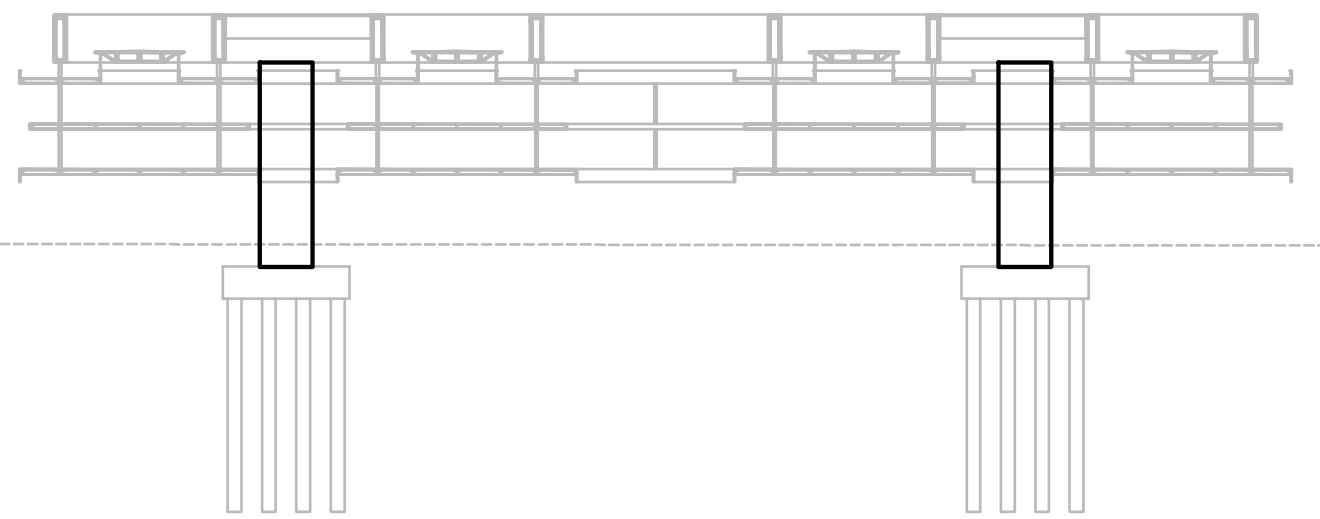

UNIDAD PROVINCIAL EJECUTORA DE PROYECTOS ESPECIALES	OBRA: CENTRO ESPECIALIDADES MEDICAS AMBULATORIAS (CEMAFE) SANTA FE				
	PROYECTO: ESTRUCTURA. HORMIGON ARMADO				
	PLANO: PILAS COLUMNAS – ARMADURA				
U.E.P.A. UNIDAD EJECUTORA PROYECTOS ARQUITECTURA	DIRECTOR PROVINCIAL U.P.E.P.E.: Arq. Francisco Quijano			DIRECTOR PROVINCIAL U.E.P.A.: Arq. Luciano Calabretta	
	ASESOR: Ing. Civil Francisco Dante Seta			OBS:	
			ESCALA: 1:50	REVISION:	
GOBIERNO DE SANTA FE MINISTERIO DE OBRAS PUBLICAS Y VIVIENDA				E17	