


CANTIDAD TOTAL: 2 (dos)

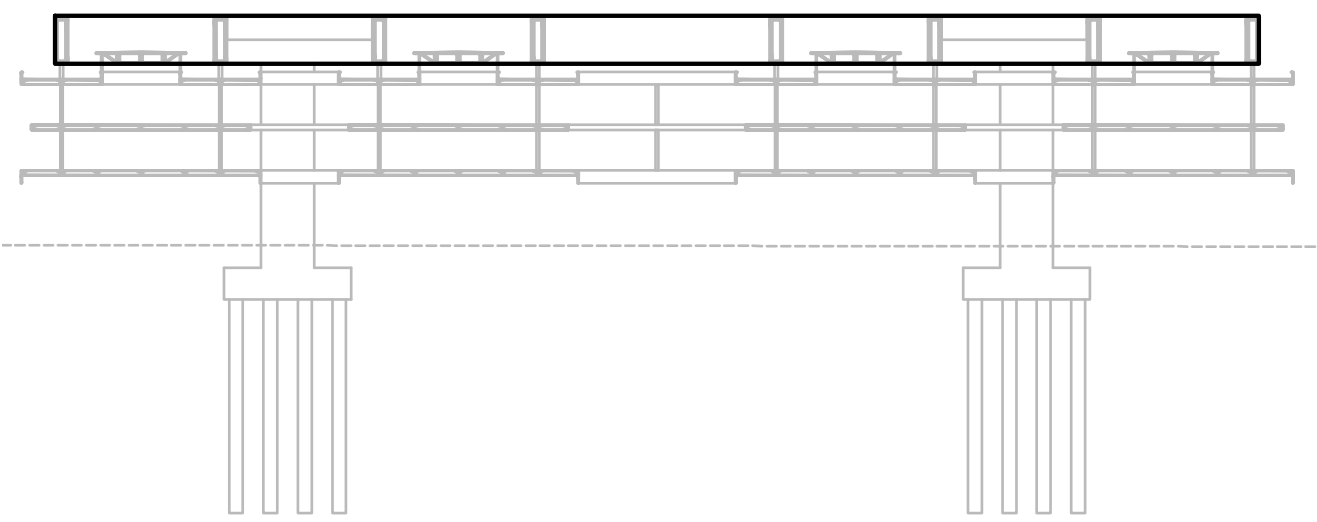

UNIDAD PROVINCIAL EJECUTORA DE PROYECTOS ESPECIALES	OBRA: CENTRO ESPECIALIDADES MEDICAS AMBULATORIAS (CEMAFE) SANTA FE	
	PROYECTO: ESTRUCTURA, HORMIGON ARMADO	
	PLANO: VIGA PRINCIPAL SECCION CAJON - GEOMETRIA	
	DIRECTOR PROVINCIAL U.P.E.P.E.: Arq. Francisco Gujano	
U.E.P.A. UNIDAD EJECUTORA PROYECTOS ARQUITECTURA	ASESOR: Ing. Civil Francisco Dante Seta	
	OBS:	
	2008 ESCALA: 1:50	
	REVISION:	
GOBIERNO DE SANTA FE MINISTERIO DE OBRAS PUBLICAS Y VIVIENDA		E18