



REFERENCIAS

- LINEA DE EDIFICACION
- CERCO DE OBRA
- EDIFICIO

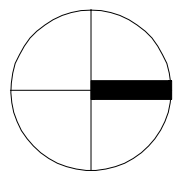

PLANO DE UBICACION

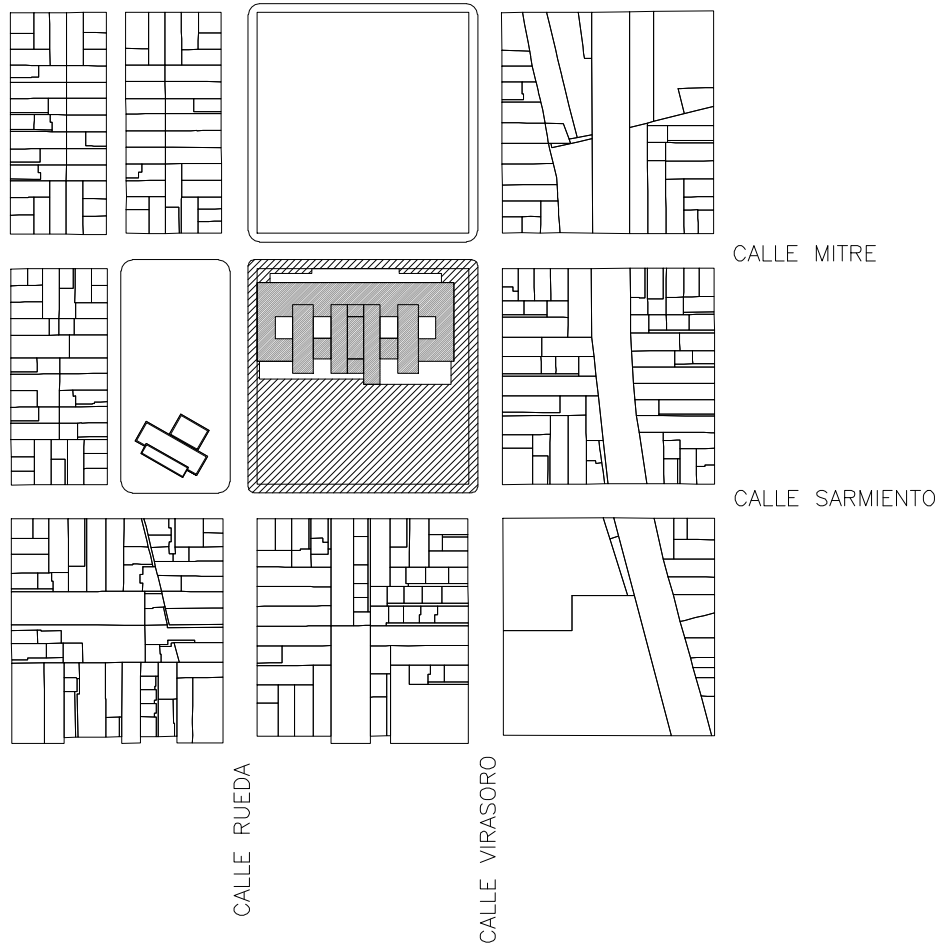

NOTAS:

- EL NIVEL DE REFERENCIA ± 0.00 m, CORRESPONDE AL NIVEL DEL RELEVAMIENTO TOPOGRAFICO $+10.00$ m.
- TODAS LAS MEDIDAS SERAN VERIFICADAS EN OBRA.

UNIDAD PROVINCIAL EJECUTORA DE PROYECTOS ESPECIALES	OBRA: CENTRO DE JUSTICIA PENAL ROSARIO	
	PROYECTO: ESTRUCTURA. HORMIGON ARMADO	
	PLANO: CERCO DE OBRA Y OBRADOR	
U.E.P.A. UNIDAD EJECUTORA PROYECTOS ARQUITECTURA	DIRECTOR PROVINCIAL U.P.E.P.E.: Arq. Francisco Quijano	REVISION:
	COORDINADOR DE PROYECTO U.P.E.P.E.: Arq. Marcelo Tironi	OBS:
	30 10 09 ESCALA: 1:500	dwg: R.E01 CERCO OBRA Y OBRADOR
GOBIERNO DE SANTA FE MINISTERIO DE OBRAS PUBLICAS Y VIVIENDA		E 01