


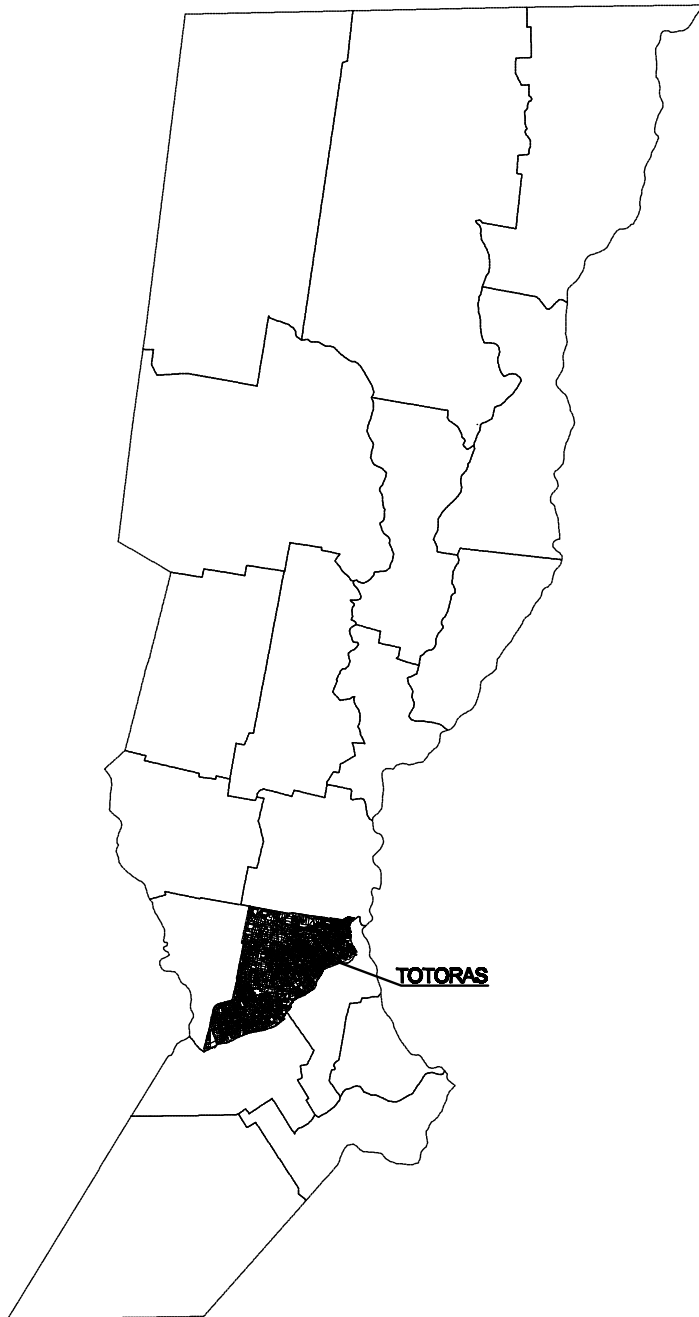

CROQUIS DE UBICACION

PROVINCIA DE SANTA FE
DEPARTAMENTO IRIONDO



INDICE DE PLANOS

- 1 CROQUIS DE UBICACION - PLANIMETRIA AREA SANEADA - INDICE DE PLANOS
- 2 PERFIL LONGITUDINAL 1/2
- 3 PERFIL LONGITUDINAL 2/2
- 4 PERFILES TRANSVERSALES Nº 01 AL Nº 11
- 5 PERFILES TRANSVERSALES Nº 12 AL Nº 22
- 6 PERFILES TRANSVERSALES Nº 23 AL Nº 32
- 7 DESVIO PROVISORIO
- 8 MUJONES DE PROTECCION
- 9 PROTECCION FLEXIBLE
- 10 PLANO TIPO ALCANTARILLAS A1
- 11 BARRANDA METALICA DE DEFENSA
- 12 EMPLAZAMIENTO ALCANTARILLA RPV Nº1
- 13 PLANO ALAMBRADO TIPO
- 14 PLANO PERFIL PAQUETE ESTRUCTURAL



GOBIERNO DE SANTA FE
MINISTERIO DE AGUAS, SERVICIOS PUBLICOS Y MEDIO AMBIENTE
PROTECCION URBANA CONTRA INUNDACIONES



OPERADOR TECNICO:
Téc. Vial Mario D. D'AMBROSIO

PROYECTISTA:
D.P.P.U.C.I.

DIBUJANTE:
Téc. Vial Mario D. D'AMBROSIO

DIRECTOR PROVINCIAL:
Ing. María C. MOTTURA

SUBSECR. DE PLANIF. Y GESTION:
Ing. Alejandro SECOCHI

SECRETARIO DE AGUAS:
Ing. Hugo E. ORSOLINI

MINISTRO:
Arq. Antonio CIANCIO

OBRA:
CANAL DESAGÜE
CAMINO RURAL Nº26
LOCALIDAD: TOTORAS

PLANO:
CROQUIS DE UBICACION
PLANIMETRIA AREA SANEADA
INDICE DE PLANOS

FECHA:
MAYO 2009

ESCALA:
1/500

PLANO Nº
1