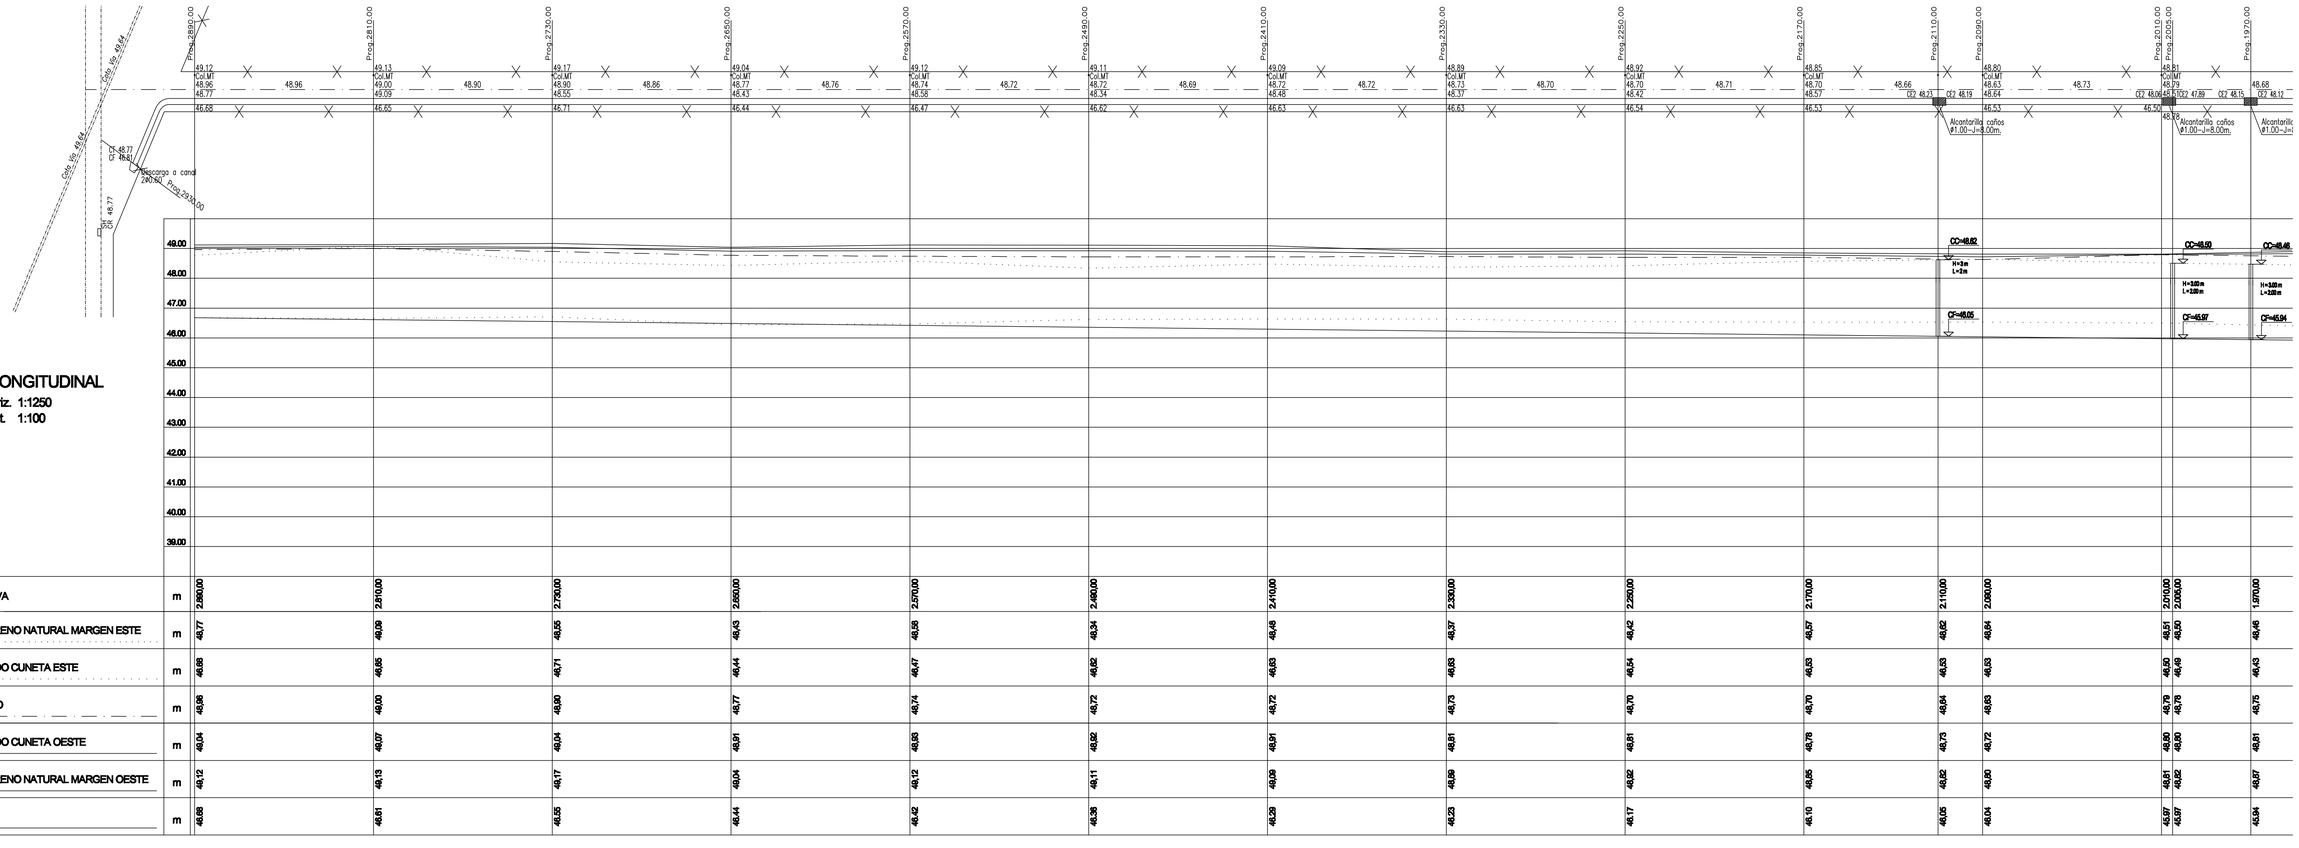

PC. 38.00

PROGRESIVA	m	2.890,00	2.810,00	2.730,00	2.650,00	2.570,00	2.490,00	2.410,00	2.330,00	2.250,00	2.170,00	2.110,00	2.090,00	2.010,00	2.005,00	1.970,00
COTA TERRENO NATURAL MARGEN ESTE	m	49,77	49,09	48,55	48,43	48,58	48,34	48,48	48,37	48,42	48,57	48,62	48,64	48,51	48,50	48,46
COTA FONDO CUNETA ESTE	m	46,68	46,65	46,71	46,44	46,47	46,62	46,63	46,63	46,54	46,53	46,53	46,53	46,50	46,49	46,43
EJE CAMINO	m	48,96	49,00	48,90	48,77	48,74	48,72	48,72	48,73	48,70	48,70	48,64	48,63	48,79	48,76	48,75
COTA FONDO CUNETA OESTE	m	49,04	49,07	49,04	48,91	48,93	48,82	48,91	48,81	48,81	48,76	48,73	48,72	48,80	48,80	48,81
COTA TERRENO NATURAL MARGEN OESTE	m	49,12	49,13	49,17	49,04	49,12	49,11	49,09	48,89	48,92	48,85	48,82	48,80	48,81	48,82	48,87
PROYECTO	m	46,68	46,61	46,55	46,44	46,42	46,36	46,29	46,23	46,17	46,10	46,05	46,04	45,97	45,97	45,94

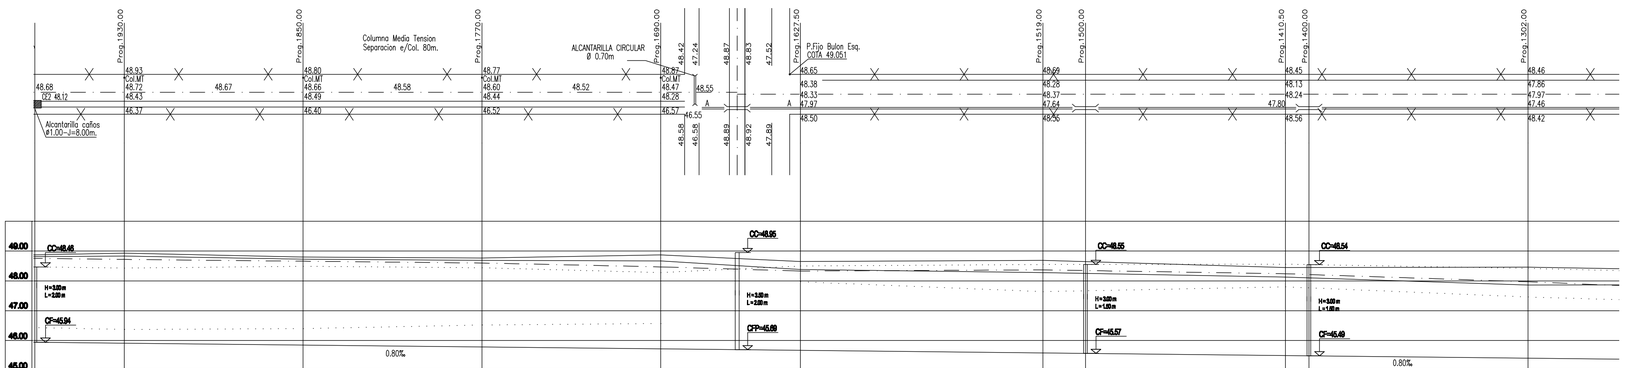

PC. 38.00

PROGRESIVA	m	1.970,00	1.930,00	1.850,00	1.770,00	1.690,00	1.627,50	1.519,00	1.500,00	1.410,50	1.400,00	1.302,00
COTA TERRENO NATURAL MARGEN ESTE	m	48,46	48,43	48,49	48,44	48,28	48,00	48,55	48,55	48,56	48,54	48,42
COTA FONDO CUNETA ESTE	m	46,43	46,37	46,40	46,52	46,57	47,97	47,64	47,67	47,80	47,76	47,46
EJE CAMINO	m	48,75	48,72	48,66	48,60	48,47	48,33	48,37	48,36	48,24	48,21	47,97
COTA FONDO CUNETA OESTE	m	48,81	48,83	48,73	48,68	48,67	48,38	48,28	48,25	48,13	48,10	47,86
COTA TERRENO NATURAL MARGEN OESTE	m	48,87	48,83	48,80	48,77	48,87	48,65	48,69	48,65	48,45	48,45	48,46
PROYECTO	m	45,94	45,91	45,86	45,76	45,72	45,57	45,58	45,57	45,49	45,49	45,40

REFERENCIAS

PLANIMETRIA

- 48.80 COTA DE TERRENO
- 48.80 COTA DE EJE CAMINO
- 48.80 COTA DE FONDO DE CUNETA EXISTENTE
- CE2 COTA DE EXTRADOS
- Col.MT COLUMNA DE MEDIA TENSION
- ALAMBRADO EXISTENTE
- EJE DE CAMINO
- ALCANTARILLA DE CAÑOS EXISTENTE A REMOVER Y REEMPLAZAR POR ALCANTARILLA TIPO A1
- ALCANTARILLA TIPO A1 PROYECTADA

ALTIMETRIA

- EJE CAMINO ACTUAL
- TERRENO NATURAL MARGEN OESTE
- EJE CAMINO PROYECTADO
- FONDO CUNETA OESTE EXISTENTE
- FONDO CUNETA ESTE EXISTENTE
- FONDO CANAL PROYECTADO
- ALCANTARILLA TIPO A1 PROYECTADA
- CC COTA DE CORONAMIENTO
- CF COTA FONDO CANAL
- CFP COTA FONDO PLATEA

NOTAS

* LAS MEDIDAS ESTAN EXPRESADAS EN METROS
* LAS COTAS ESTAN REFERIDAS AL "0" DEL I.G.M.
* ENTRE LAS PROGRESIVAS 1056,00 Y 5280,00 SE COLOCARAN MOJONES DE Hº DE PROTECCION SEGUN PLANO Nº 8
* EN LAS ALCANTARILLAS DE PROGRESIVAS 350,00 - 780,00 SE EJECUTA PROTECCION FLEXIBLE CON GEOCELDA RELLENA CON Hº, e=0,10m SOBRE MANTO GEOTEXTIL.

GOBIERNO DE SANTA FE

MINISTERIO DE AGUAS, SERVICIOS PUBLICOS Y MEDIO AMBIENTE
PROTECCION URBANA CONTRA INUNDACIONES

OPERADOR TECNICO: Téc. Viel Mario D. D'AMBROSIO	OBRA: CANAL DESAGÜE CAMINO RURAL Nº26 LOCALIDAD: TOTORAS		
PROYECTISTA: D.P.P.U.C.I.			
DIBUJANTE: Téc.Viel Mario D. D´AMBROSIO			
DIRECTOR PROVINCIAL: Ings. Marisa C. MOTTURA	PLANO: PERFIL LONGITUDINAL 1/2		
SUBSECR. DE PLANIF. Y GESTION: Ing. Alejandro SECCHI			
SECRETARIO DE AGUAS: Ing. Hugo E. ORSOLINI	FECHA: MAYO 2009	ESCALAS: HORIZONTAL = 1:1250 VERTICAL = 1:100	PLANO Nº 2
MINISTRO : Arq. Antonio CIANCIO			