



ESCALA Horiz. 1:1250
ESCALA Vert. 1:100

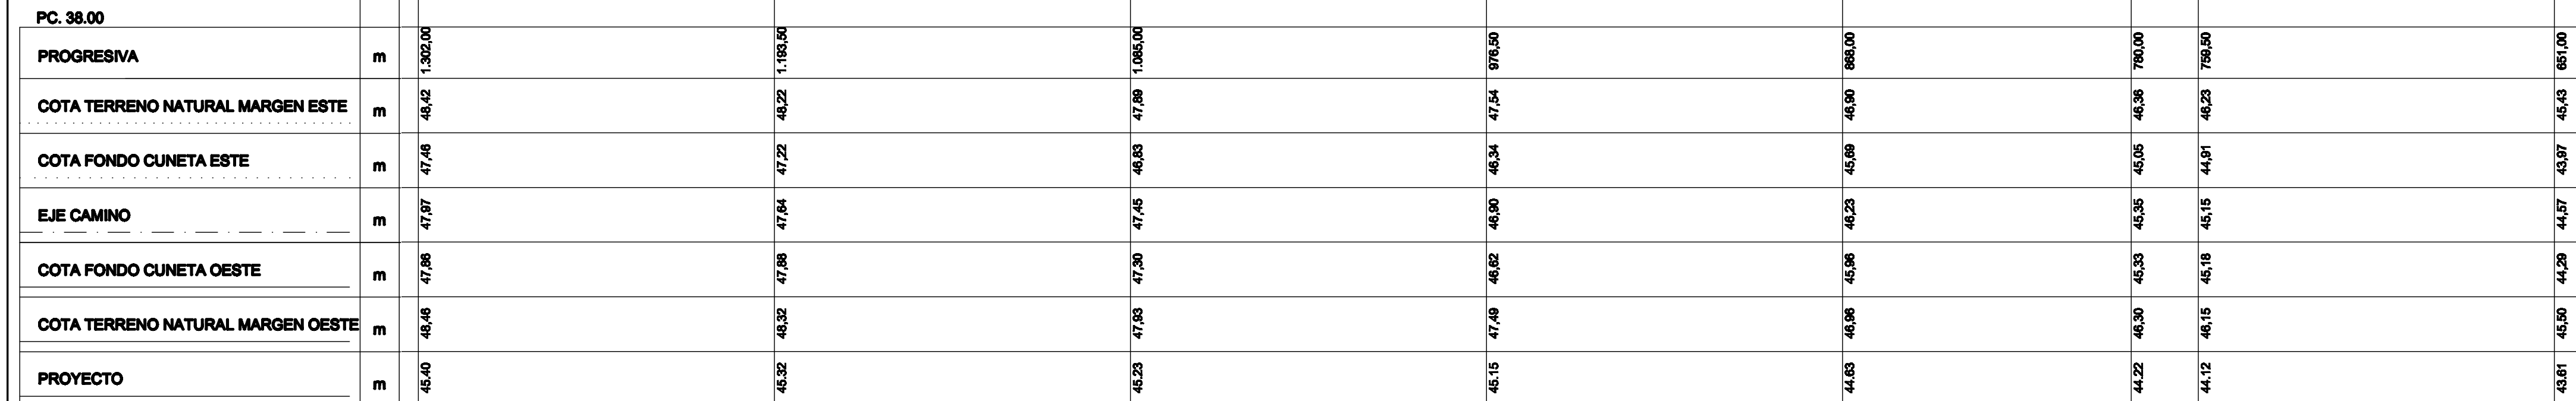

ESCALA Horiz. 1:1250
ESCALA Vert. 1:100

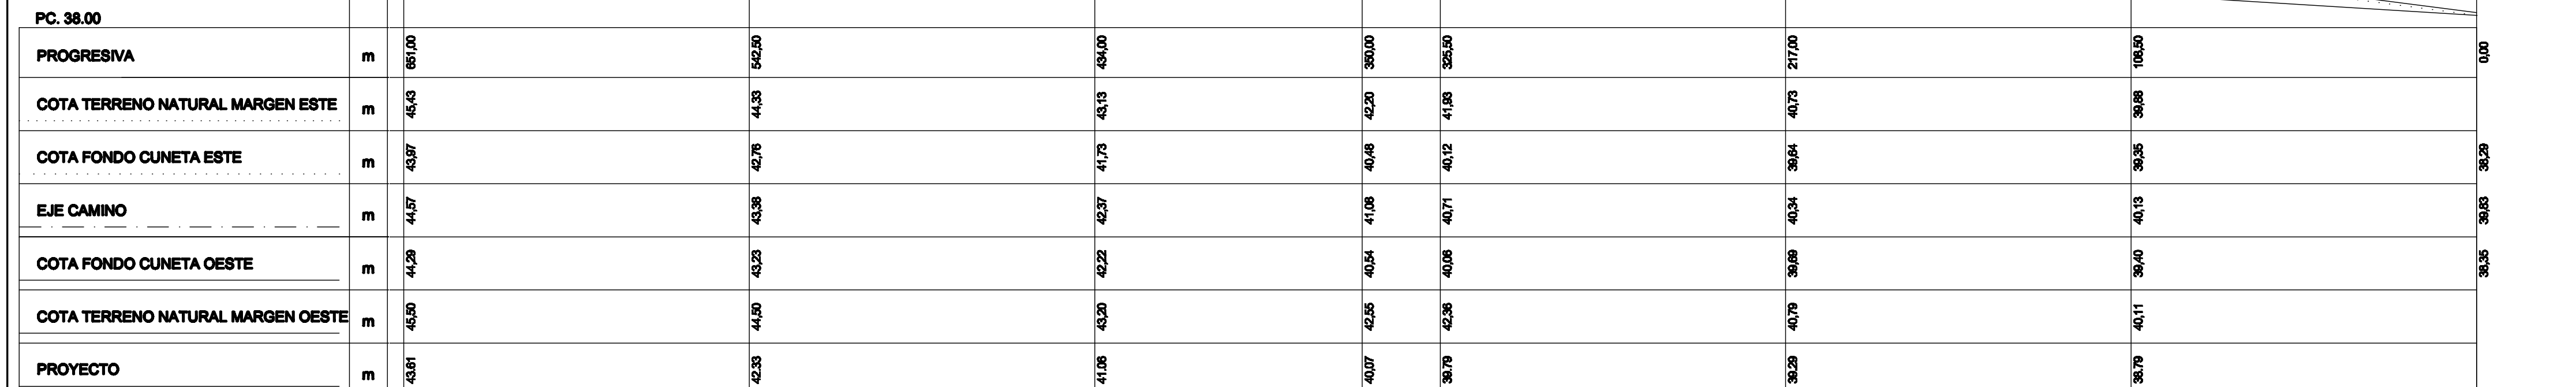

PLANIMETRIA

- | | |
|---|--|
| 48.50 | COTA DE TERRENO |
| 48.50 | COTA DE EJE CAMINO |
| CE2 | COTA DE FONDO DE CUNETTA EXISTENTE |
| CE2 | COTA DE EXTRADOS |
| Col.MT | COLUMINA DE MEDIA TENSION |
| | ALAMBRADO EXISTENTE |
| ----- | EJE DE CAMINO |
|  | ALCANTARILLA DE CAÑOS EXISTENTE A REMOVER
Y REEMPLAZAR POR ALCANTARILLA TIPO A1 |
|  | ALCANTARILLA TIPO A1 PROYECTADA |
| | <u>ALTIMETRIA</u> |
| ----- | EJE CAMINO ACTUAL |
| ----- | TERRENO NATURAL, MARGEN OESTE |
| ----- | EJE CAMINO PROYECTADO |
| ----- | FONDO CUNETTA OESTE EXISTENTE |
| ----- | FONDO CUNETTA ESTE EXISTENTE |
| ----- | FONDO CANAL PROYECTADO |
| | ALCANTARILLA TIPO A1 PROYECTADA |
|  | COTA DE CORONAMIENTO |
| CF | COTA FONDO CANAL |
| CFP | COTA FONDO DE PLATEA |

• LAS MEDIDAS E

- * LAS COTAS ESTAN REFERIDAS AL 1° DEL I.G.M.
- * ENTRE LAS PROGRESIVAS 1085,00 Y 2250,00 SE COLOCARAN MUJONES DE 1° DE PROTECCION SEGUN PLANO Nº 8
- * EN LAS ALCANTARILLAS DE PROGRESIVAS 350,00 - 780,00 SE EJECUTA PROTECCION FLEXIBLE CON GEOTEXIDA RELLENA CON 1° $\phi=0,10$ m SOBRE MANTO GEOTEXTIL



MINISTERIO DE AGUAS, SERVICIOS PUBLICOS Y MEDIO AMBIENTE
PROTECCION URBANA CONTRA INUNDACIONES

OPERADOR TECNICO: Téc. Vial Mario D. D'AMBROSIO
PROYECTISTA: D.P.P.U.C.I.
DIBUJANTE: Téc. Vial Mario D. D'AMBROSIO

OBRA: CANAL DESAGÜE
CAMINO RURAL Nº26
LOCALIDAD: TOTORAS

DIRECTOR PROVINCIAL: Inga. Marisa C. MOTTURA
SUBSECR. DE PLANIF. Y GESTION: Ing. Alejandro SECCHI
SECRETARIO DE AGUAS: Ing. Hugo E. ORSOLINI
MINISTRO : Ara. Antonio CIANCIO

FECHA:	MAYO 2009
--------	-----------

ESCALAS:

HORIZONTAL = 1:1250

NO N°

2