




Perfil N° 1
Pr. 00.00

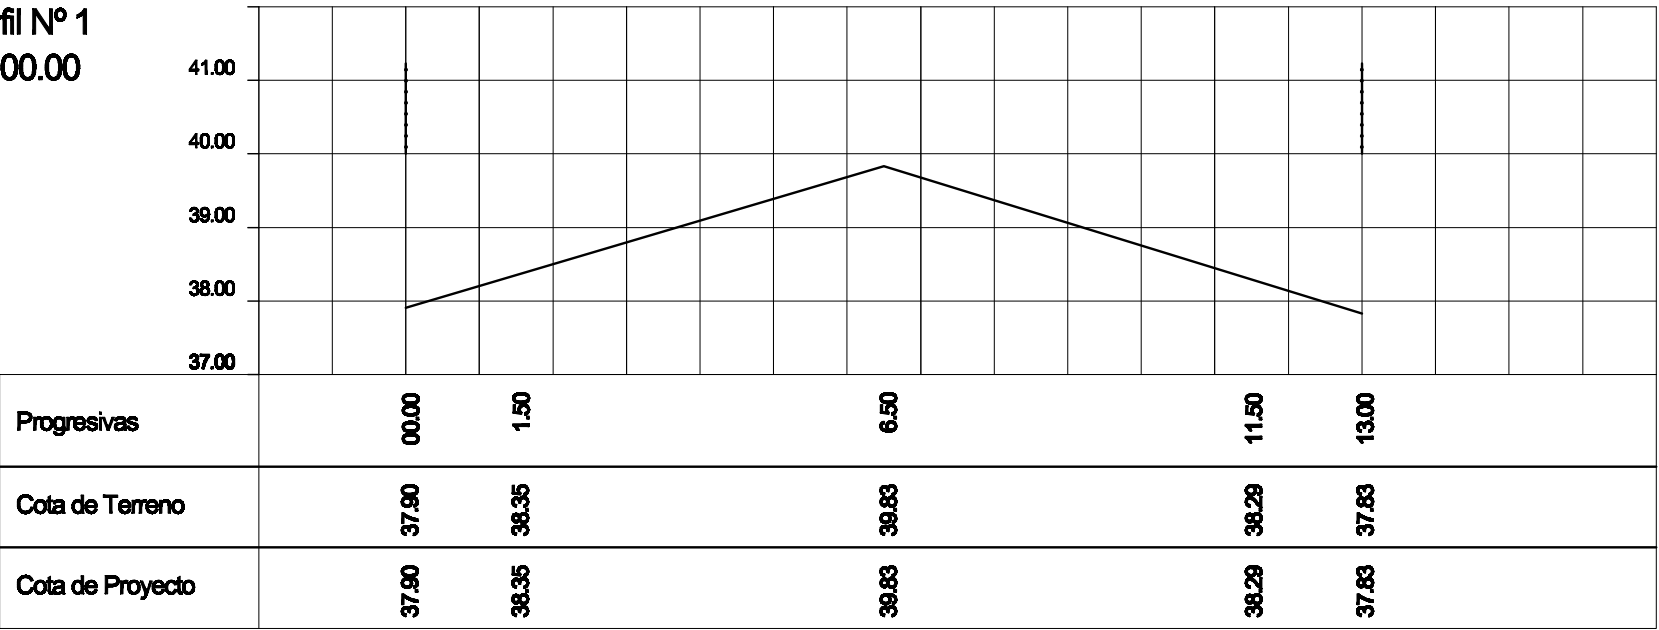


Perfil N° 2
Pr. 108.50

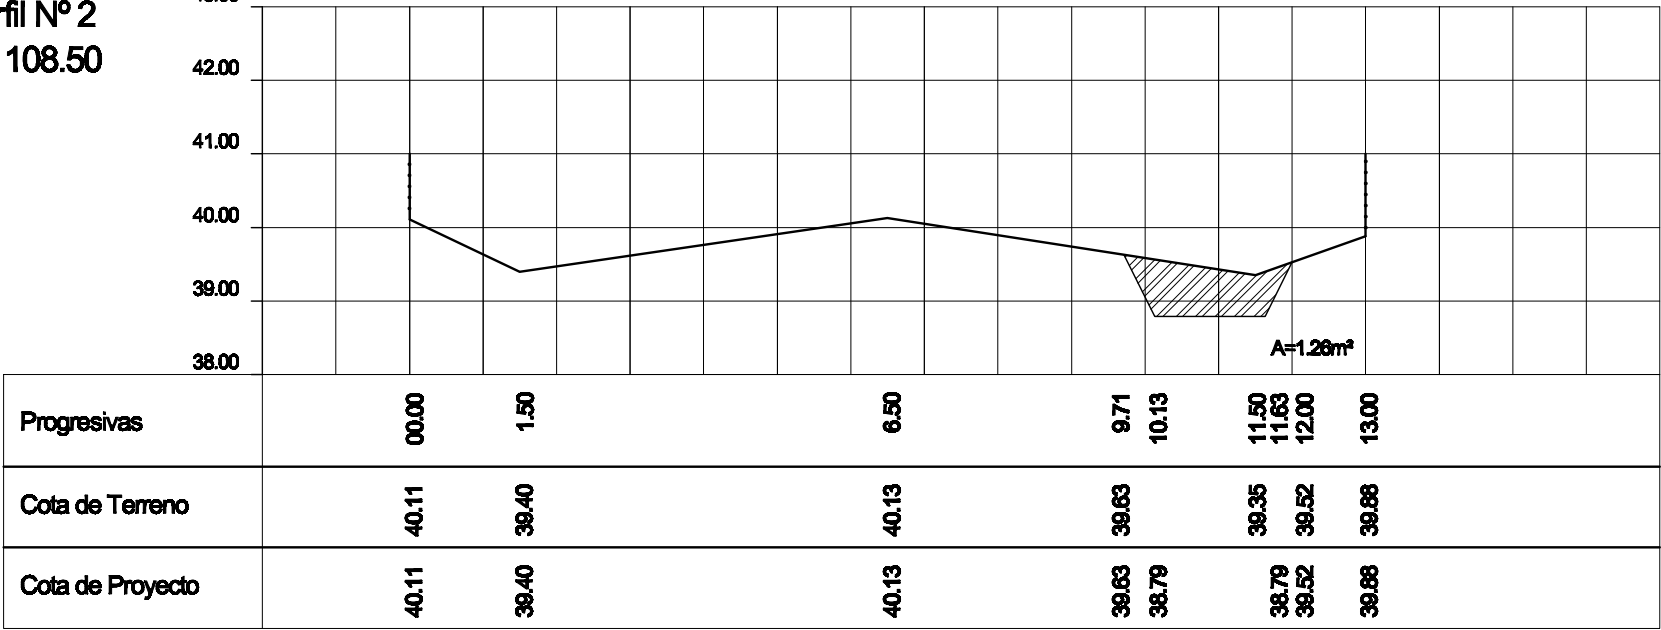


Perfil N° 3
Pr. 217.00

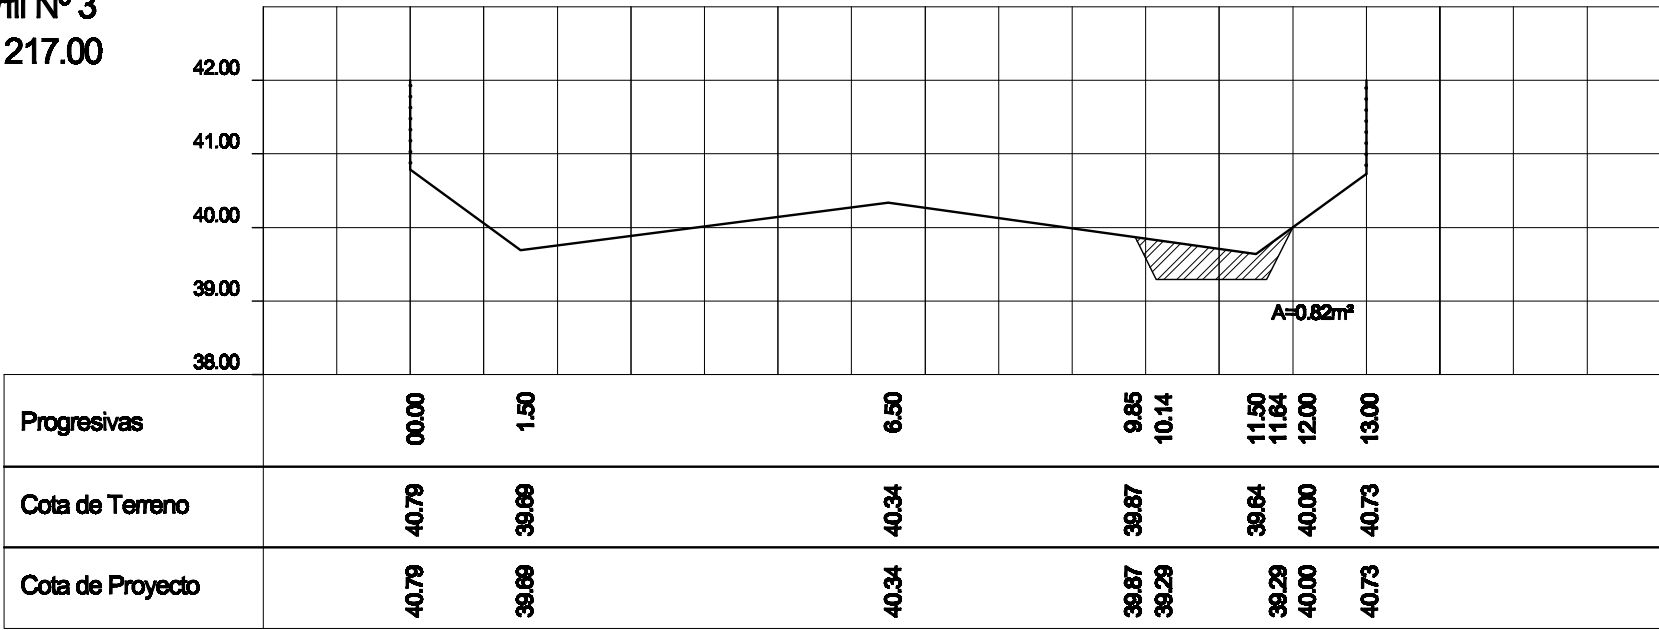


Perfil N° 4
Pr. 325.50

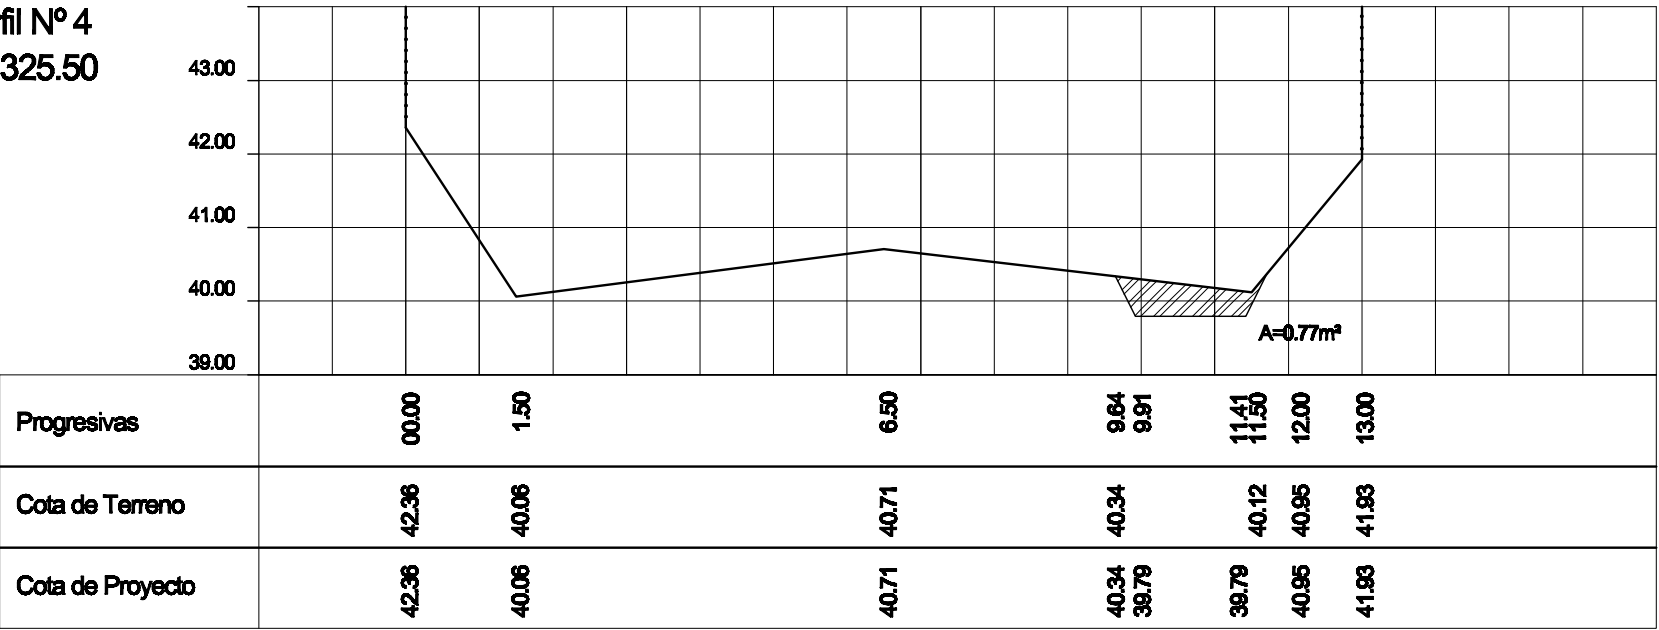


Perfil N° 5
Pr. 434.00

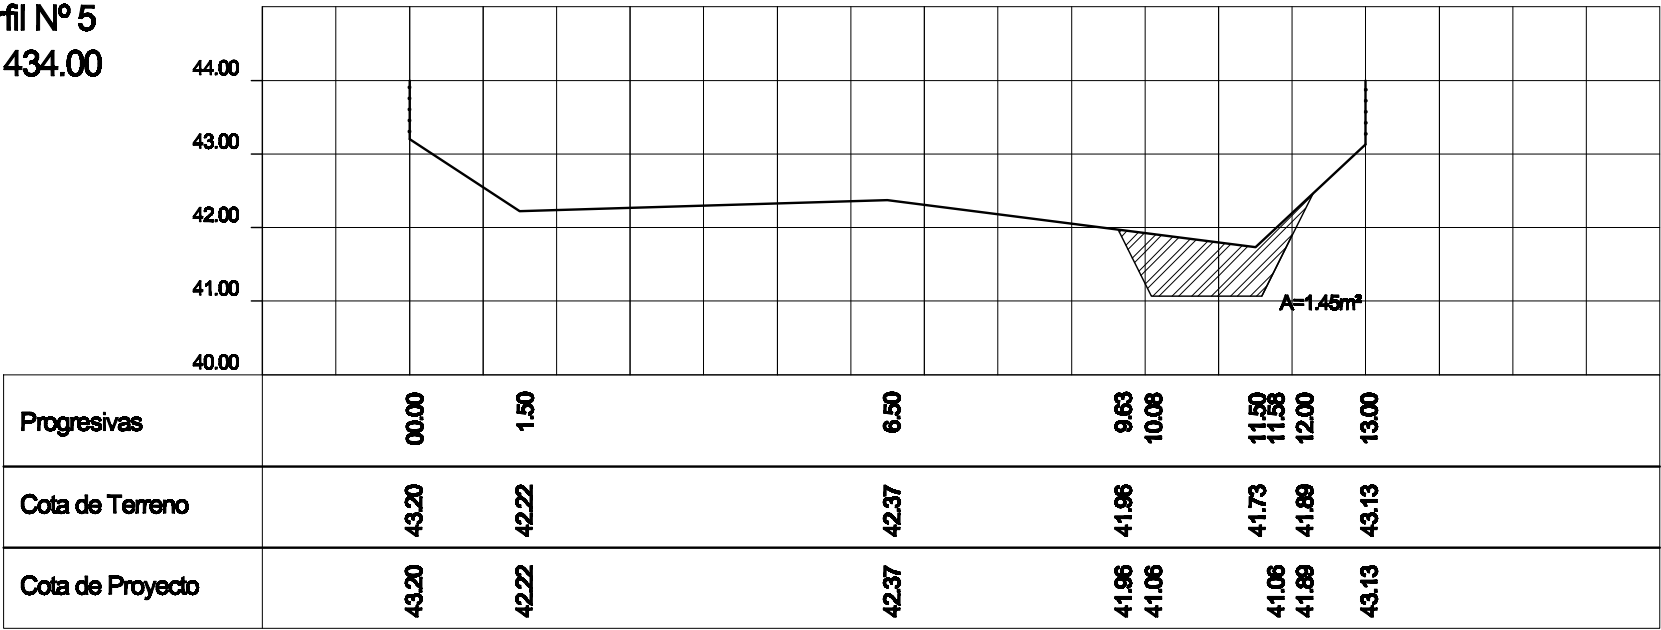


Perfil N° 6
Pr. 542.50

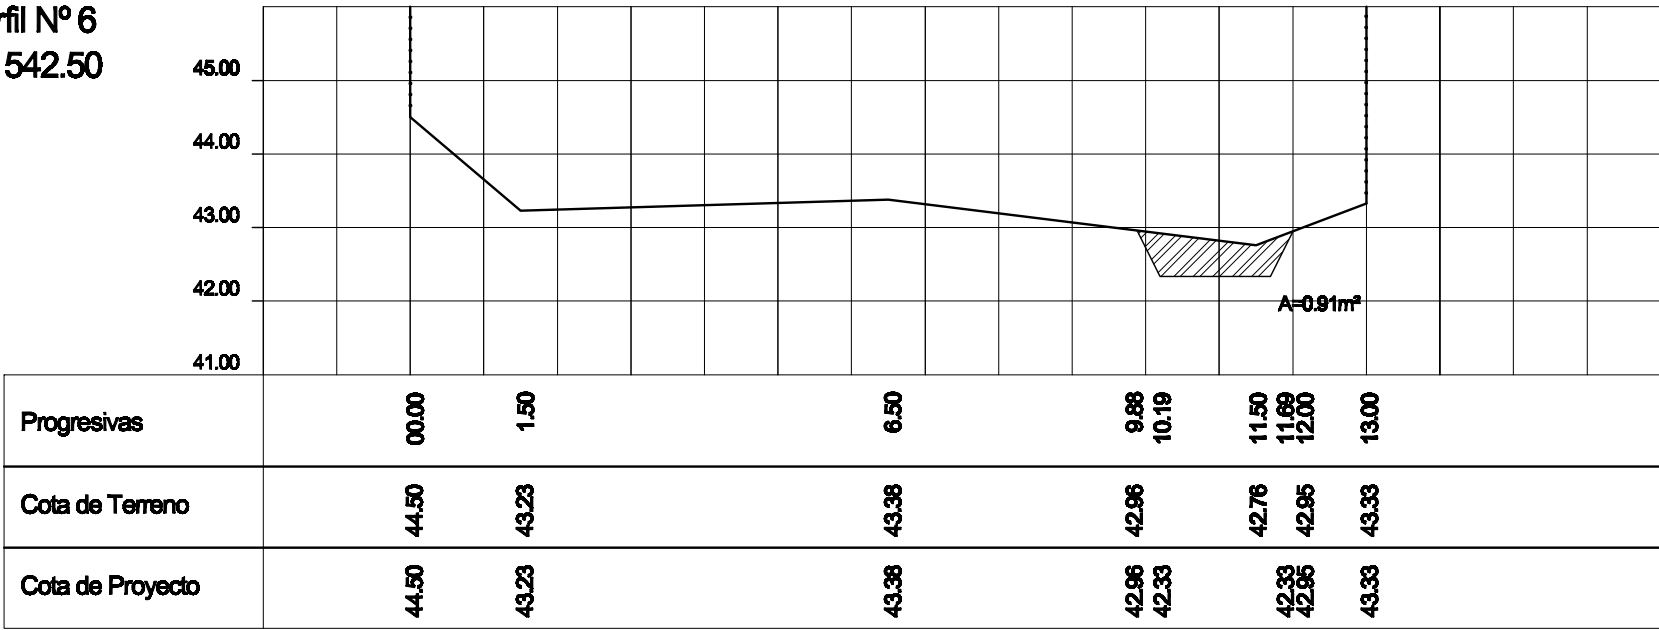


Perfil N° 7
Pr. 651.00

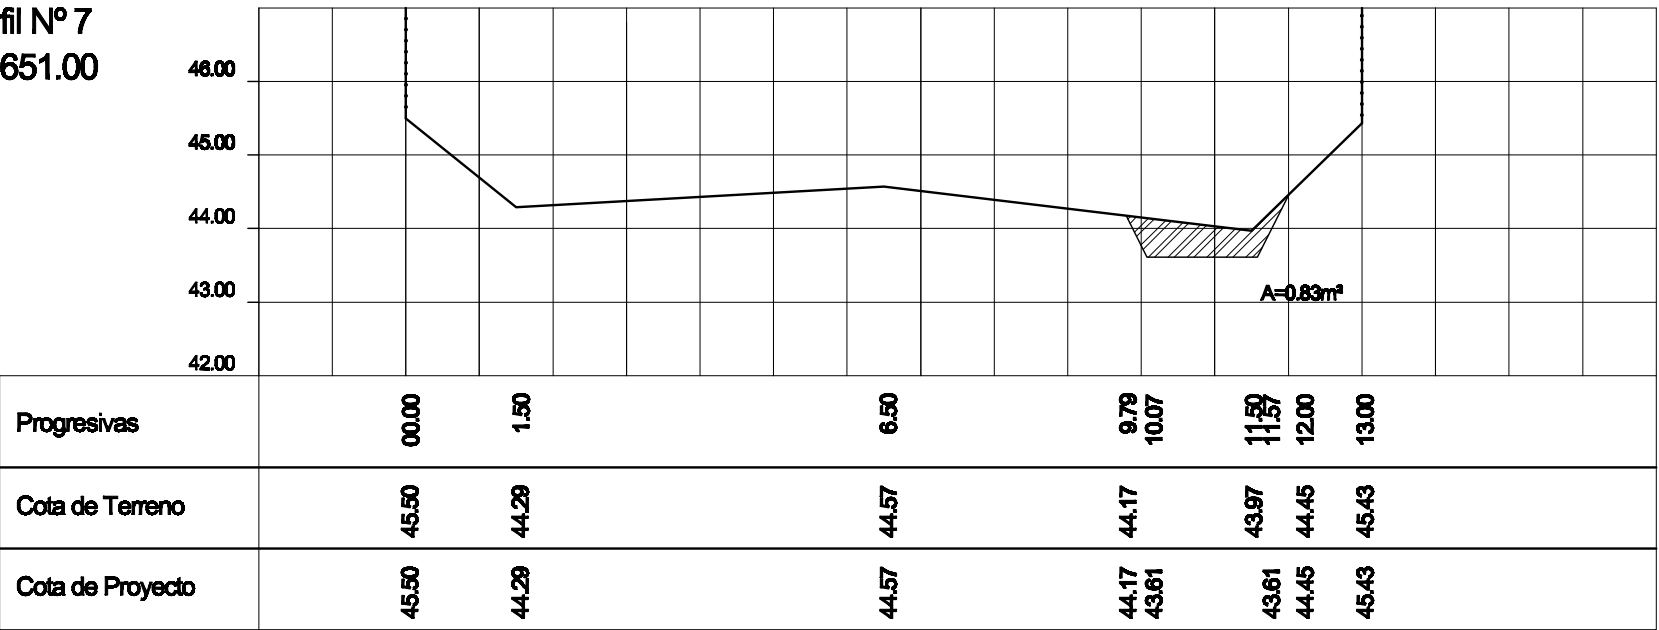


Perfil N° 8
Pr. 759.50

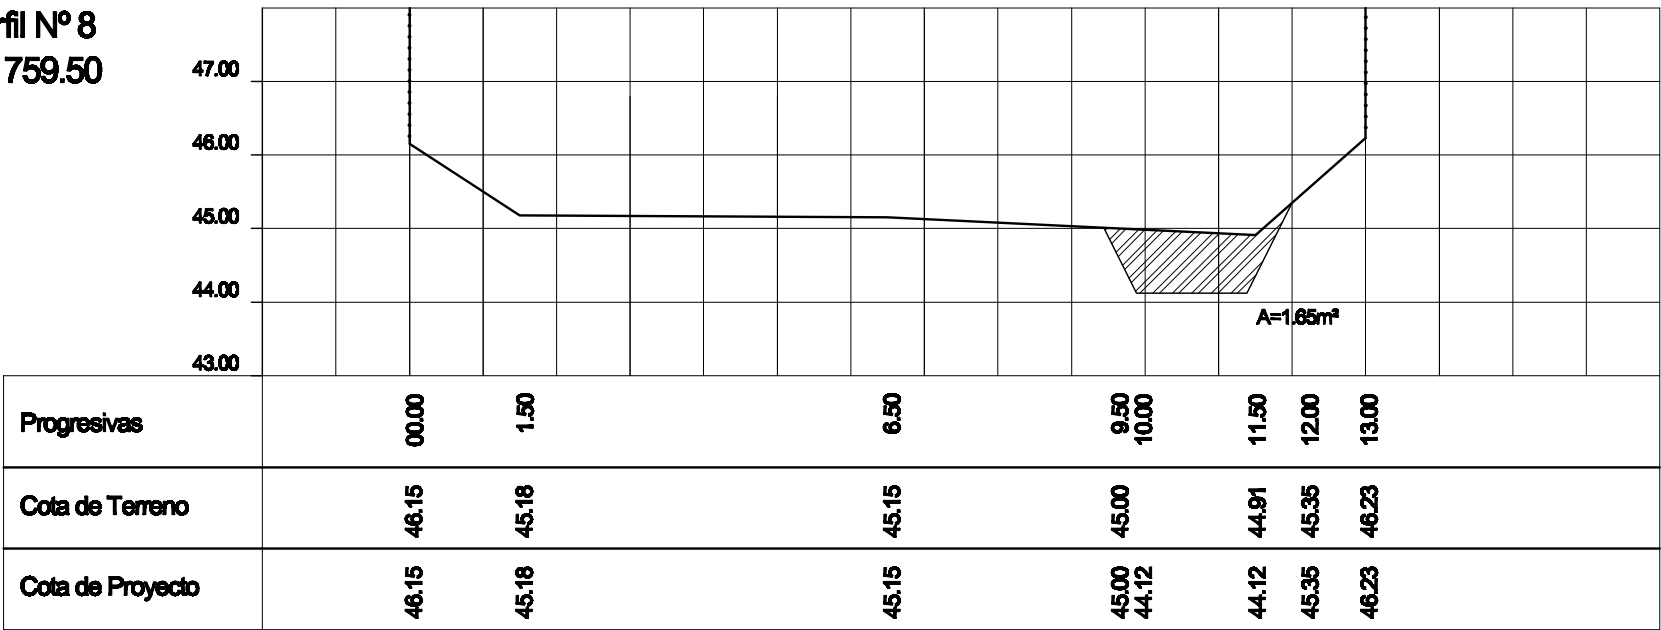



Perfil N° 9
Pr. 868.00

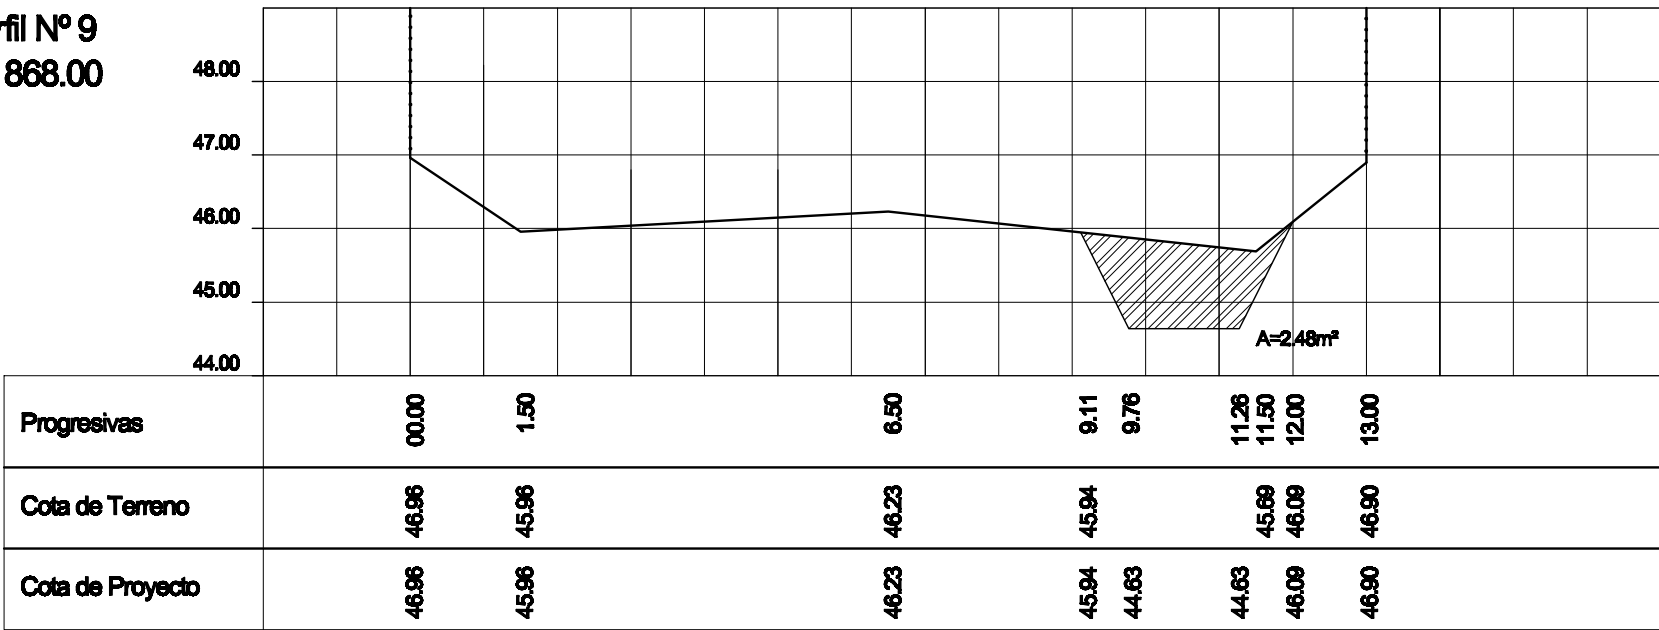

Perfil N° 10
Pr. 976.50

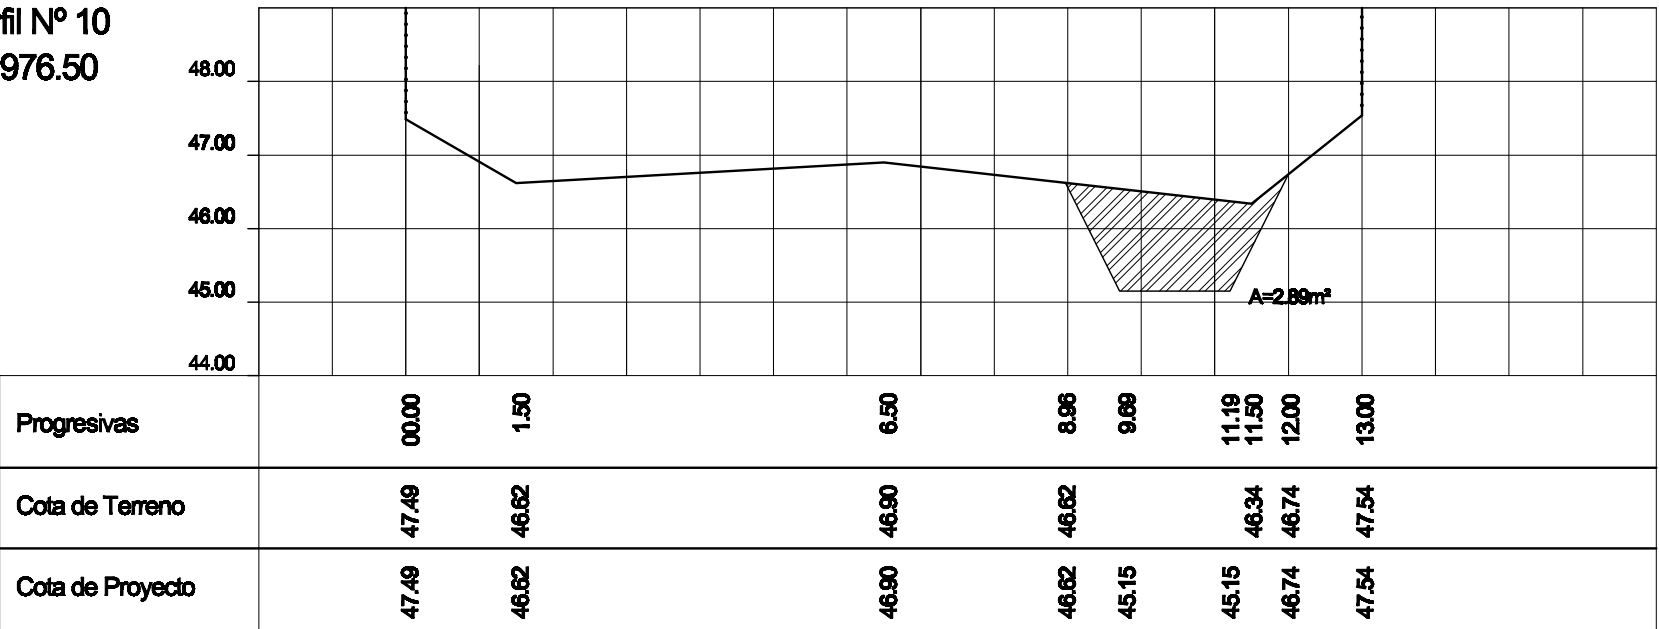

Perfil N° 11
Pr. 1085.00

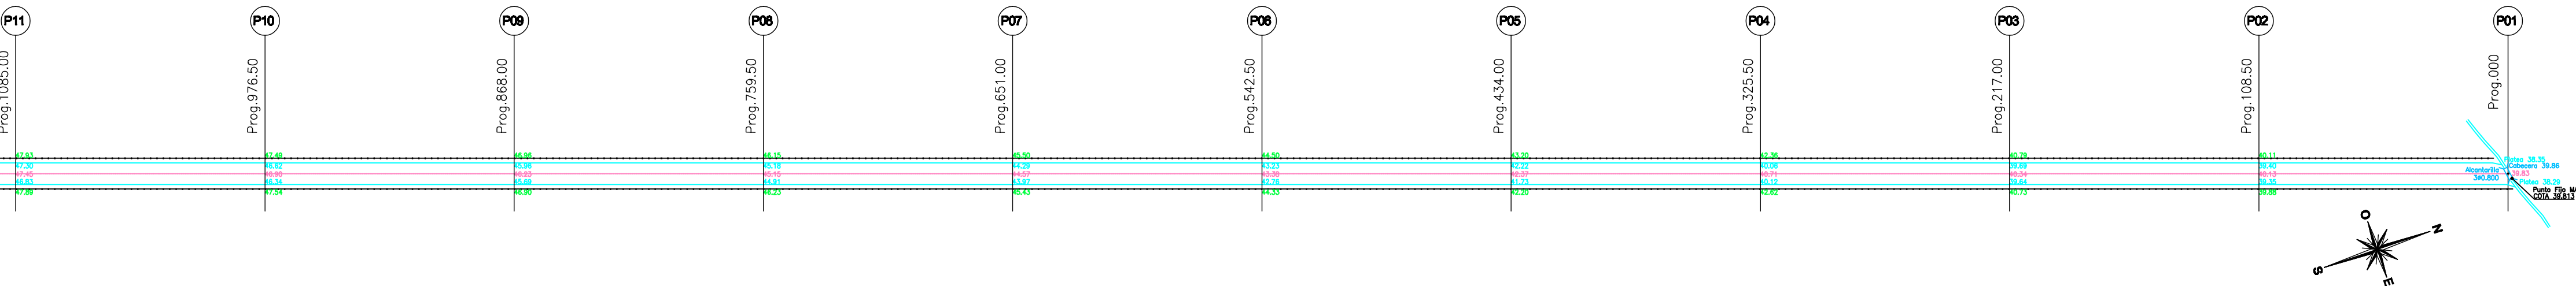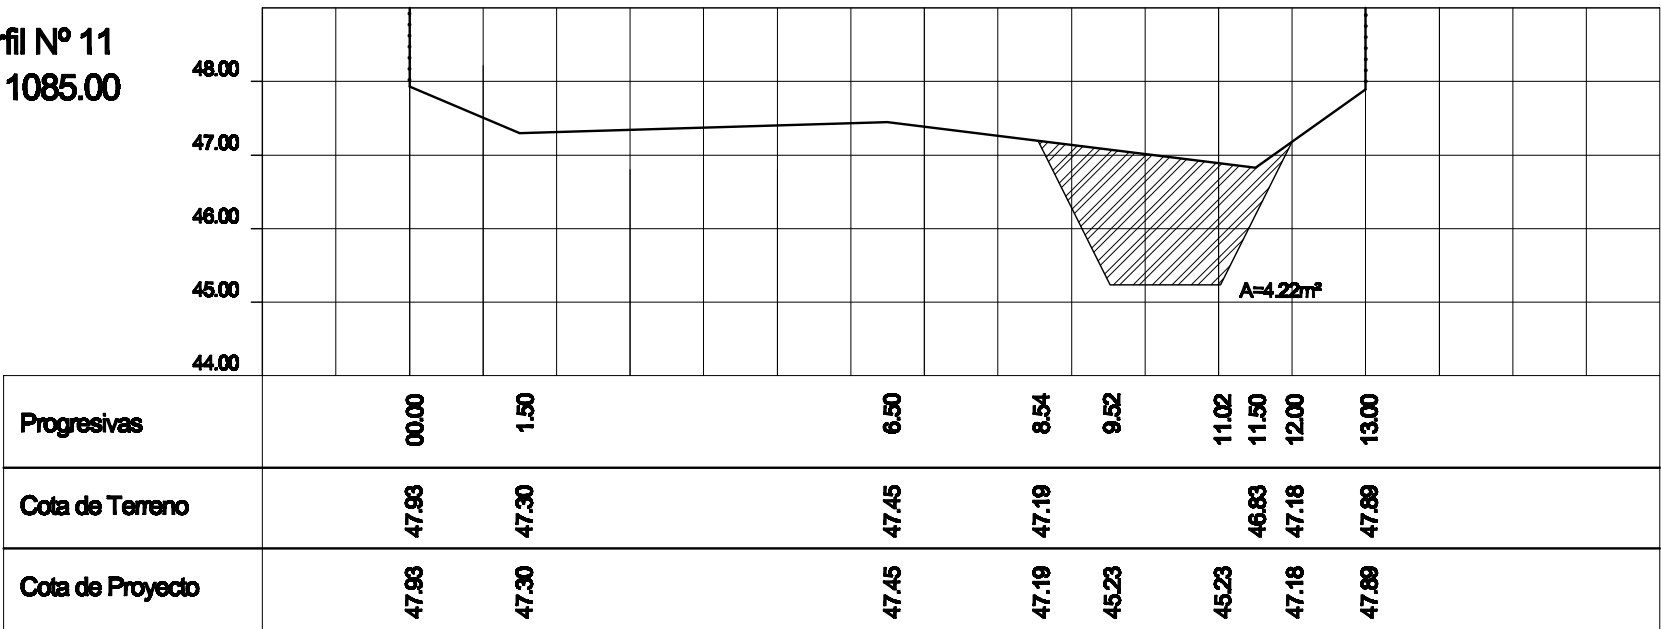

CROQUIS DE UBICACION PERFILES TRANSVERSALES



GOBIERNO DE SANTA FE
MINISTERIO DE AGUAS, SERVICIOS PUBLICOS Y MEDIO AMBIENTE
PROTECCION URBANA CONTRA INUNDACIONES

OPERADOR TECNICO:
Téc. Vial Mario D. D'AMBROSIO

PROYECTISTA:
D.P.P.U.C.I.

DIBUJANTE:
Téc.Vial Mario D. D'AMBROSIO

DIRECTOR PROVINCIAL:
Inga. Mariela C. MOTTURA

SUBSECR. DE PLANIF. Y GESTION:
Ing. Alejandro SECCHI

SECRETARIO DE AGUAS:
Ing. Hugo E. ORSOLINI

MINISTRO:
Arq. Antonio CIANCIO

OBRA:

CANAL DESAGÜE
CAMINO RURAL N°26
LOCALIDAD: TOTORAS

PLANO:

PERFILES TRANSVERSALES
N° 01 AL 11

FEDCH:

MAYO 2009

ESCALAS:

HORIZONTAL = 1:100
VERTICAL = 1:100

PLANO N°

4